
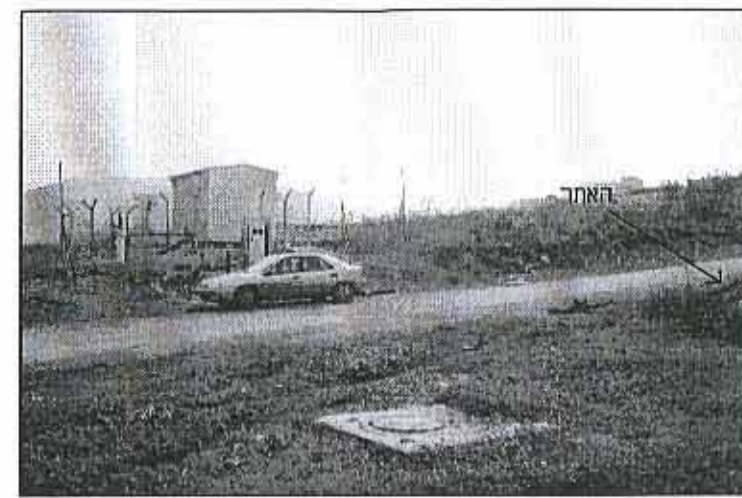


טאץ נאטיב

נספח בינוי 1:250

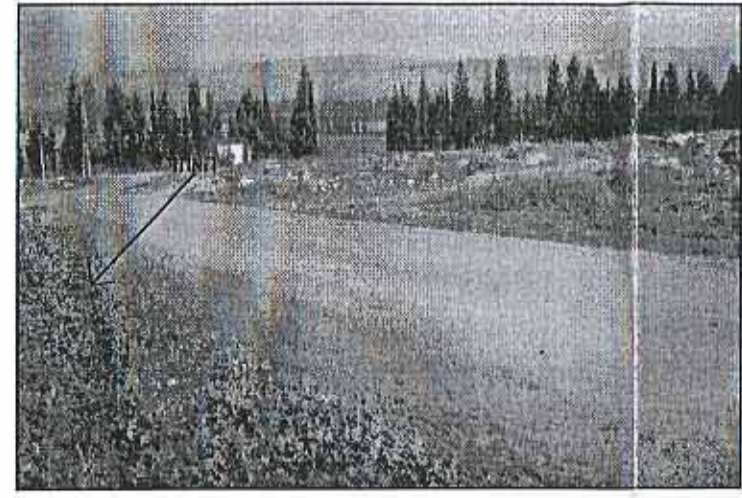


נו"ט קיים כחואכד
111/35870

הדעה על הפקדת תוכנית מס
מ/203/25
5879
מורסמה בליקוט הפרוטומים מס.
מיום 26.2.08

נקודה	Y	X	H
G1	213035.098	742233.191	36.297
G2	213122.796	742200.040	37.407
G3	213058.833	742146.071	43.486

משרד הפנים מחוז חיפה
חוק תכנון והבניה תשכ"ה-1965
אישור תכנית מס
מ/203/25
הועדה המחוזית לתכנון ולבניה החליטה
ביום 26.2.08 לאשר את התוכנית.
מאיר שגביריה
מנהל מינהל התכנון
יו"ר הועדה המחוזית


הדעה על אישור תכנית מס
מ/203/25
5879
מורסמה בליקוט הפרוטומים מס.
מיום 9.12.08

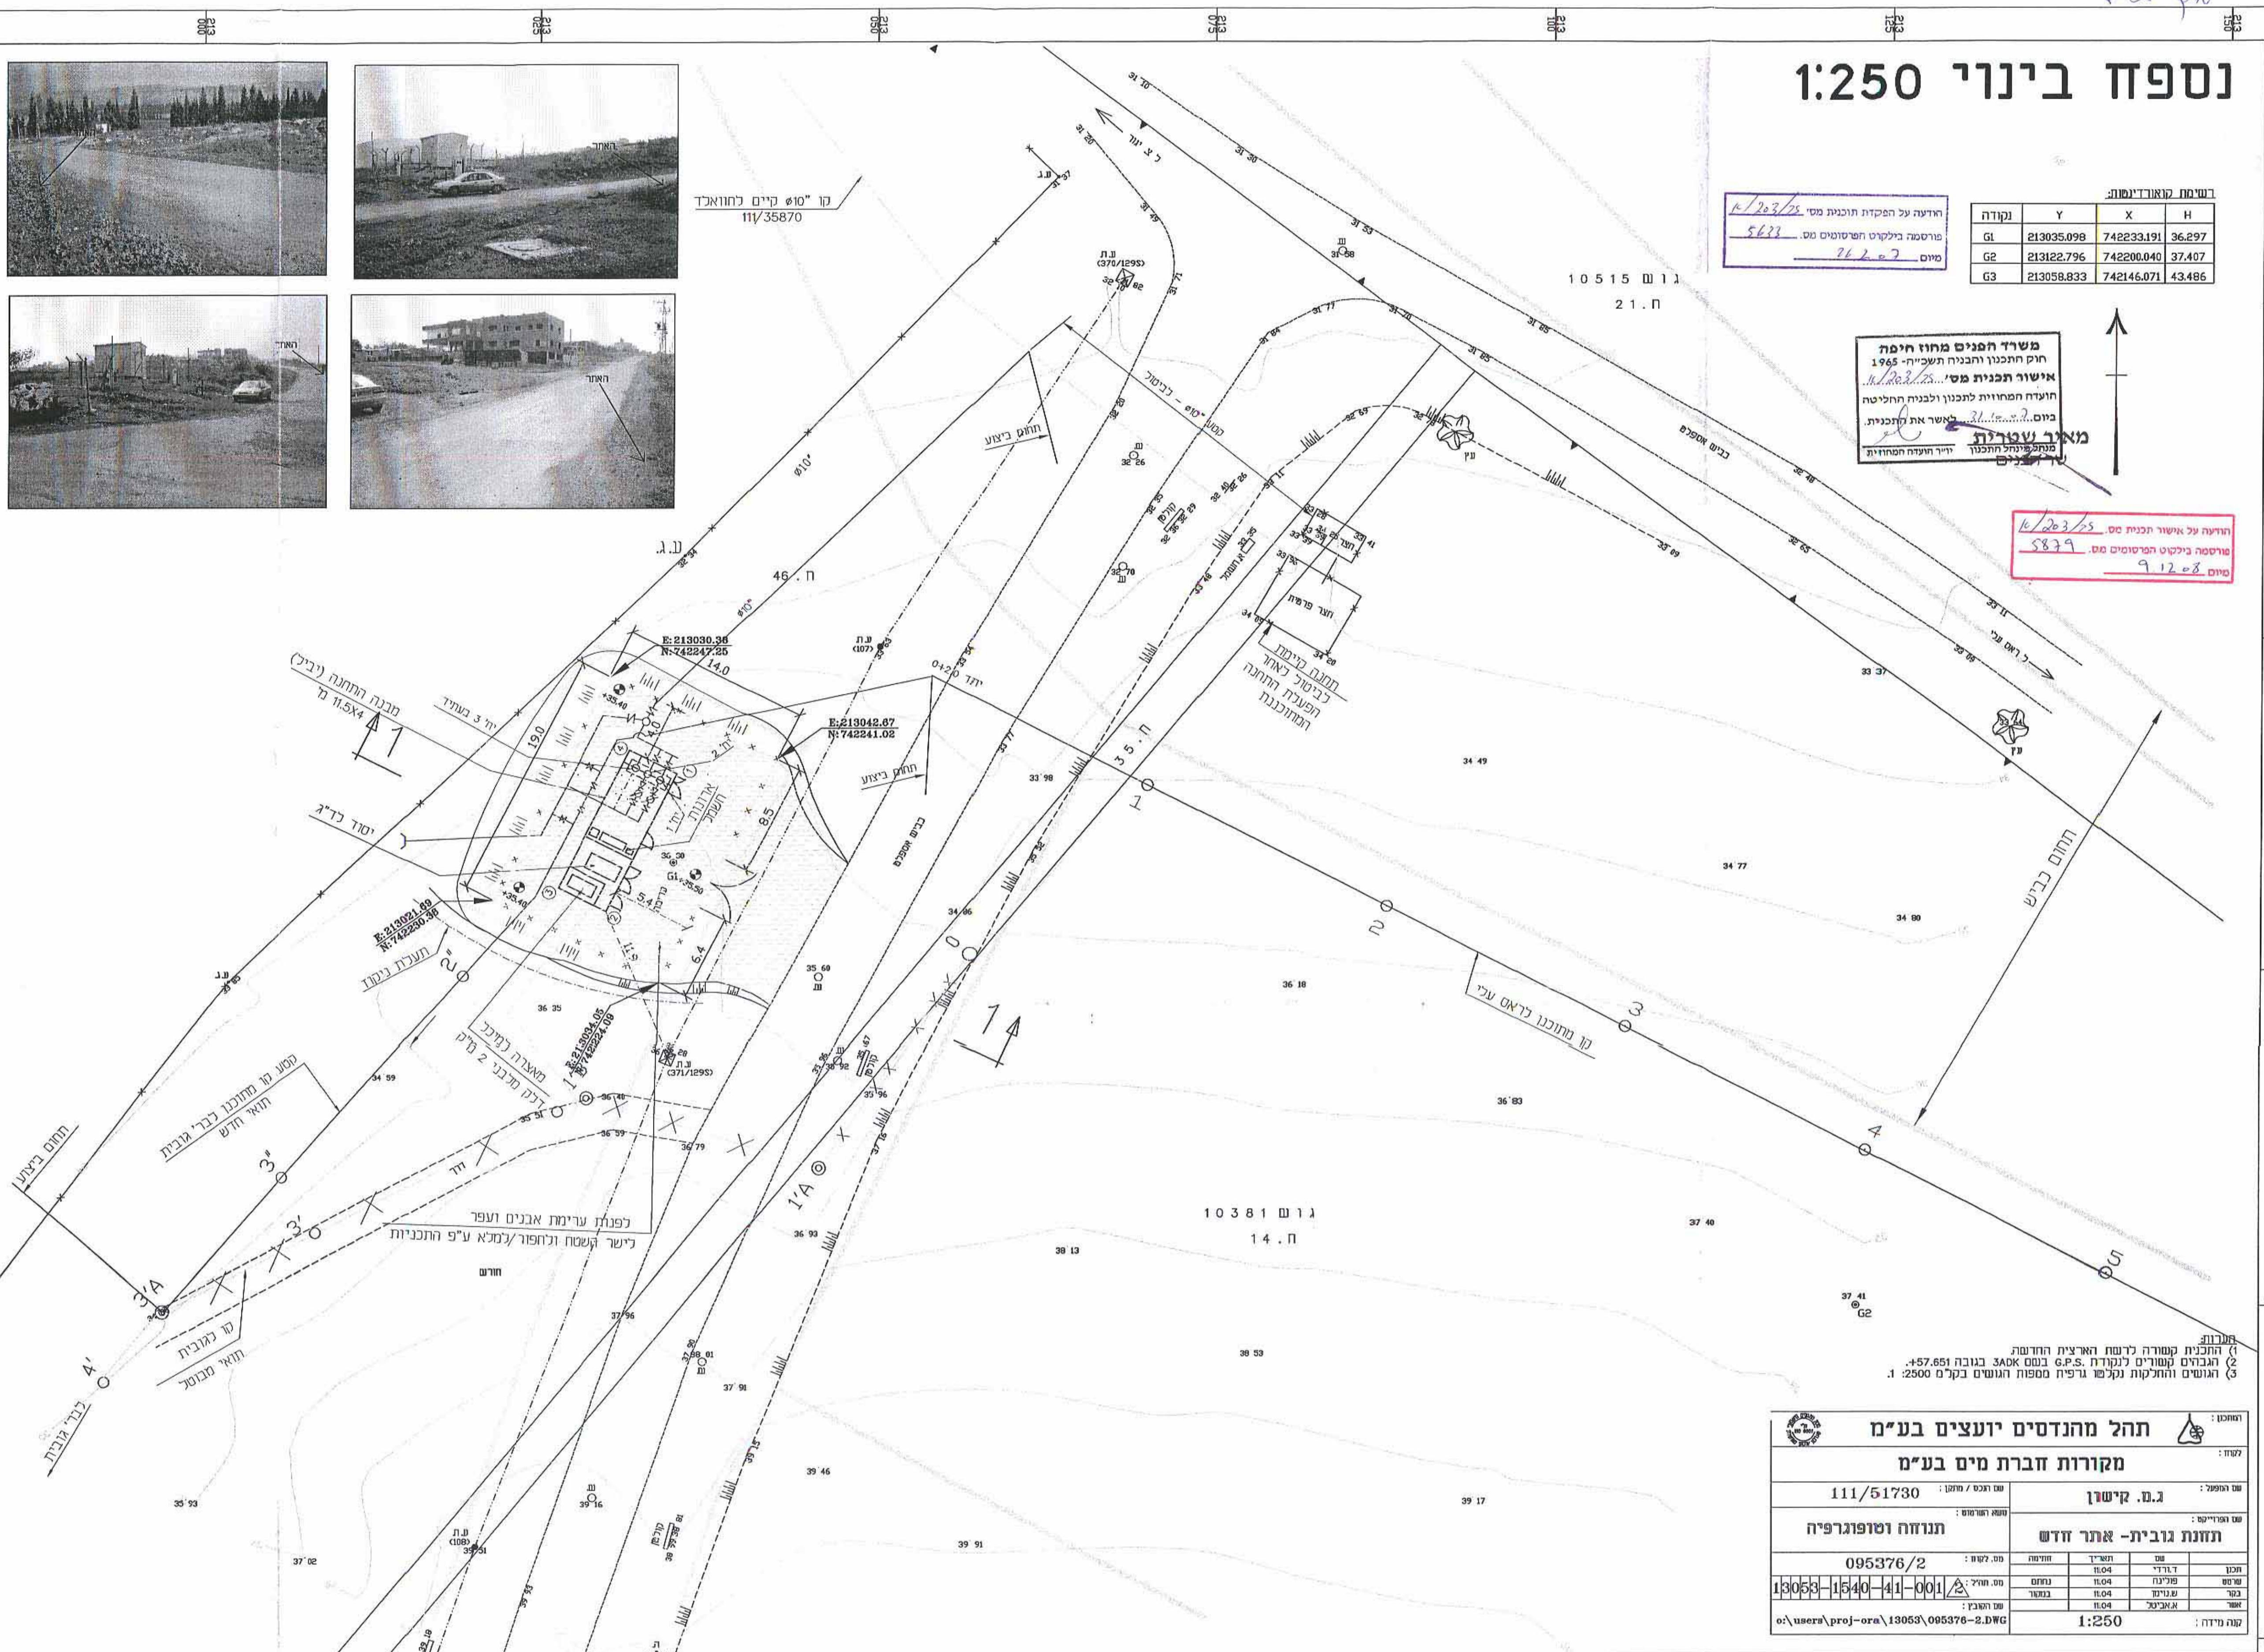

תעודות:
(1) התכנית קטורה לרישום הארצית החדשה
(2) הגבהים קשורים לנקודת G.P.S. במס 3A0K בגובה +57.651.
(3) הגושים והחלקות נקלפו גרפיה מספוח הגושים בקל"מ 2500:1.

תהל מהנדסים יועצים בע"מ		תוכנית:
מקורות חברת מים בע"מ		לשדה:
111/51730	שם תוכנית / פונקציה:	שם המפעל:
תנועה וטופוגרפיה	שם התוכנית:	שם המדינה:
095376/2	שם התוכנית:	שם המדינה:
13053-1540-41-001	שם התוכנית:	שם המדינה:
o:\usera\proj-ora\13053\095376-2.DWG	שם התוכנית:	שם המדינה:
1:250	שם התוכנית:	שם המדינה:

39. -
38. -
37. -
36. -
35. -
34. -

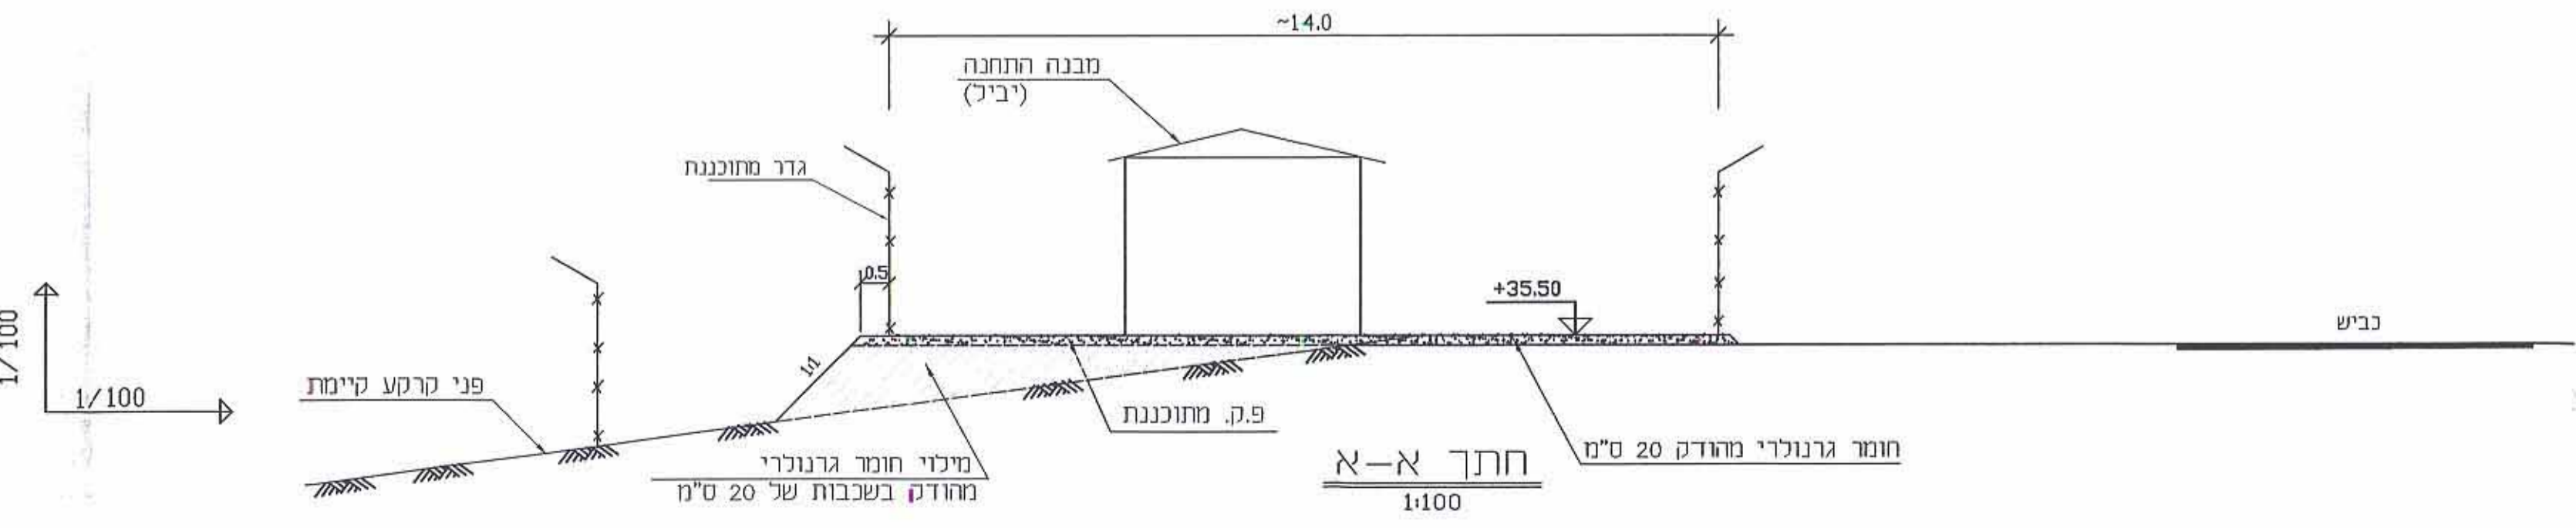

הוכן ע"י:	תכנון המים לישראל בע"מ
נושא:	תחנת גובית
תאריך:	8.03.08
מסל עבודה:	2003/649
קובץ:	Gov_t.Dwg
מסל עבודה:	2003/649
שרטוט וערך:	סמי חלבי
חתימה:	משרד: רח הסיילה 22, נגור מל: 04-8200495 פקס: 04-8200496 טל: 050-539779 בית: רח דנה 24, חיפה מל: 04-8253945
בקד:	דקל עברי
חתימה:	רשיון מס 694