300 62/3 (38)

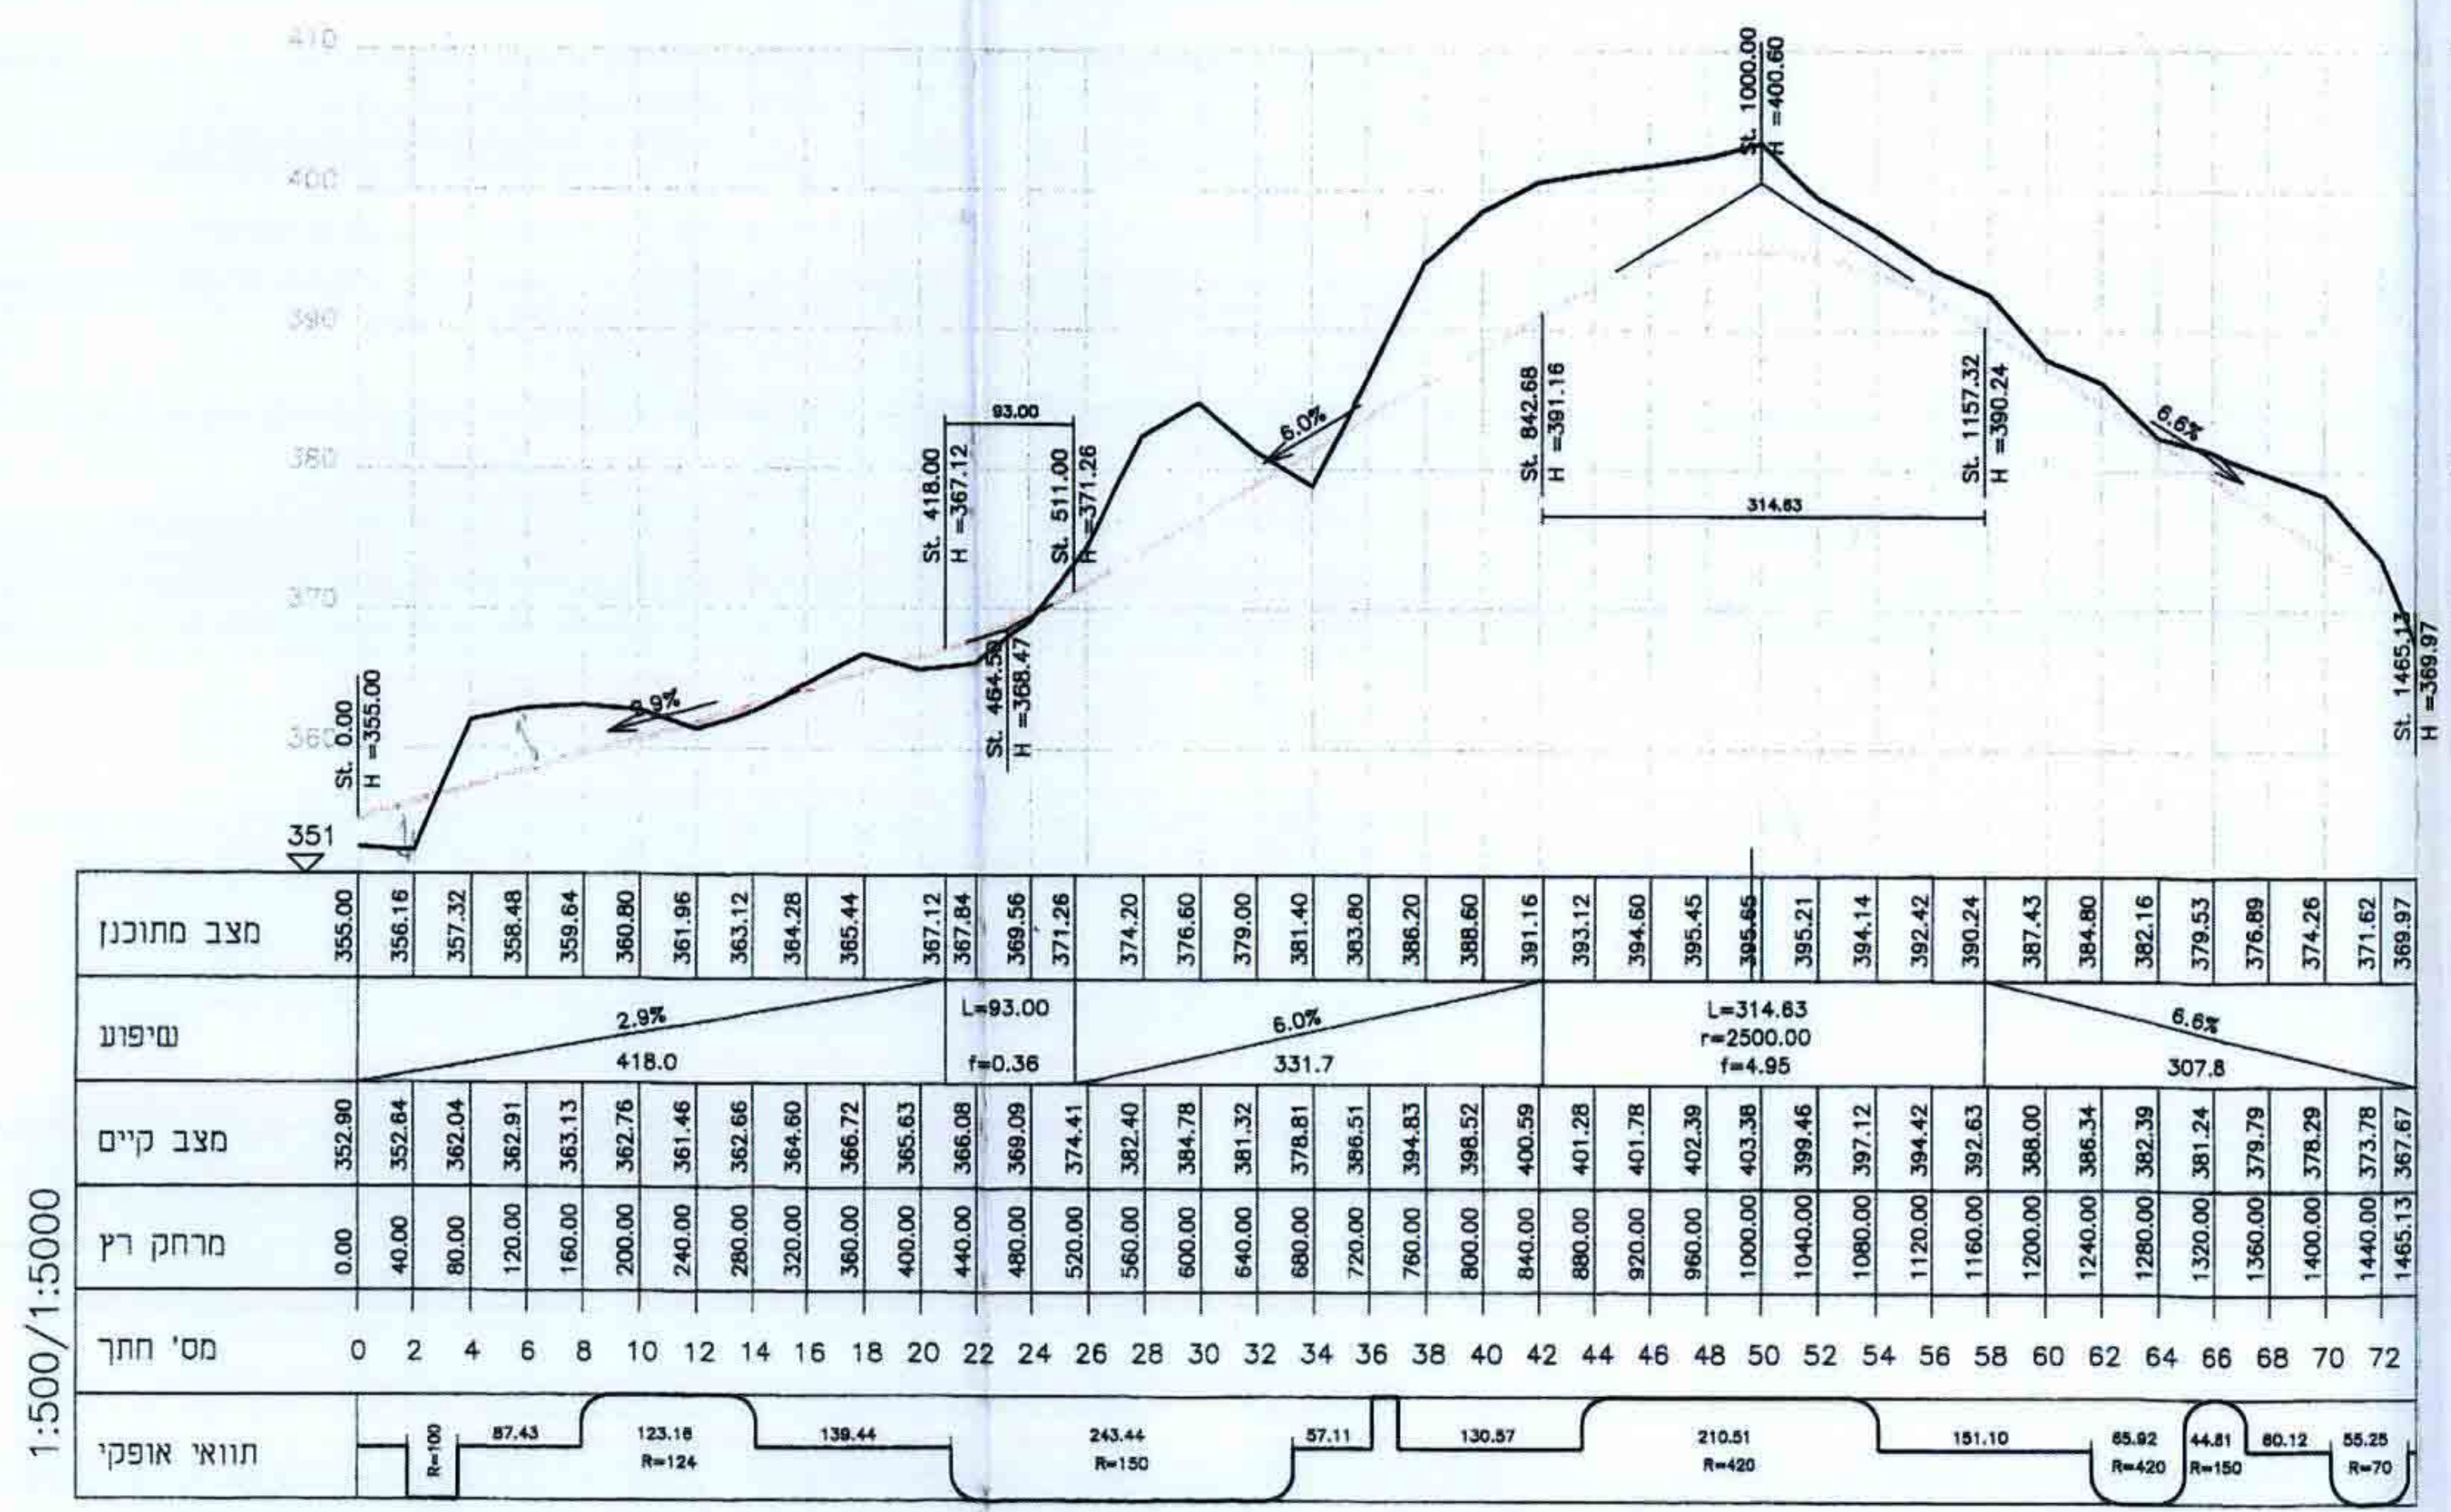

חתך טיפוסי לכביש ברוחב רצועה 24 מטר
עם מפרצי חניה

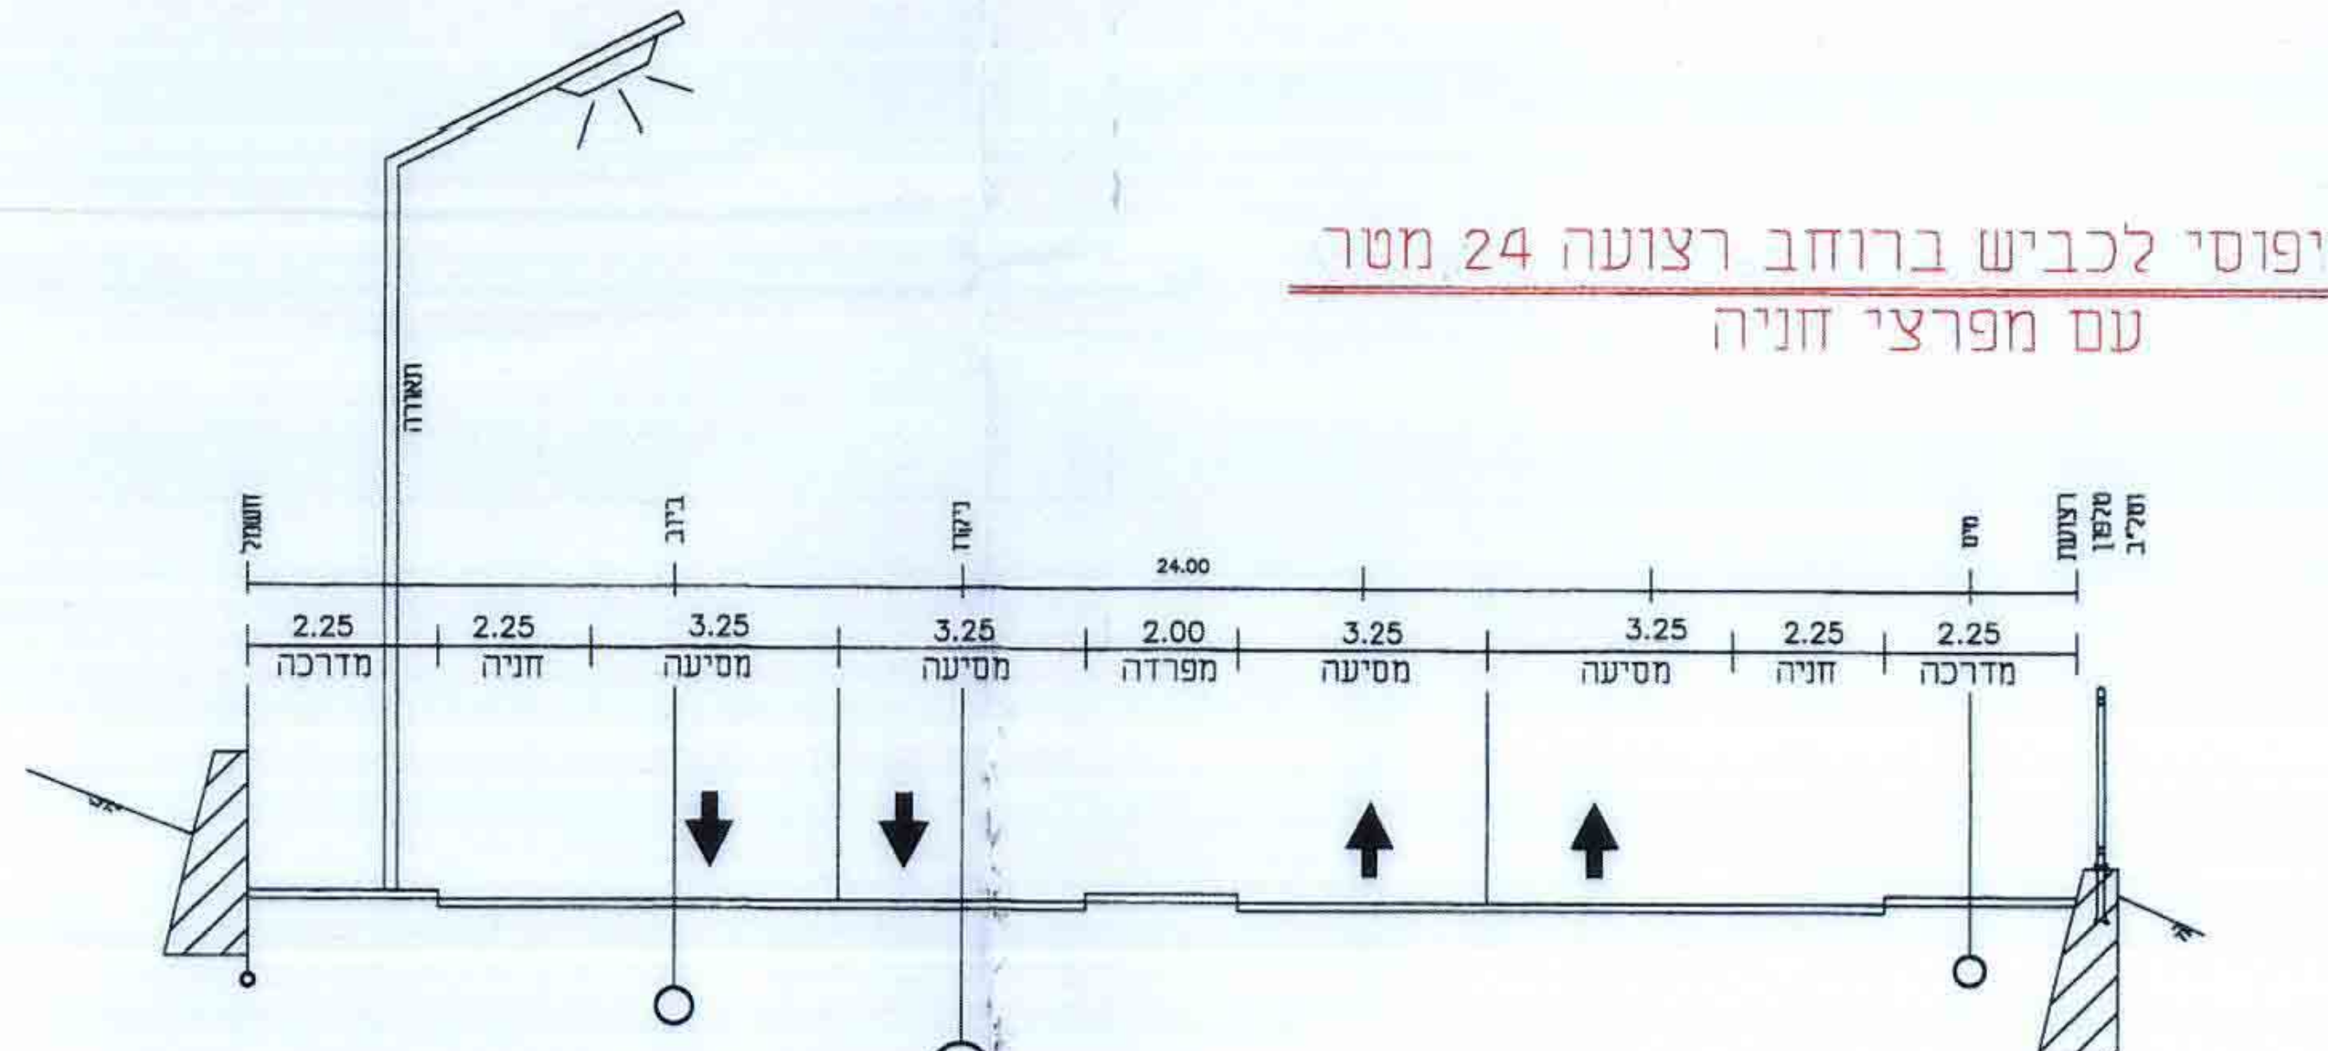
תאורה
חשמל
ביוב
ניקוז
מים
רצועת טלפון וטל"ב
24.00
2.25 מדרכה
2.25 חניה
3.25 מסיעה
3.25 מסיעה
2.00 מפרדה
3.25 מסיעה
3.25 מסיעה
2.25 חניה
2.25 מדרכה

חתך טיפוסי לכביש ברוחב רצועה 24 מטר

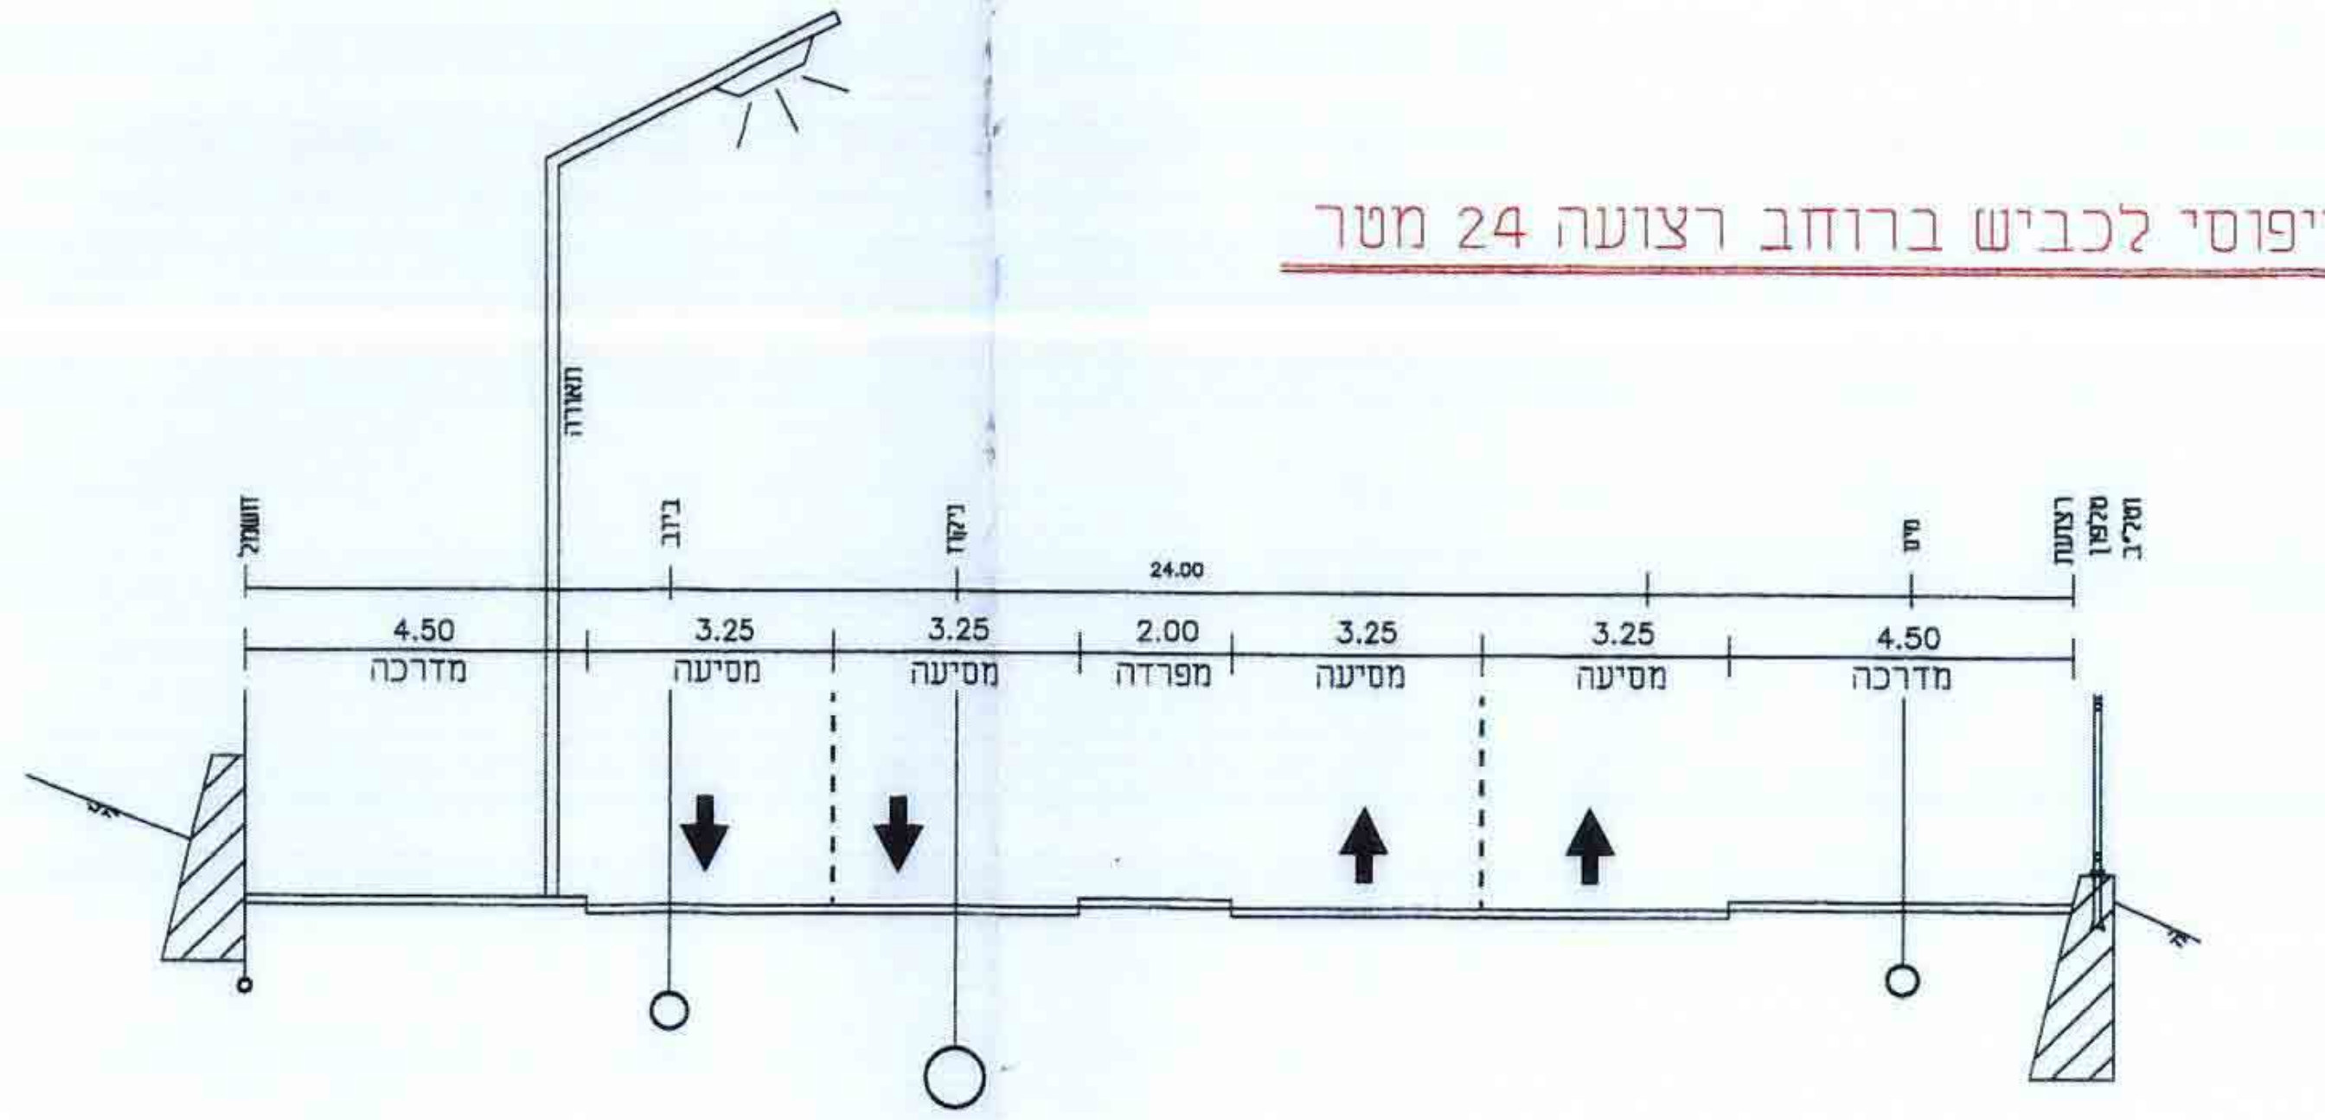
תאורה
חשמל
ביוב
ניקוז
מים
רצועת טלפון וטל"ב
24.00
4.50 מדרכה
3.25 מסיעה
3.25 מסיעה
2.00 מפרדה
3.25 מסיעה
3.25 מסיעה
4.50 מדרכה

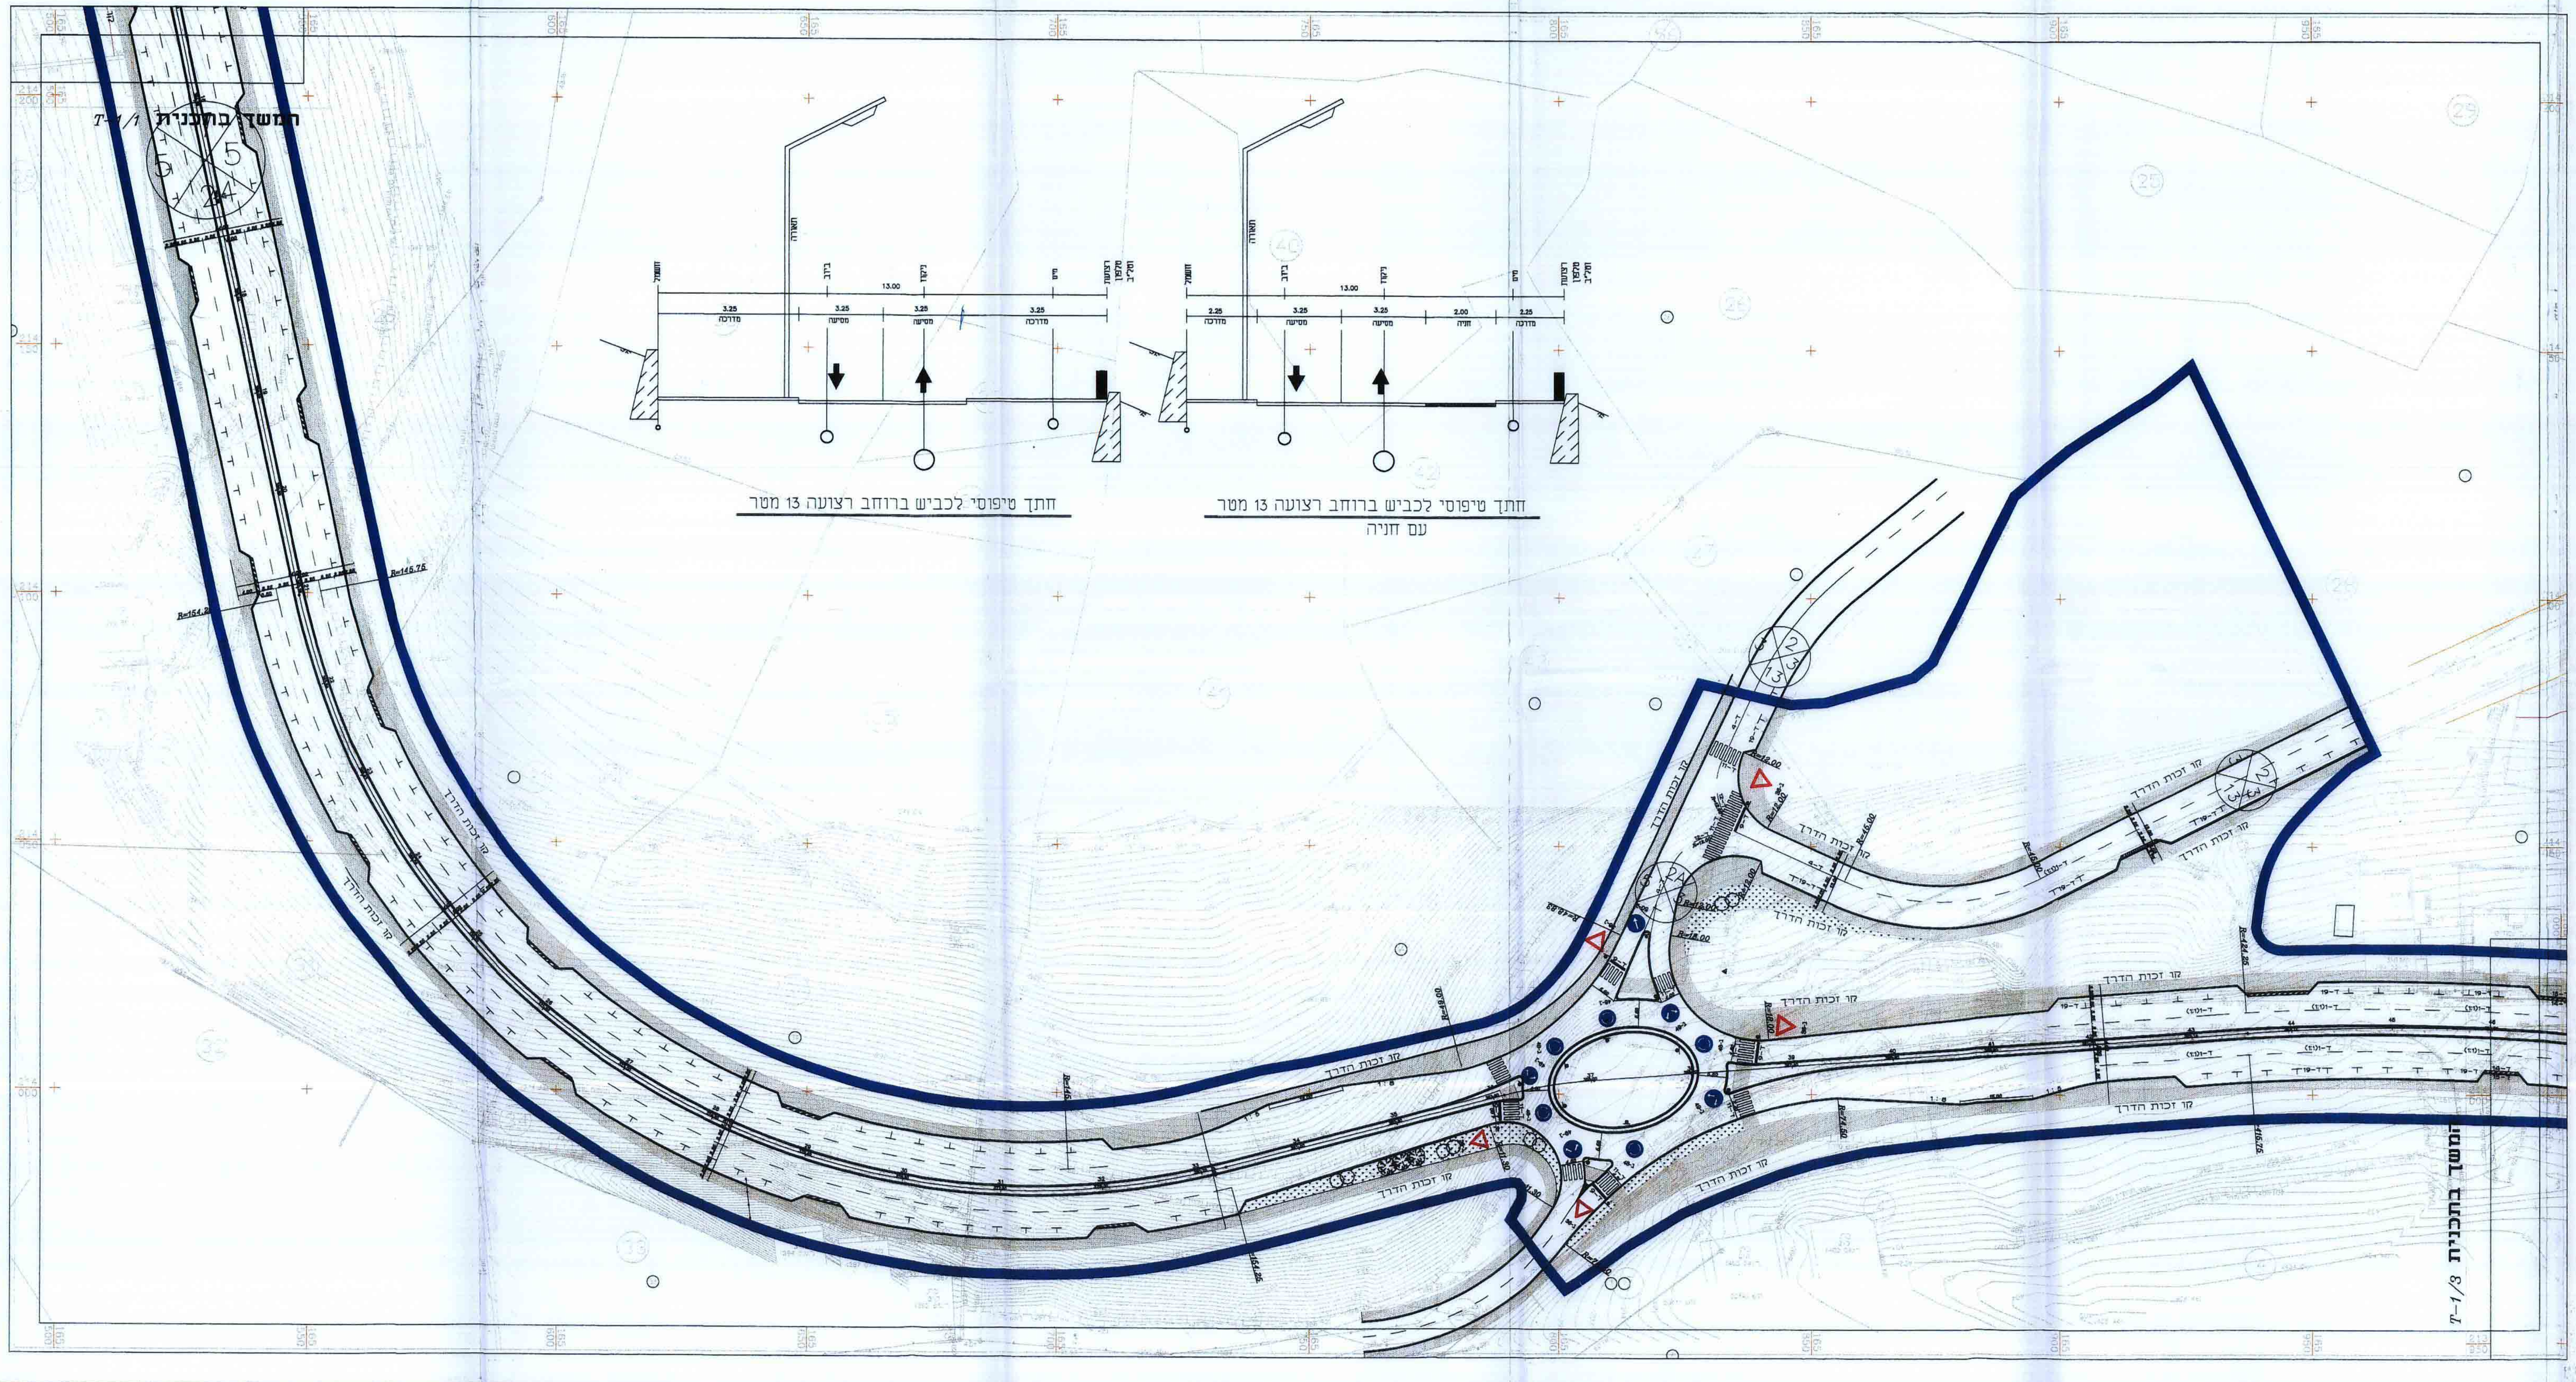
המשך בתכנית T-1/1
המשך בתכנית T-1/3
קו זכות הדרך
תאורה
חשמל
ביוב
ניקוז
מים
רצועת טלפון וטל"ב
13.00
3.25 מדרכה
3.25 מסיעה
3.25 מסיעה
3.25 מדרכה
2.25 מדרכה
3.25 מסיעה
3.25 מסיעה
2.00 חניה
2.25 מדרכה

חתך טיפוסי לכביש ברוחב רצועה 13 מטר

חתך טיפוסי לכביש ברוחב רצועה 13 מטר
עם חניה

## תפוצה

| מס' | כמות | הופץ ל - | תאריך |
|---|---|---|---|
| 1 | | | |
| 2 | | | |
| 3 | | | |
| 4 | | | |
| 5 | | | |
| 6 | | | |
| 7 | | | |
| 8 | | | |
| 9 | | | |

משרד הפנים מחוז חיפה
חוק התכנון והבניה תשכ"ה-1965
אישור תכנית מס. 652/ענ
הועדה המחוזית לתכנון ולבנית החליטה
ביום 16.12.08 לאשר את התכנית.
יו"ר הועדה המחוזית

הועדה המקומית לתכנון ולבניה - עירון
שינוי תכנית מתאר מס' ענ/652
הומלץ להפקדה
בישיבה מס' 201 מיום 21/01/02
יושב ראש הועדה
מהנדס הועדה
מ.ר. 20347

הודעה על הפקדת תוכנית מס' 652/ענ
פורסמה בילקוט הפרסומים מס. 5735
מיום 8.11.07

הודעה על אישור תכנית מס. 652/ענ
פורסמה בילקוט הפרסומים מס. 5965
מיום 17.6.09

T-1/2

## הערות לתכנית התנועה.

1. התכנית מהווה נספח תנועה לתכנית בנין עיר מספר ענ/652
2. התכנית אינה מציגה את הפתרונות המפורטים לצמתים השונים ולהסדרי התנועה המדויקים ,אלא באה להציג את התמונה הכוללת.
3. הסדרי התנועה הקיימים הינם סכמטיים בלבד.
4. שינויים,עדכונים והסדרי תנועה במסגרת התכנון המפורט,בקנ"מ מתאים,באישור גורמי התנועה לא יהוו שינוי לתכנית הסטטורית.

ג'סאן עבד אלחי
מהנדסים ויועצים בע"מ

משרד הפנים
הועדה המחוזית לתכנון ובניה
מחוז חיפה
21-04-2009
נתקבל
תיק מס'

מדינת ישראל
מפקח על העבודה
מחוז חיפה והצפון

## שינויים בתוכנית

| מס' | תאריך | מהות השינוי |
|---|---|---|
| .1 | 18.02.03 | עודכנה התכנית |
| .2 | 20.06.03 | עודכנה התכנית לפי הערות משרד התחבורה |
| .3 | 1.06.04 | עודכנה התכנית לפי הערות אילן מרכוס |
| .4 | 7.9.06 | עדכון לפי הערות מינהל |

שם קובץ: D:\2001\UM-01-022\UM-01-022-T-1.DWG

**ג'סאן עבד אלחי**
מהנדסים & יועצים בע"מ
רח' יפו 48 ת.ד. 4433 טירה מיקוד 44915
טל: 09-7938920 , 09-7935415
פקס: 09-7932012
E-mail - g_elhi@netvision.net.il

**תכנון דרכים , תנועה , ותשתיות .**

הוכן עבור: **עיריית אם אל-פחם**

שם פרוייקט: **ענ/652 דרך אלקודס**
שם תכנית: **נספח תנועה**

| | תאריך | ק.מ. | מס' פרוייקט | מס' תכנית |
|---|---|---|---|---|
| תכנן: מחמוד עבד אלחי<br>בקר: ג'סאן עבד אלחי | 20.03.04 | 1:500 | UM.01.028 | T-1/2 |

- המבציע אחראי לבדיקת המידות ולהתאמתן במקום .
- על המבצע לבקר את כל המידות .
- על כל טעות או אי התאמה עליו להודיע למתכנן .
- אין לעשות כל שימוש בתכנית זו או ברעיונות הגלומים בה ללא אישור בכתב מאת המתכנן .

○ תכנון מוקדם ● תכנון מפורט

○ לעיון ☑ לאישור ○ למכרז ○ לביצוע

- תכנון זה נעשה תחת בקרה של מערכת ניהול איכות העומדת בדרישות ISO 9000:94 שאושרה על ידי BVQI/IQC בתעודה מס' 1675