תכנית מפורטת מס׳ ג\17188

רה-תכנון שכונת מורדות סעדייה - בסמת טבעון

נספח תנועה כללי

מחוז : הצפון
מרחב תכנון מקומי : מבוא העמקים
רשות מקומית : בסמת טבעון
קנה מידה : 1:2500

אשור\ חתימות מוסדות תכנון :

הודעה על אישור תכנית מס׳ ....
פורסמה בילקוט הפרסומים מס׳ ....
ביום ....

משרד הפנים מחוז צפון
חוק התכנון והבניה תשכ"ה 1965
אישור תכנית מס׳
הועדה המחוזית לתכנון ובניה החליטה לאשר את התכנית
ביום 21/12/09
מנהל מינהל התכנון
יו"ר הועדה המחוזית

שלב : מילוי תנאים לתוקף
מהדורה : 2
תאריך: 08.2012

גילון 1 מתוך 1 גליונות

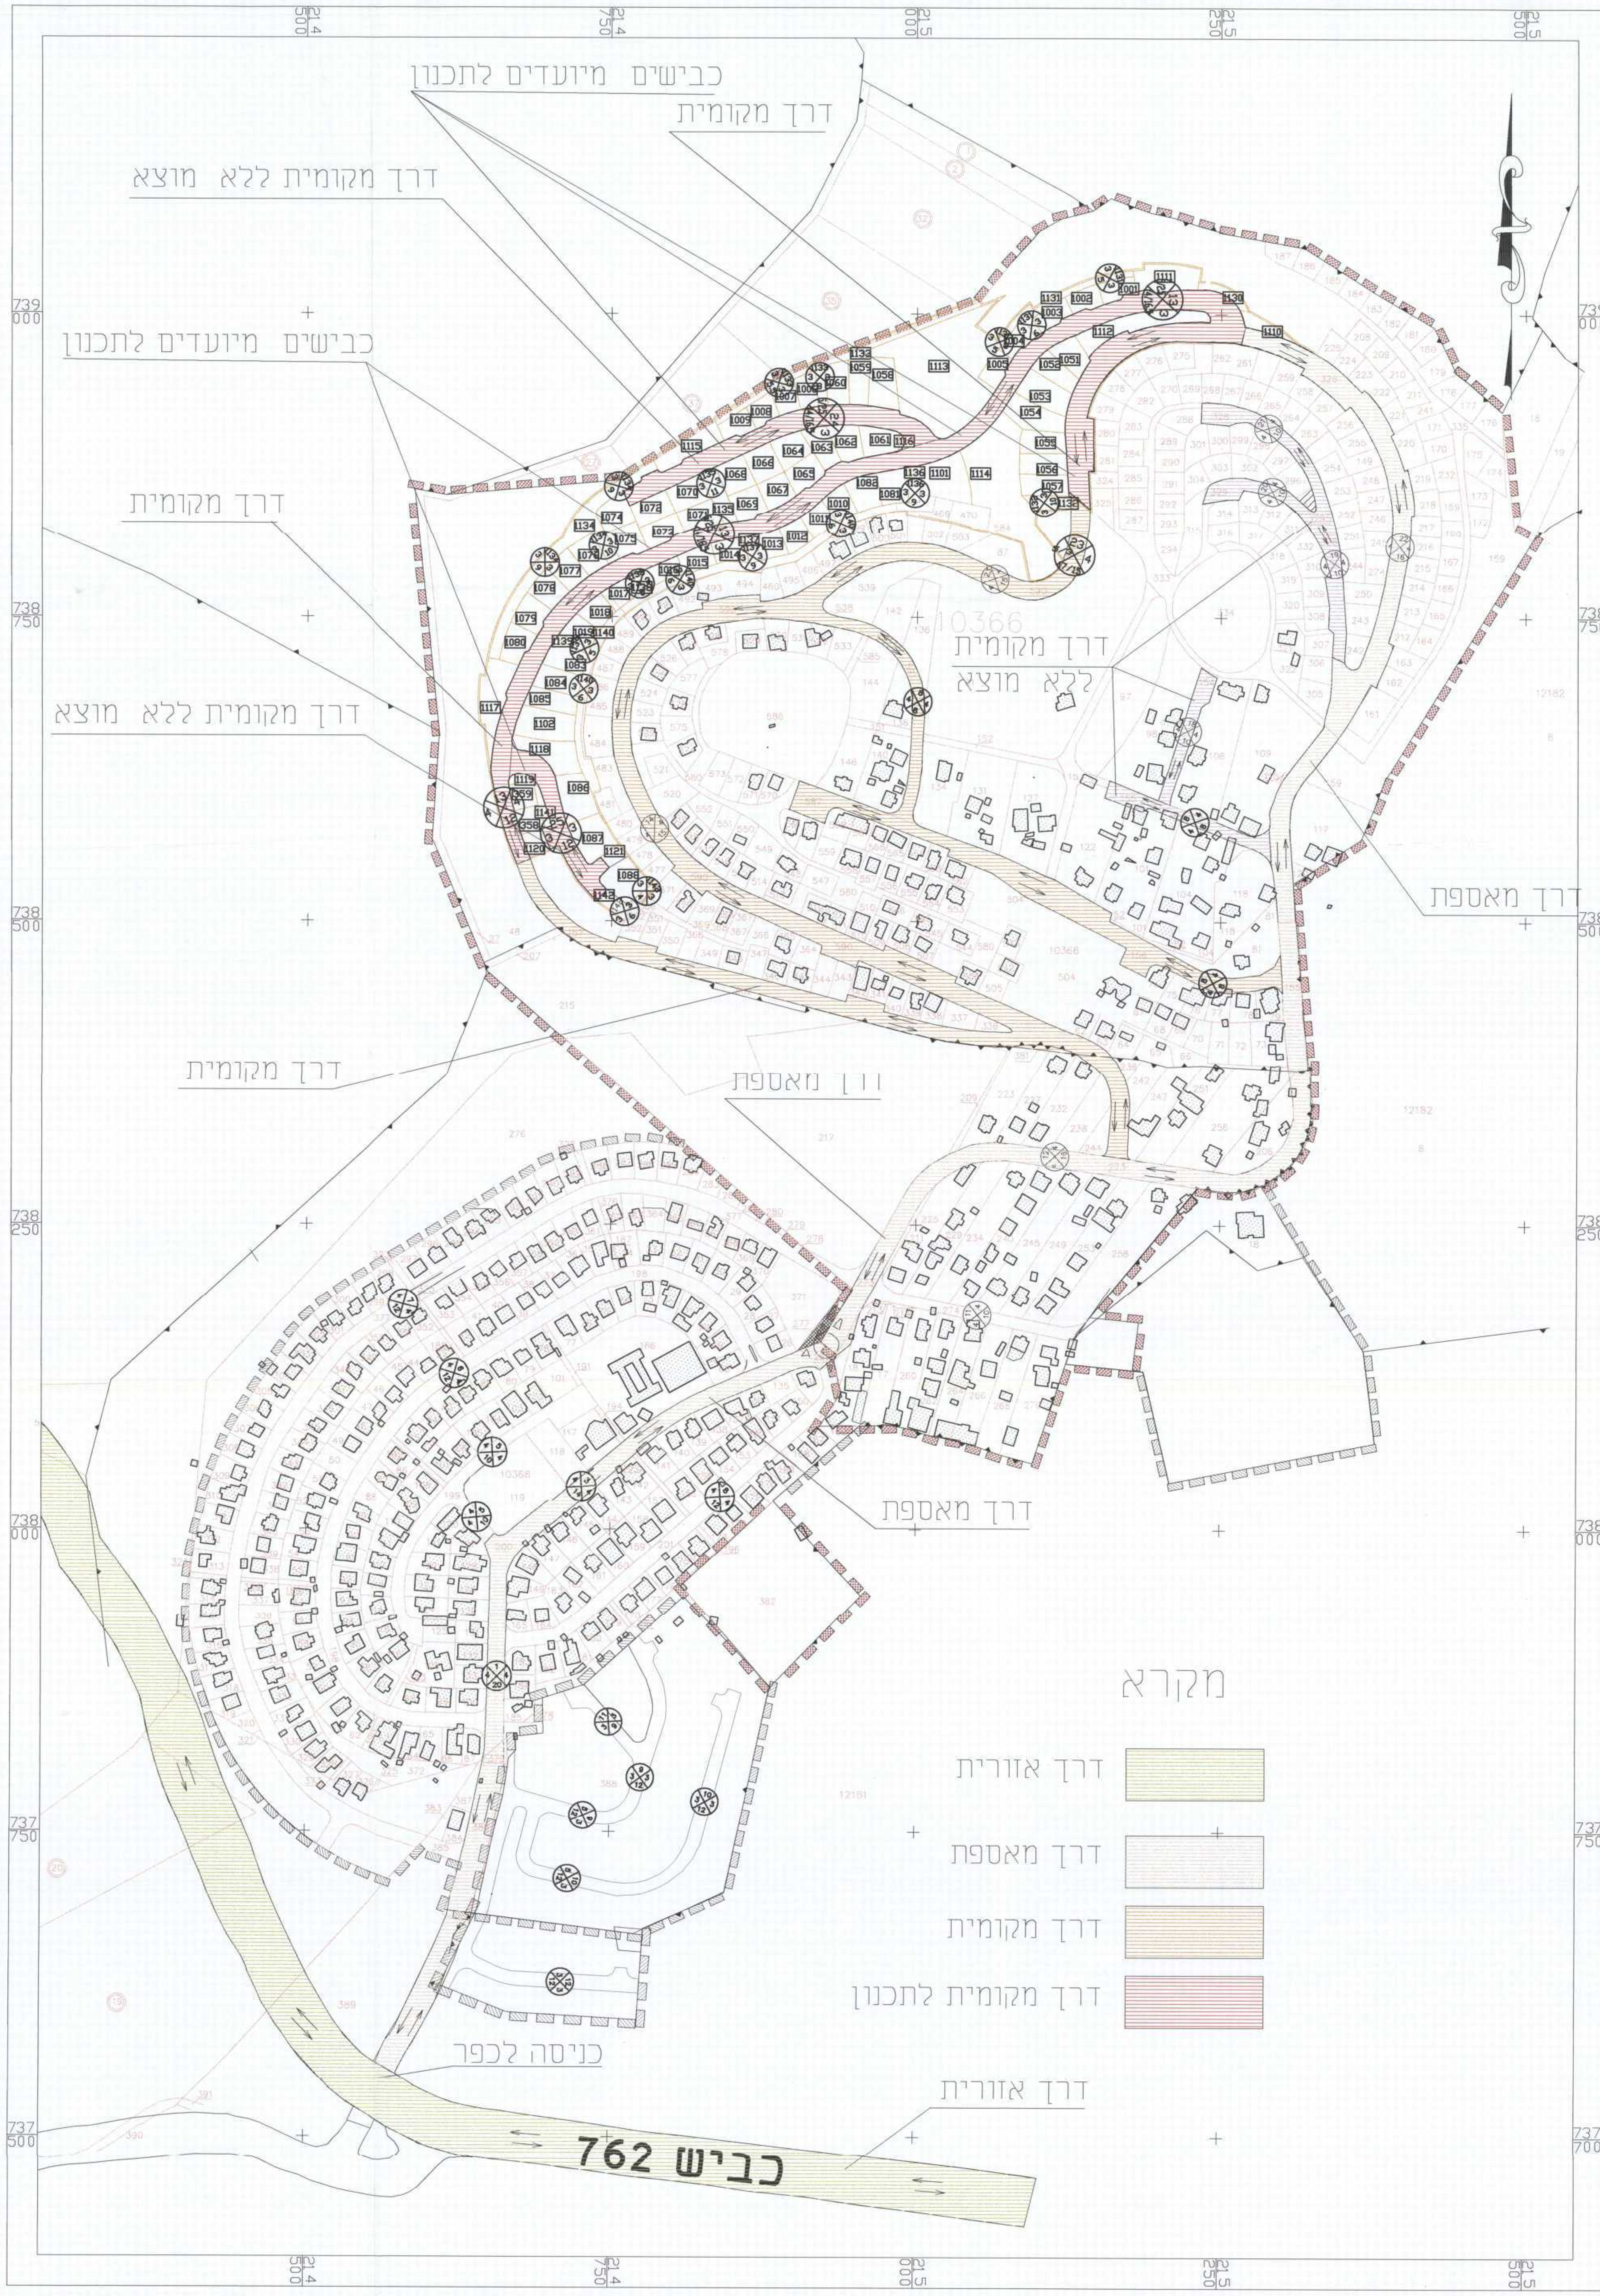

מס׳	תפוצה	תאריך

מס׳	הערות ושינויים	תאריך

☐ לעיון ○ למכרז △ לביצוע

יאסין תמים
מהנדס אזרחי , כבישים ומודד מוסמך
עראבה 24945 ת.ד.68
טל: 04-6745752 פק. 04-6746910

תכנית מס׳ ג/17188: רה-תכנון שכונת סעדייה, בסמת טבעון
שם השרטוט: תנועה כללי

הוכן עבור: משרד הבינוי והשכון

ק.מ.: 1:2500
תאריך: 21.08.06
מספר השרטוט: 3.00
T24n34k4

אין לקבוע גדלים ע״י מדידה בשרטוט
על הקבלן לבקר את המידות במקום

תמים יאסין
מהנדס תחבורה-תנועה וכבישים
רשיון מס׳ 46005
מנהדס גיאודט ומודד מוסמך
רשיון מס׳ 802