

תכנית מפורטת מס' ג/17188
 רה-תכנון שכונת מורדות סעדייה - בסמת טבעון

נספח סניטרי-מערכת ביוב

מחוז : הרחב תכנון מקומי
 הצפון : מבוטא העמקים
 רשות מקומית : בסמת טבעון
 קנה מידה : 1:1250

אשור/חתימות מוסדות תכנון :



שלב : מילוי תנאים לתוקף
 מהדורה : 2 תאריך : 07/2012


מקרא :

- קו ביוב מתוכנן
- - - - קו ביוב קיים
- - - - קו ביוב בביצוע
- גבול תכנית

| | | | | | |
|-------|----------|-------|----------|-------|----------|
| תאריך | 02.05.06 | לאשר | 05.10.06 | תאריך | 02.05.06 |
| תאריך | 02.05.06 | תאריך | 05.10.06 | תאריך | 02.05.06 |

| | | | |
|-----------|----------|-----------|----------|
| מס' תכנון | 4986-000 | מס' תכנון | 15-07-08 |
| מס' תכנון | 15-07-08 | מס' תכנון | 15-07-08 |
| מס' תכנון | 15-07-08 | מס' תכנון | 15-07-08 |

הנדסה ובניין בע"מ
 רחוב המוצי הרעשורה 15, תל אביב 1970 04-8414063
 04-8416021 פקס

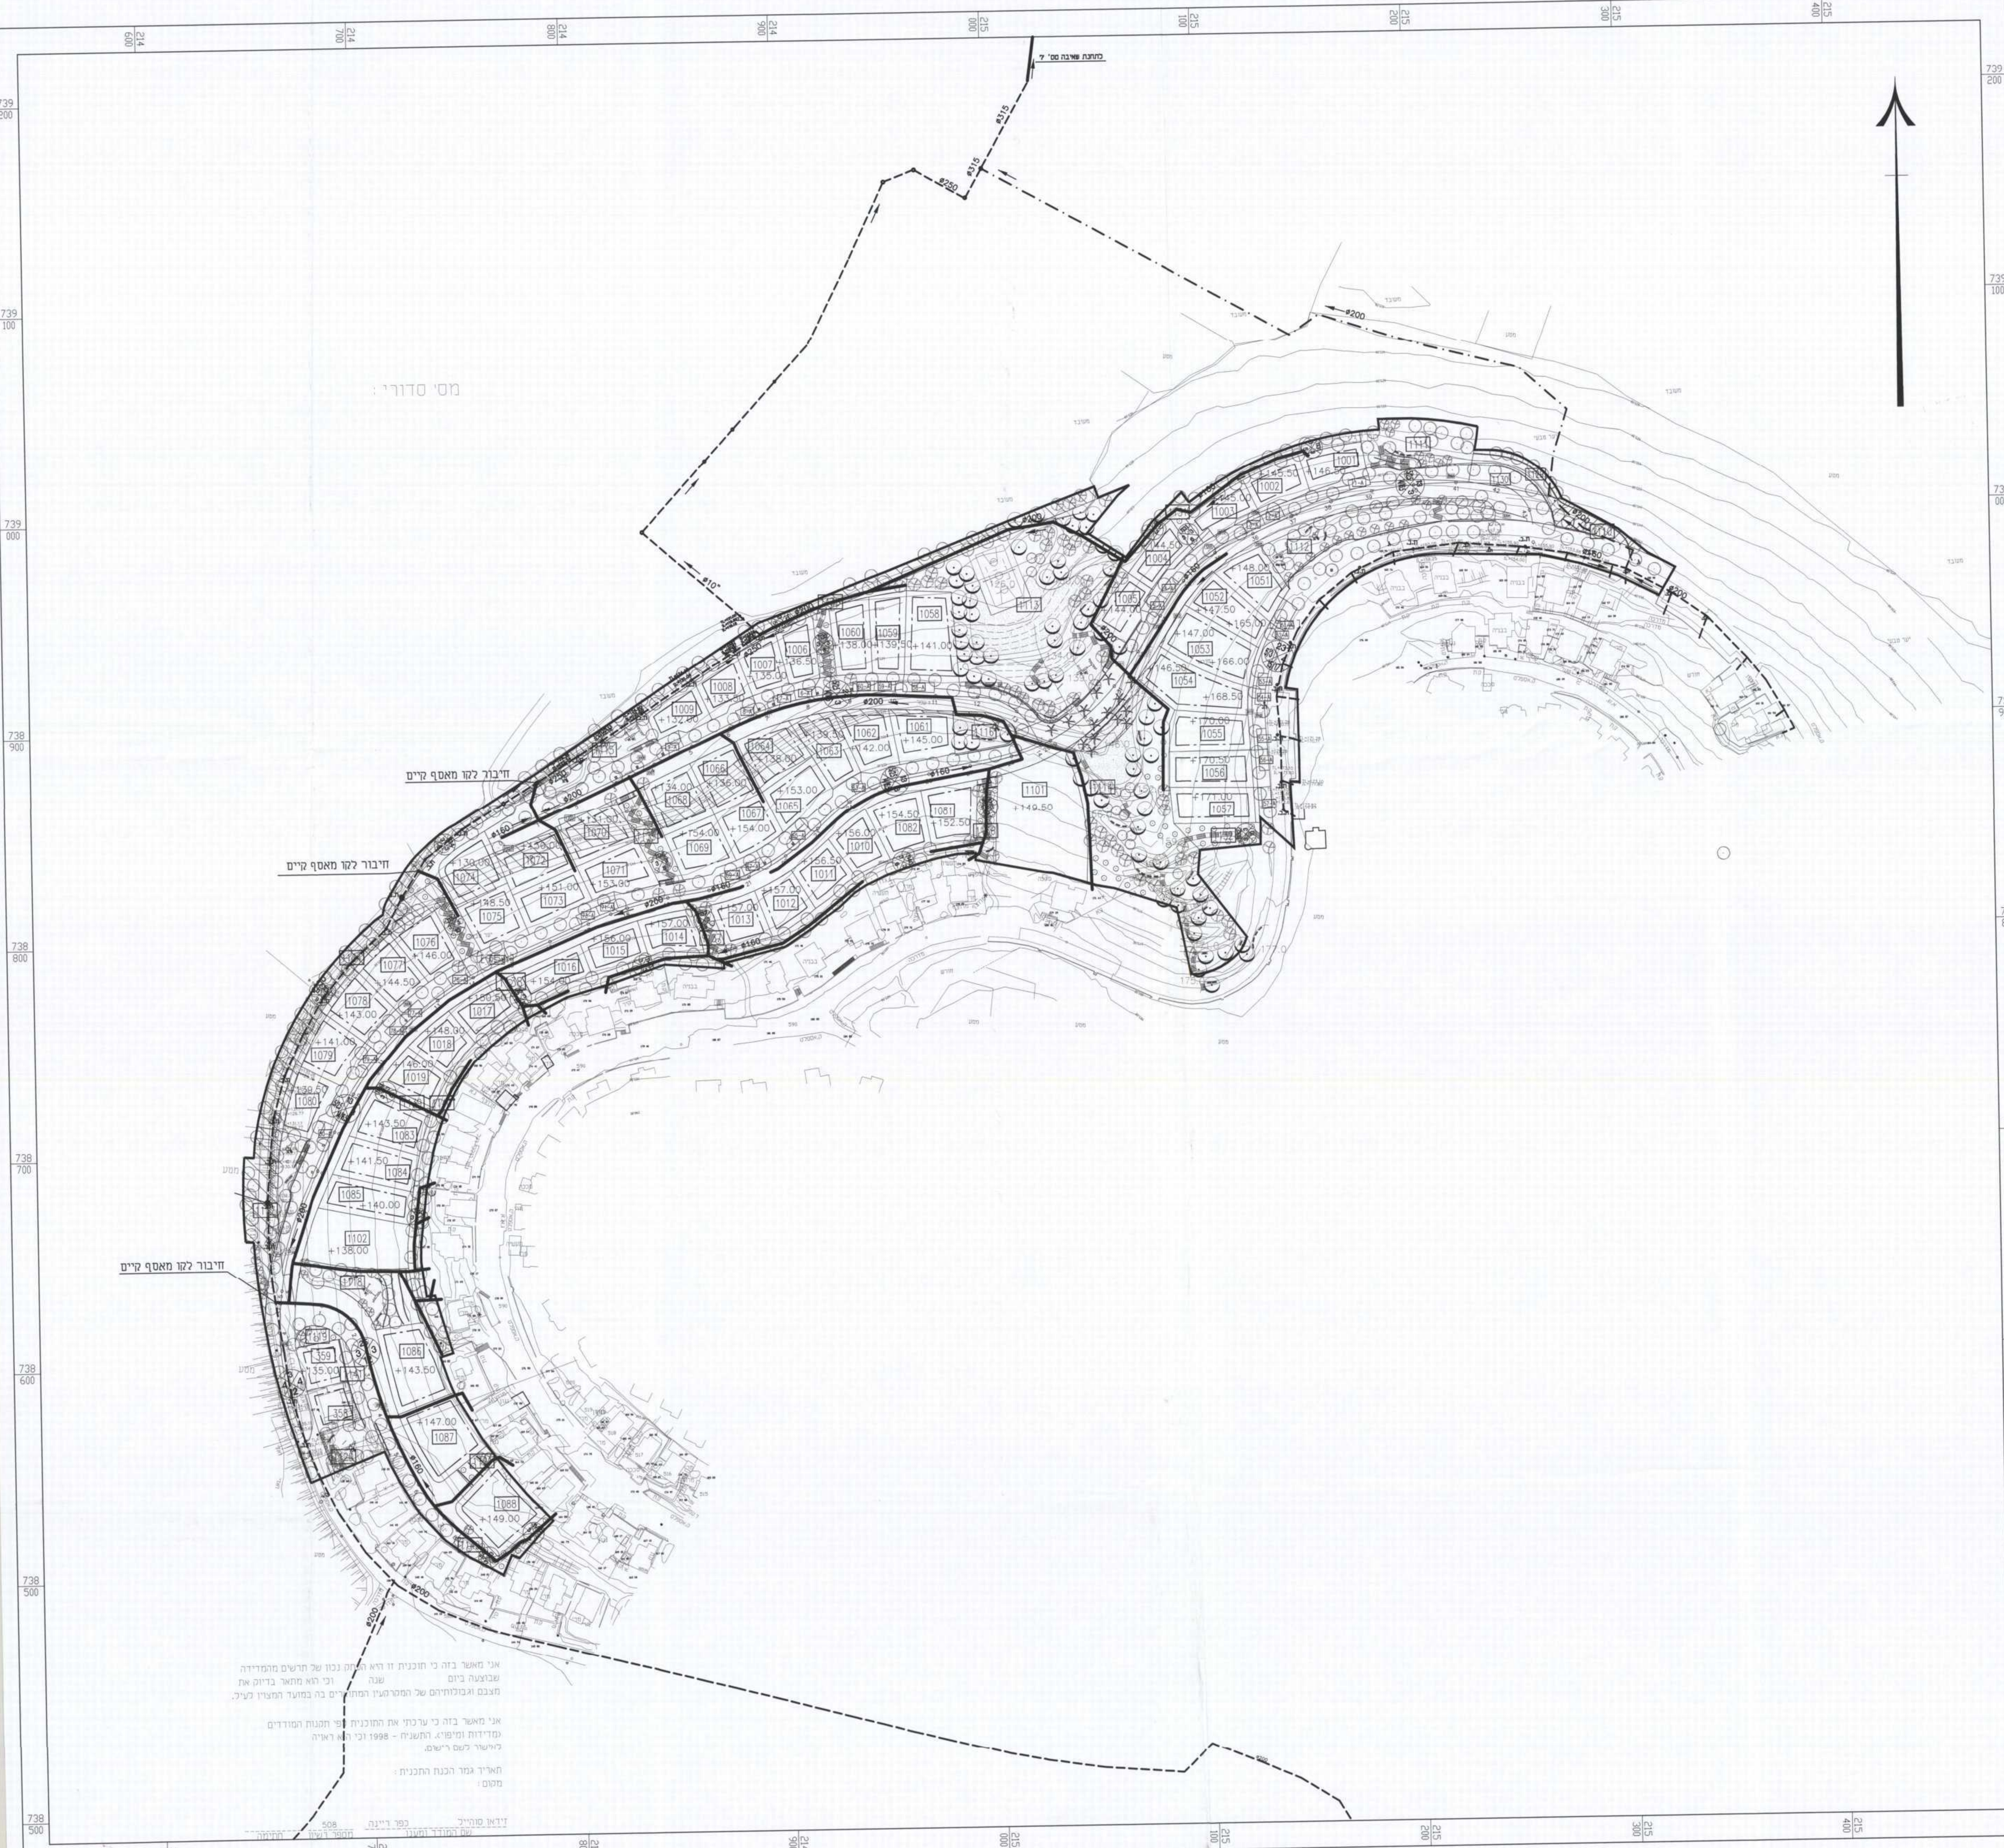

אני מאשר בזה כי תוכנית זו היא תוכנית נכון של תחום מתחייב
 שנוצרה ביום... וכל מה שאר ברוב את
 מלבד אמצעים של המספרים המתחייבים בה במידה המצוינה בקריב.
 אני מאשר בזה כי ערכי אר הנתונים של תחום המודרים
 נמדדו ומסופר. התשעה - 1998 וכי לא ראה
 לשיטת רישום.
 חתום: גדי הנבנת התכנית
 מסמך