תכנית מס' ש/מק/1360

הרחבת דרך ברח' הבוסתן

תכנית מתאר מקומית הכוללת הוראות של תכנית מפורטת

נספח תנועה

אישור ותחולה	סמכות ראשית	אופי התכנית
ללא	ועדה מקומית	תכנית מתאר מקומית

מחוז : חיפה
מרחב תכנון מקומי : שומרון
רשות מקומית : בנימינה - גבעת עדה
יישוב : בנימינה - גבעת עדה

שטח התכנית : 0.200 דונם
קנה מידה: 1 : 250

תרשים סביבה
קנ"מ 1:10000

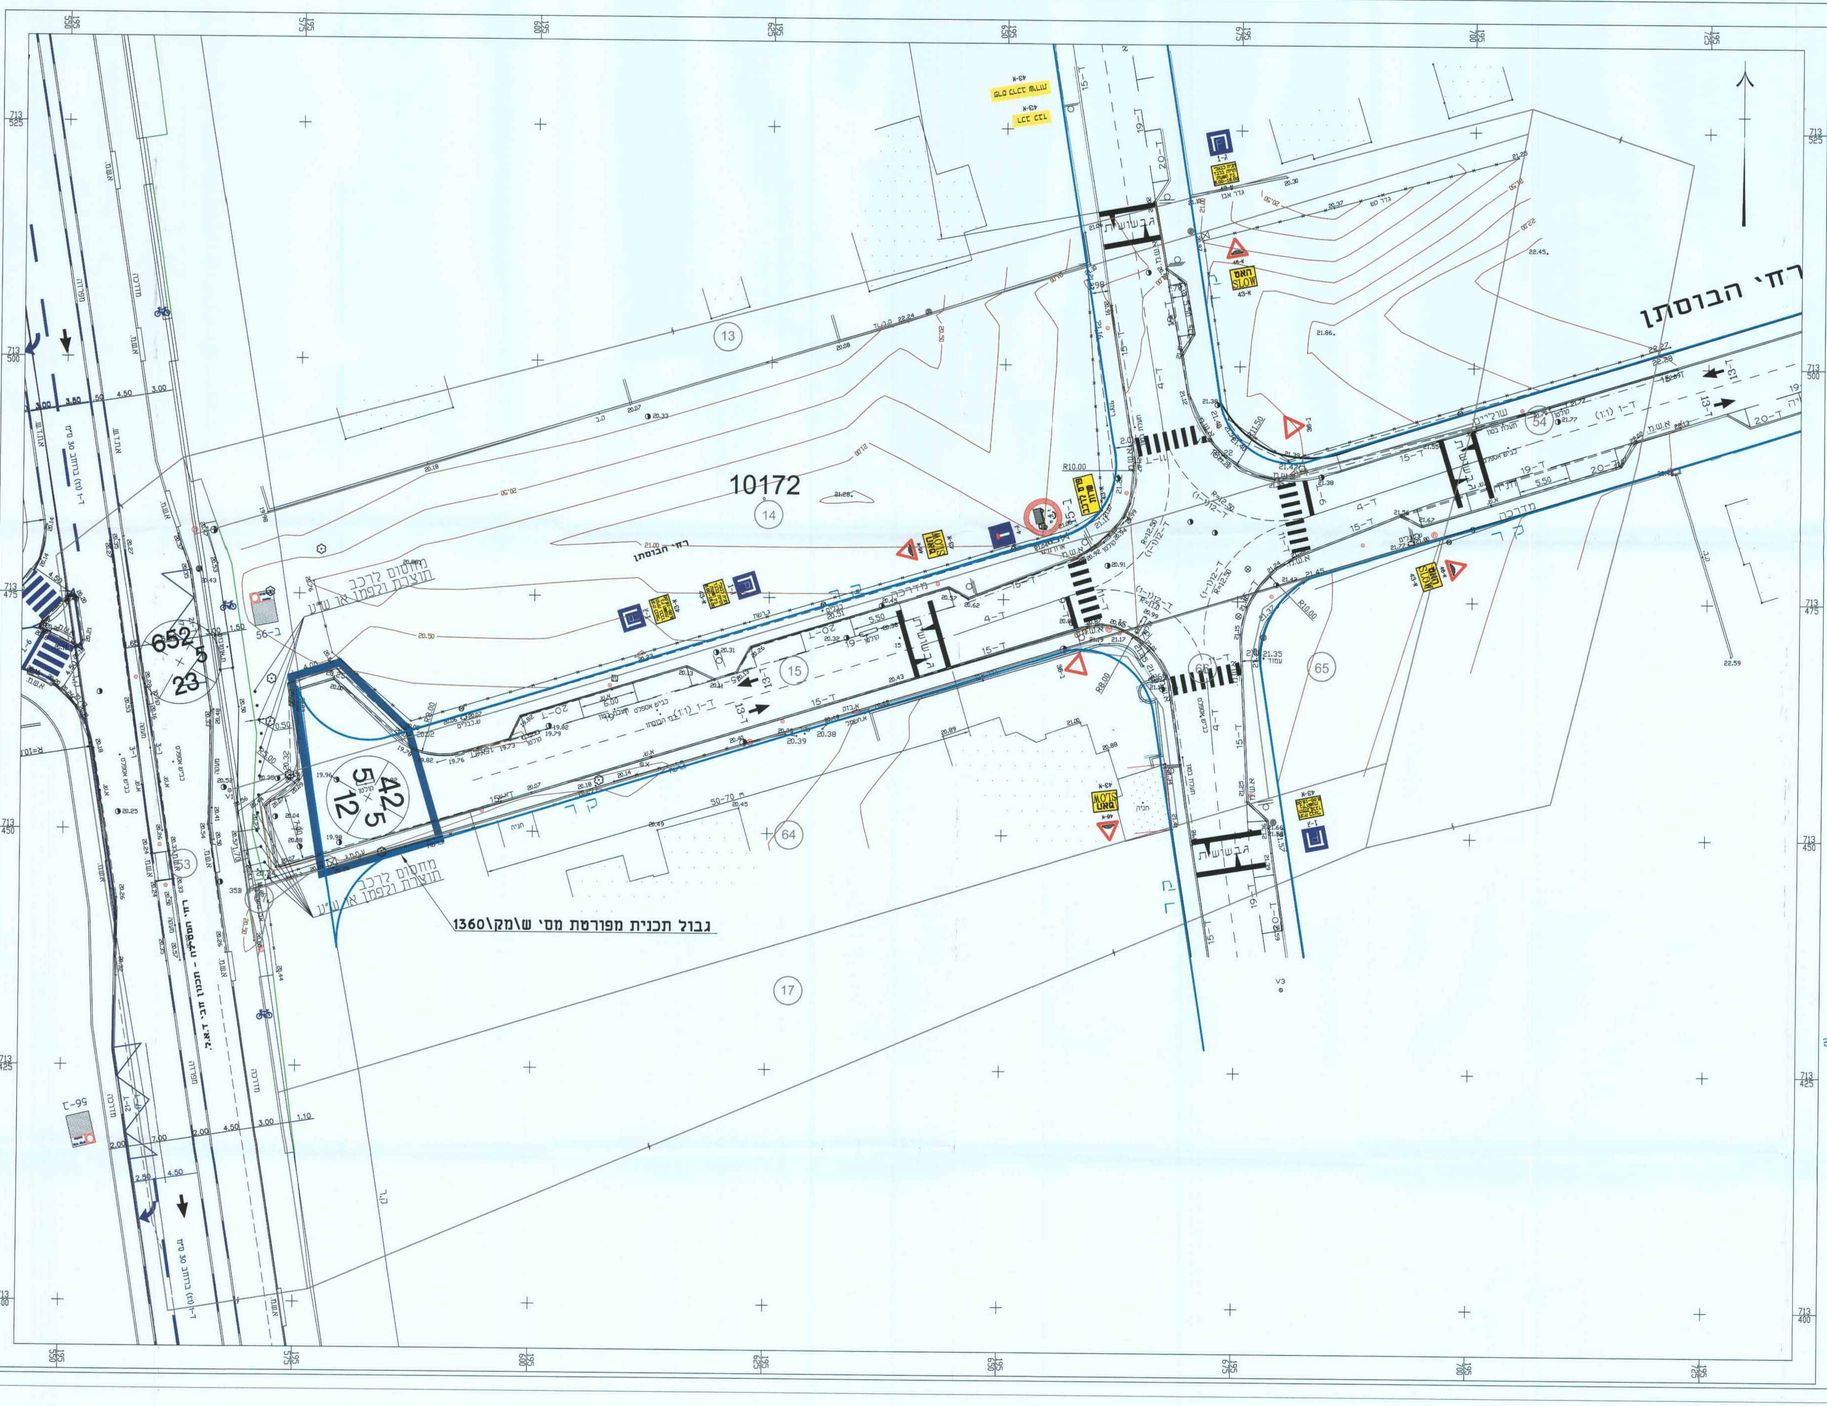

תפוצה

מס'	מהות הנפקה	תאריך	תאריך
	הוספת עמדים - מחסומים לרכב	7.07.08	
	שאלת מחסומים ושאר כל הסוגיה ביד שנות 2010	16.03.09	
	עדכון מאחר וזה אף נדחה	03.03.10	

עדכונים ותוספות

| מס' | מהות העדכון | תאריך | תאריך | תאריך