


# מקרא

רחוב עורקי 

רחוב מאסף 

מסלול אוטובוס 2020 

אזור מכסה ע"י חח"צ-2020 

מס' תשרי	תאריך	הערות ושינויים
3	10.11.08	עדכון לפי האגרות משרד התחבורה
2	27.07.08	עדכון לפי האגרות משרד התחבורה
1	22.06.08	עדכון לפי האגרות משרד התחבורה

התכנון והאגרות מבוססים על תוכנית מתאר מס' 31-05-2010. כל שינוי בתוכנית מתאר יבוצע בהתאם להחלטות משרד התחבורה. תוקף התוכנית מתאר מס' 31-05-2010 עד לסוף שנת 2010.

לעיון	לאישור	למכרז	לביצוע
<input type="radio"/>	<input checked="" type="radio"/>	<input type="radio"/>	<input type="radio"/>
20.05.2010			

**משרד הפנים**


**מעלה עירון תכנית מתאר**

**תחבורה ציבורית**

מדינה:	אל"י אסיף	ביקור:	ישראל
שירות:	ח'מאיטי נור	תאריך:	20.05.2010
מספר תוכנית:	3072-2-119	מחזור:	4

**ד.א.ג. - תחבורה ותנועה בע"מ**

רח' הירזמה 3, ת.ד. 85  
 סירת הכרמל, 30200  
 טל: 04-8577355  
 פקס: 04-8577365

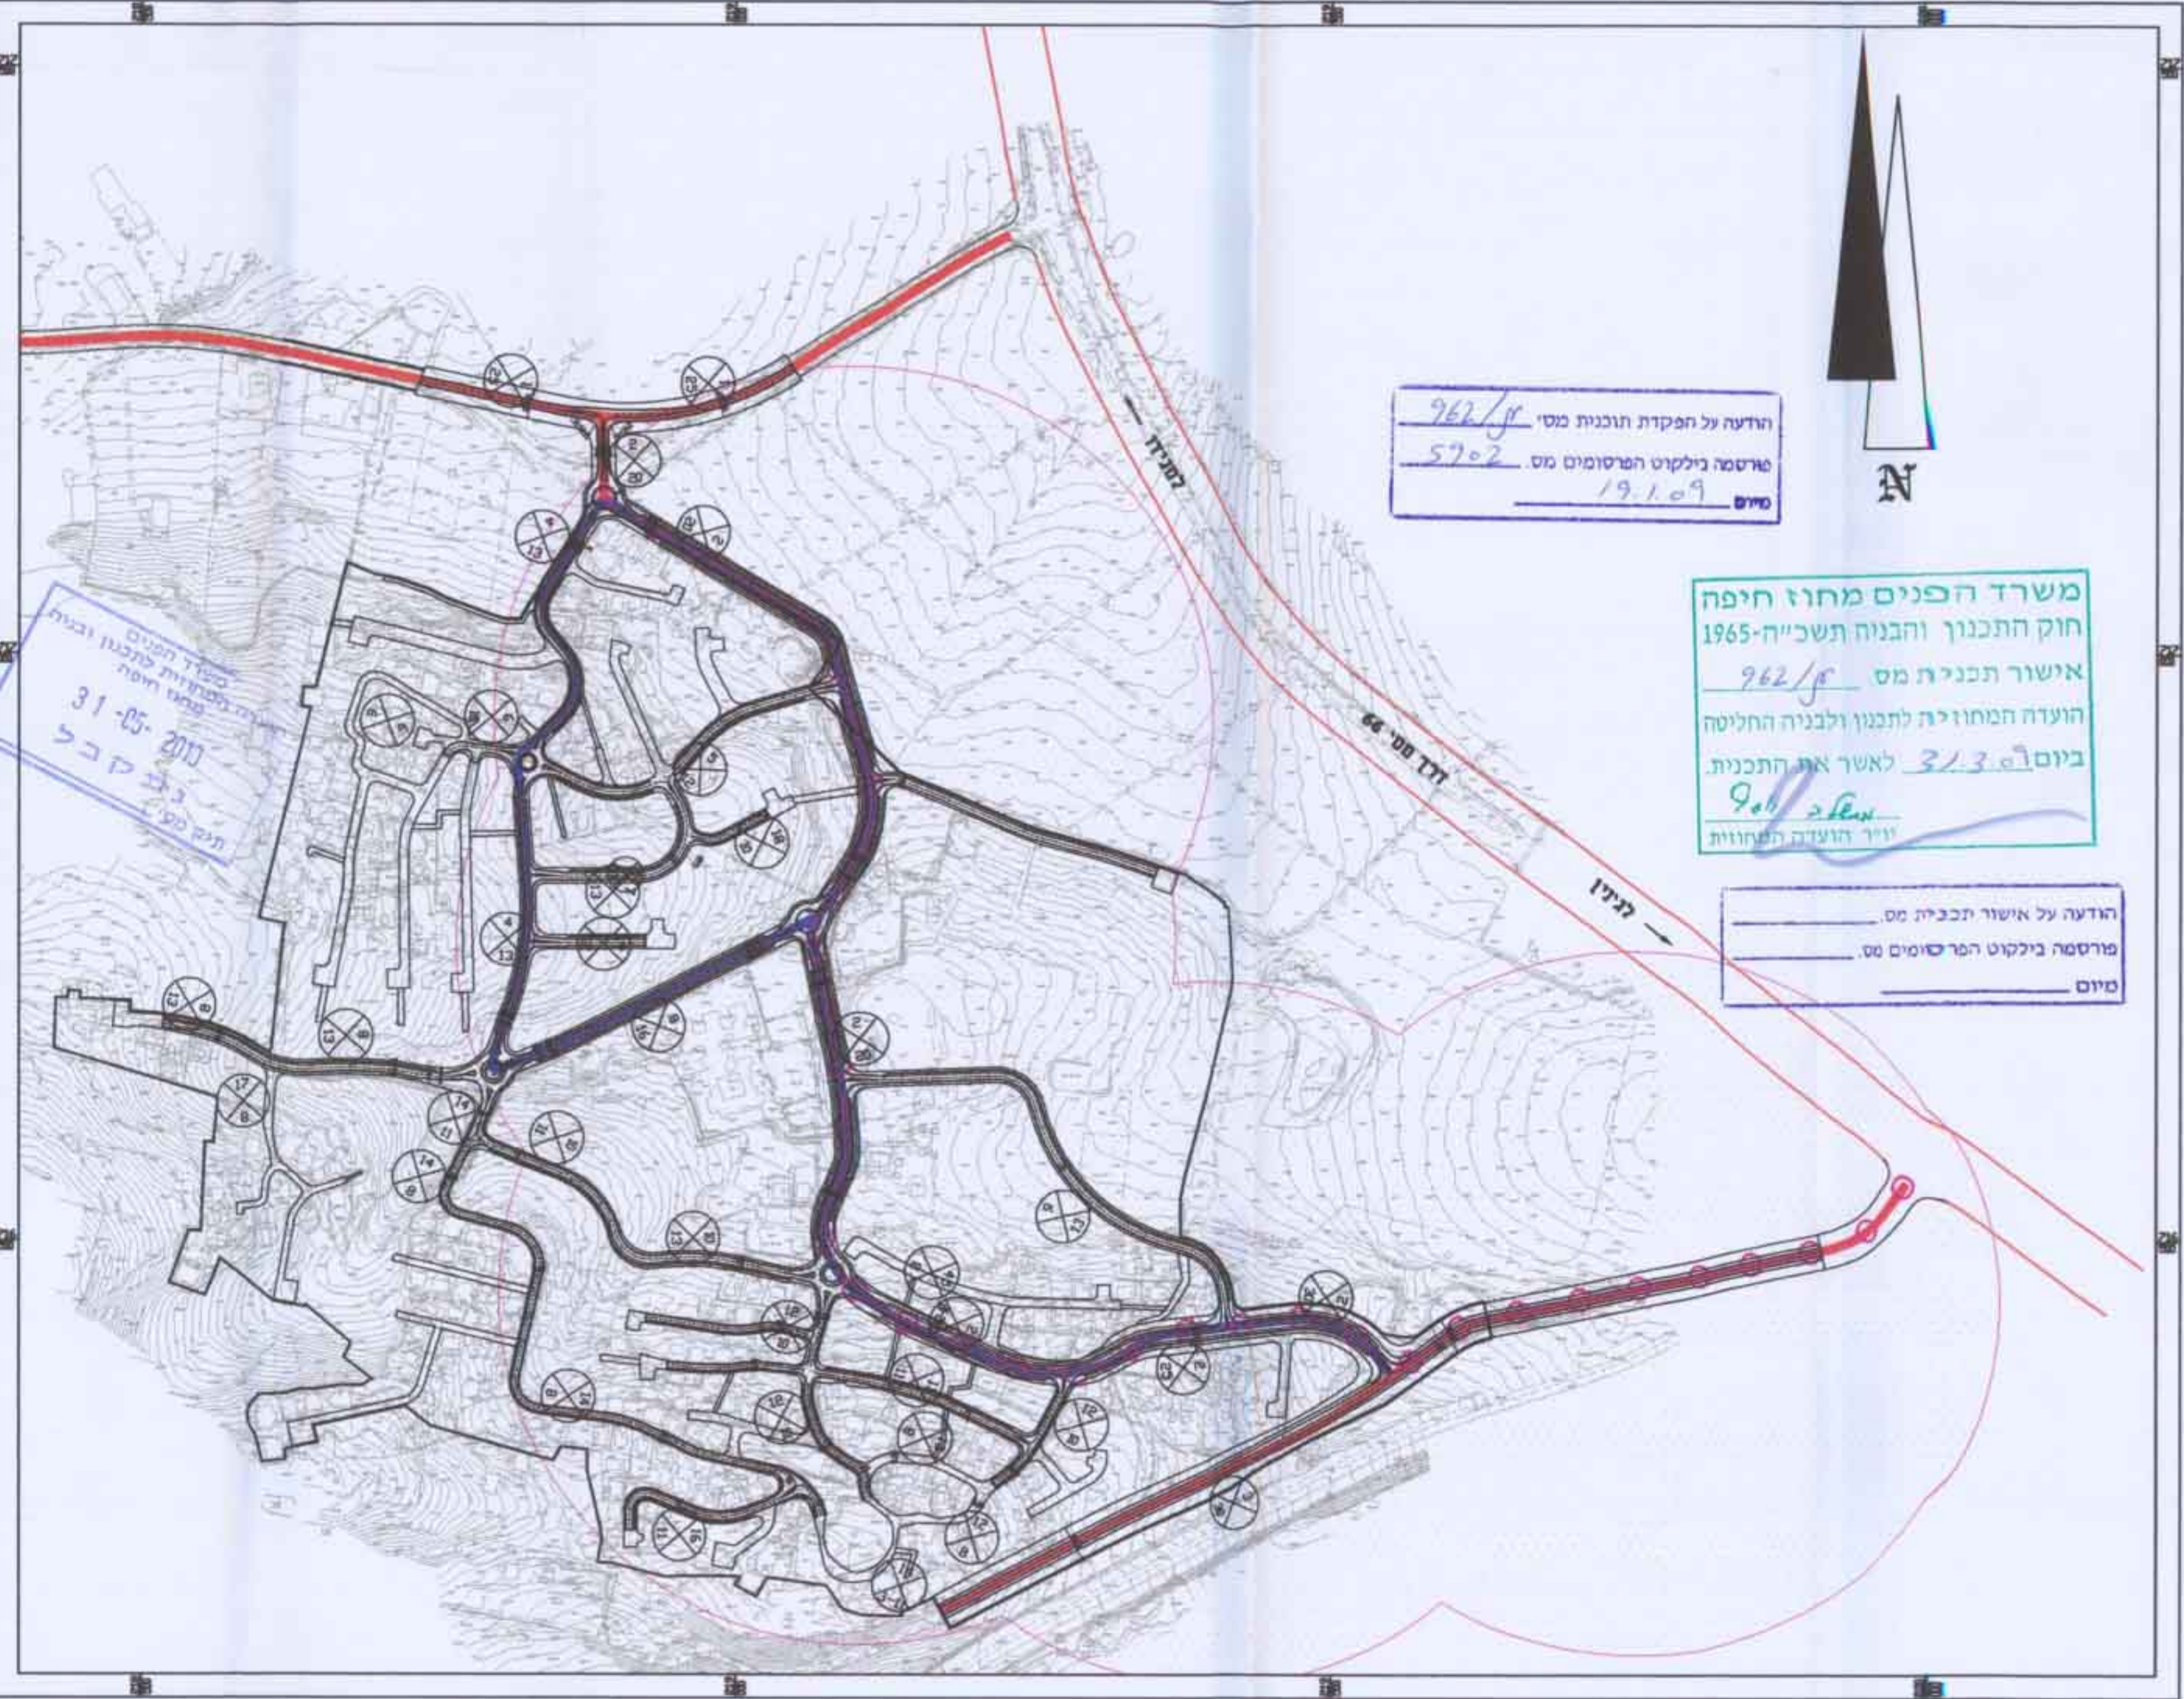

הודעה על הפקדת תוכנית מס' 962/א  
 מרסמה בילקוט הפרסומים מס' 5702  
 מיום 19.1.09

משרד הפנים מחוז חיפה  
 חוק התכנון והבניה תשכ"ה-1965  
 אישור תכנית מס' 962/א  
 הועדה המחוזית לתכנון ולבניה החליטה  
 ביום 31.3.09 לאשר את התכנית.  
 גל קבל  
 יו"ר הועדה המחוזית

הודעה על אישור תכנית מס' \_\_\_\_\_  
 מרסמה בילקוט הפרסומים מס' \_\_\_\_\_  
 מיום \_\_\_\_\_