# נספח - תרשים אתר ב׳:

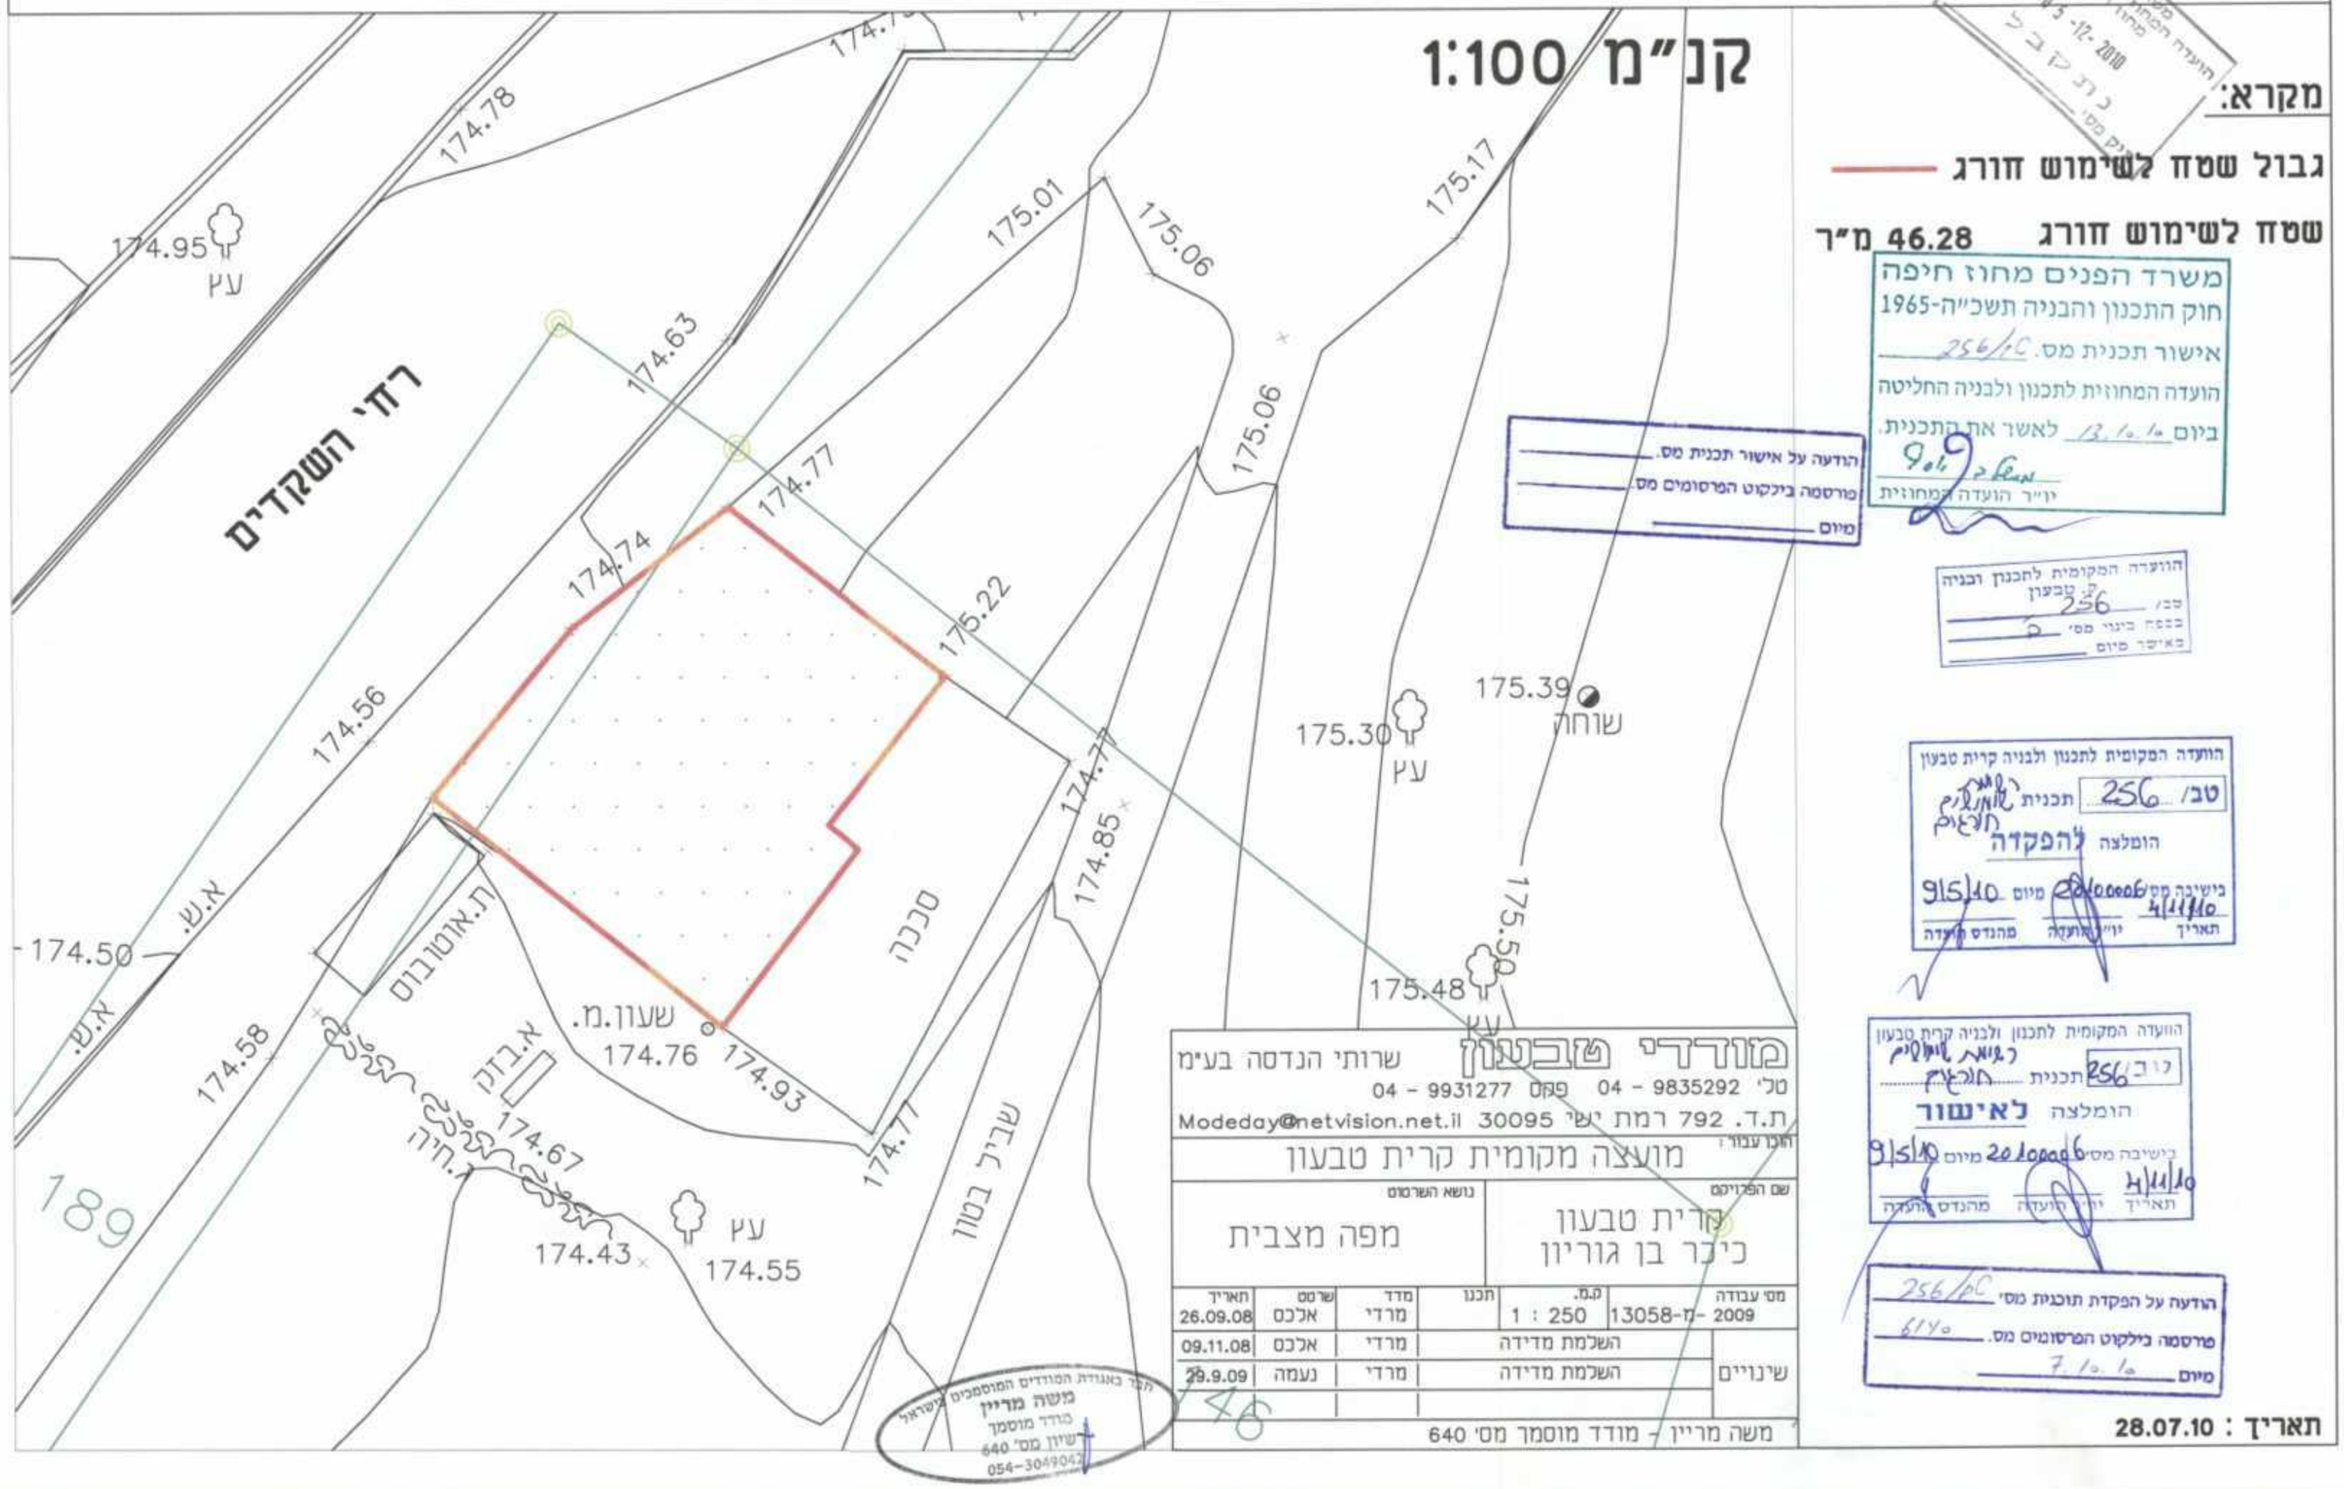


משרד הפנים מחוז חיפה
חוק התכנון והבניה תשכ"ה-1965
אישור תכנית מס. 256/ק
הועדה המחוזית לתכנון ולבניה החליטה
ביום 13.10.10 לאשר את התכנית.
יו"ר הועדה המחוזית

הודעה על אישור תכנית מס.
פורסמה בילקוט הפרסומים מס.
מיום

הוועדה המקומית לתכנון ובניה
ק. טבעון
טב/ 256
בכפח ביגוי מס' 6
באישר מיום

הוועדה המקומית לתכנון ולבניה קרית טבעון
טב/ 256 תכנית
הומלצה להפקדה
בישיבה מס' 20100006 מיום 9/5/10
4/11/10
תאריך יו"ר הועדה מהנדס הועדה

הוועדה המקומית לתכנון ולבניה קרית טבעון
טב/ 256 תכנית
הומלצה לאישור
בישיבה מס' 20100006 מיום 9/5/10
4/11/10
תאריך יו"ר הועדה מהנדס הועדה

הודעה על הפקדת תוכנית מס' 256/ק
פורסמה בילקוט הפרסומים מס. 6140
מיום 7.10.10

מודדי טבעון שרותי הנדסה בע"מ
טל' 04 - 9835292 פקס 04 - 9931277
ת.ד. 792 רמת ישי 30095 Modeday@netvision.net.il

| | |
|---|---|
| הוכן עבור: מועצה מקומית קרית טבעון | |
| שם הפרויקט: קרית טבעון כיכר בן גוריון | נושא השרטוט: מפה מצבית |

| מס' עבודה | ק.מ. | תכנו | מדד | שרטט | תאריך |
|---|---|---|---|---|---|
| 13058-מ-2009 | 1 : 250 | | מרדי | אלכס | 26.09.08 |
| שינויים | השלמת מדידה | | מרדי | אלכס | 09.11.08 |
| | השלמת מדידה | | מרדי | נעמה | 29.9.09 |

משה מריין - מודד מוסמך מס' 640

הצר באגודת המודדים המוסמכים בישראל
משה מריין
מודד מוסמך
רשיון מס' 640
054-3049042

תאריך : 28.07.10