נספח - תרשים אתר א':

קנ"מ 1:100

מקרא:

גבול שטח לשימוש חורג

שטח לשימוש חורג 54.0 מ"ר

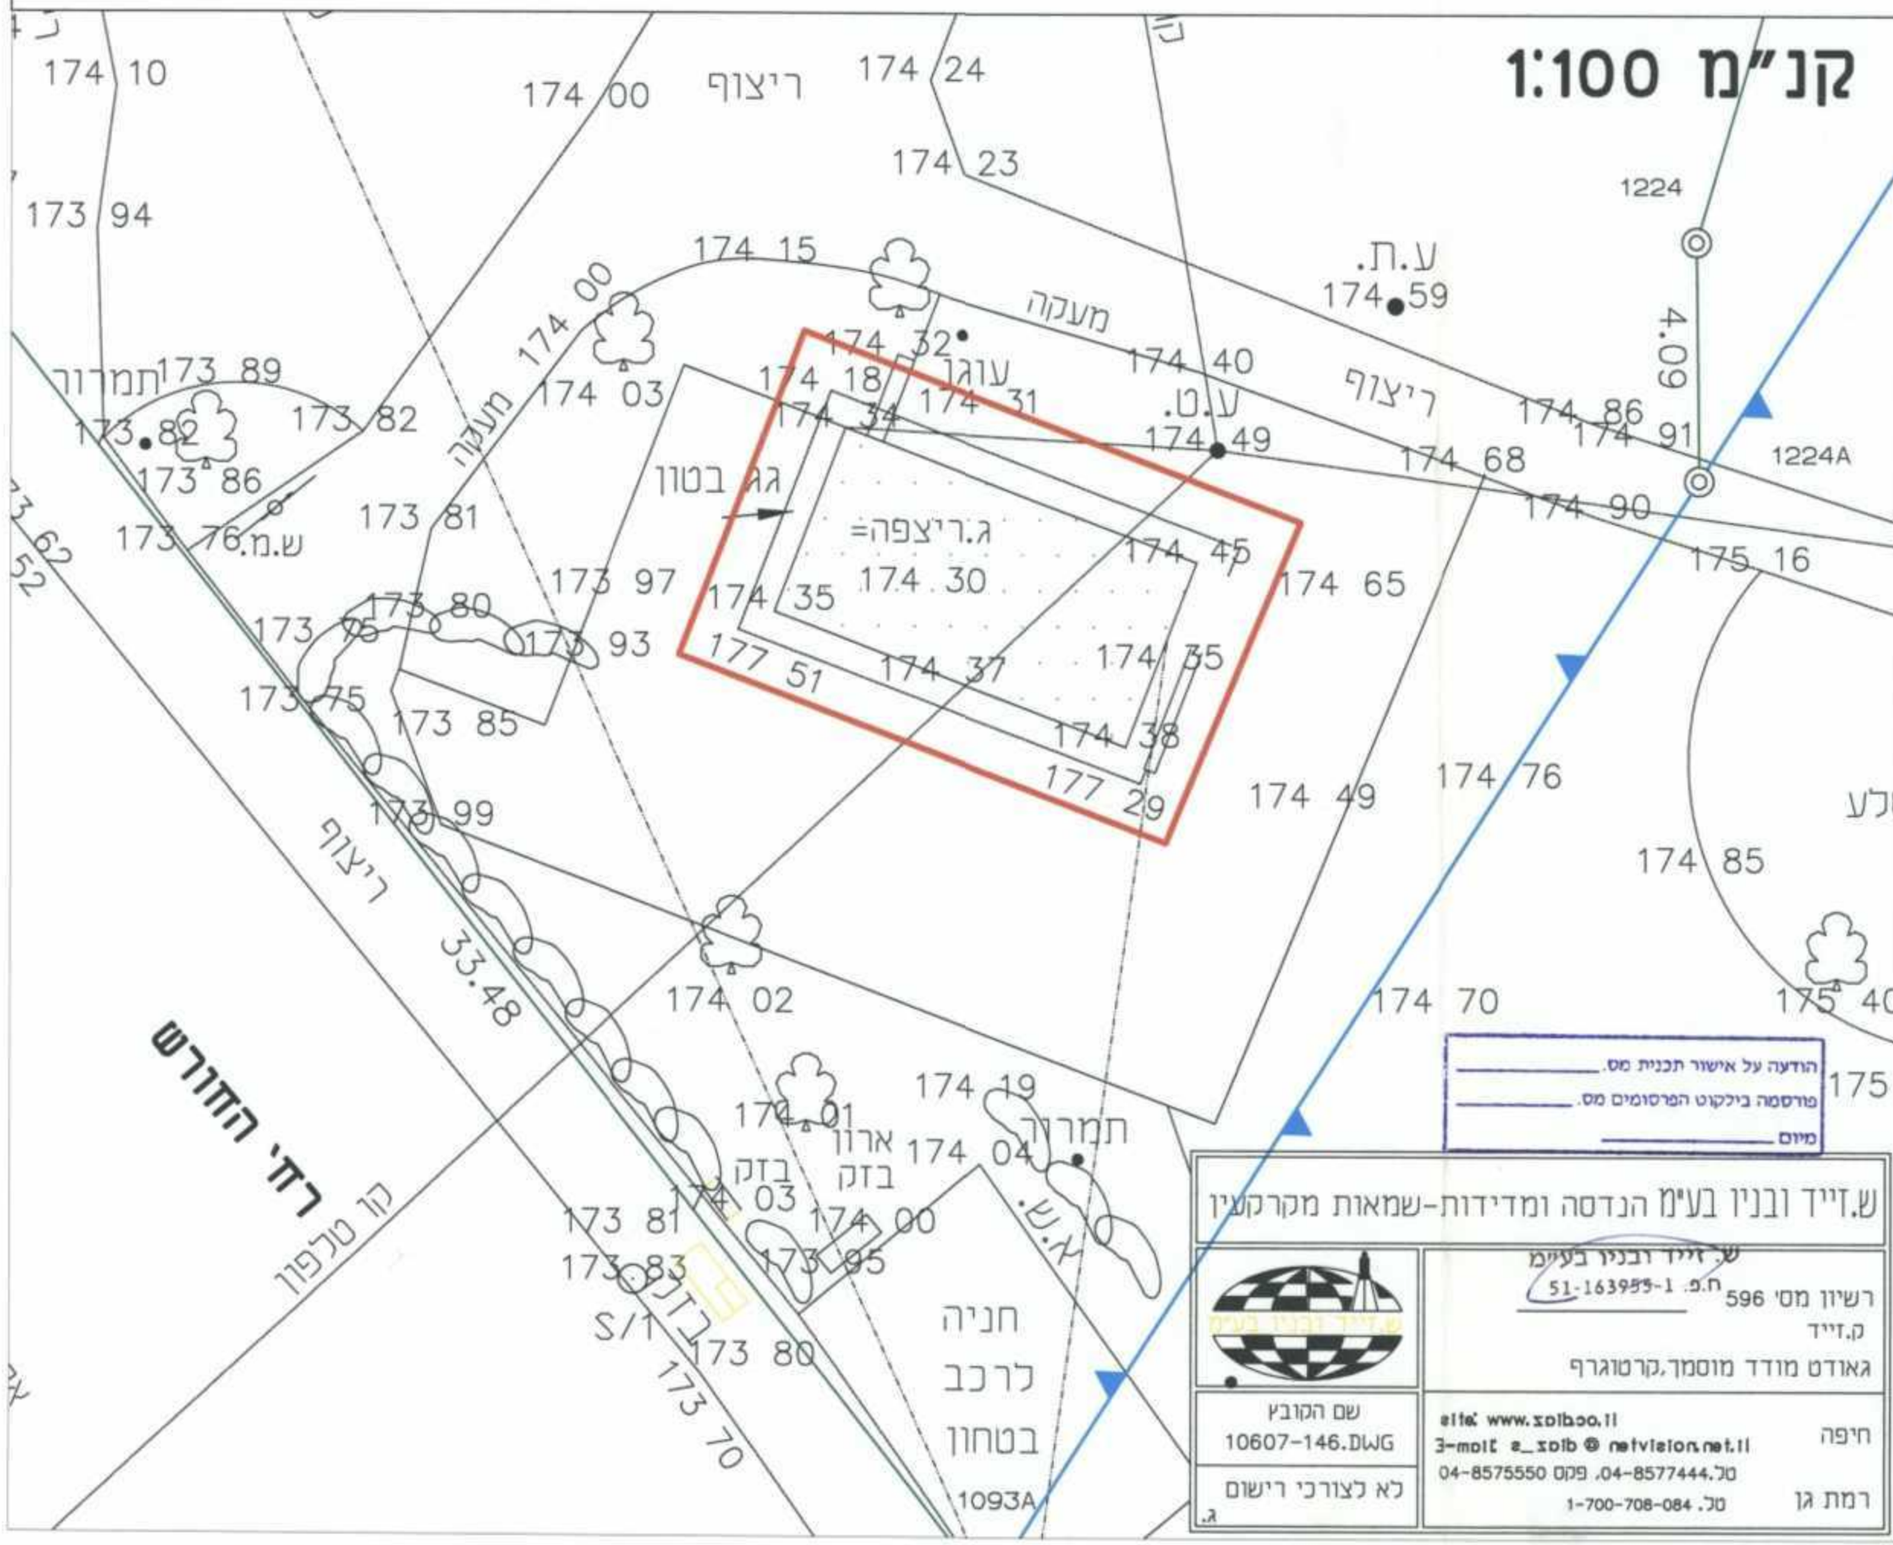

משרד הפנים מחוז חיפה
חוק התכנון והבניה תשכ"ה-1965
אישור תכנית מס. 256/ב
הועדה המחוזית לתכנון ולבניה החליטה
ביום 13/10/10 לאשר את התכנית.
יו"ר הועדה המחוזית

הועדה המקומית לתכנון ובניה ק. טבעון
מס' 256
בהתאם בתוקף מס' 1
בתאריך סיום

הועדה המקומית לתכנון ולבניה קרית טבעון
תכנית 256/טב
הומלצה להפקדה
רשומה מס' 20100006 מיום 9/5/10
יו"ר הועדה מהנדס הועדה 4/11/10 תאריך

הועדה המקומית לתכנון ולבניה קרית טבעון
תכנית 256/יב
הומלצה לאישור
רשומה מס' 20100006 מיום 9/5/10
יו"ר הועדה מהנדס הועדה 4/11/10 תאריך

הודעה על אישור תכנית מס. _____
פרסומה בילקוט הפרסומים מס. _____
מיום _____

הודעה על הפקדת תוכנית מס' 256/ב
פרסומה בילקוט הפרסומים מס. 1140
מיום 7.10.10

ש.זייד ובניו בע"מ הנדסה ומדידות-שמאות מקרקעין

ש.זייד ובניו בע"מ
רשיון מס' 596 ח.פ. 51-163955-1
ק.זייד
גאודט מודד מוסמך,קרטוגרף

חיפה: אתר www.zoibco.il
דוא"ל e_zoib@netvision.net.il
טל. 04-8577444, פקס 04-8575550
רמת גן: טל. 1-700-708-084

שם הקובץ 10607-146.DWG
לא לצורכי רישום

תאריך : 28.07.10