

תכנית מס' מכ/748
רכסי-ריבוע הכחול-אזור משולב למסחר ומגורים

נספח נוף מנחה
*** מחייב לפי המפורט בסעיף 6.10 בהוראות התכנית**



מחזור	חיפה
מרחב תכנון מקומי	מורדות הכרמל
רשות מקומית	רכסיים
שטח התכנית	8666 מ"ר
קנה מידה	1 : 280




משרד המרחב והתשתיות מינהל תכנון ובנייה
 חוק התכנון והבניה תשכ"ה-1965
 אישור תכנית מס' 748/מכ
 הוצעה המחזורית לתכנון ולבניה החלטות
 ביום 2.11.11 לאשר את התכנית
 9.12.11
 ש.ל.ב. מינהל תכנון ומרחב
 מהדורה: 1 תאריך: 12/2011

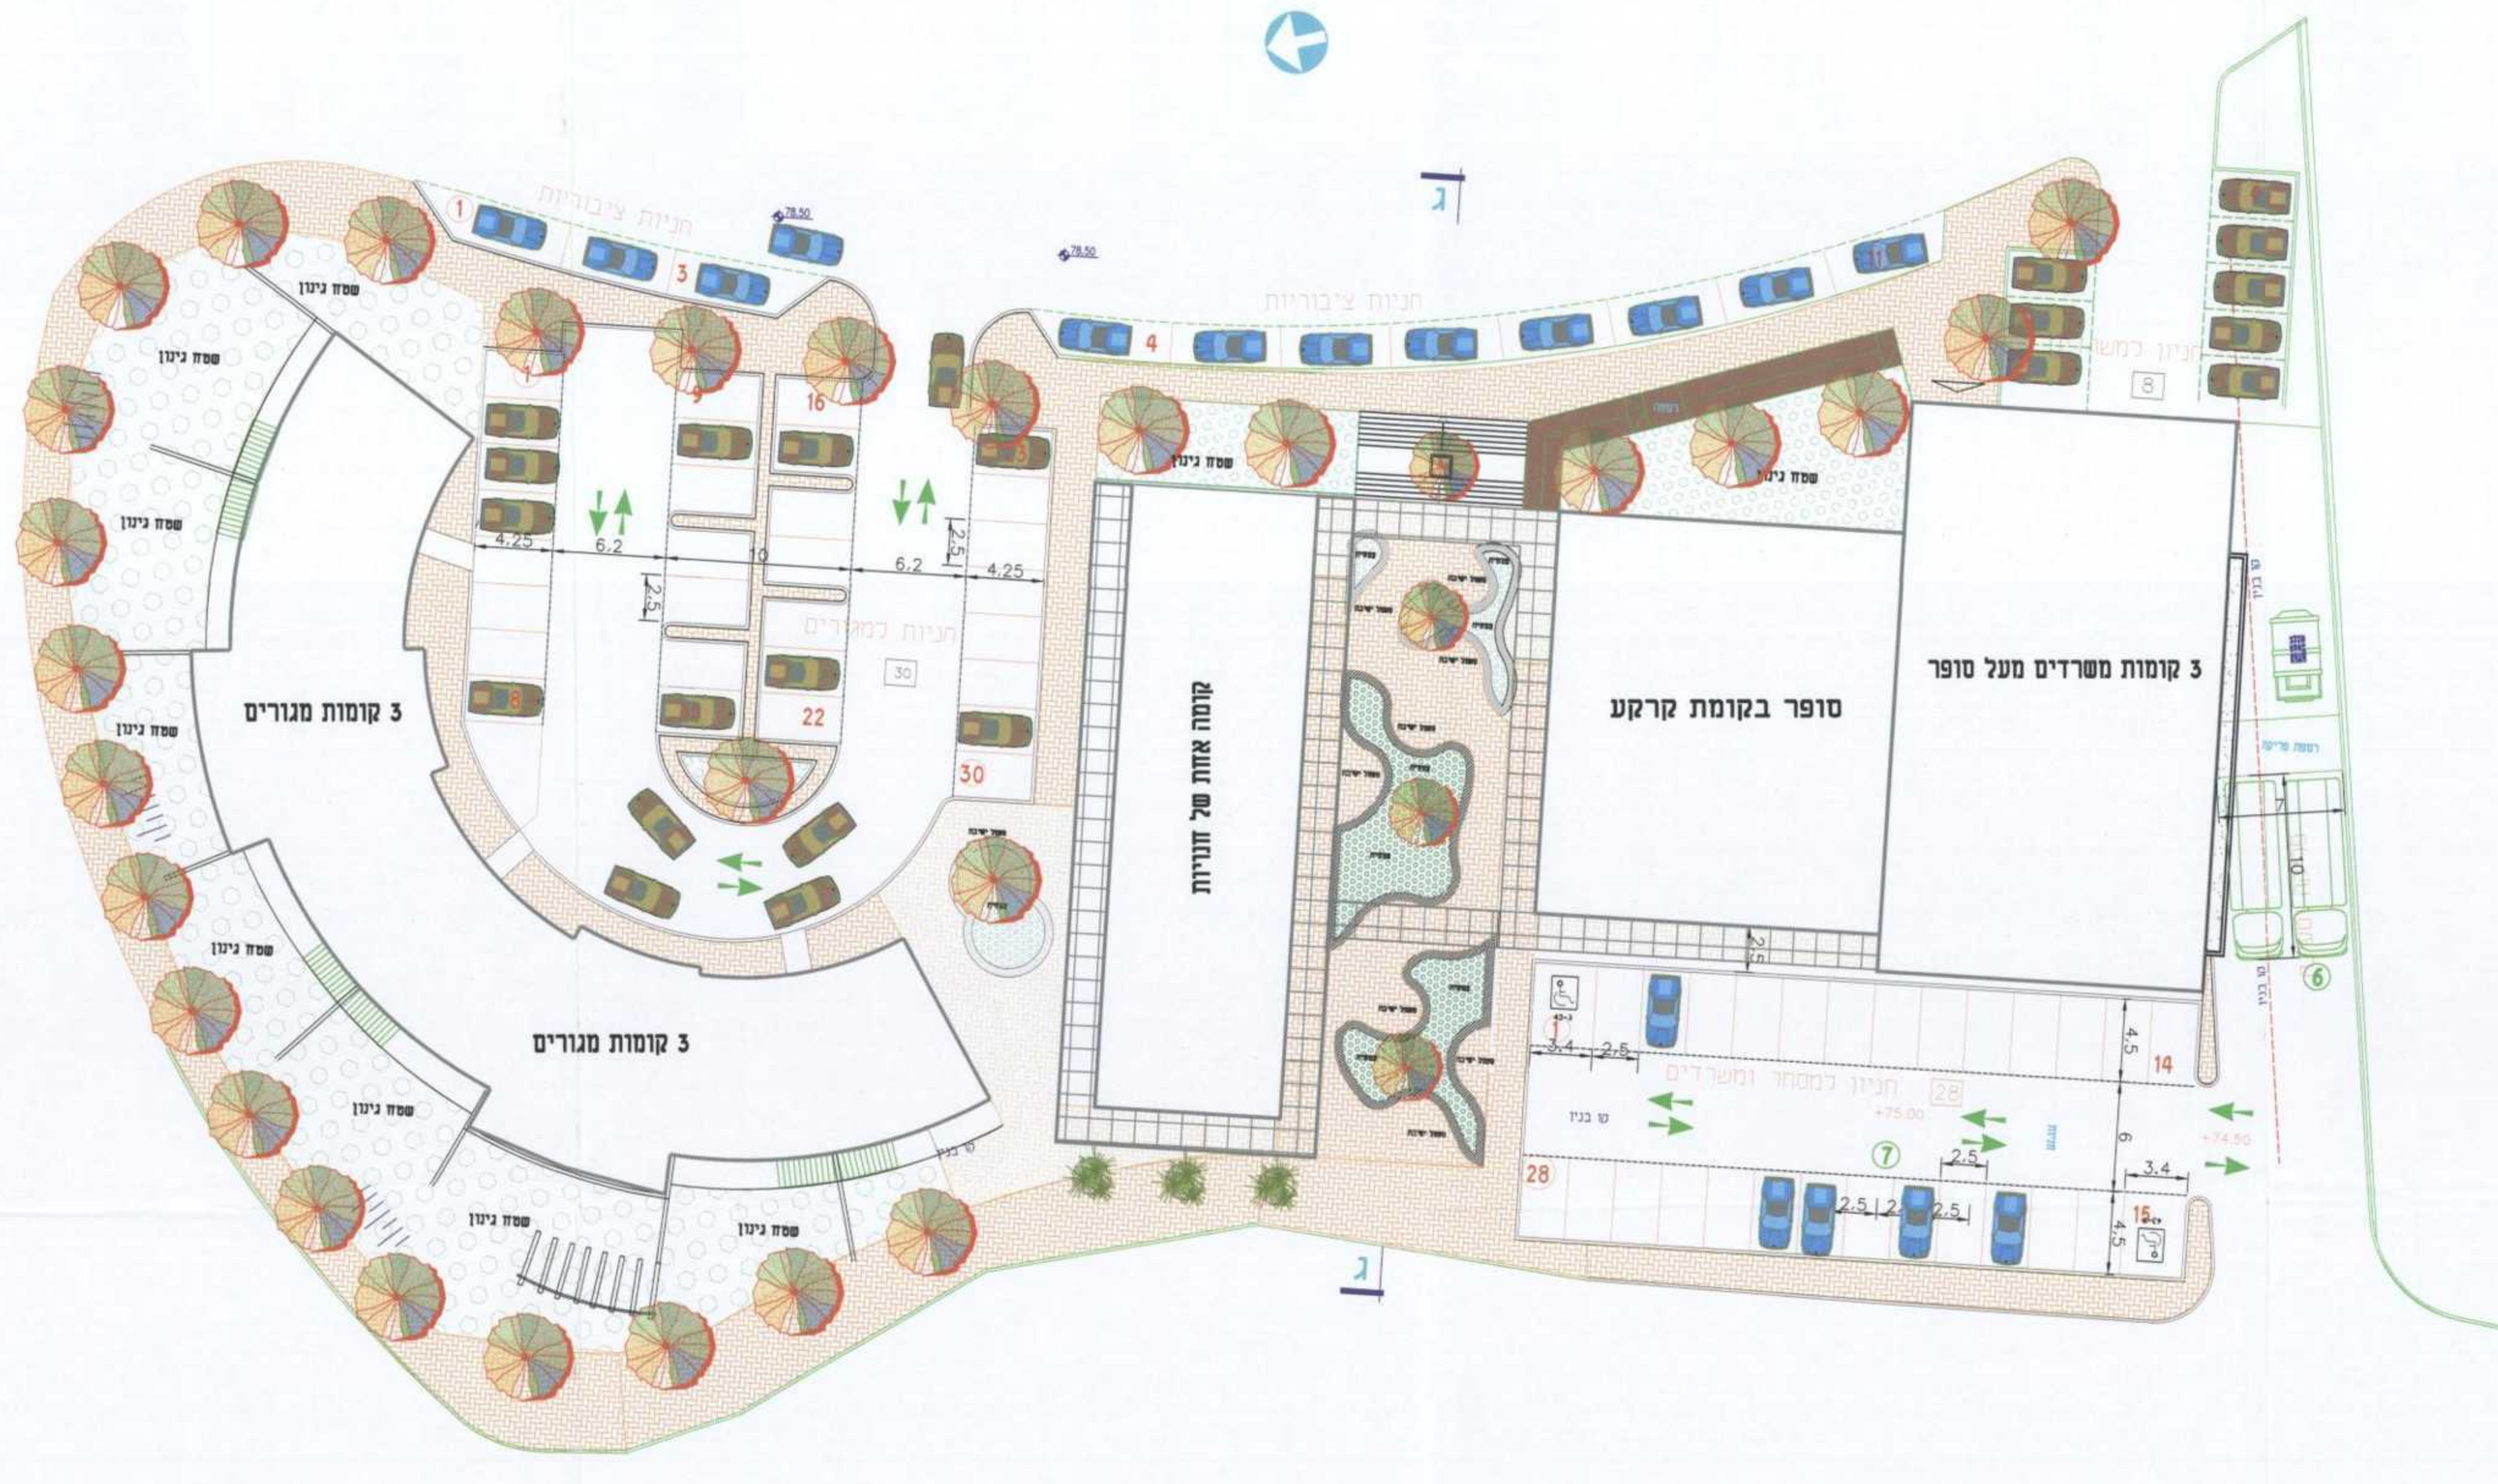

קנ"מ 1:250

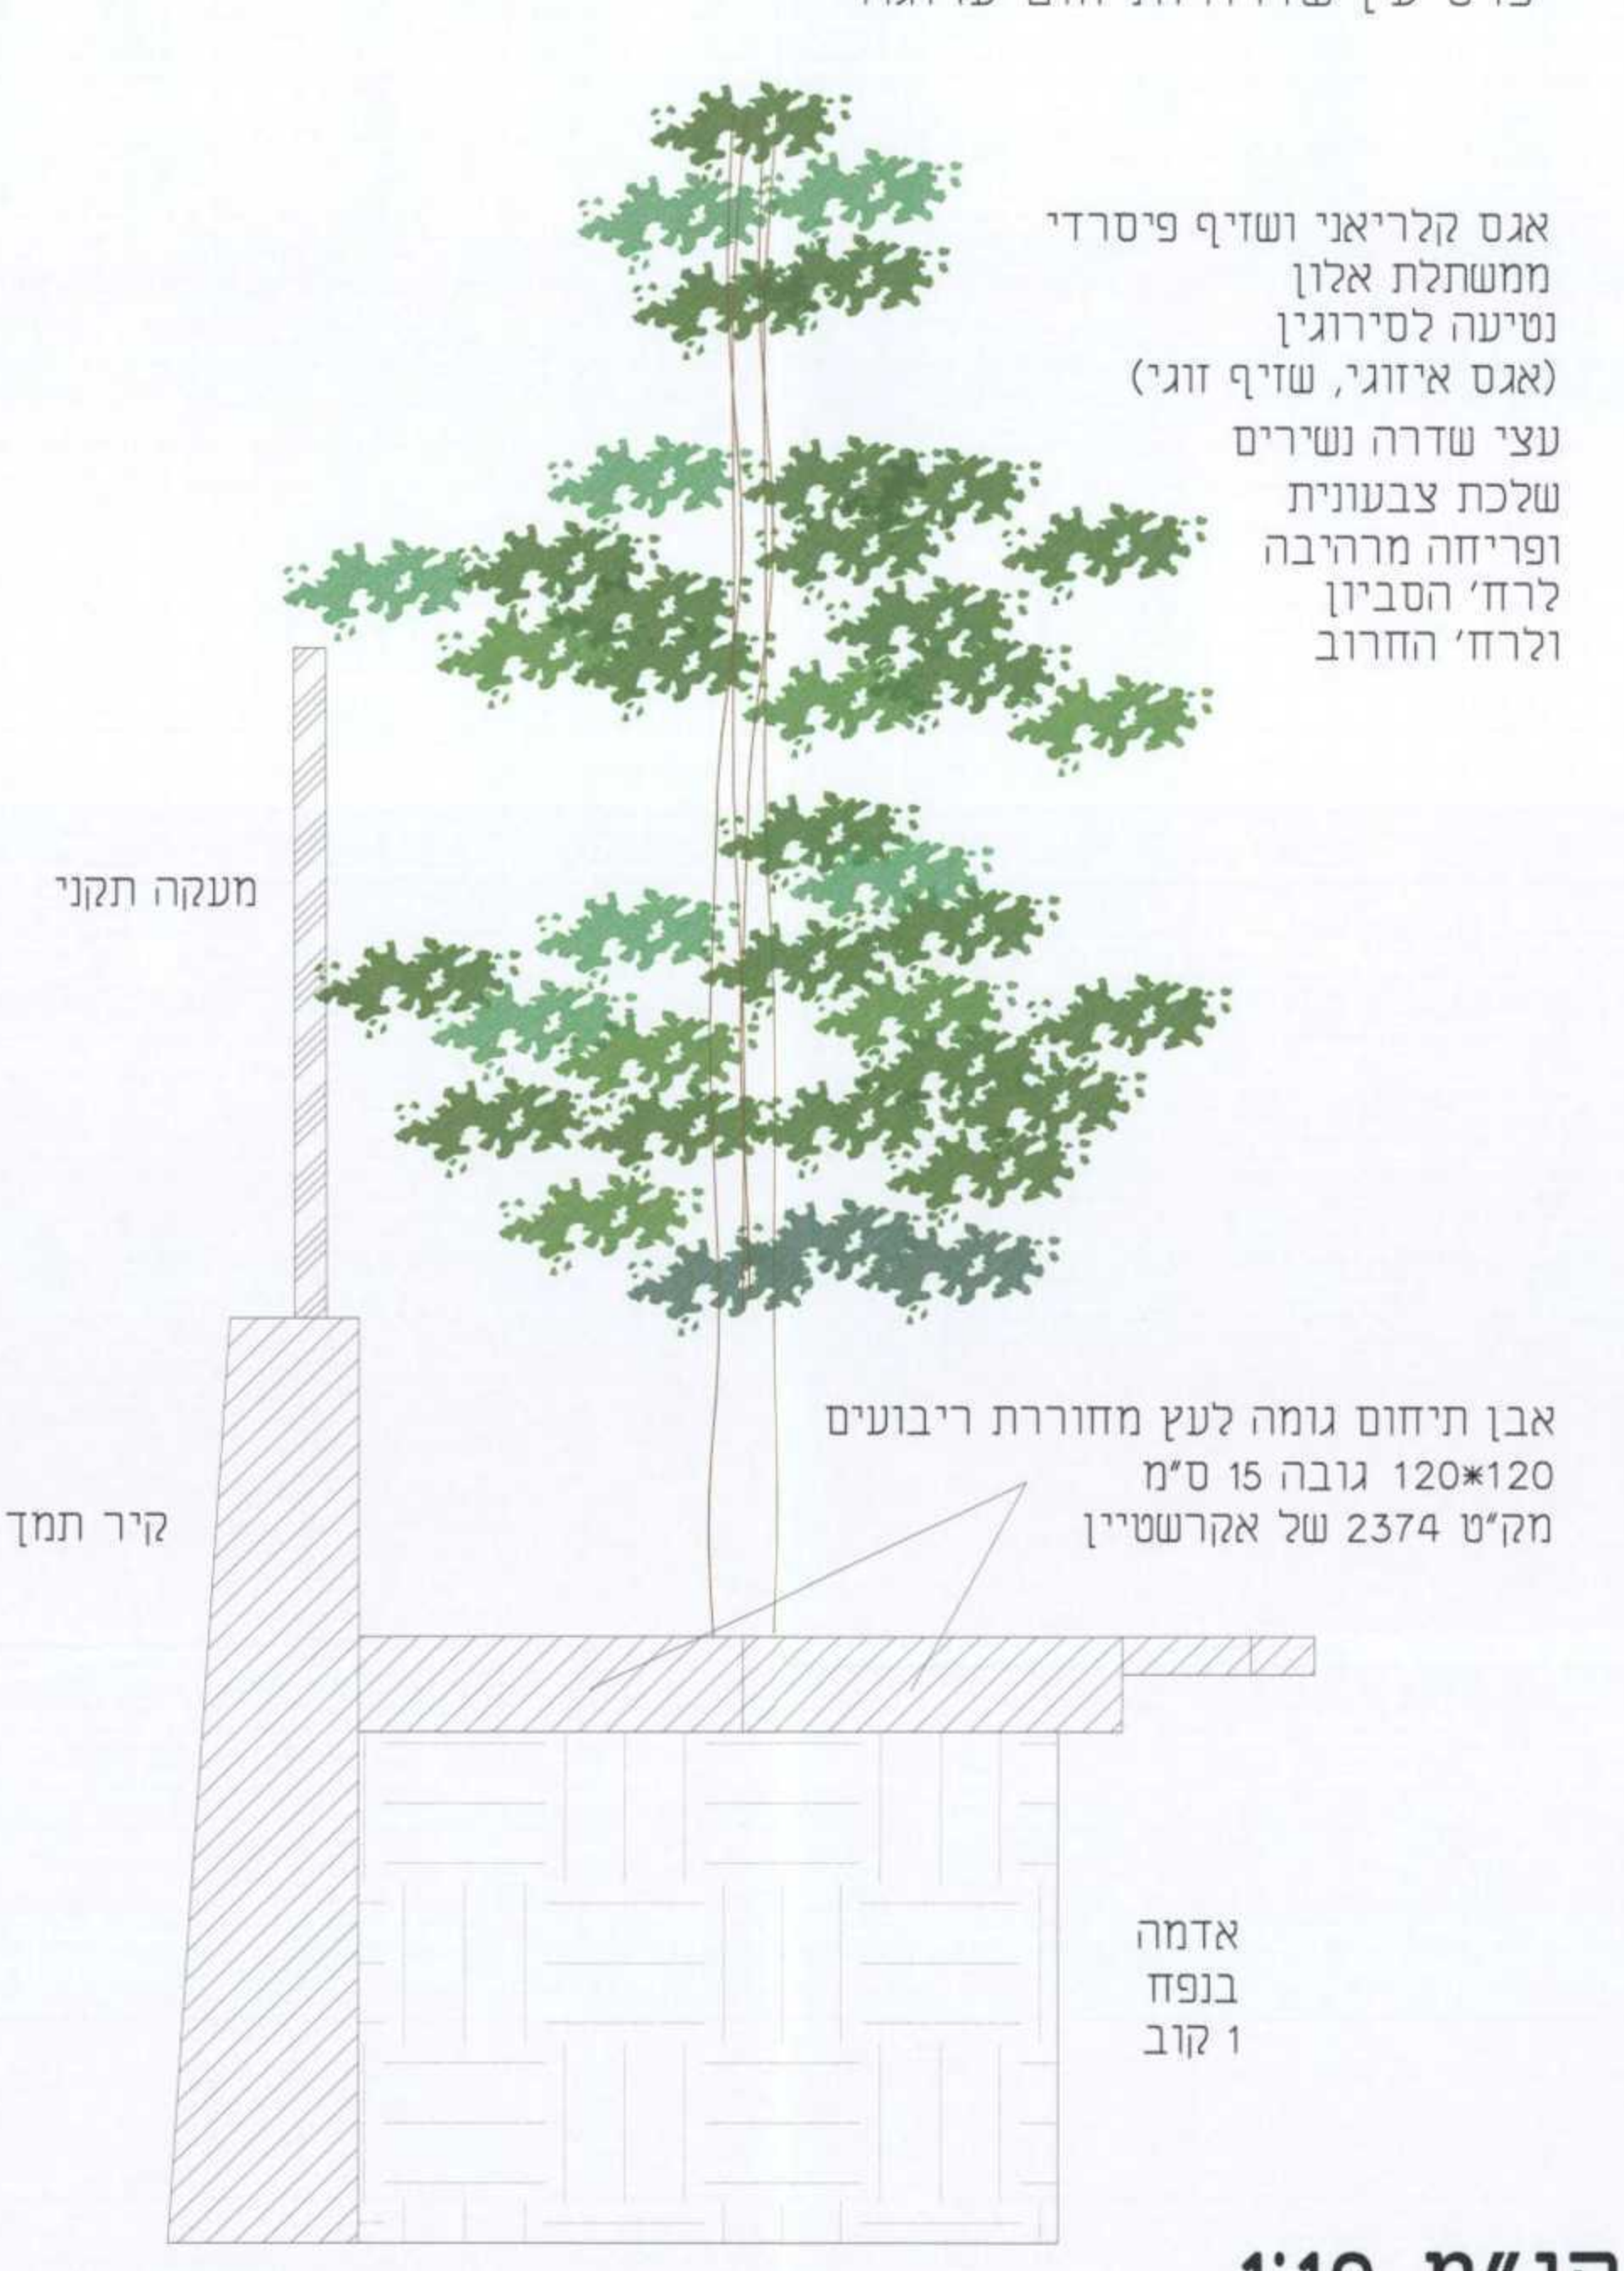

קנ"מ 1:10



קנ"מ 1:100




קנ"מ 1:10



קנ"מ 1:5



קנ"מ 1:50

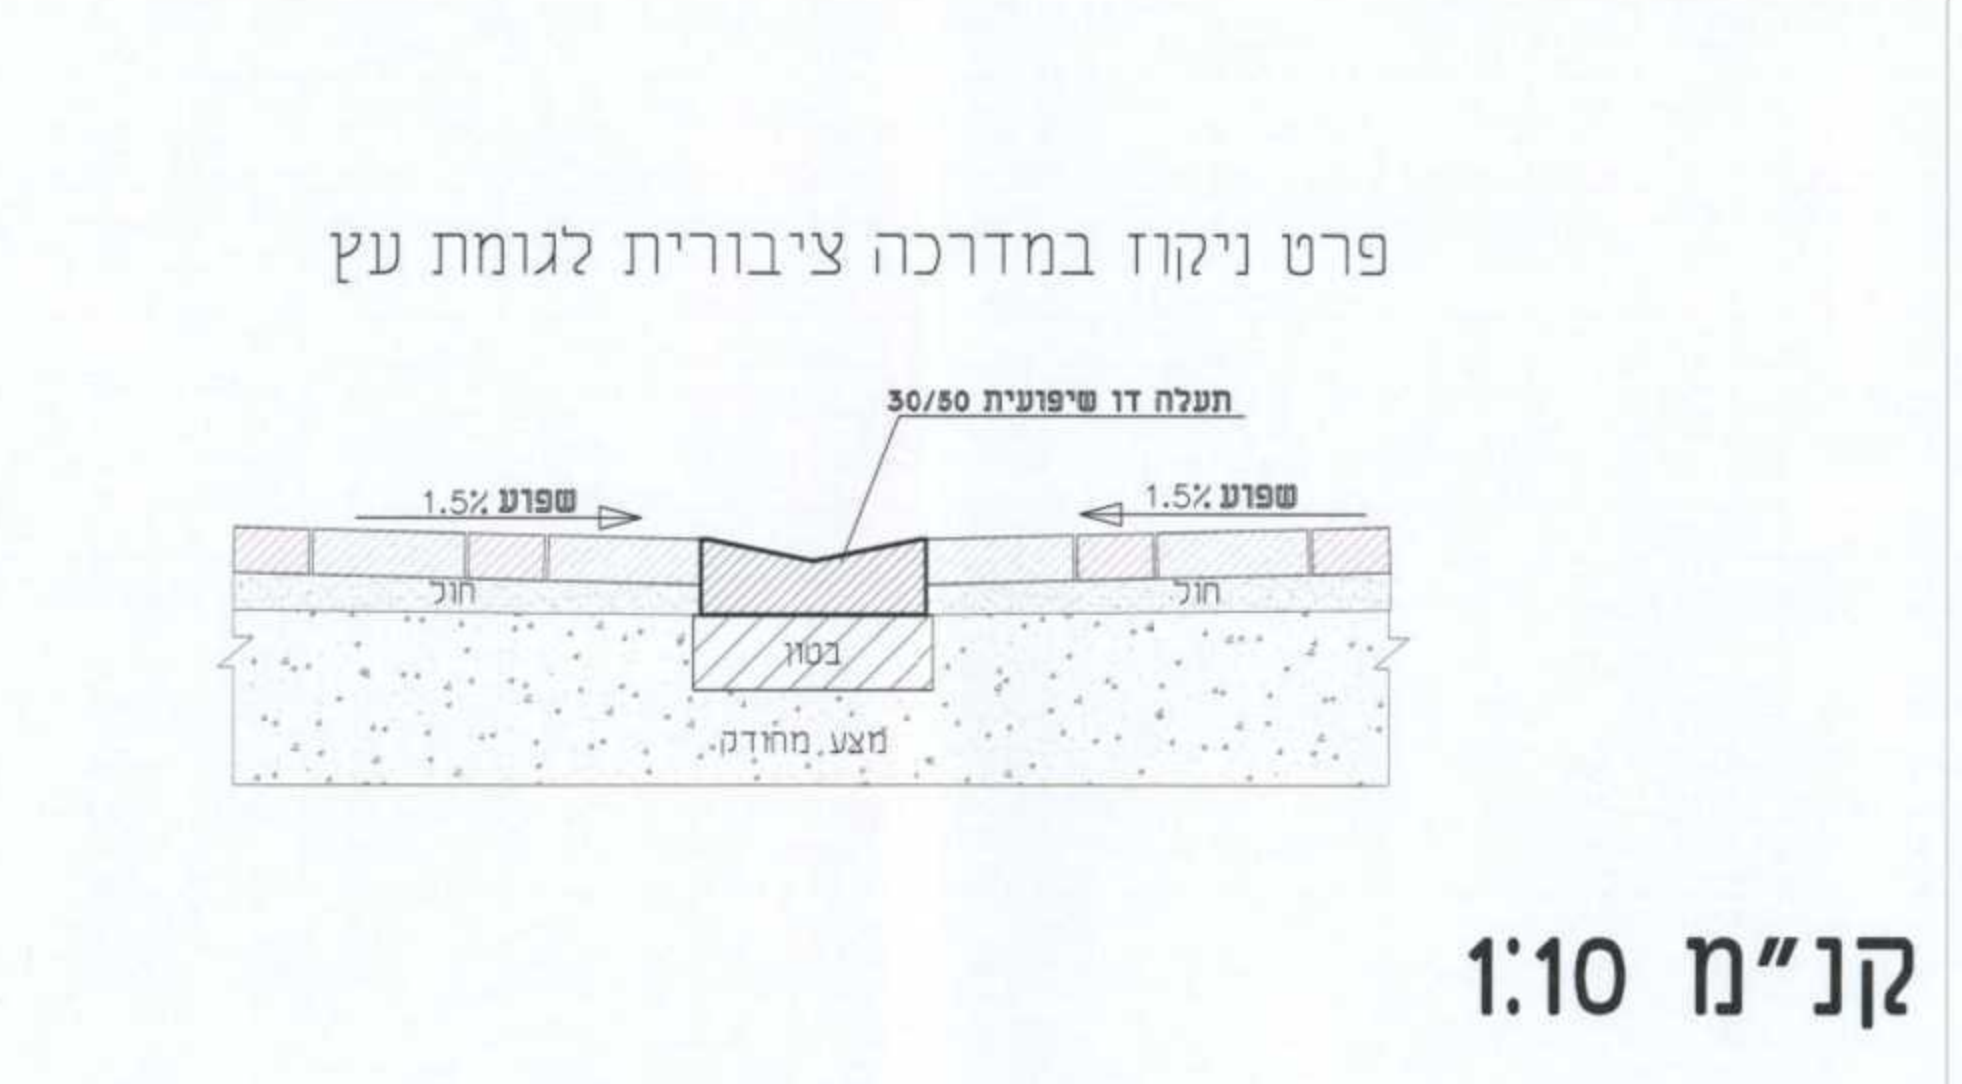

קנ"מ 1:10