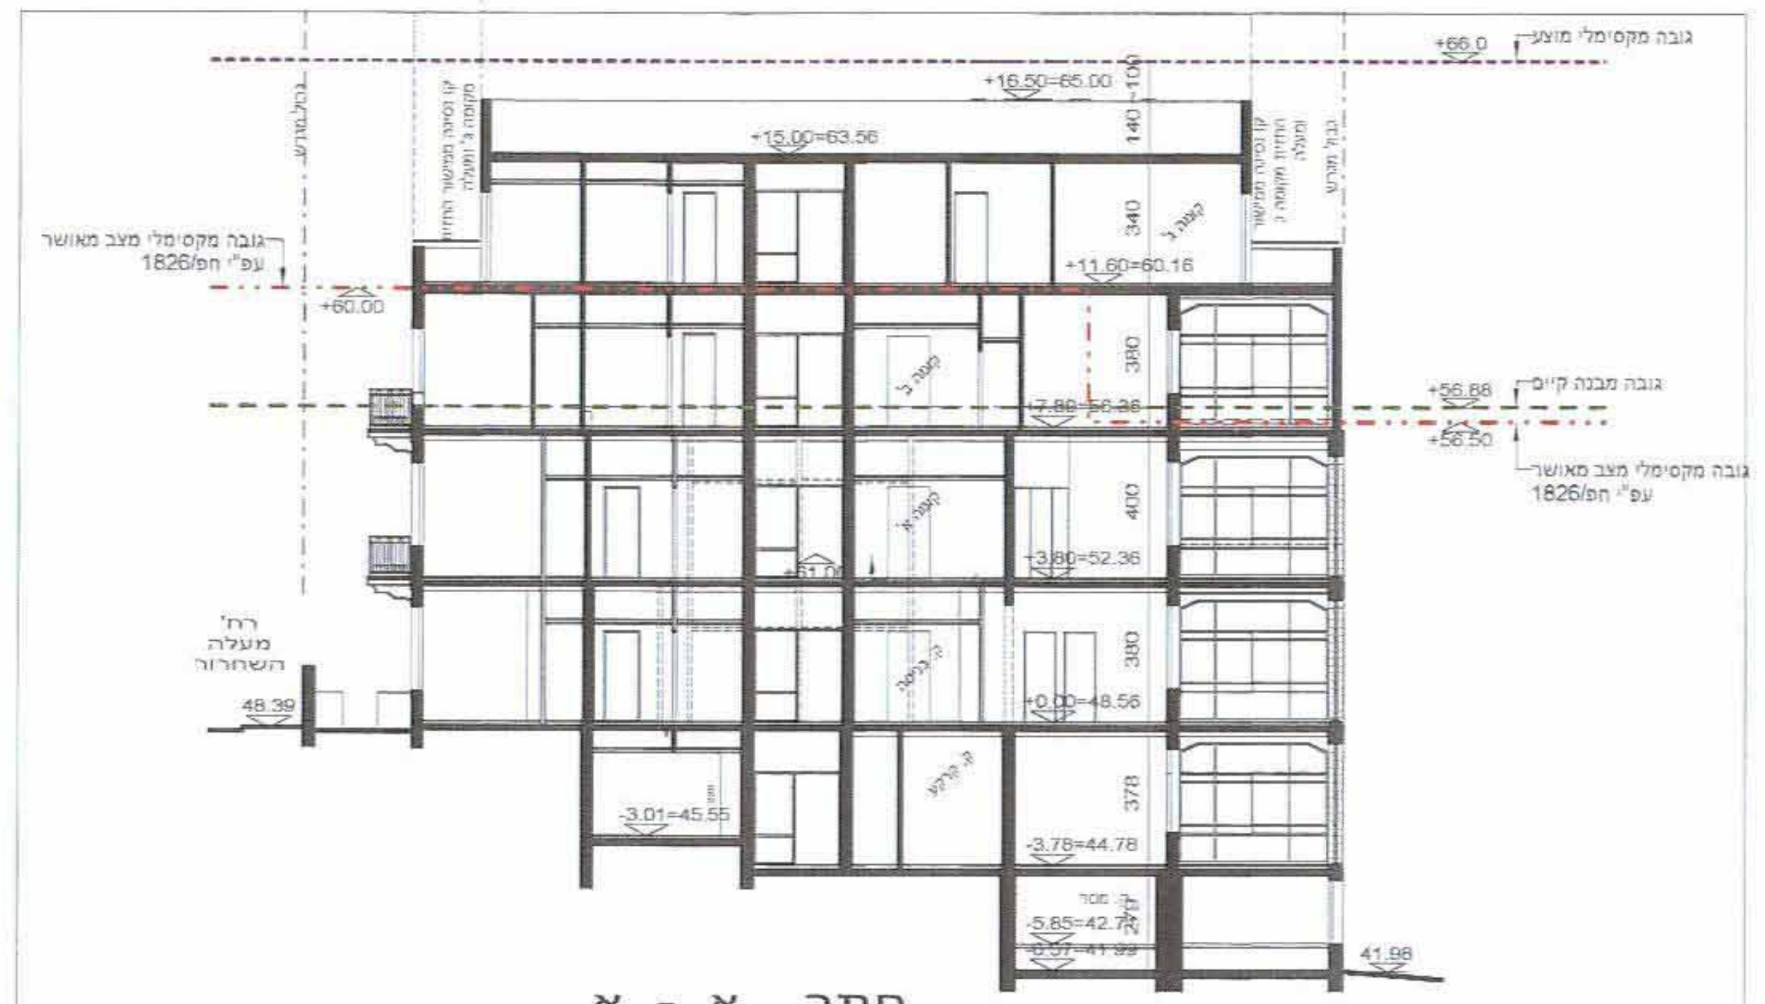

חתך א - א
1 : 200

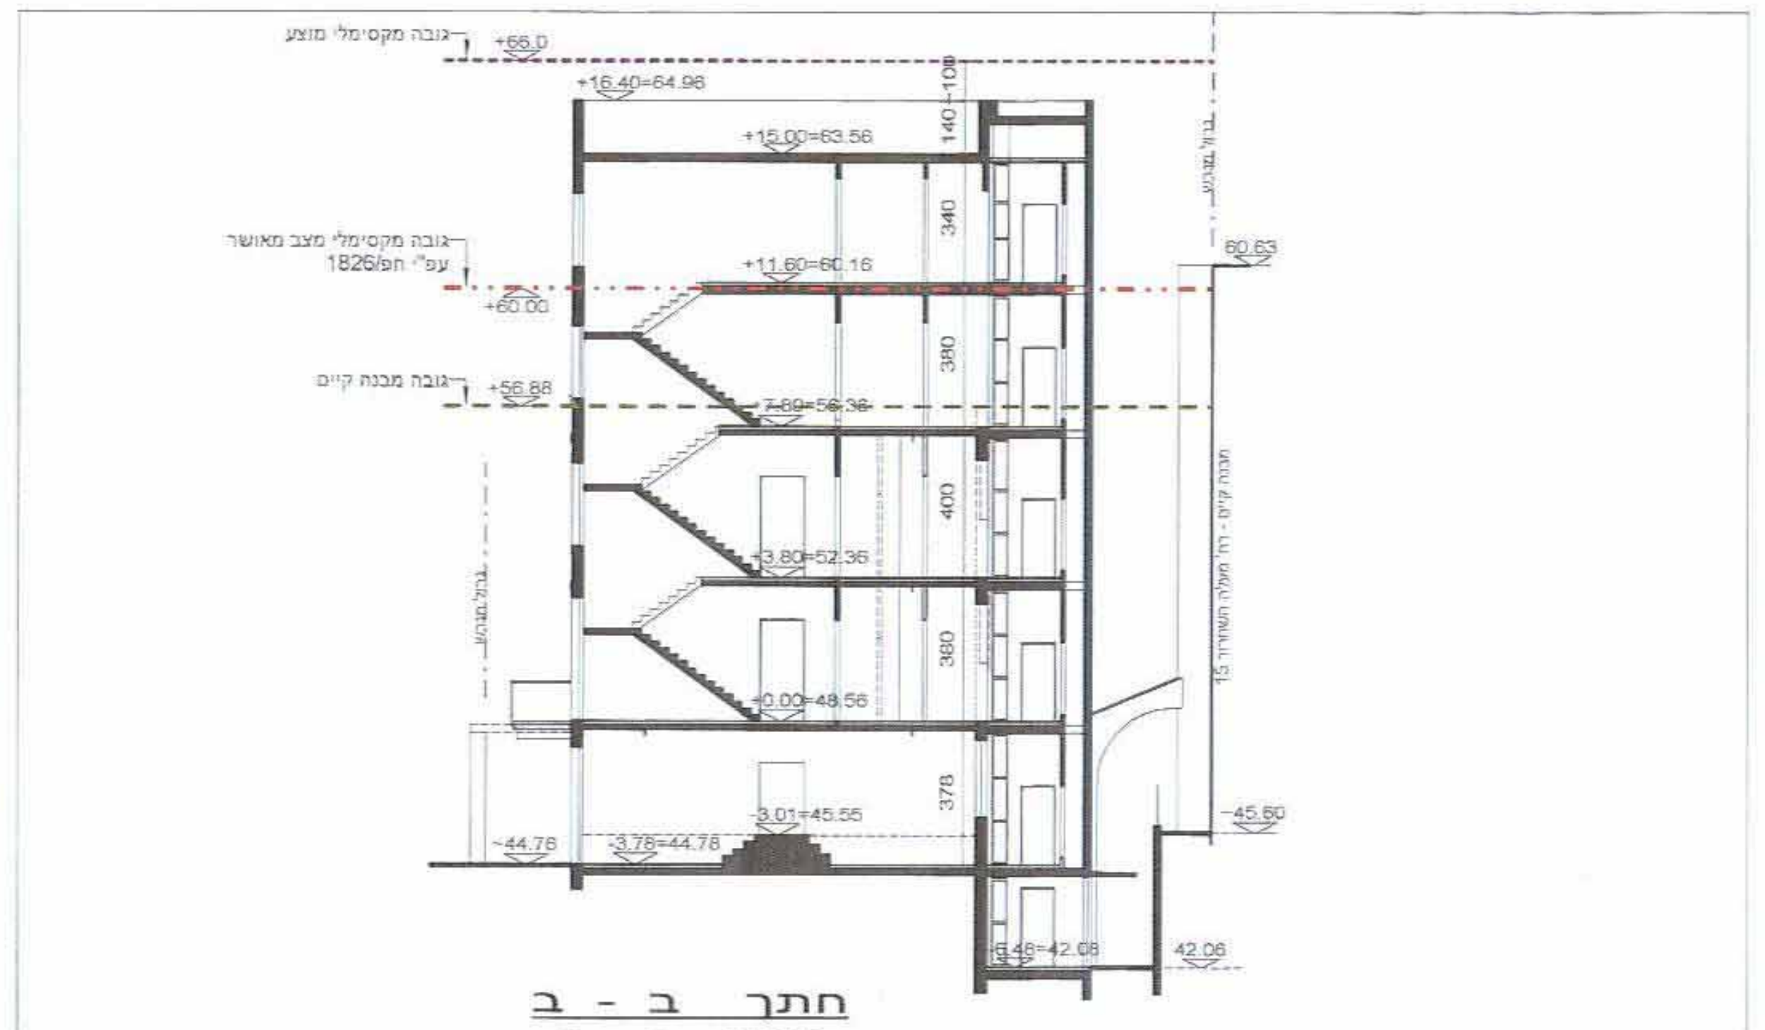

חתך ב - ב
1 : 200

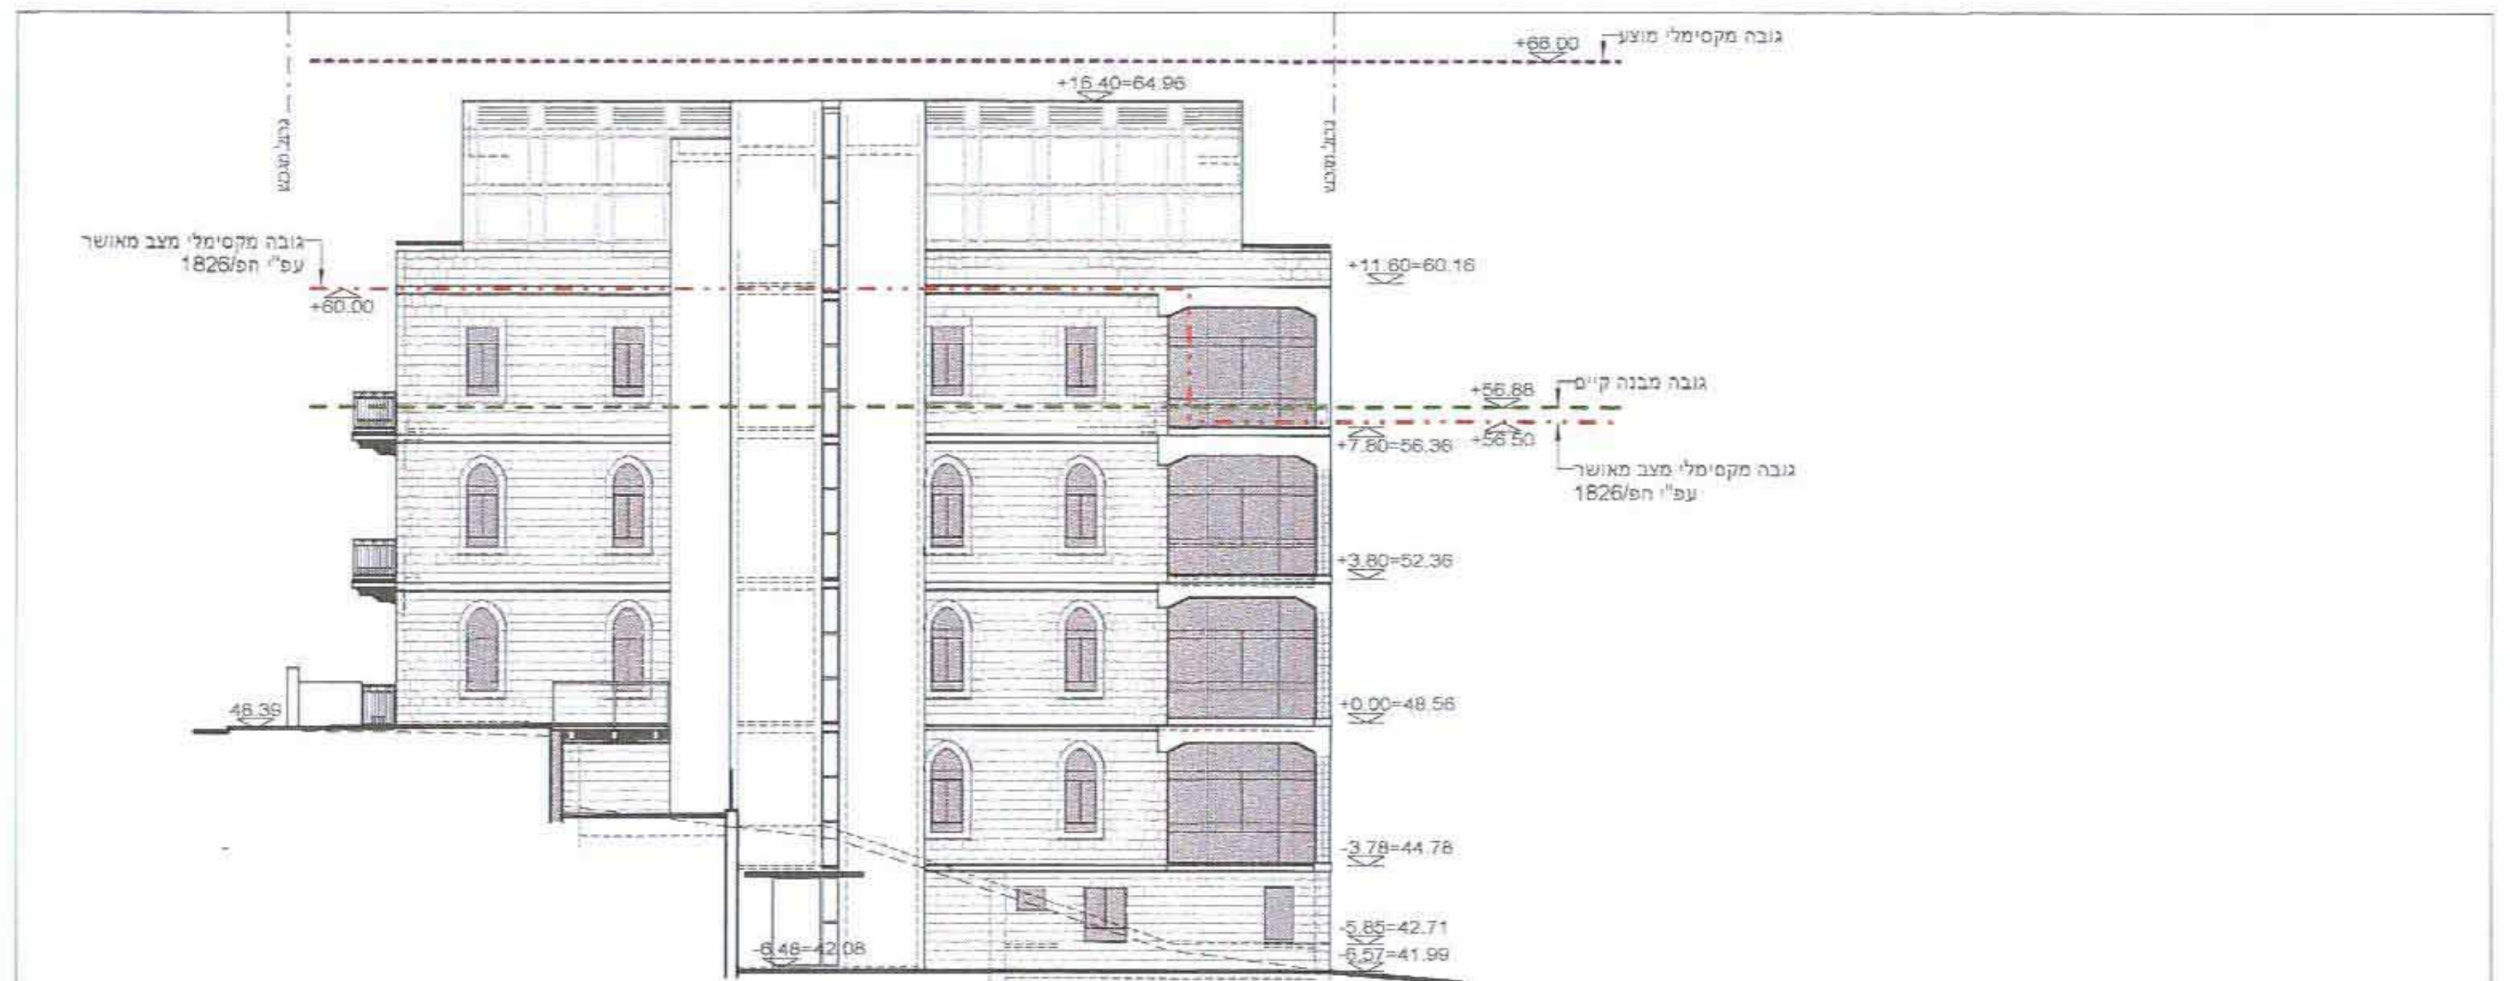

חזית מזרחית
1 : 200

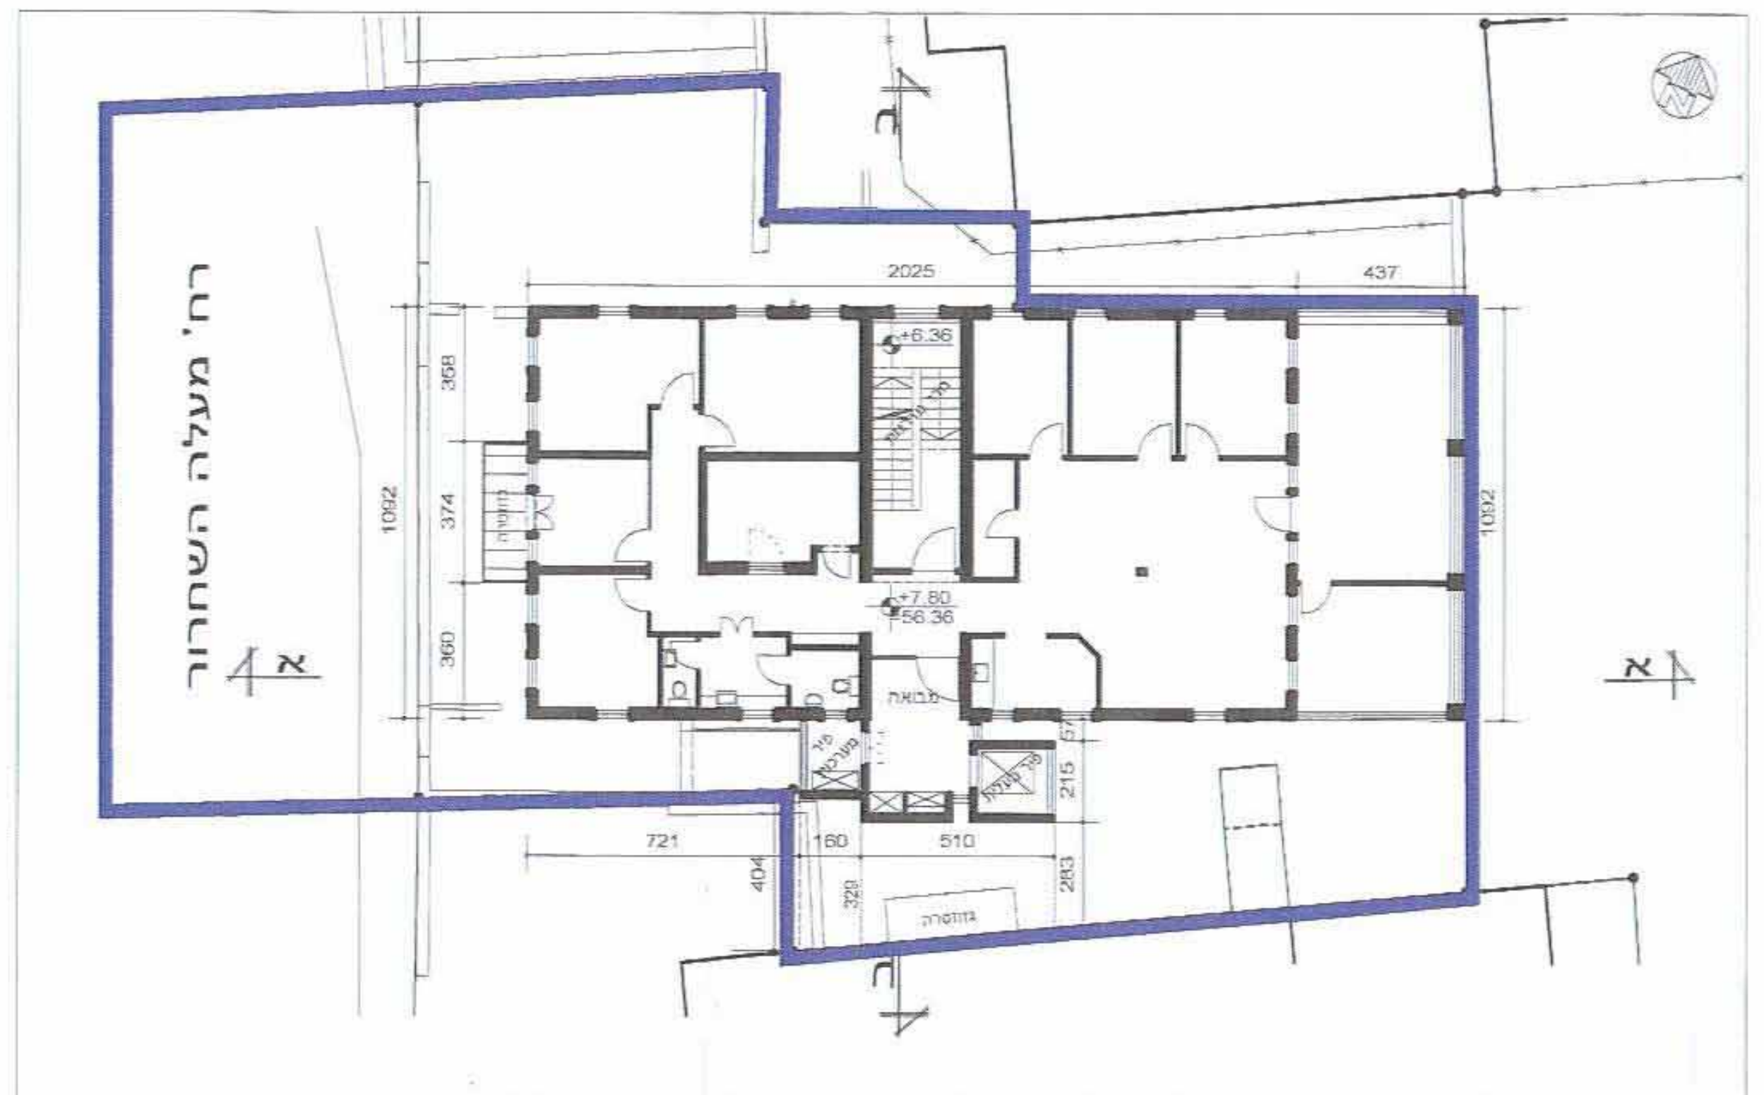

תכנית קומה ב' /אפיינית/ מפלס 56.36 = 7.80+
1 : 200

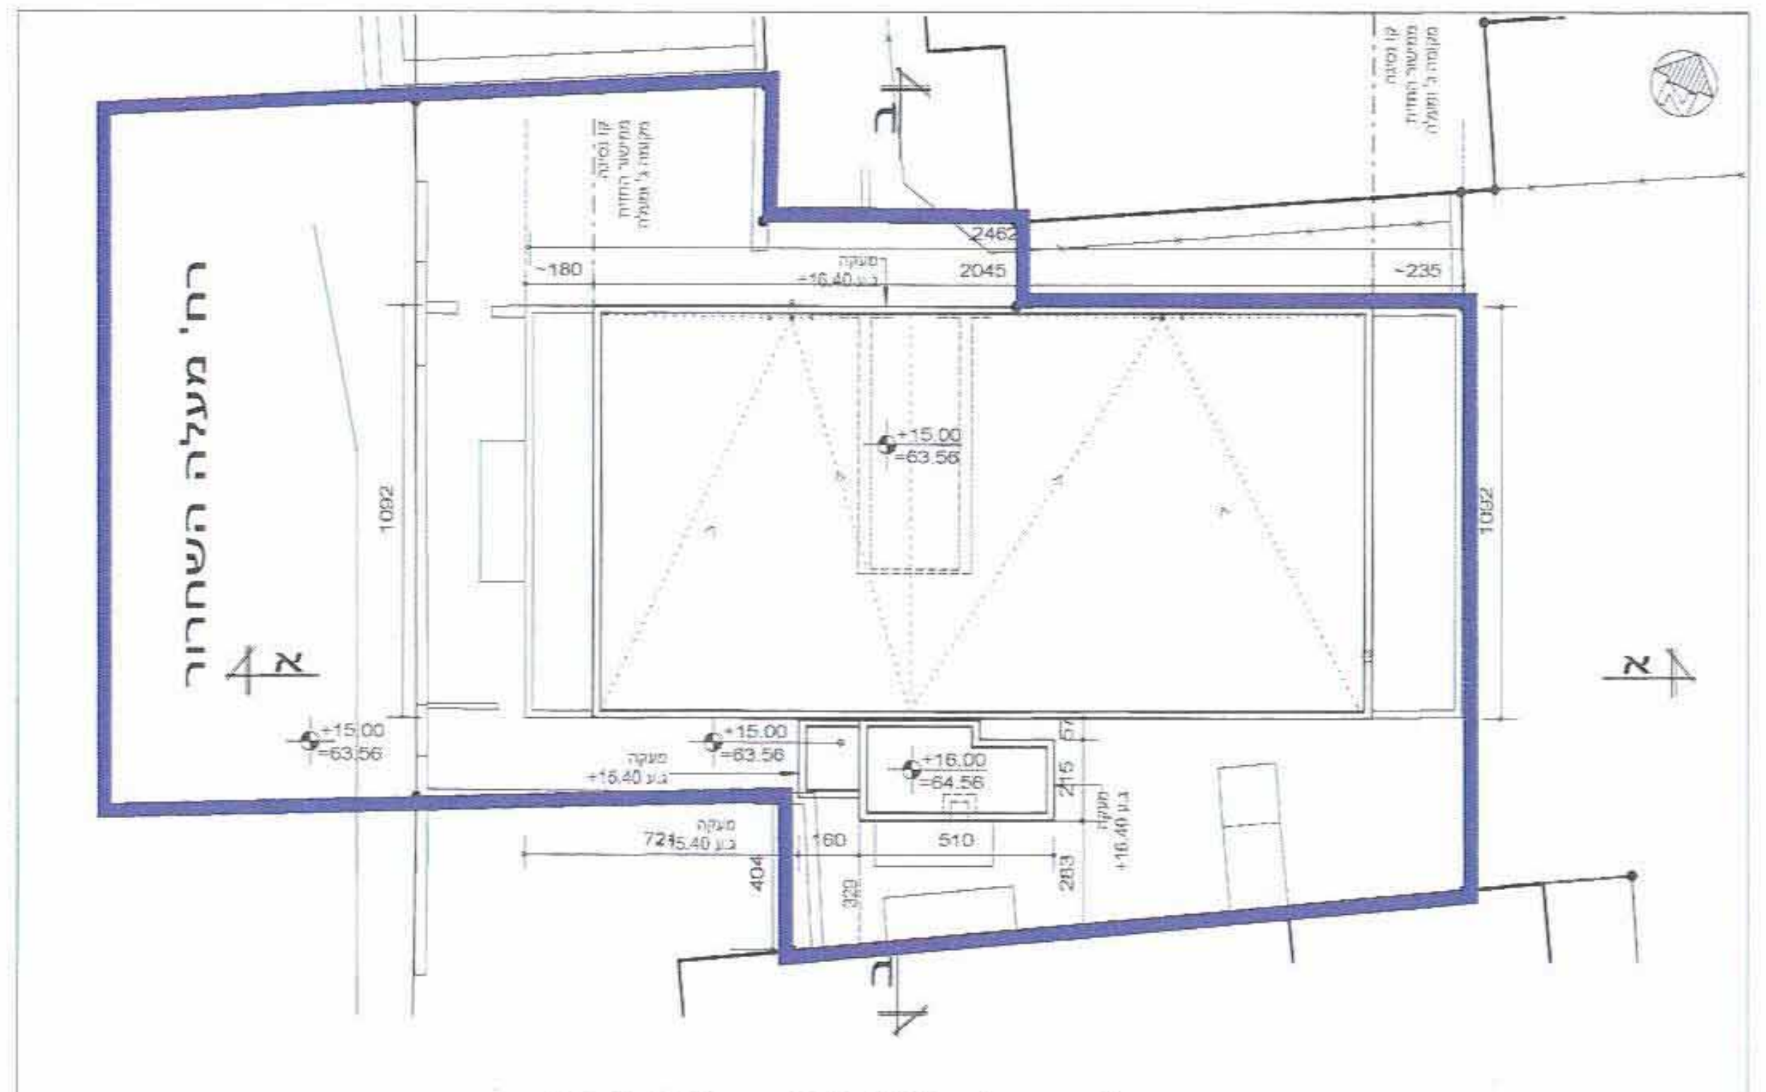

תכנית גגות / מפלס 63.56 = 15.00+
1 : 200

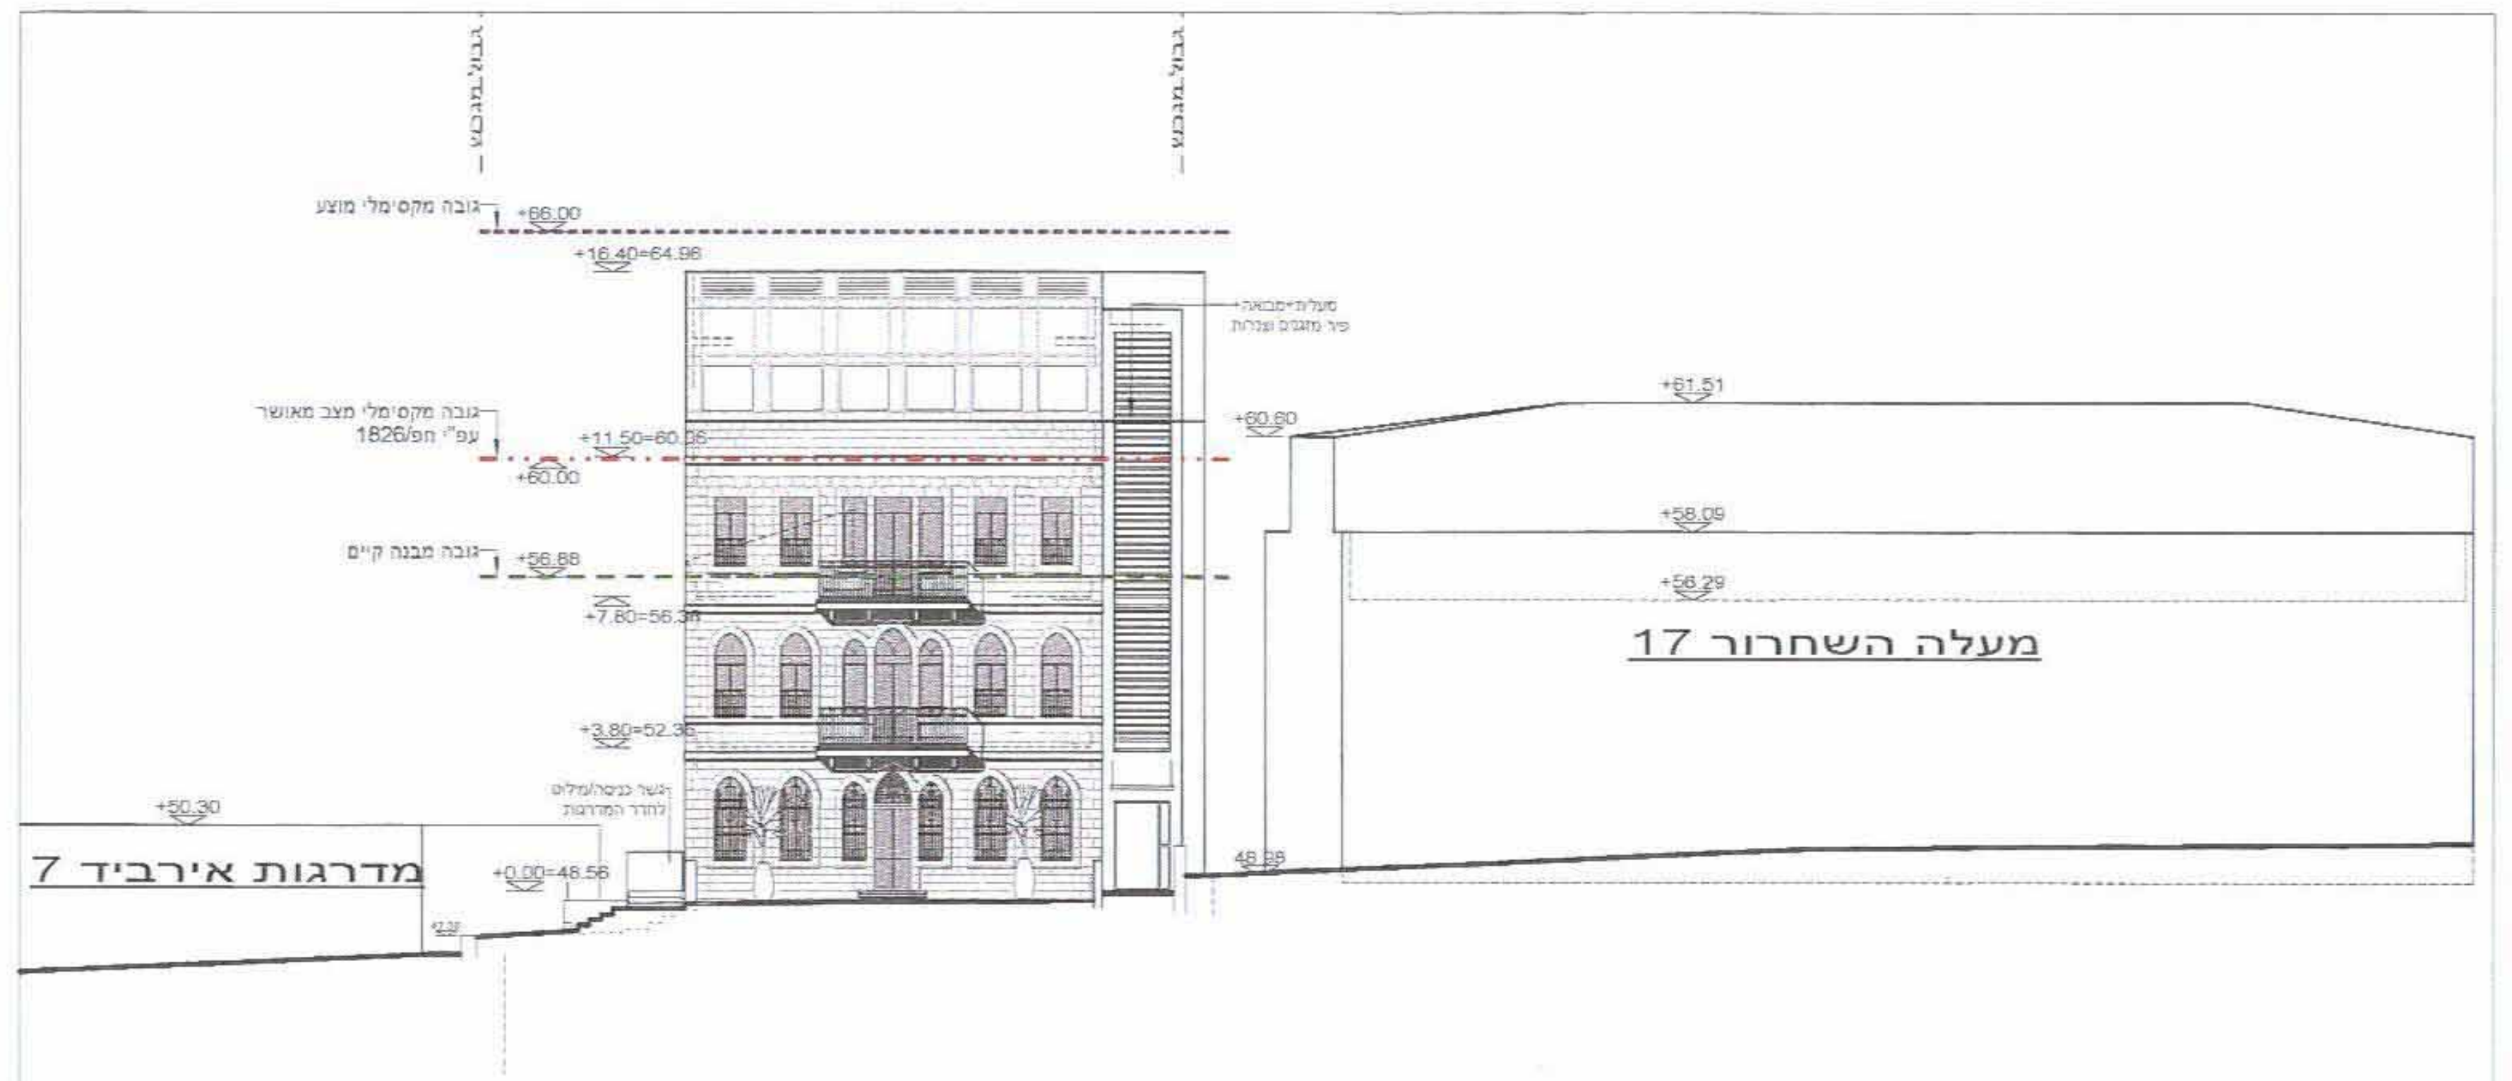

חזית דרומית
1 : 200

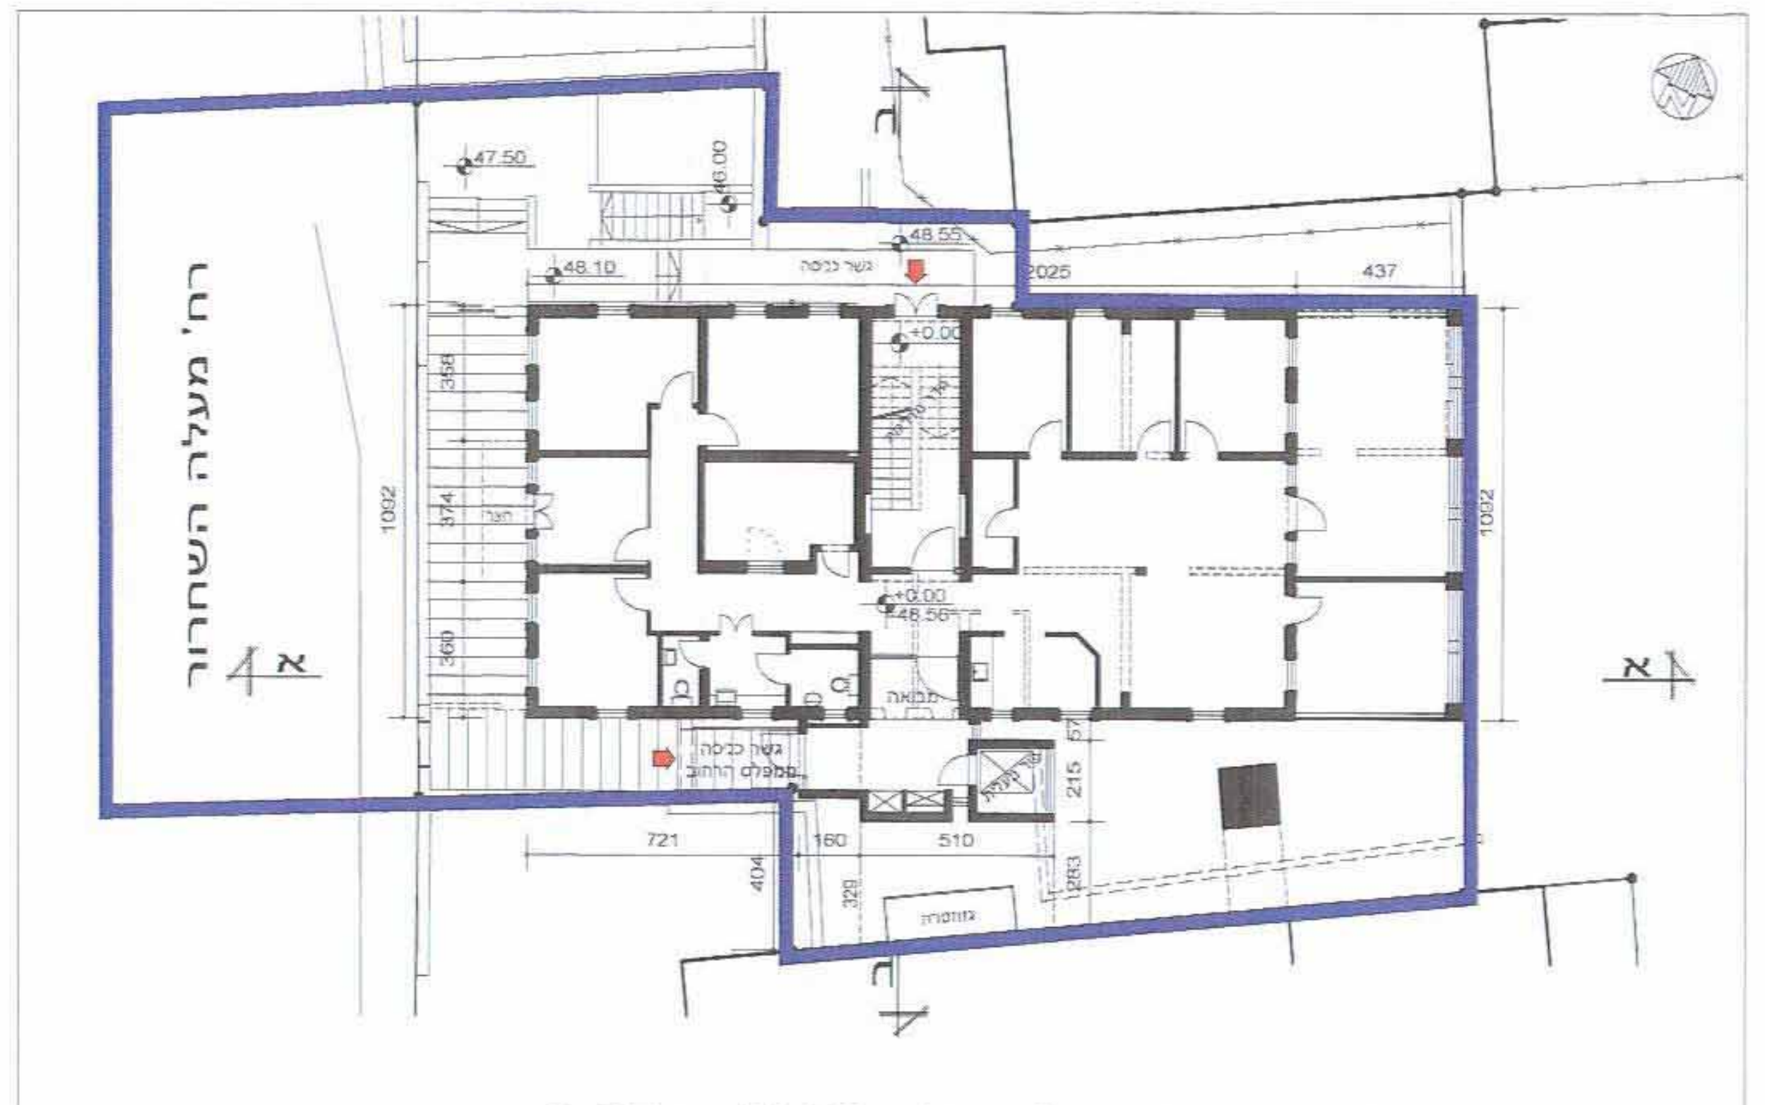

תכנית ק. כניסה / מפלס 48.56 = 0.00+
1 : 200

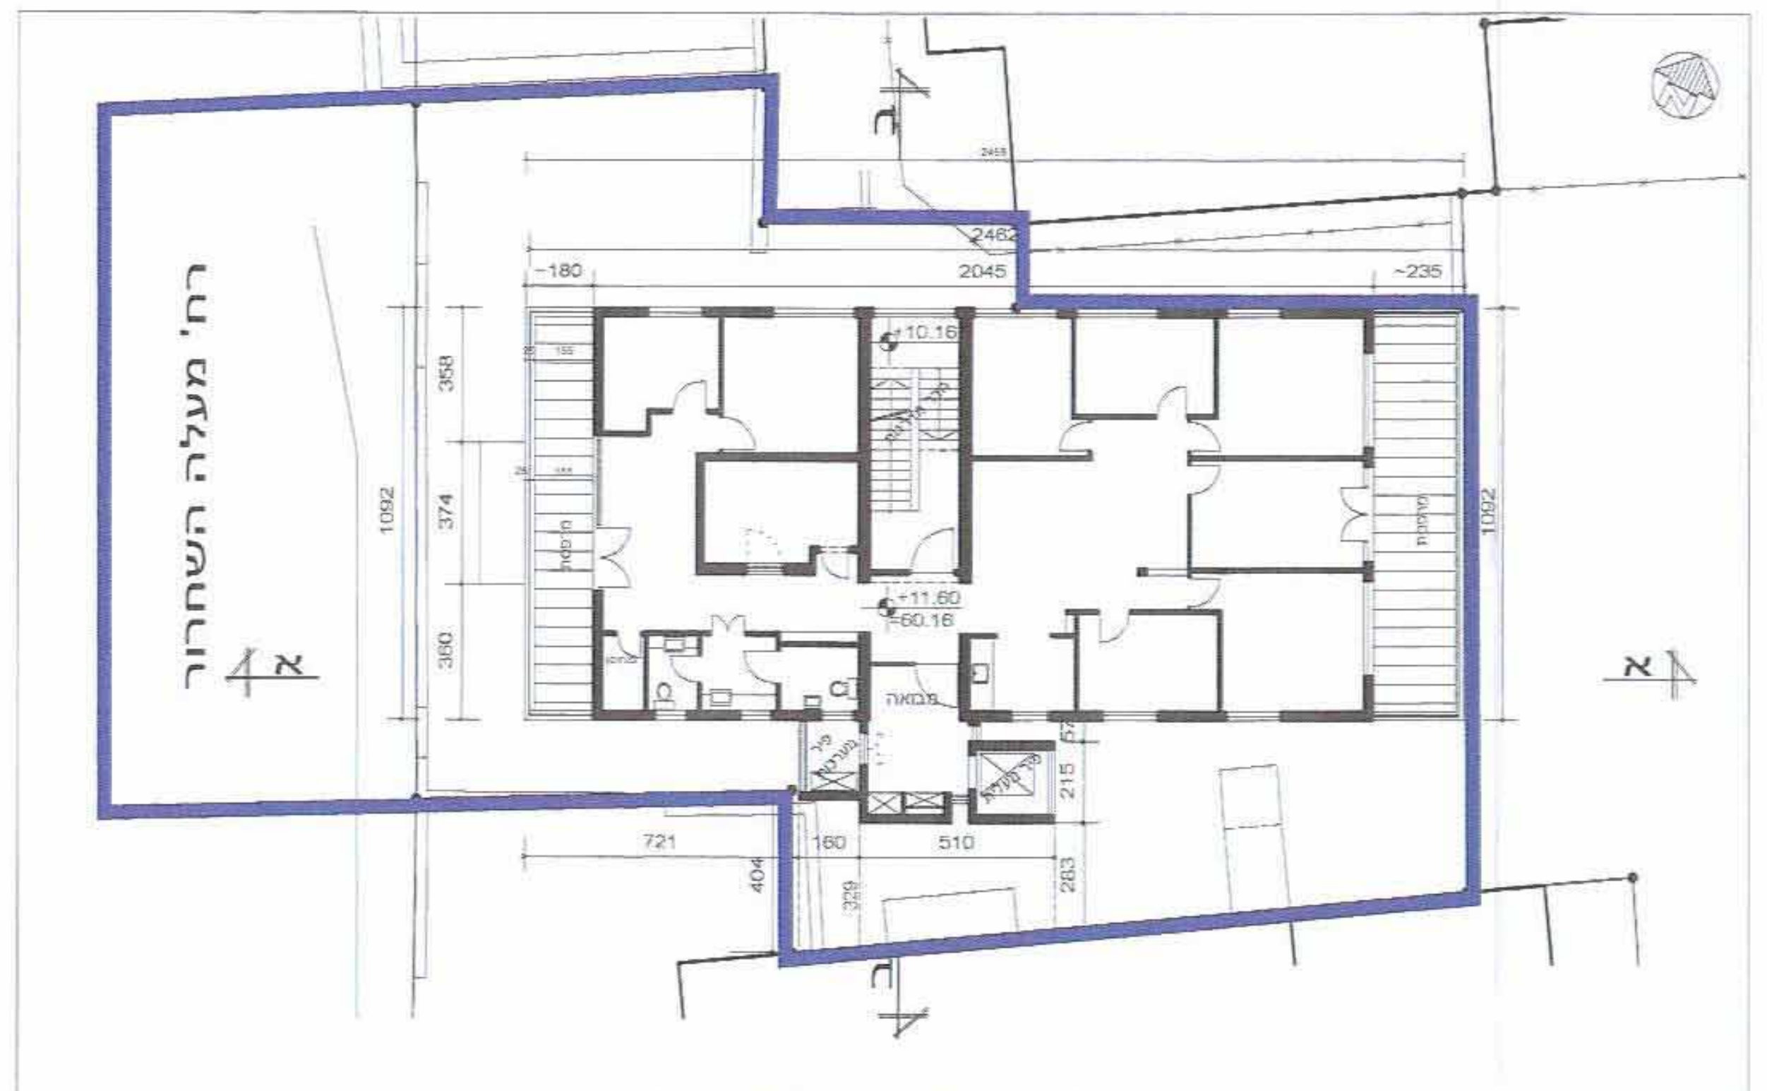

תכנית קומה ג' / מפלס 60.16 = 11.60+
1 : 200

31.7.11- 1826/חפ/מק [illegible]

תכנית מס' חפ/מק/1826 טו

תוספת קומה

ברח' מעלה השחרור 15, חיפה

תכנית מפורטת

נספח א' - נספח בינוי ושימור מנחה, מחייב בנושא גובה הבנין

סוג איחוד וחלוקה	סמכות ראשית	היתרים או הרשאות
ללא איחוד וחלוקה	ועדה מקומית	תכנית שניתן מכוחה להוציא היתרים

מחוז : חיפה
מרחב תכנון מקומי : חיפה
רשות מקומית : חיפה

שטח התכנית : 628 מ"ר
נספח בינוי : ק.מ. 1:200

גושים וחלקות בתכנית :

מס' גוש	סוג גוש	חלקות בשלמות	חלקי חלקות
10841	מוסדר	34	74

חתימת מודד : ____________

חותמות מוסד התכנון :

ועדה מקומית חיפה
הפקדת תכנית מס' חפ/מק/1826 טו'
הועדה המקומית החליטה להפקיד את התכנית
בישיבה מס' 45 ביום 13.12.2010
(-) חדוה אלמוג
מ"מ יו"ר הועדה

ועדה מקומית חיפה
אישור תכנית מס' חפ/מק/1826 טו'
הועדה המקומית החליטה לאשר את התכנית
בישיבה מס' 57 ביום 13.06.2011
חדוה אלמוג
מ"מ יושב ראש
הועדה המקומית
לתכנון ובניה
יו"ר הועדה

שלב : מילוי תנאים למתן תוקף מהדורה : 2 תאריך : 14/07/2011

שמות וחתימות :

מגיש התכנית	שם: מדיסטרטג'י בעמ' ח.פ. 513466797 כתובת: רח' שבדיה 26, חיפה	טלפון: 054-4614847 פקס:	חתימה: מדי סטרטגי בע"מ Medi Strategy Ltd. מס' חברה 513466797 דואל: noam@medivision-ois.com
יזם בפועל	שם: מדיסטרטג'י בעמ' ח.פ. 513466797 כתובת: רח' שבדיה 26, חיפה	טלפון: 054-4614847 פקס:	חתימה: מדי סטרטגי בע"מ Medi Strategy Ltd. מס' חברה 513466797 דואל: noam@medivision-ois.com
בעלי עניין בקרקע	שם: מדיסטרטג'י בעמ' ח.פ. 513466797 כתובת: רח' שבדיה 26, חיפה	טלפון: 054-4614847 פקס:	חתימה: מדי סטרטגי בע"מ Medi Strategy Ltd. מס' חברה 513466797 דואל: noam@medivision-ois.com
	שם: עיריית חיפה (דרכים) כתובת: רח' חסן שוקרי 14, חיפה	טלפון: 04-8356356 פקס: 04-8356128	חתימה: דואל:
עורך התכנית	שם: אדריכלית רוזנברג פנינה כתובת: רח' ביאליק 7, חיפה, 33112	טלפון: 04-8666950 פקס: 04-8643132	חתימה: רוזנברג פנינה אדריכלות ובנוי ערים דואל: pnina-ro@zahav.net.il
אדריכל יועץ שמור	שם: נילי בר און - עידית שלומי כתובת: רח' ליטניס 8, חיפה	טלפון: 04-8345581 פקס: 04-8344862	חתימה: נילי בר און / עידית שלומי דואל: baron-shlomi@013.net
מודד	שם: רמזי קעואר - מס' רשיון 883 כתובת: רח' אלמותנבי 22, חיפה	טלפון: 04-8524038 פקס:	חתימה: דואל: