


# תשריט מסי 1 תנוחה כולל סימון חתכי נצפות

קנ"מ 1:500

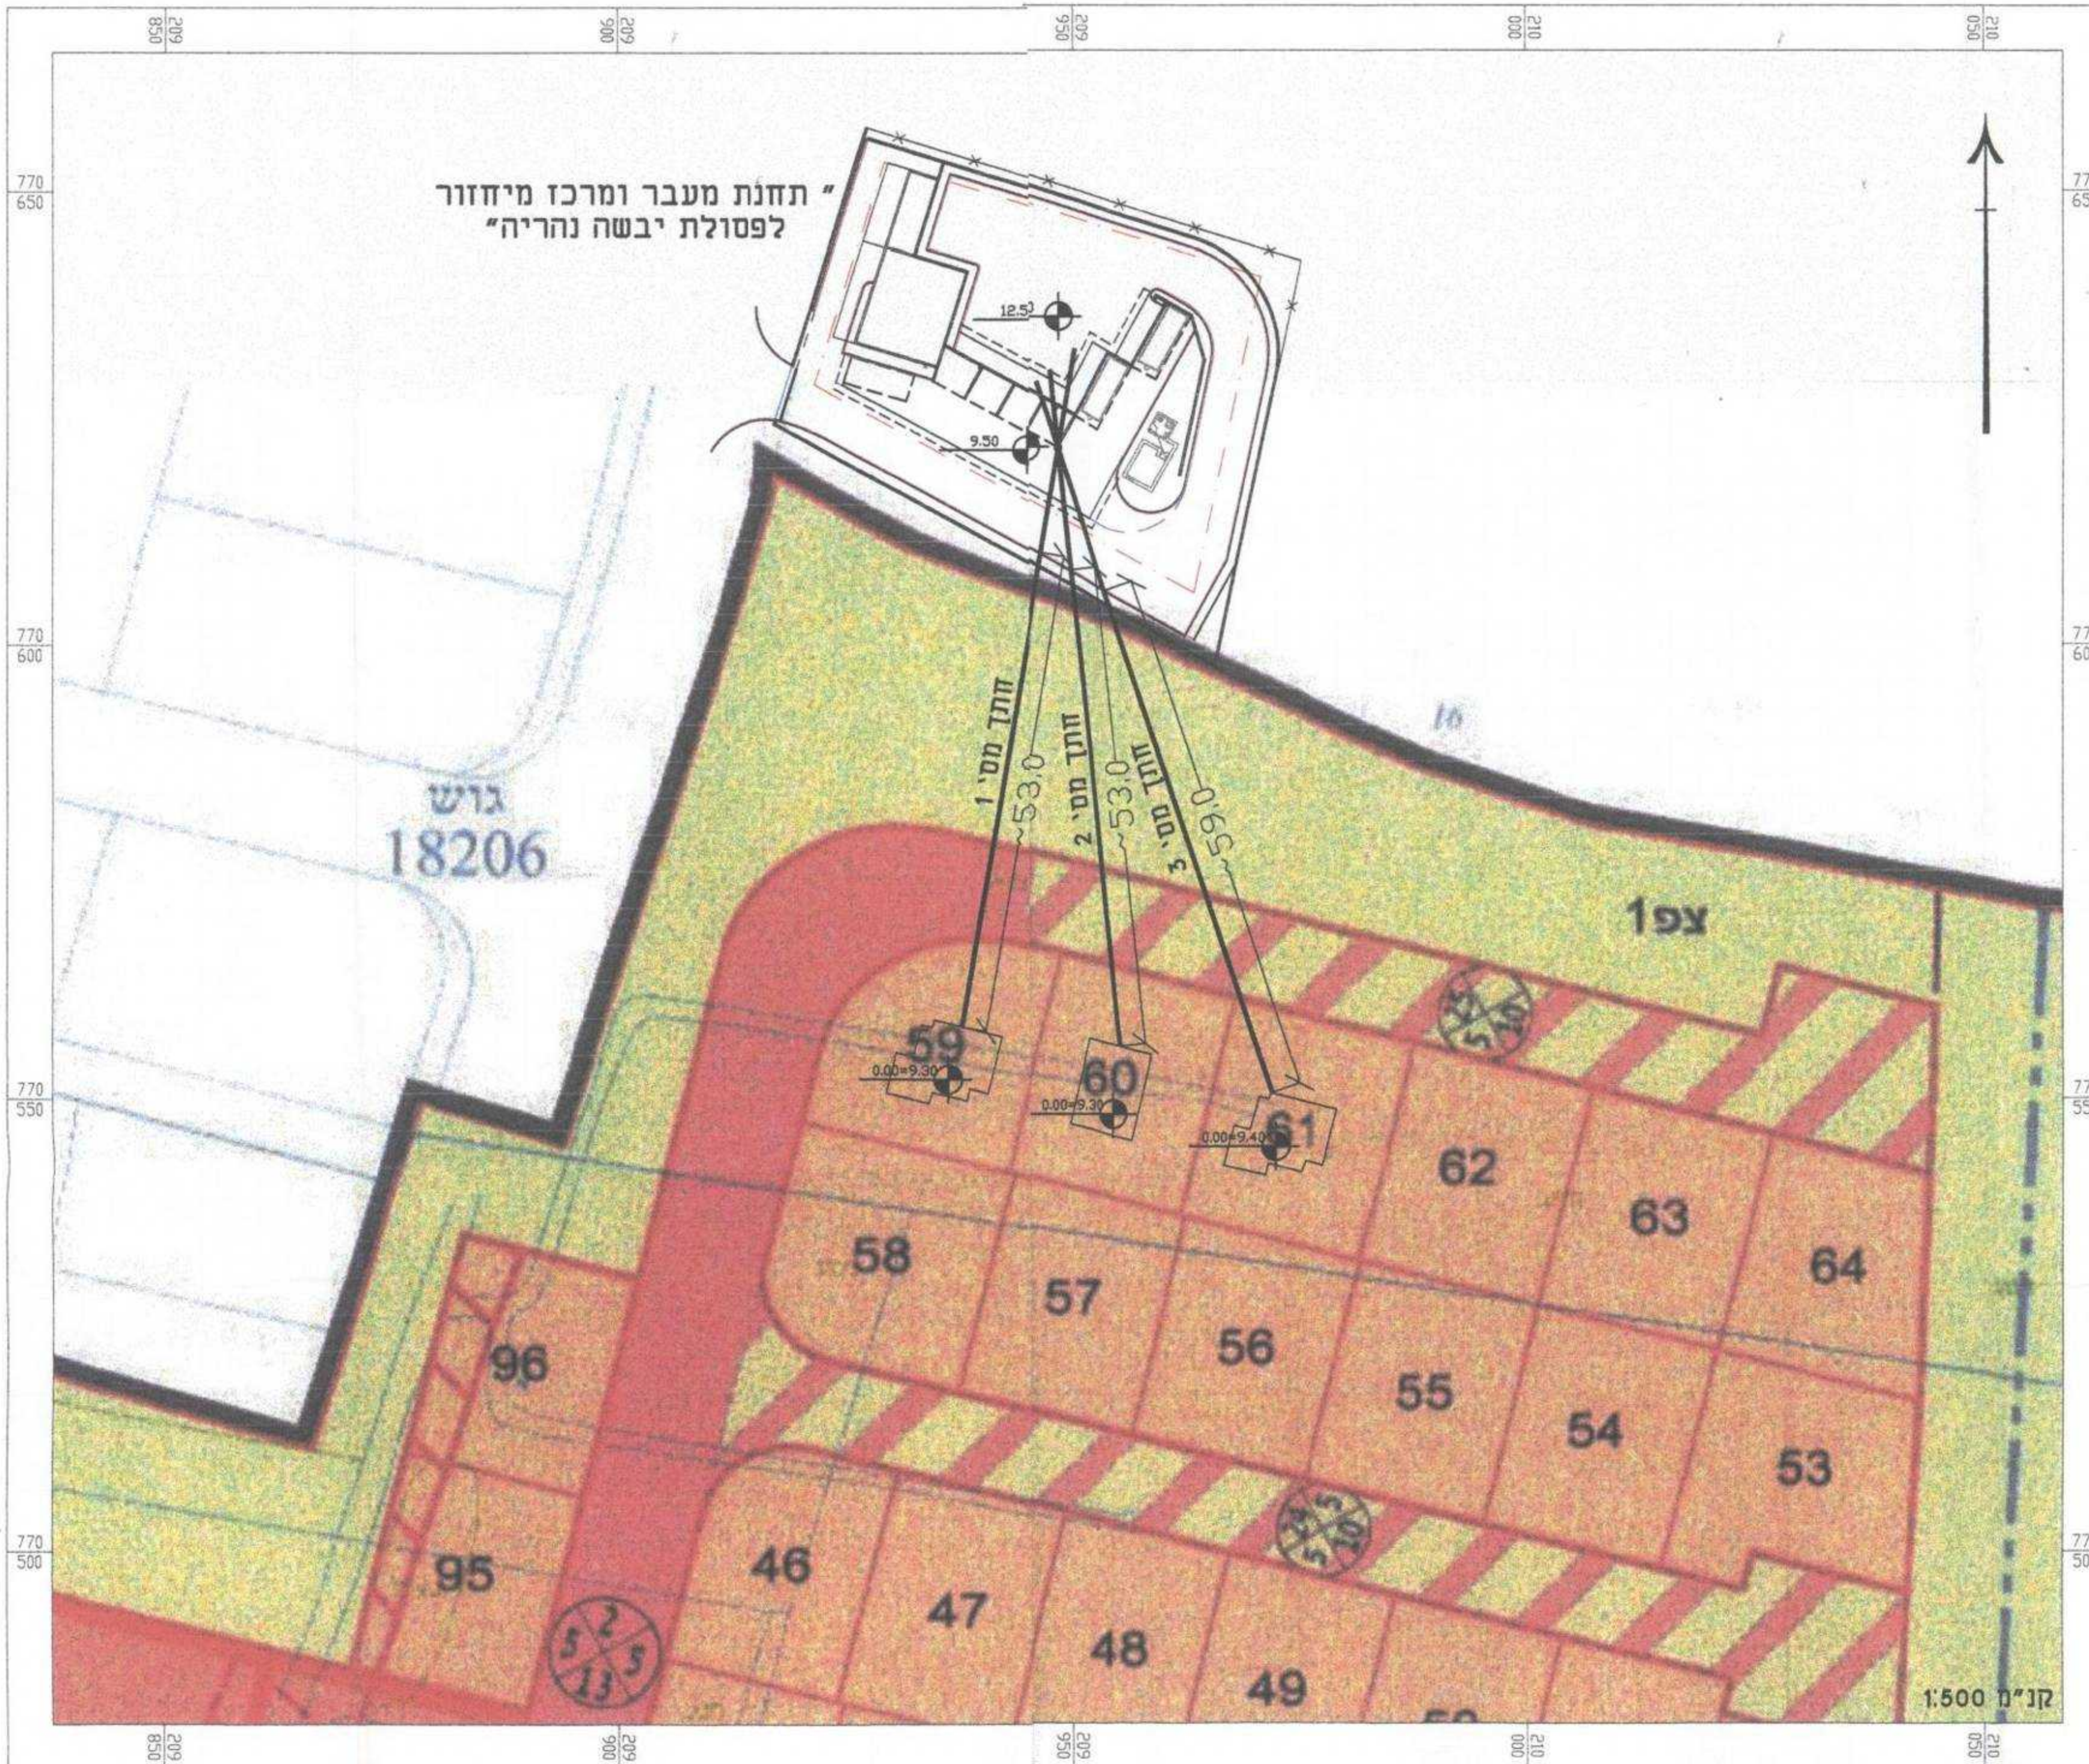

רח' בונה אליעזר 9 ת.ד. 25087 חיפה 31250  
 מסל: 04-8408411 פקס: 04-8408413 E-MAIL: MAL@AYGL.CO.IL