תכנית מס' ג\16210

"מרכז מיחזור עירוני לפסולת יבשה נהריה"

תכנית מפורטת

נספח א'3 : תכנית בינוי- פיתוח שטח, מערכות תשתיות וחזיתות

קנ"מ 1:125

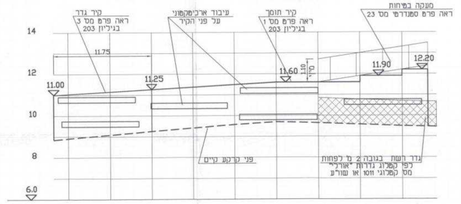

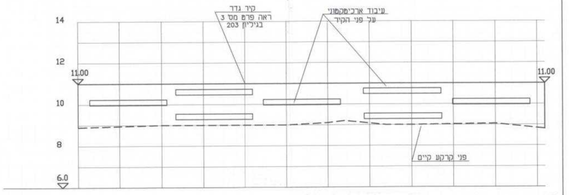

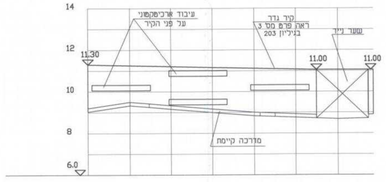

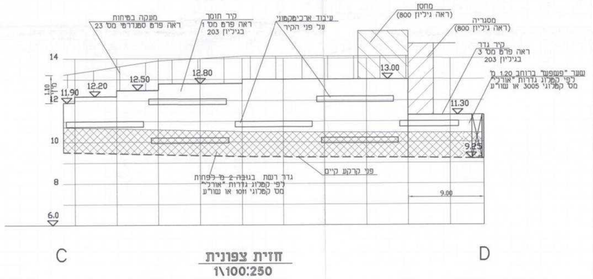

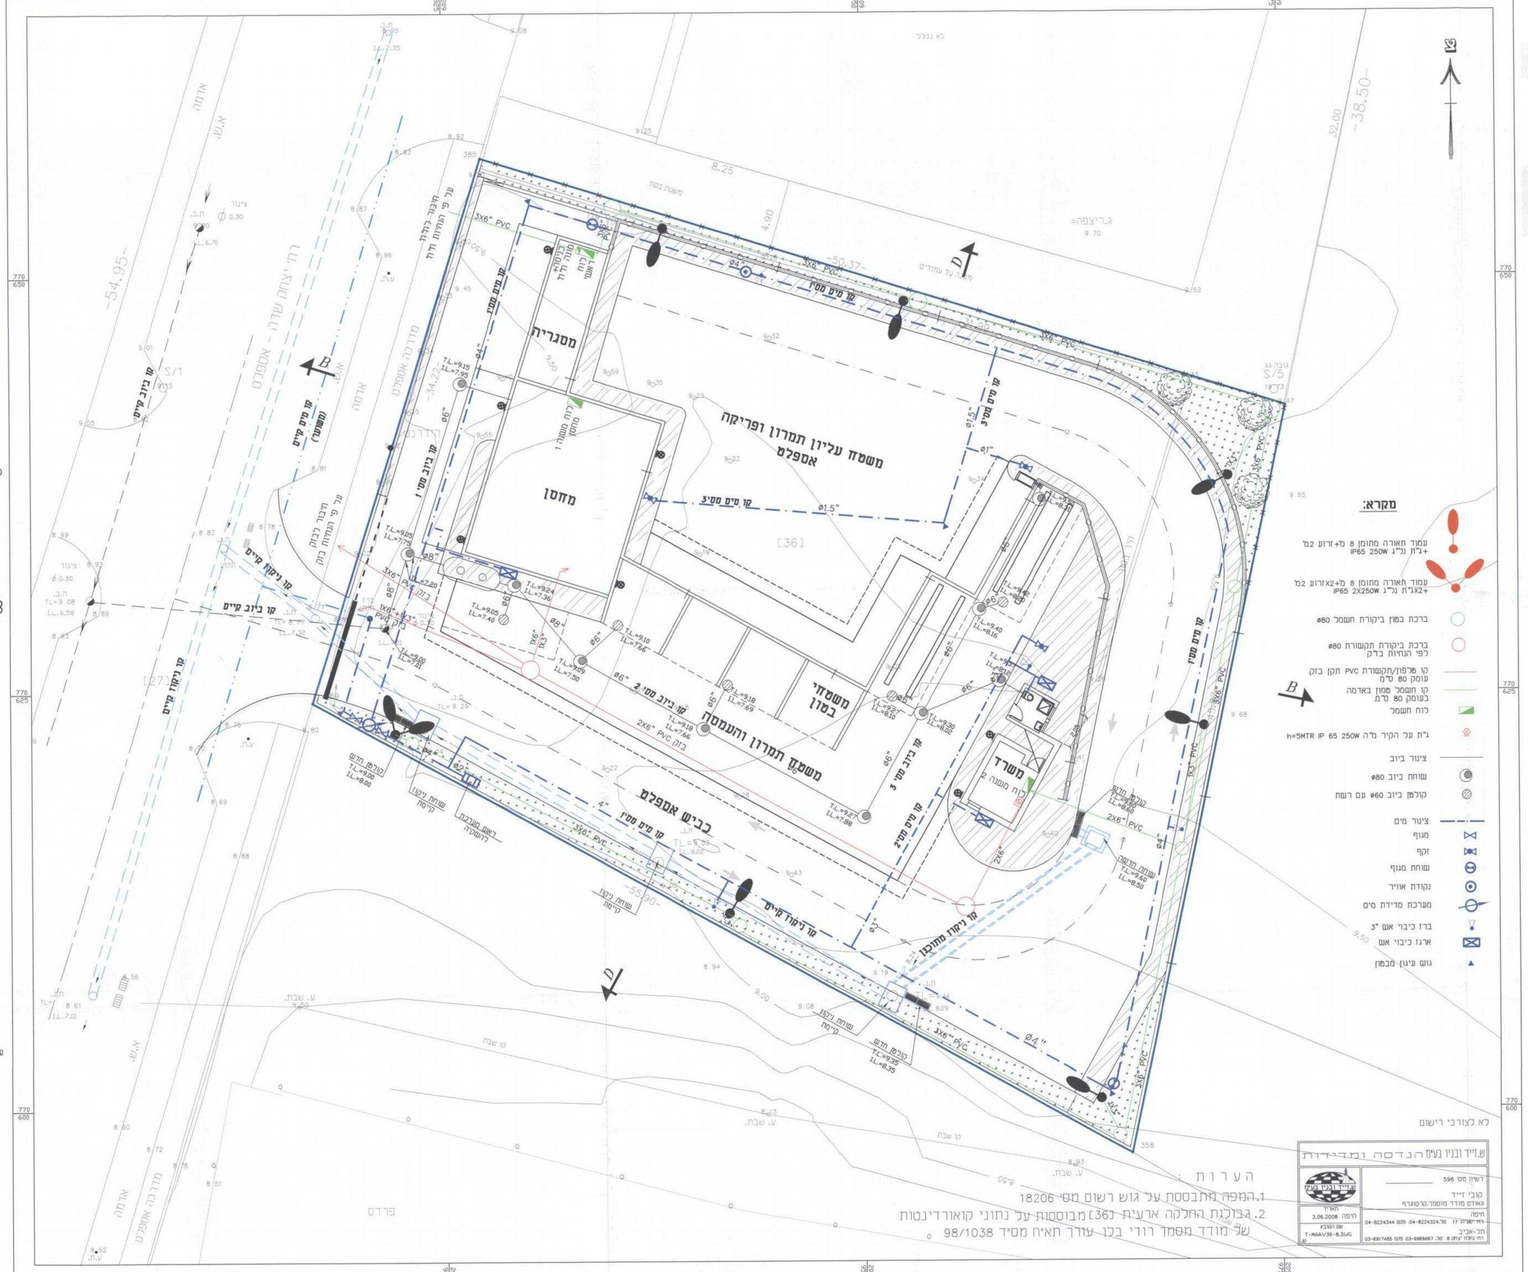
מסגריה
מחסן
משטח עליון תמרון ופריקה אספלט
משטח תמרון והעמסה אספלט
כביש אספלט
משרד
משטחי בטון
קו מים מס' 1
קו מים מס' 2
קו ביוב מס' 1
קו ביוב מס' 2
קו ניקוז מים
קו ניקוז קיים
קו דישון קיים
קו ניקוז מתוכנן
מדרכת אספלט
רח' יצחק שדה - אספלט
