


המבצע אחראי לכדיקת המידות ולהתאמתן במקום.
 על המבצע לבקור את כל המידות ועל כל מעות או אי
 התאמה יודיע למפקח ולמתכנן לפני הביצוע.
 אין לבצע עפ"י מדידה גרפית בשרטוט.

תכנית

מספר תכנית	מספר חלק	מספר חלק	מספר חלק	מספר חלק	מספר חלק	מספר חלק	מספר חלק	מספר חלק	מספר חלק
2102	א	ב	ג	ד	ה	ו	ז	ח	ט

א = ארצות, ב = שטח, ג = העתק, ד = דיסקים, ז = מודם

תרשים סביבה
 קו"מ 1:5000

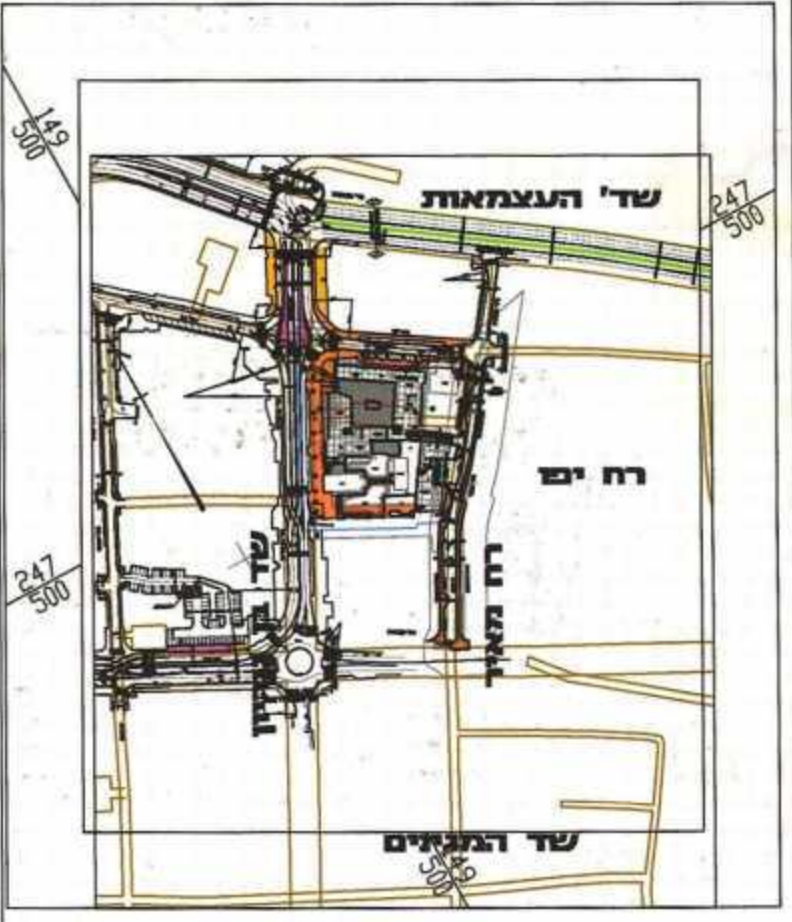

הועדה המקומית לתכנון ובניה - חיפה
 תכנית ת.ג. מס' חפ"ו 2102
הומלץ להפקדה
 בשי"ב ח - 102 - ב - 22.09.08
 (-) ז.אלמוג
 יושב ראש הועדה
 מנהל העיר

סכום גמולת המע"מ / המ"מ 16.8.2011

מסר	20.7.11	השקמת נגישות לתא שטח 22
מסר	23.3.10	בתווית חתך פרטית
מסר	11.3.10	טרכו סל פי הרשות משרד התחבורה
מסר	24.12.09	טרכו ככלי
מסר	18.4.09	הטרות הטרה המחוזית
מסר	11.12.08	טרכו הרשות טרית חיפה
מסר		תאריך אשר




מלון המושבה הגרמנית

הוכן עבור: **נצבא**
 תכנית: **נספח תנועה לתב"ט**
 מס' חפ/2102

מספר התכנית	1
מספר חלק	1

אמי-מתום מהנדסים ויועצים בע"מ
 משרד ראשי: רחוב יבנה 3, ת.ד. 4579, חיפה 2044
 משרד: 97-77-866-04, תל: 03-537-00-10, פקס: 04-866-95-55
 E-mail: ha-office@amymetom.co.il

מג.מ. 3319
 בדיקת ויכוח טכני
 כל הזכויות שמורות ויועצים בע"מ

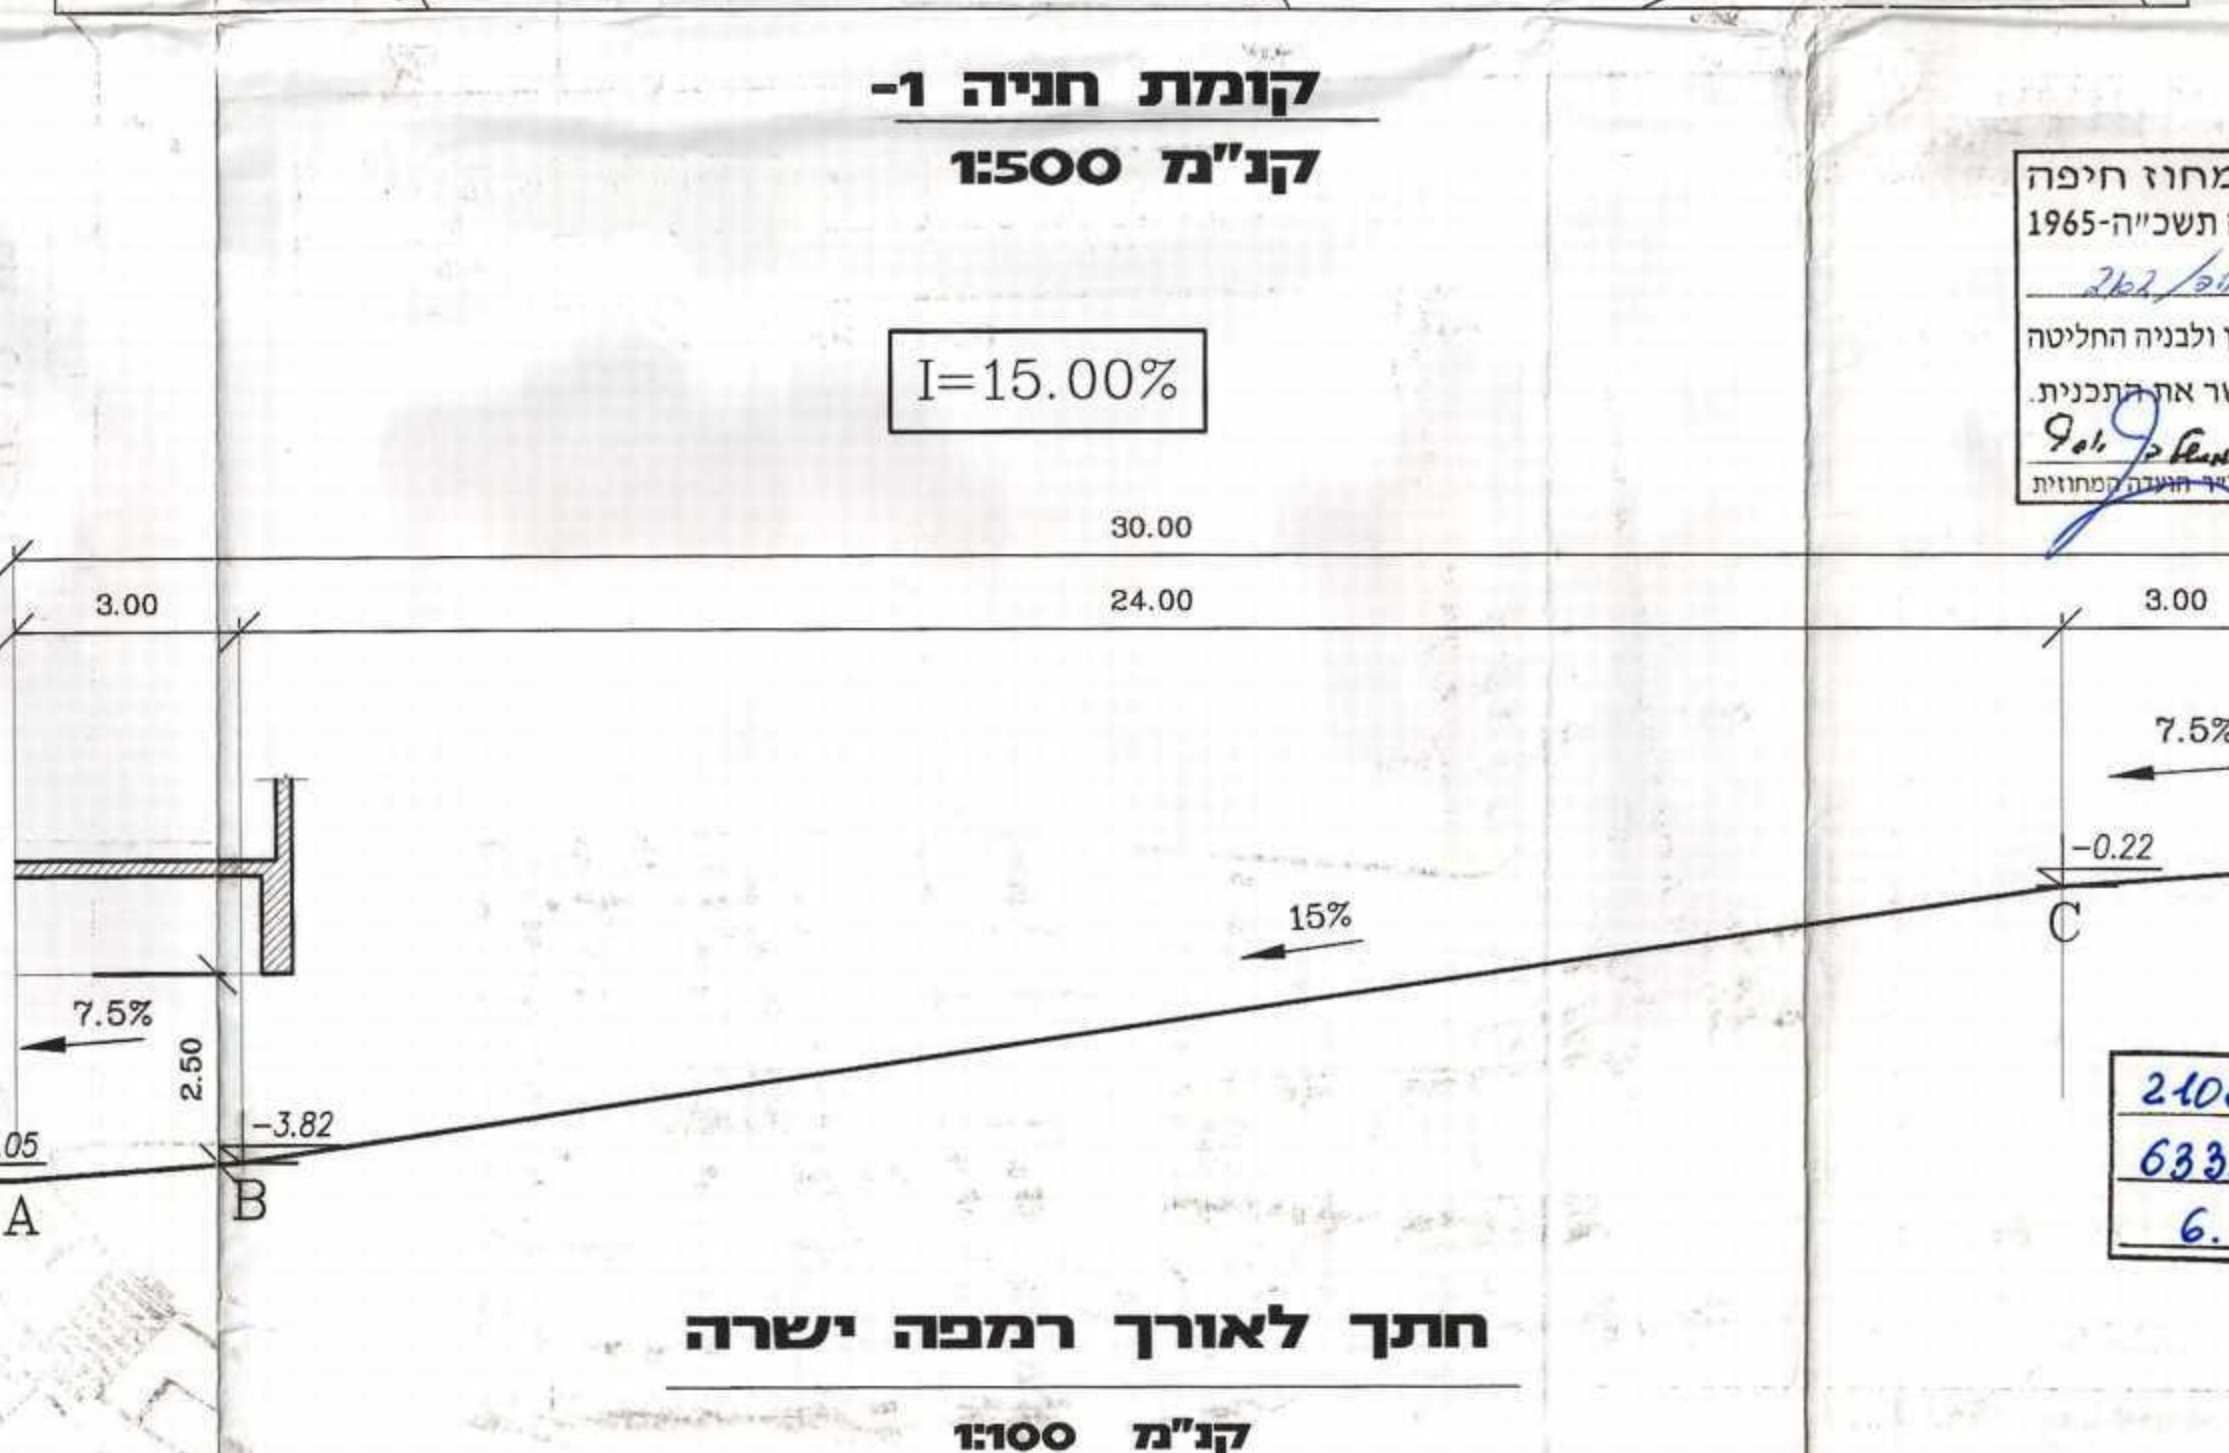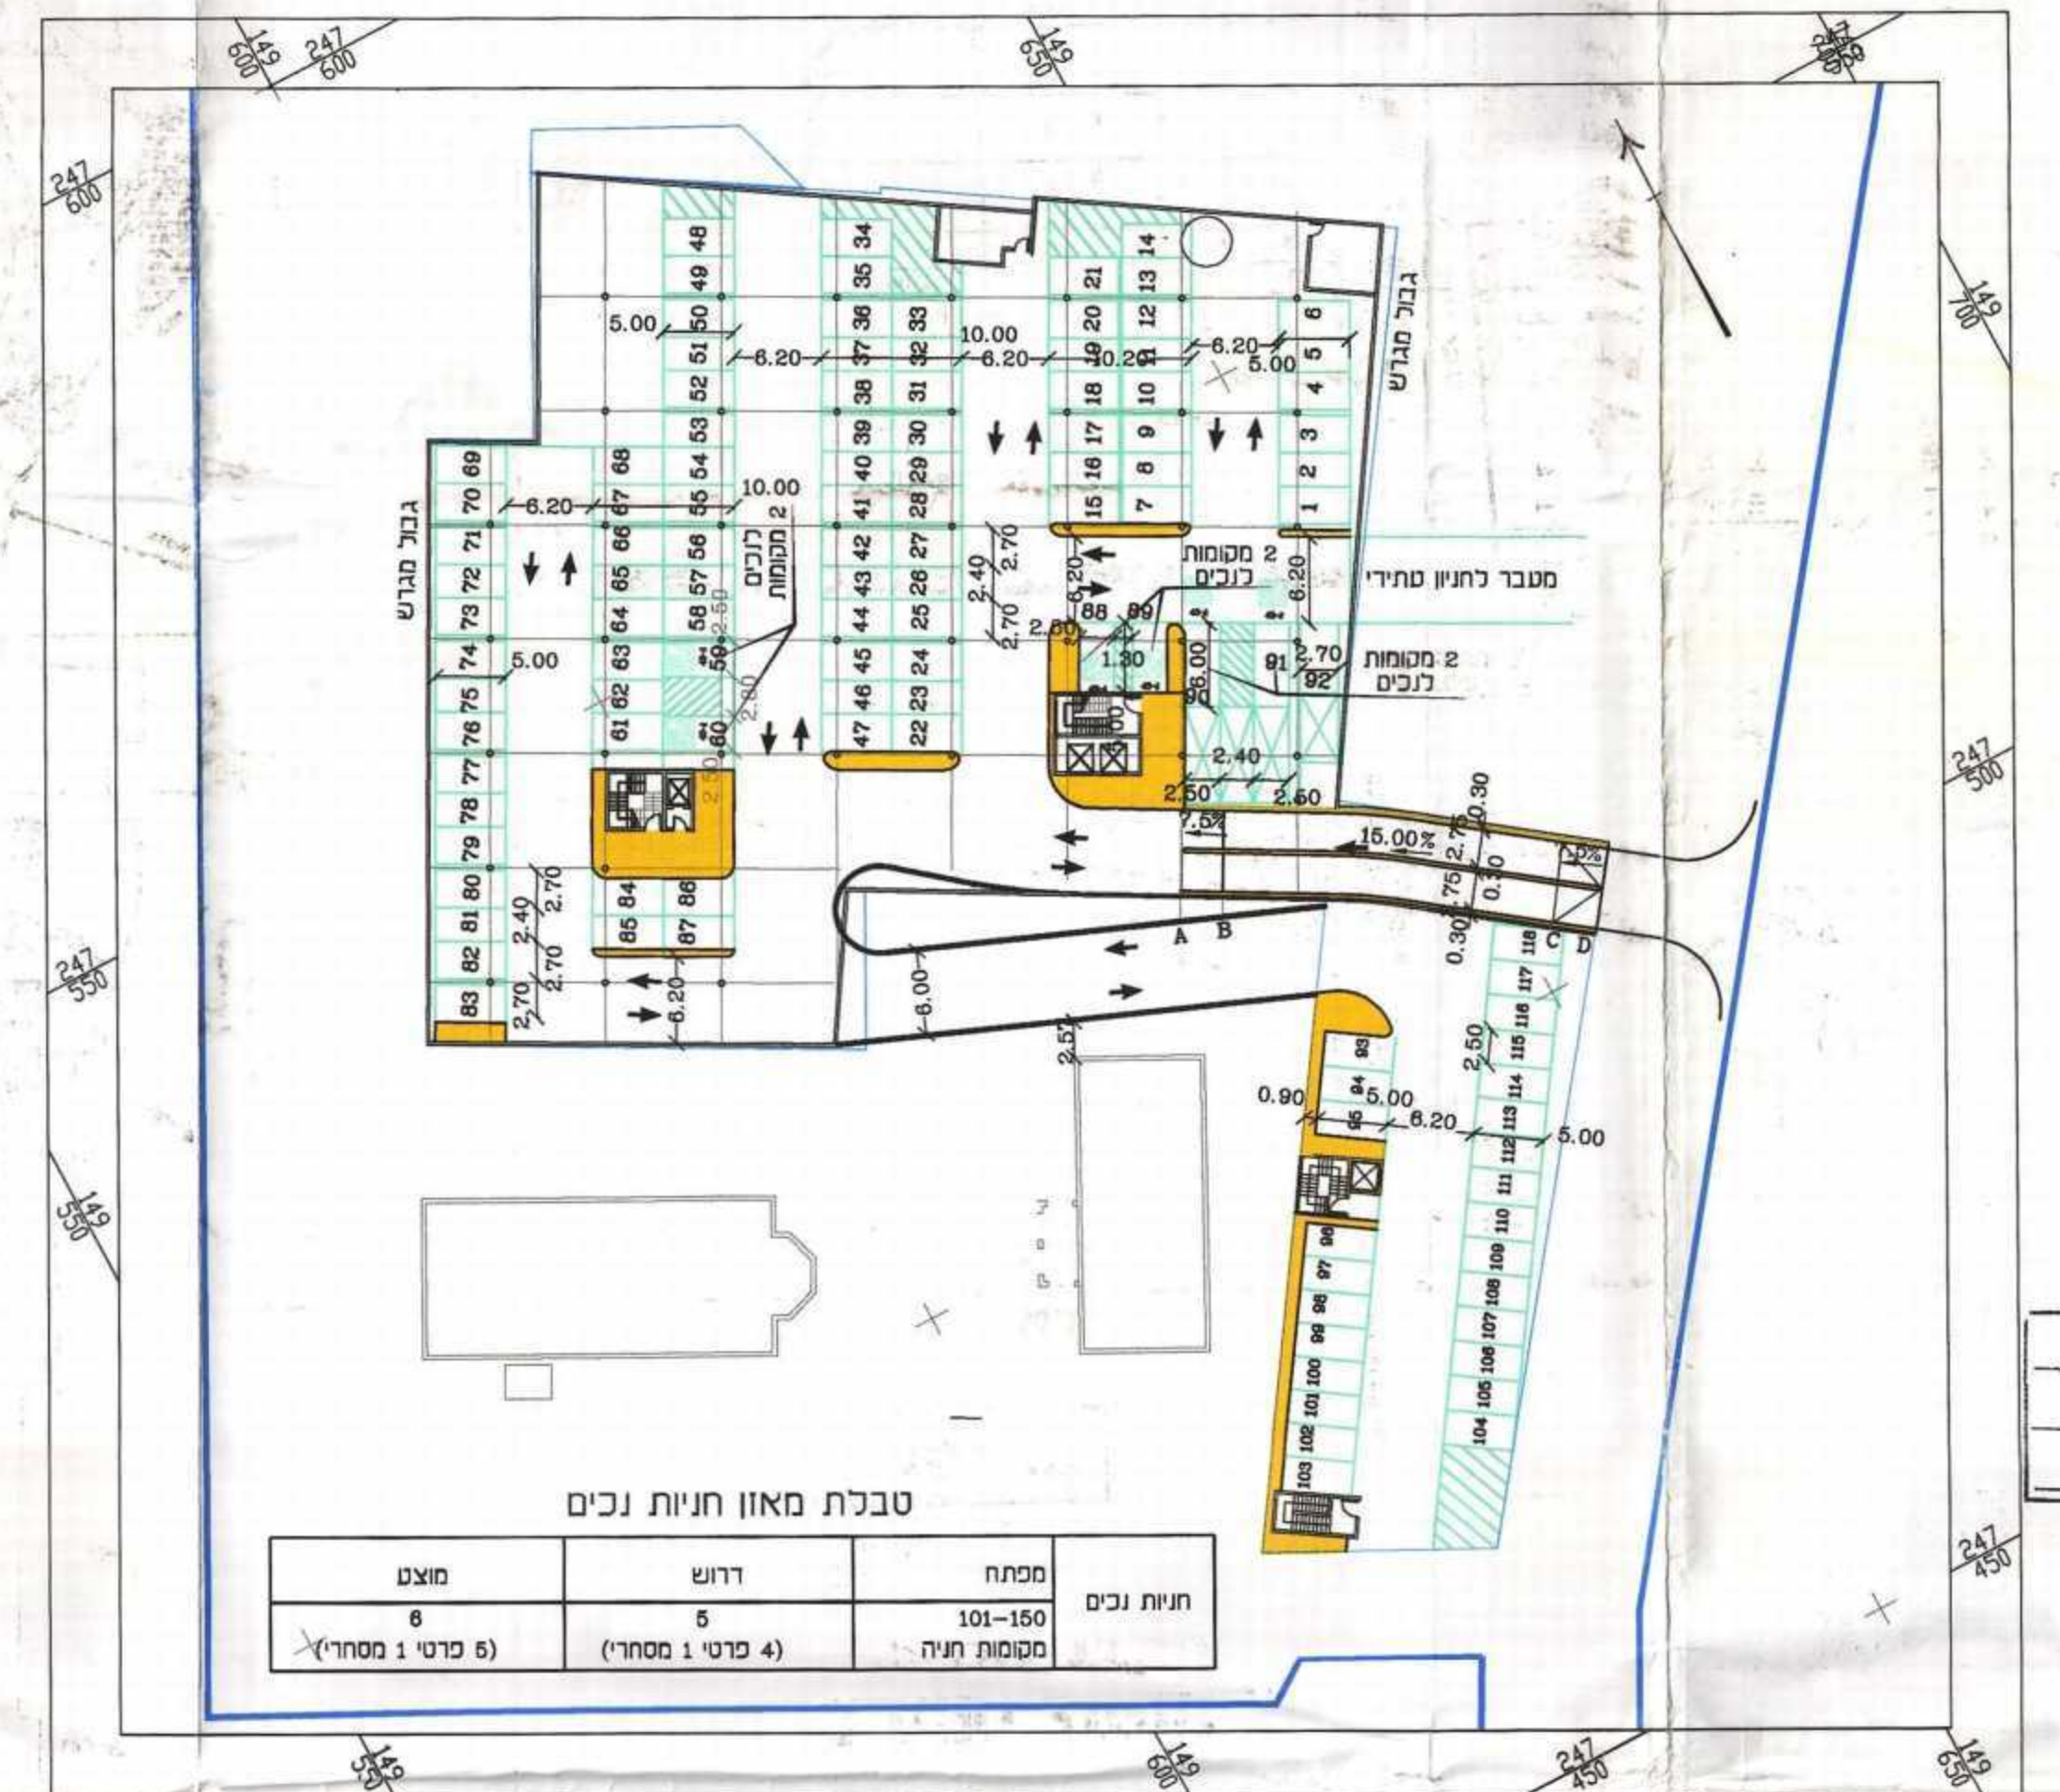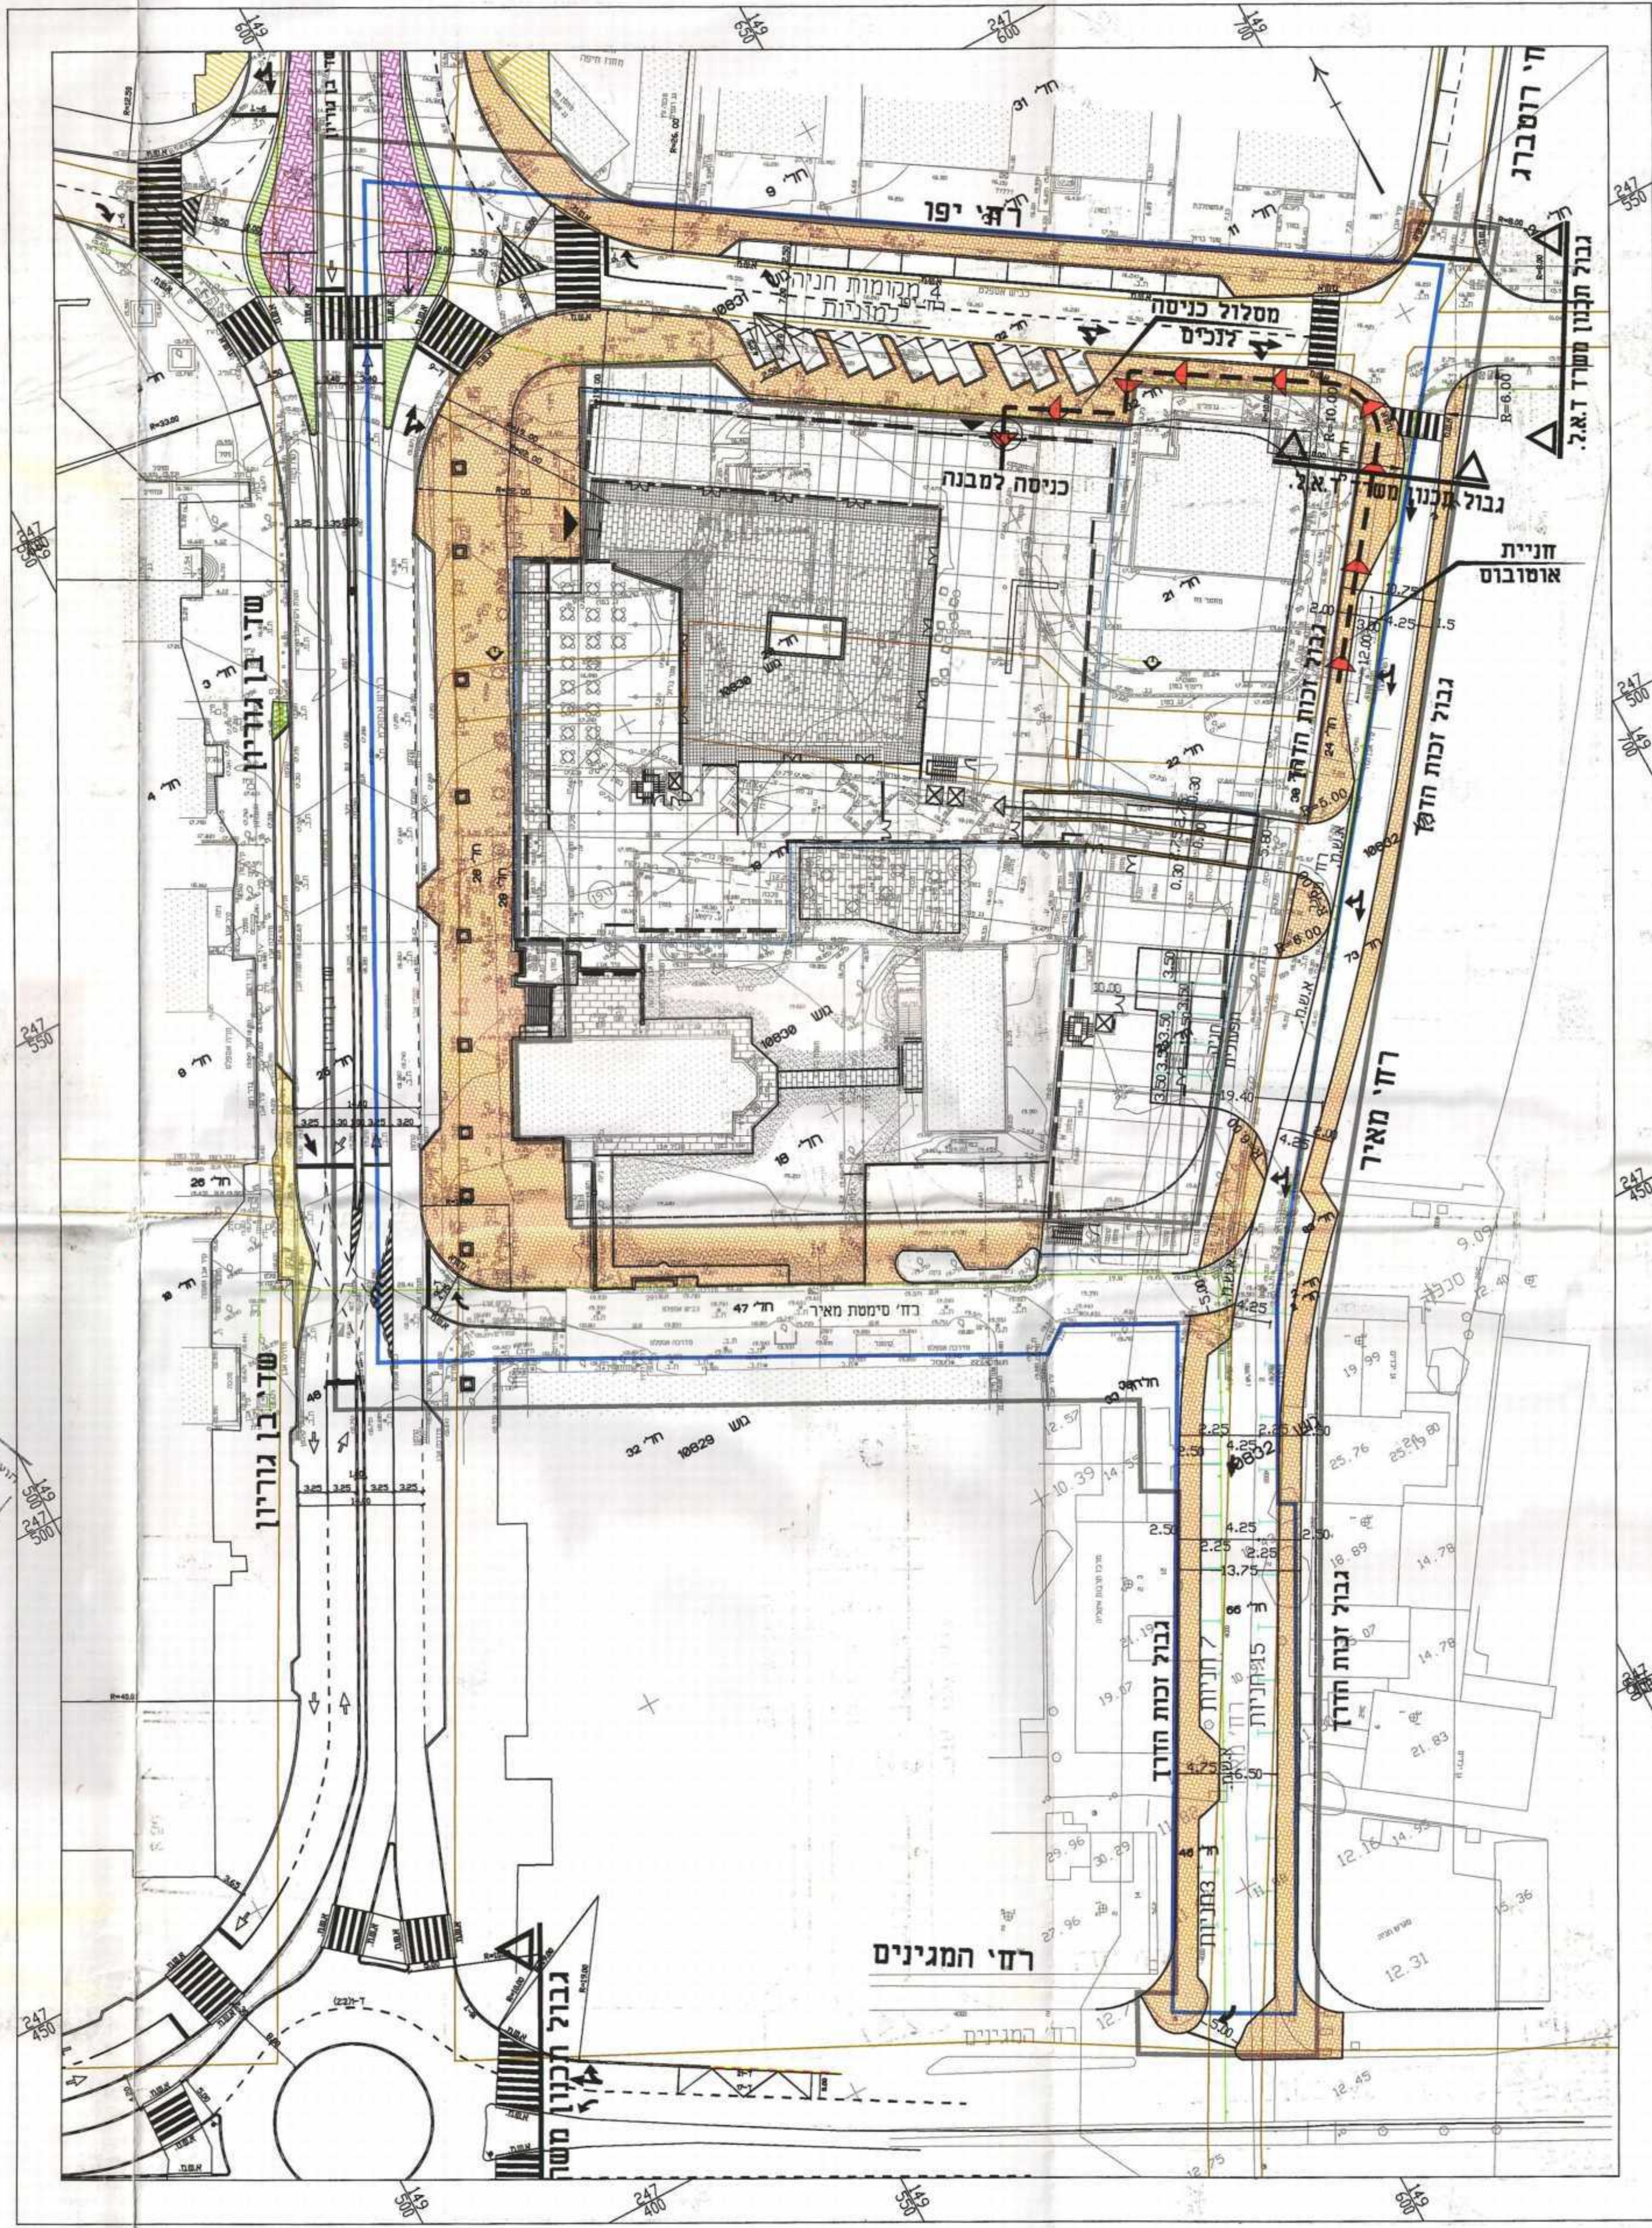

קומת חניה ו-1
 קו"מ 1:500

מחנה	מחנה	מחנה
101-150	5	6
מסמכות תיה	רוש (4 כרטי 1 מסרח)	מוצט (6 כרטי 1 מסרח)

חתך לאורך רמבה ישרה
 קו"מ 1:500

סל	שטח	תמו	פרטי	פרטי	מחבנה
178 חדרים	85	נכלל 4 חדרים	44	44	3
מסות סטורנטים		נכלל 2 ריח	43	43	-
שטח מסרח	1000 מ"ר	סו 500 מ"ר נכב 80 מ"ר	31	31	2
מסרת ציבד	בוחתם נכים	מטו 600 מ"ר נכב 85 מ"ר			
בונטח	בונטח	1:60			
סר"כ			118	118	6

הודעה על תסקיר תכנית מס' 2102/10
 מורטטח בולקוט תרסוטט מס' 6335
 בום 3.7.16

משרד הפנים מחוז חיפה
 חוק התכנון והבניה תשכ"ח-1965
 אישור תכנית מס' 2102/10
 הועדה המחוזית לתכנון ולבניה החליטה
 ביום 18.12.11 לאשר את התכנית
 9.11.11
 מנהל מינהל התכנון

הודעה על אישור תכנית מס' 2102/10
 מורטטח בולקוט תרסוטט מס' 6335
 בום 6.12.2011

קומת כניסה
 קו"מ 1:500

אמי-מתום מהנדסים ויועצים בע"מ
 משרד ראשי: רחוב יבנה 3, ת.ד. 4579, חיפה 2044
 משרד: 97-77-866-04, תל: 03-537-00-10, פקס: 04-866-95-55
 E-mail: ha-office@amymetom.co.il