

תכנית מספר 1358/פאג פארק תעשייה קיסריה - מגרש מספר 1007

תכנית מפורטת

נספח עצים בוגרים

איחוד וחלוקה	סמכות ראשית	אופי התכנית
ללא איחוד וחלוקה	ועדה מחוזית	תכנית שמכוחה ניתן להוציא היתרים או הרשאות

מחזור : חיפה

מרחב תכנון מקומי : חיפה

שטח התכנית : 2.69 דונם

קנה מידה : 1:500

נושים וחלקות

מספר גוש	סוג גוש	חלק כל הגוש	מספרי חלקות בשלמותן	מספרי חלקות בחלקן
12408	מוסדר	חלק הגוש	38	

חותמות משרד התכנון :

החלטה על הפקדת תכנית מס' 1358/פאג
פורטמה בלוקוס הפרטומים מס' 6278
ביום 10.8.11

החלטה על אישור תכנית מס' 1358/פאג
פורטמה בלוקוס הפרטומים מס' 6374
ביום 7.2.12

משרד הפנים מחוז חיפה
חוק התכנון והבניה תשכ"ה-1965
אישור תכנית מס' 1358/פאג
הועדה המחוזית לתכנון ולבניה החליטה
ביום 14.9.11 לאשר את התכנית.
9.12.11

שלב: מתן תוקף מהדורה : 1 תאריך : 6.12.11


שמות וחתימות :

מגיש וידע התכנית	שם: מר. קיסריה אדמונד בנימין דה רושניר בע"מ מספר חברה: 510107378 חתימה: [חתימה] ת.ד. 3001 האשר 2, פארק התעשייה קיסריה 38900 פקס: 04.6174416 דואר: oded@coesarea.co.il
------------------	--

בעלי עניין בקרקע	שם: מר. קיסריה אדמונד בנימין דה רושניר בע"מ חתימה: [חתימה] ת.ד. 3001 האשר 2, פארק התעשייה קיסריה 38900 פקס: 04.6174416 דואר: oded@coesarea.co.il
------------------	--

עורך התכנית	שם: הרי ברנד אדריכלים ומתכנני ערים (1994) בע"מ חתימה: [חתימה] בית קליפורניה, יגאל אלון 120, ת"א 67443 פקס: 03-6960601 דואר: harry@brandarchitects.co.il
-------------	--

הצהרת המודד
הריני מצהיר בזאת כי מדידת המפה השופוגרפית/המצבית המהווה רקע לתכנית זאת נערכה על ידי ביום: 12.4.11 והיא הוכנה לפי הוראות נוהל מבאית ובהתאם להוראות החוק ולתקנות המודדים שבתוקף.
דיוק והו כחול והמקדס:
מדידה גרפית / קו כחול (בלבד) ברמה אנליטית / מדידה אנליטית מלאה ברמת תציר (כולל הקו הכחול)
מאיר ברמן 517 מס' רישון חתימה: [חתימה]
שם המודד
מוודים מוסמכים בע"מ
ר"ח קצמאות 61 חיפה
נוהל קצמאות 09-223602
2.12.11 תאריך

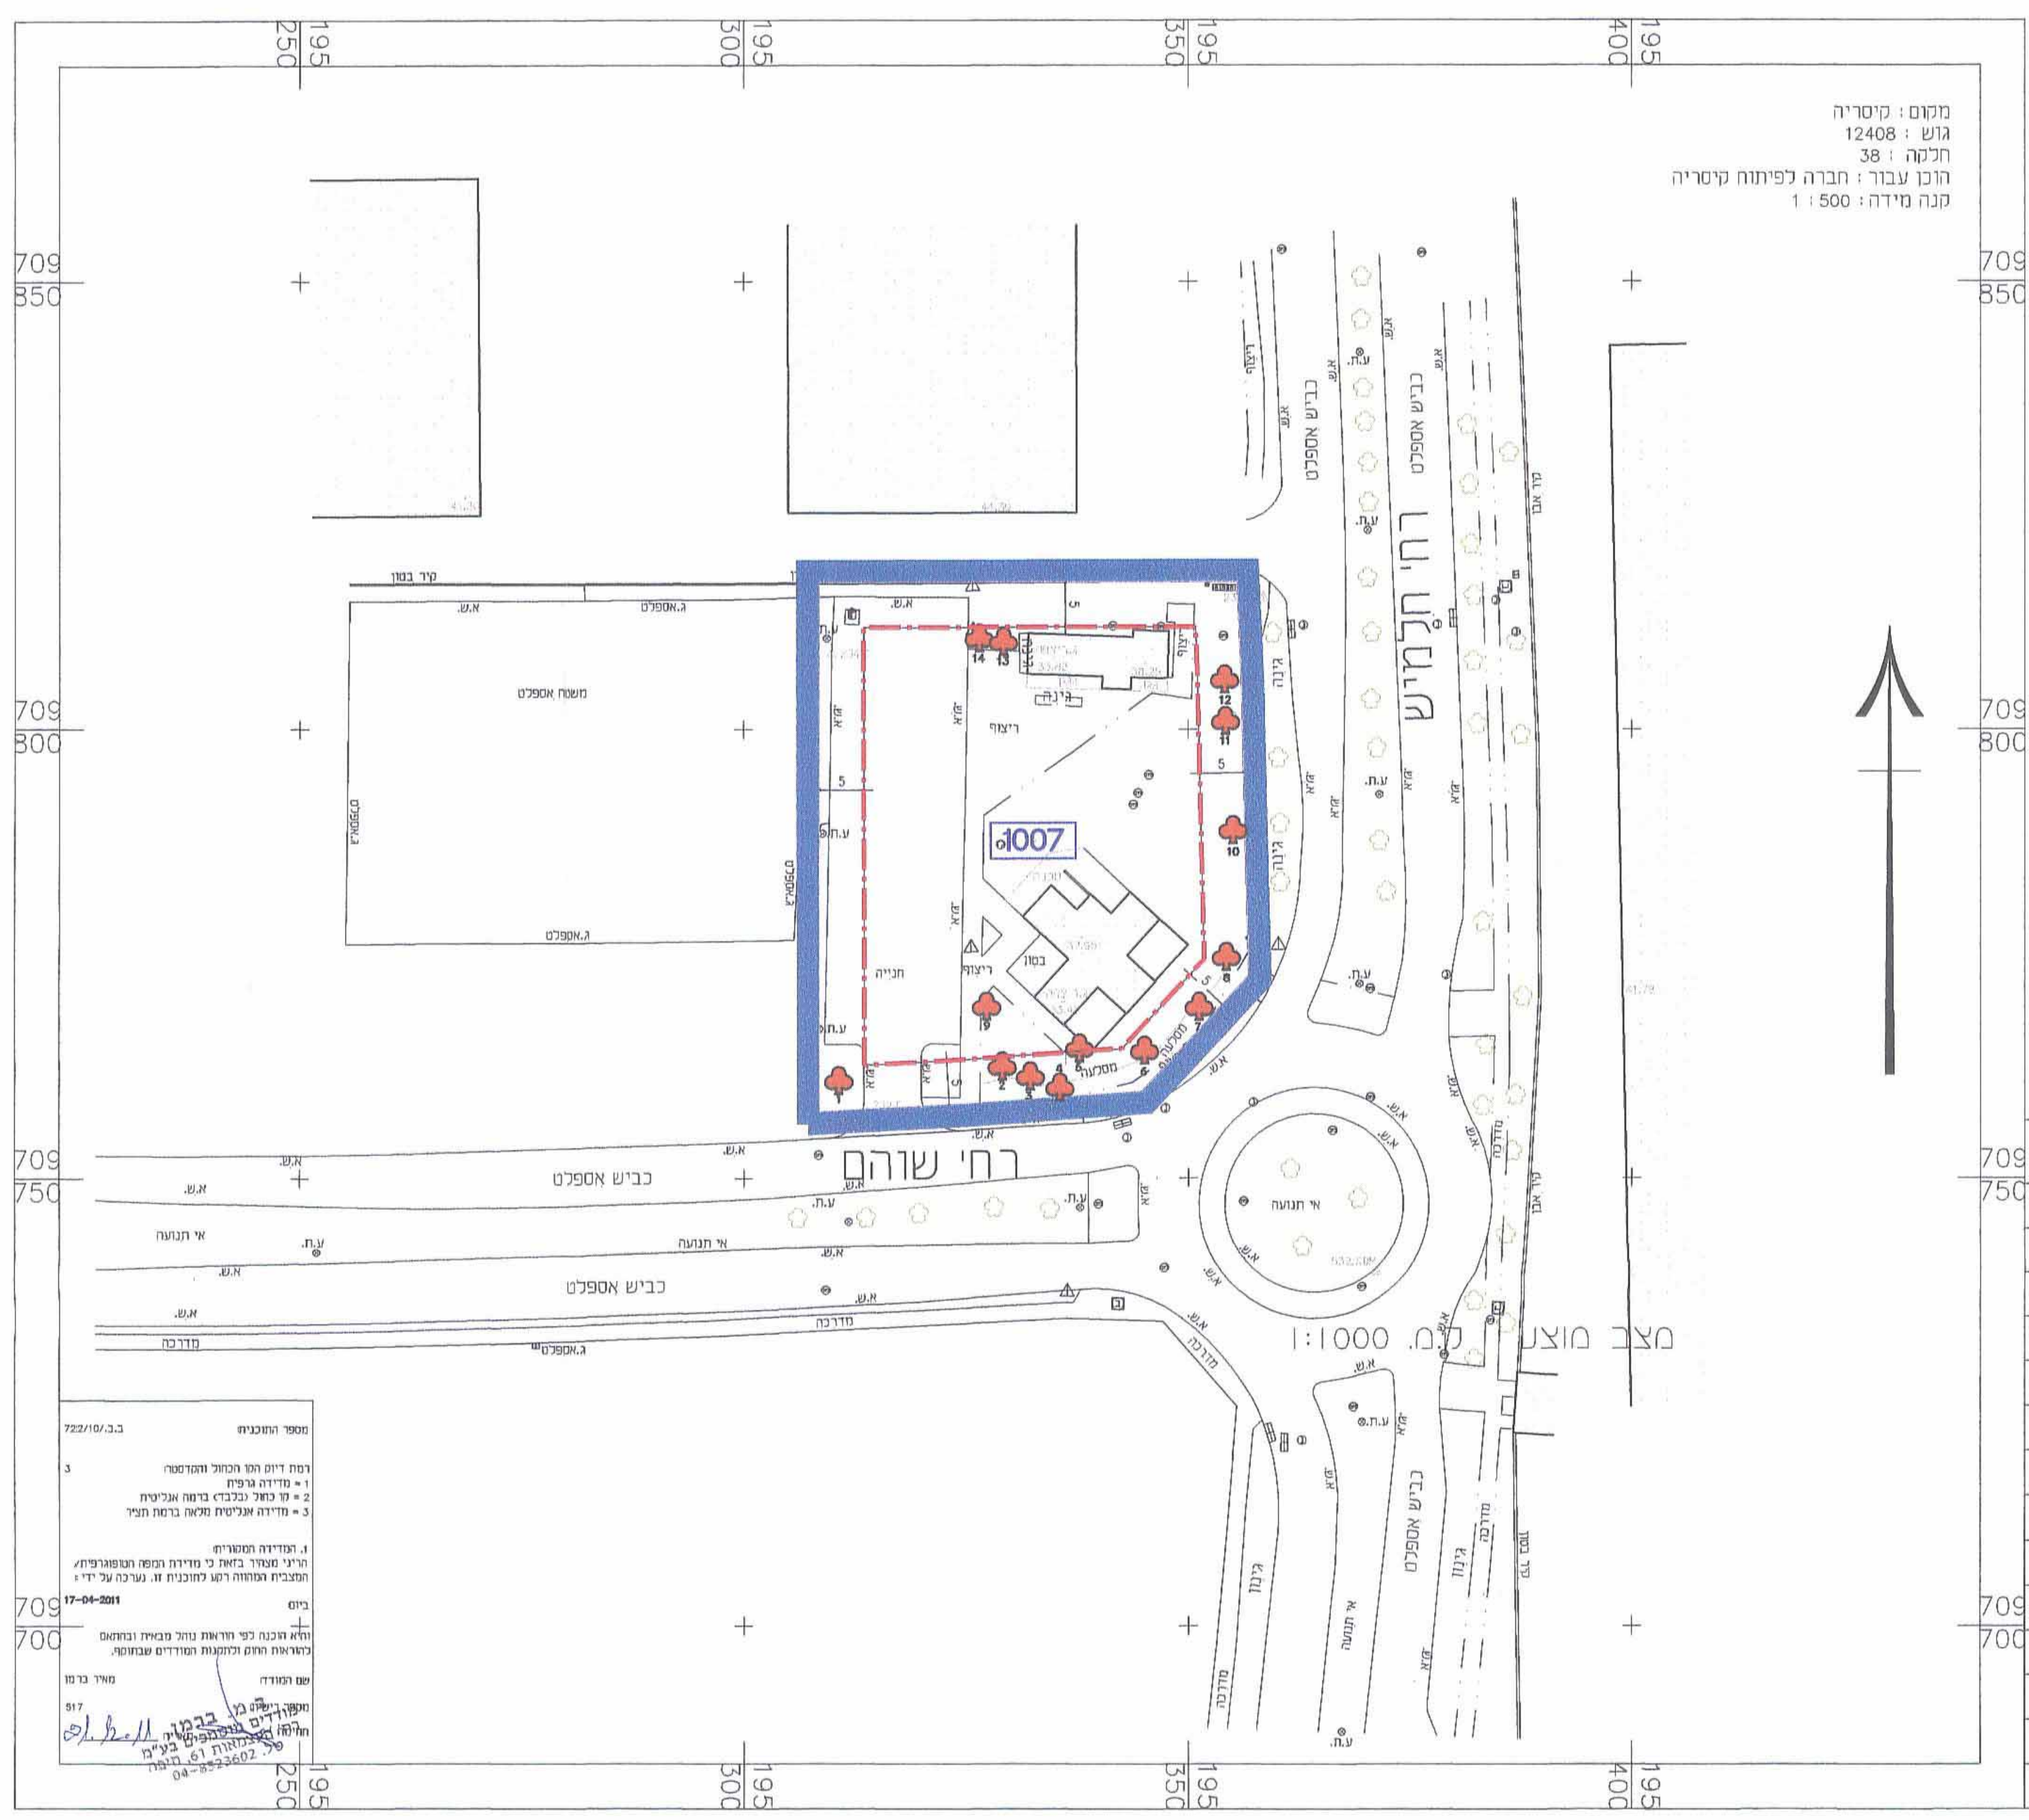

מקום : קיסריה
גוש : 12408
חלקה : 38
הוכן עבור : חברה לפיתוח קיסריה
קנה מידה : 1 : 500

- מקרא
- עץ לשימור ומספרו 1
 - גבול תוכנית
 - גבול תא שטח
 - מספר תא שטח 0000
 - קו בנין

מס' עץ	מיני עצים	הערה
1	אליבציה צהובה	עץ לשימור
2	תמר	עץ לשימור
3	תמר	עץ לשימור
4	לימון	עץ לשימור
5	אחר	עץ לשימור
6	זית	עץ לשימור
7	זית	עץ לשימור
8	לימון	עץ לשימור
9	תמר	עץ לשימור
10	דקל משולש דיפסיס דמארי	עץ לשימור
11	דקל משולש דיפסיס דמארי	עץ לשימור
12	דקל משולש דיפסיס דמארי	עץ לשימור
13	דקל משולש דיפסיס דמארי	עץ לשימור
14	דקל משולש דיפסיס דמארי	עץ לשימור

נספח עצים בוגרים ק.מ. 1:500



מספר התוכנית: 722/10/ב.ב.
רמת דיוק הכו כחול והמסומן
1 = מדידה גרפית
2 = קו כחול (בלבד) ברמה אנליטית
3 = מדידה אנליטית מלאה ברמת תציר
1. המדידה המסומנת
הריני מצהיר בזאת כי מדידת המפה השופוגרפית/המצבית המהווה רקע לתכנית זאת נערכה על ידי:
ביום: 17-04-2011
והיא הוכנה לפי הוראות נוהל מבאית ובהתאם להוראות החוק ולתקנות המודדים שבתוקף.
שם המודד: מאיר ברמן
מספר רישון: 517
חתימה: [חתימה]
מוודים מוסמכים בע"מ
ר"ח קצמאות 61 חיפה
נוהל קצמאות 09-223602
2.12.11 תאריך