17.11.11 – 16 נספח 5 מתוך תכ' חפ/1332

23/VI

תכנית מס' חפ\1332\ט"ו
אכסניית הנוער חיפה

נספח ניקוד מס' 5

קנ"מ 1:500

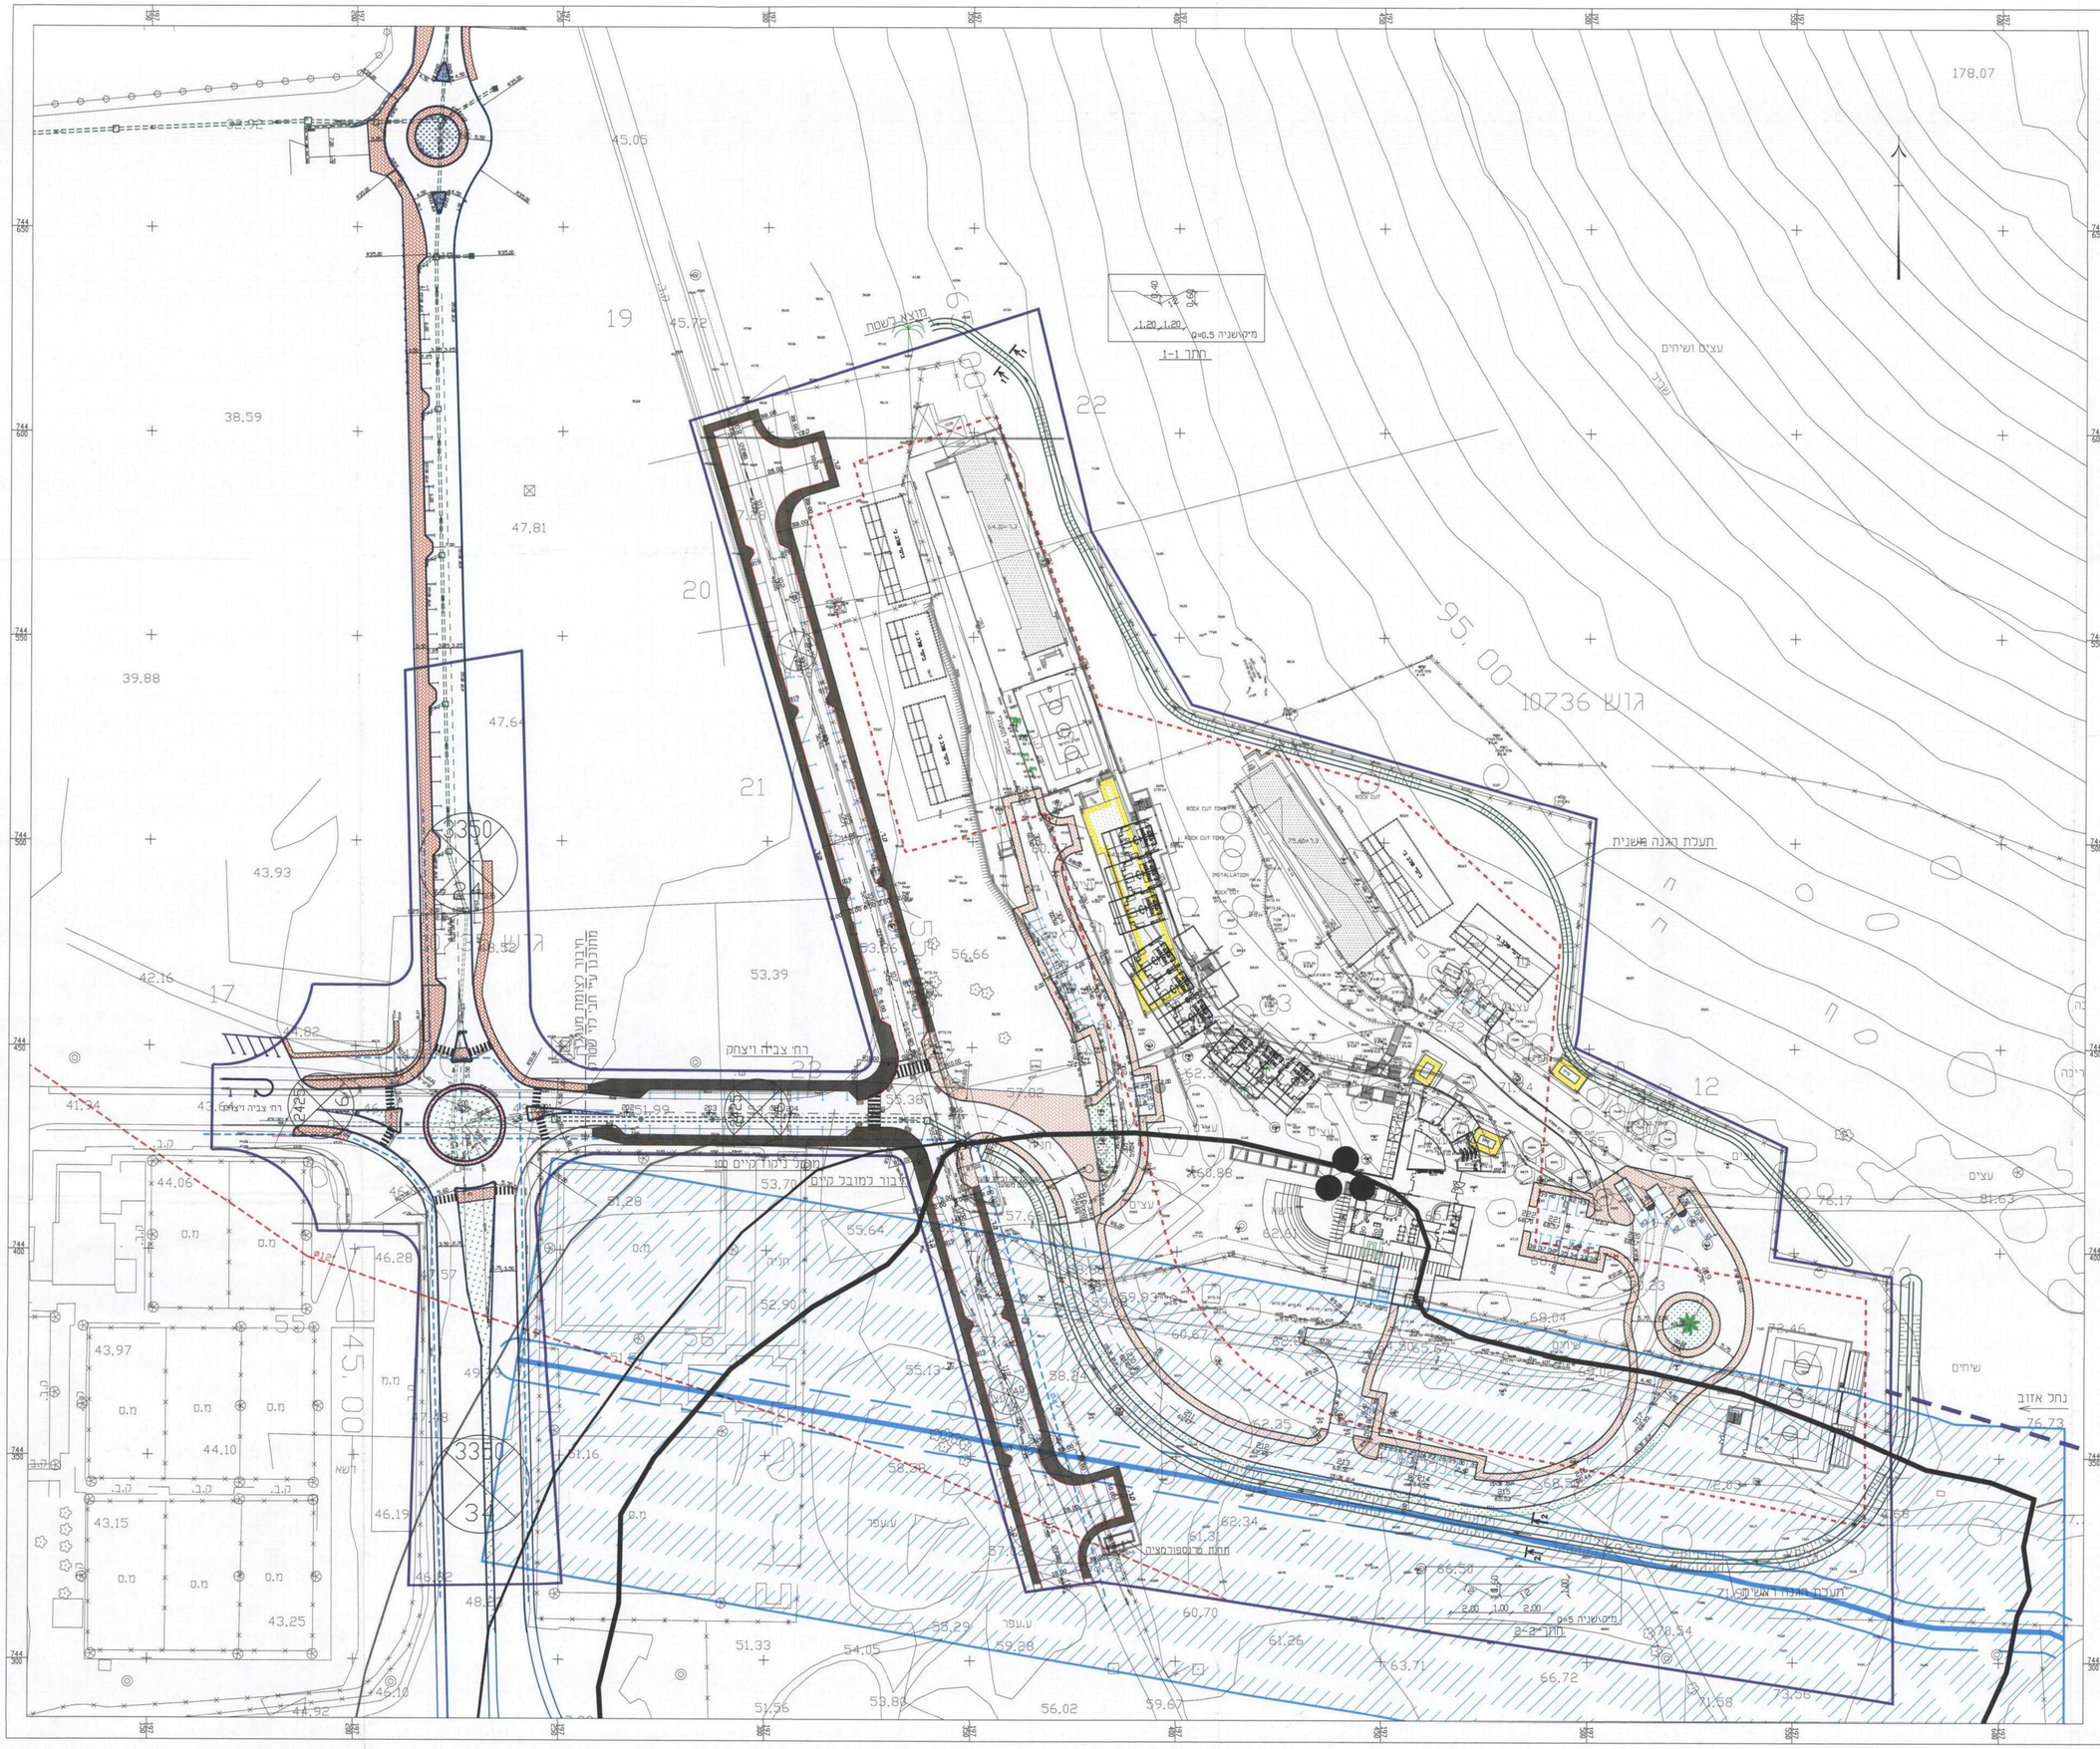

הועדה המקומית לתכנון ולבניה - חיפה
תכנית ת.ע. מס' חפ/1332
הומלץ להפקדה
בישיבה מי
יו"ר הועדה המקומית — מהנדס העיר

הודעה על הפקדת תכנית מס' חפ/1332
פרסומה בילקוט הפרסומים מס' 6183
ביום

משרד הפנים מחוז חיפה
חוק התכנון והבניה תשכ"ה-1965
אישור תכנית מס' חפ/1332
הועדה המחוזית למתכנן ולבניה החליטה
ביום 6.7.11 לאשר את התכנית.
יו"ר הועדה המחוזית

משרד הפנים
הועדה המקומית לתכנון ובניה
מרחב חיפה
22-11-2011
ב.ד. ק.ב.ל
תוק מס'

הודעה על אישור תכנית מס'
פרסומה בילקוט הפרסומים מס'
ביום

מקרא

- קו ניקוד מתוכנן
- קו ניקוד קיים
- קו ביוב קיים משוער
- קו מים קיים משוער

- מבנה להריסה
- מס' דרך
- מרווח קדמי מינימלי
- רוחב דרך
- אתר עתיקות מוכרז
- גבול אתר עתיקות
- גבול שטח עתיקות-איזור א' לפי תכנית חפ/1332
- גבול שטח עתיקות-איזור ב' לפי תכנית חפ/1332
- גבול שטח עתיקות-איזור ג' לפי תכנית חפ/1332

עורך התכנית:
אלי רכס , אדריכלים ומתכנני ערים בע"מ
רח האומן 9
ירושלים
02-6790144 :טל

אלי רכס
אדריכלים ומתכנני ערים בע"מ
רחוב האומן 9 ירושלים מיקוד 93426
טל: 02-6790144 פקס: 02-6790146
E-mail: elirecs@netvision.net.il

AMY-METOM LTD.
אמי-מתום מהנדסים ויועצים בע"מ
משרד ראשי: רחוב יבנה 3, ת.ד. 45979, ד.נ. 20244
FAX: 04-868-11-12 :פקס TEL: 04-868-11-11 :טלפון 19530
E-mail: ha-office@amyneton.co.il
סניף תל אביב: רחוב יגאל אלון 155, תל-אביב 67891
FAX: 03-636-35-01 :פקס TEL: 03-636-35-00 :טלפון 19530
E-mail: ta-office@amyneton-ta.co.il

תאריך: 25.05.11

אמי-מתום
מהנדסים ויועצים בע"מ

D:\3537\aksania\GIL_NIKUZ.dwg, 25/08/2011 11:11:25, tamara, Oversize: 1500, 1:1