# תכנית מס' ש / 763 ג'

## שטח מסחרי ותחנת תדלוק
## בשדרות ניל"י בזכרון יעקב

תכנית מתאר מקומית הכוללת הוראות של תכנית מפורטת

## נספח בינוי

מחוז : חיפה
מרחב תכנון מקומי : שומרון
רשות מקומית : זכרון יעקב

קנה מידה: 1 : 250

משרד הפנים הועדה המחוזית לתכנון ובניה מחוז חיפה 09-01-2012 נתקבל תיק מס'

ועדה מקומית "שומרון" נתקבל 25.12.2011

חותמות מוסד התכנון :

**שלב:** מילוי תנאים למתן תוקף **מהדורה** : 2 **תאריך** : 15.09.2011

עורך התכנית :


פרוינד יצחק
יעוץ, תכנון וקידום פרוקטים בע"מ
רח' יפו 145 א' חיפה 35251 טל' : 04-8514999 פקס : 04-8514455

חיים קליאוט בע"מ


הועדה המקומית לתכנון ולבנייה השומרון
תכנית ש/763/ג
הומלצה להפקדה
בישיבה מס' 628 מיום 11-08-09
תאריך 29-12-09 יו"ר הועדה מהנדס הועדה

הודעה על הפקדת תכנות מס. ש/763/ג
פורסמה בילקוט הפירסומים מס. 6135
מיום 16-09-10 עמוד 24

משרד הפנים מחוז חיפה
חוק התכנון והבניה תשכ"ה-1965
אישור תכנית מס. ש/763/ג
הועדה המחוזית לתכנון ולבניה החליטה
ביום 30.11.10 לאשר את התכנית.
יו"ר הועדה המחוזית

הועדה המקומית לתכנון ולבנייה-השומרון
תכנית ש/763/ג
הומלצה לאישור
בישיבה מס' 695 מיום 25-10-10
תאריך 29-12-10 יו"ר הועדה מהנדס הועדה

הודעה על אישור תכנית מס' ______
פורסמה בילקוט הפרסומים מס' ______
ביום ______

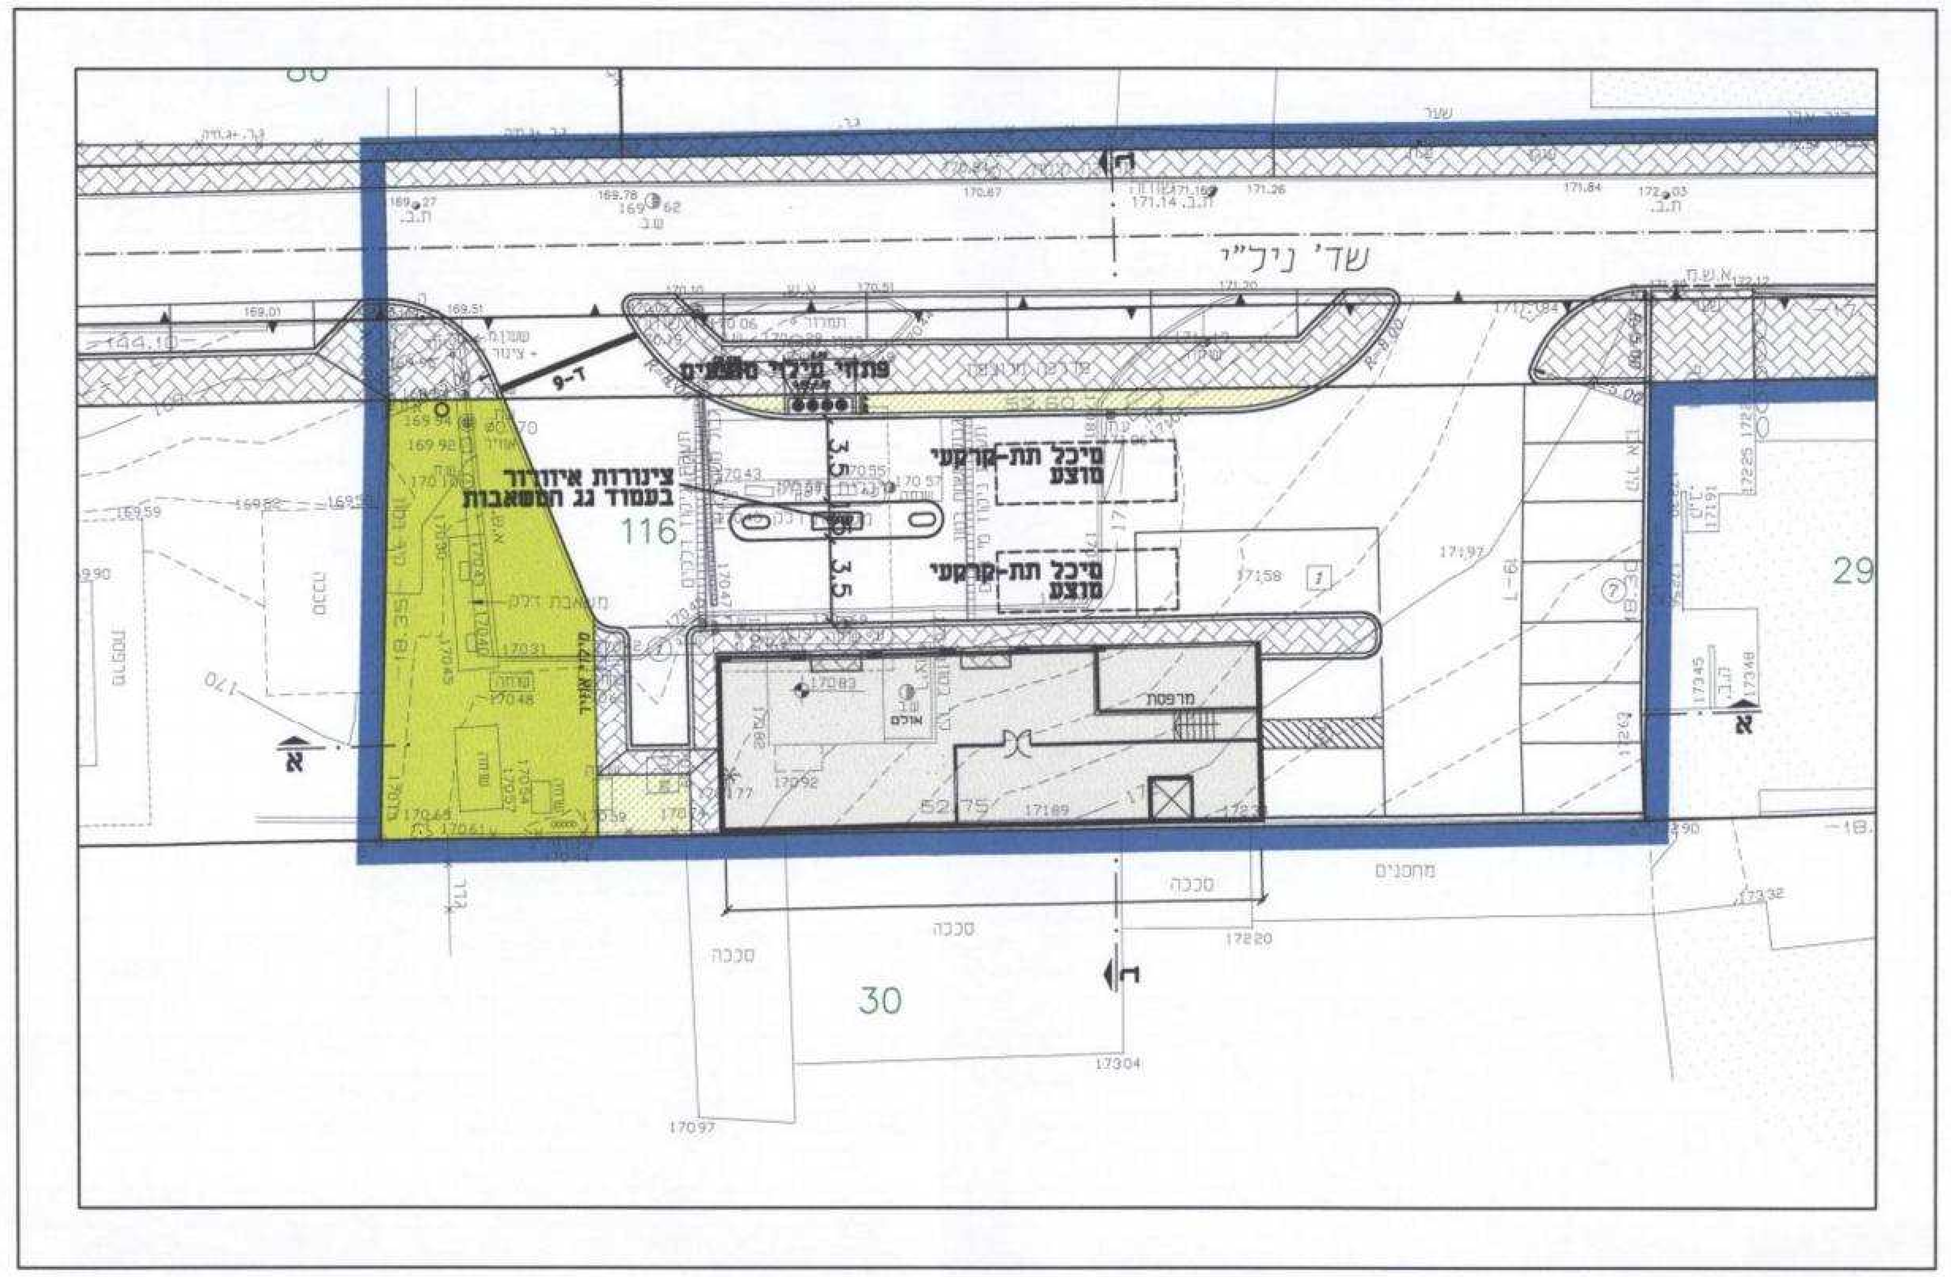


תוכנית קומה א'
קנ"מ 1 : 250

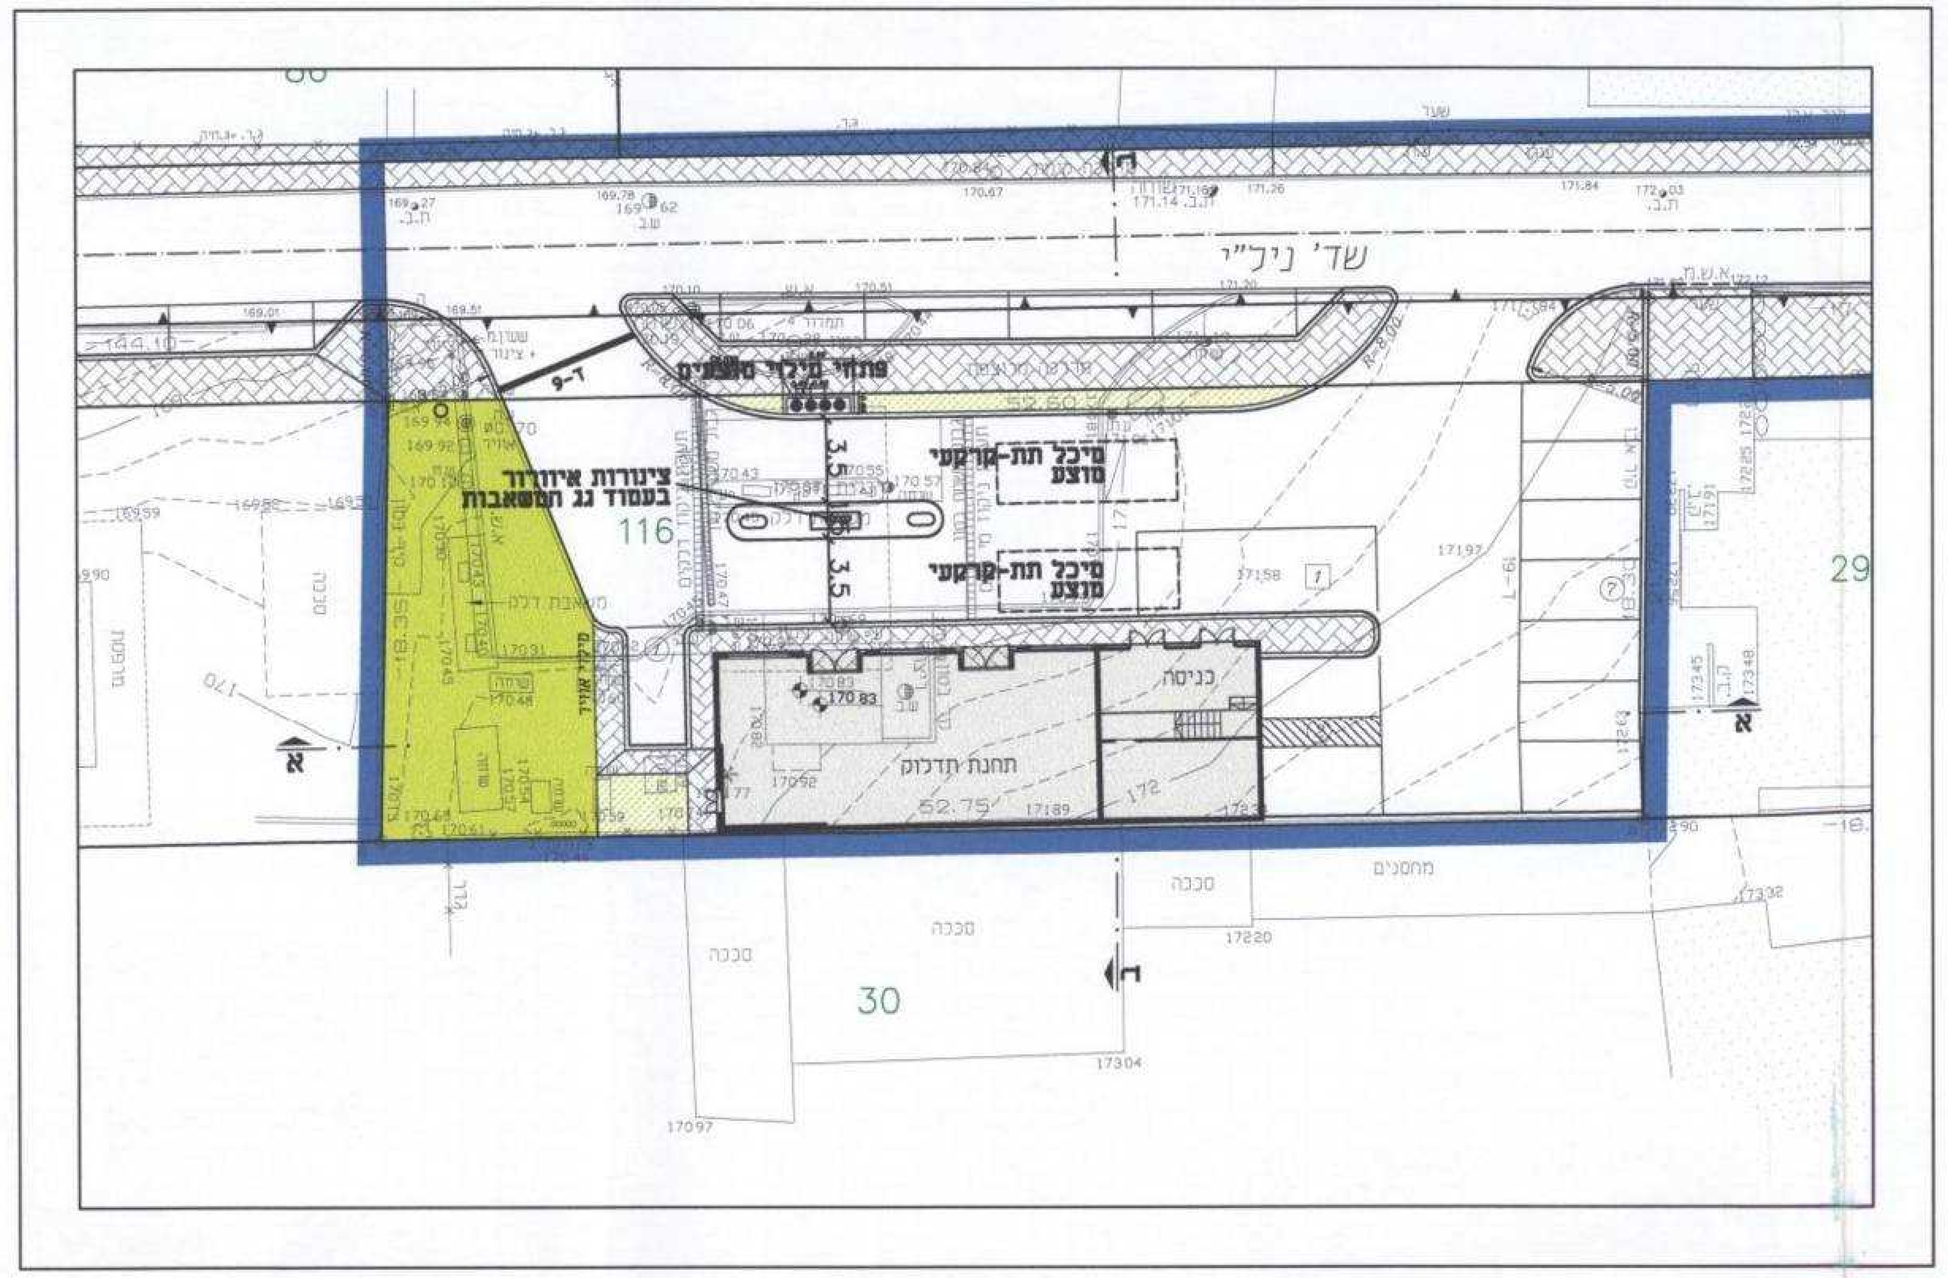


תוכנית קומת קרקע
קנ"מ 1 : 250

חזית קדמית
קנ"מ 1 : 250

חתך עיקרי (א-א)
קנ"מ 1 : 250

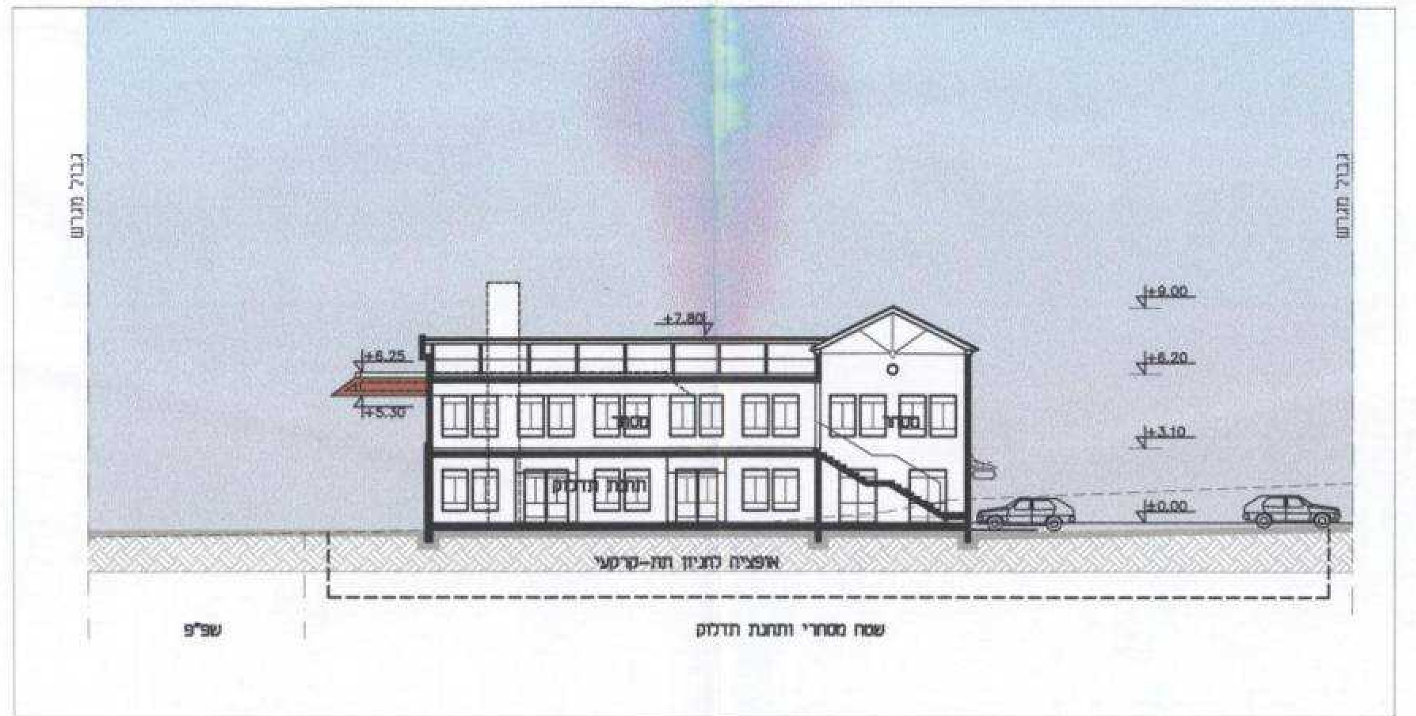


חתך ב-ב
קנ"מ 1 : 250

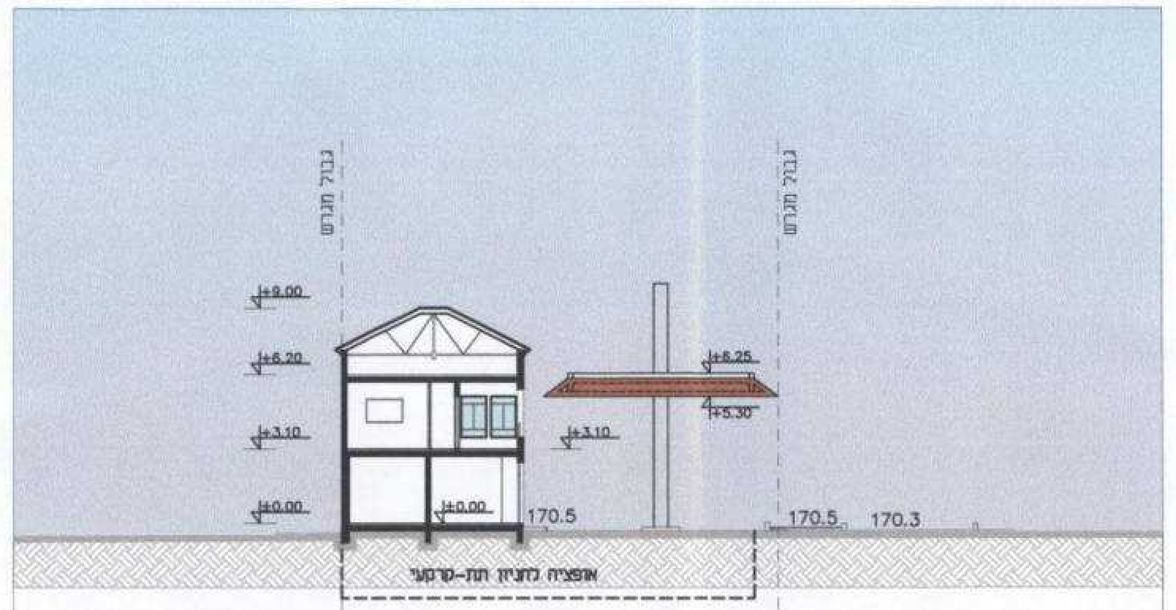

ynanb 15.09.2011
rili-19-binuy-1.plt
z:\Kliot\s-76\-rili\binuy\rili-19-binuy.dwg