

# קבוץ יגור

## חוצות יגור

גוש : 11357

חלקות : 6,22,23 (בחלקו)

גוש : 11358

חלקה : 8 (בשלמות)

חלקות : 5,6,14 (בחלקו)

גוש : 11383

חלקות : 6,9,11 (בחלקו)

מפה מצבית טופוגרפית



קני"מ 1:1250

משרד הפנים  
הועדה המחוזית לתכנון ולבניה  
מחוז חיפה  
04-04-2012  
ניתן ק"ב ל

הודעה על הפקדת תכנית מס' 11/16/12  
פורסמה בילקוט הפרסומים מס' 6288  
ביום 31.8.12

משרד הפנים מחוז חיפה  
חוק התכנון והבניה תשכ"ה-1965  
אישור תכנית מס' 11/16/12  
הועדה המחוזית לתכנון ולבניה החליטה  
לאשר את התכנית.  
ביום 16.1.16  
גול שפירא  
מנהל מינהלת תכנון  
יו"ר הועדה המחוזית

הודעה על אישור תכנית מס'  
פורסמה בילקוט הפרסומים מס'  
ביום

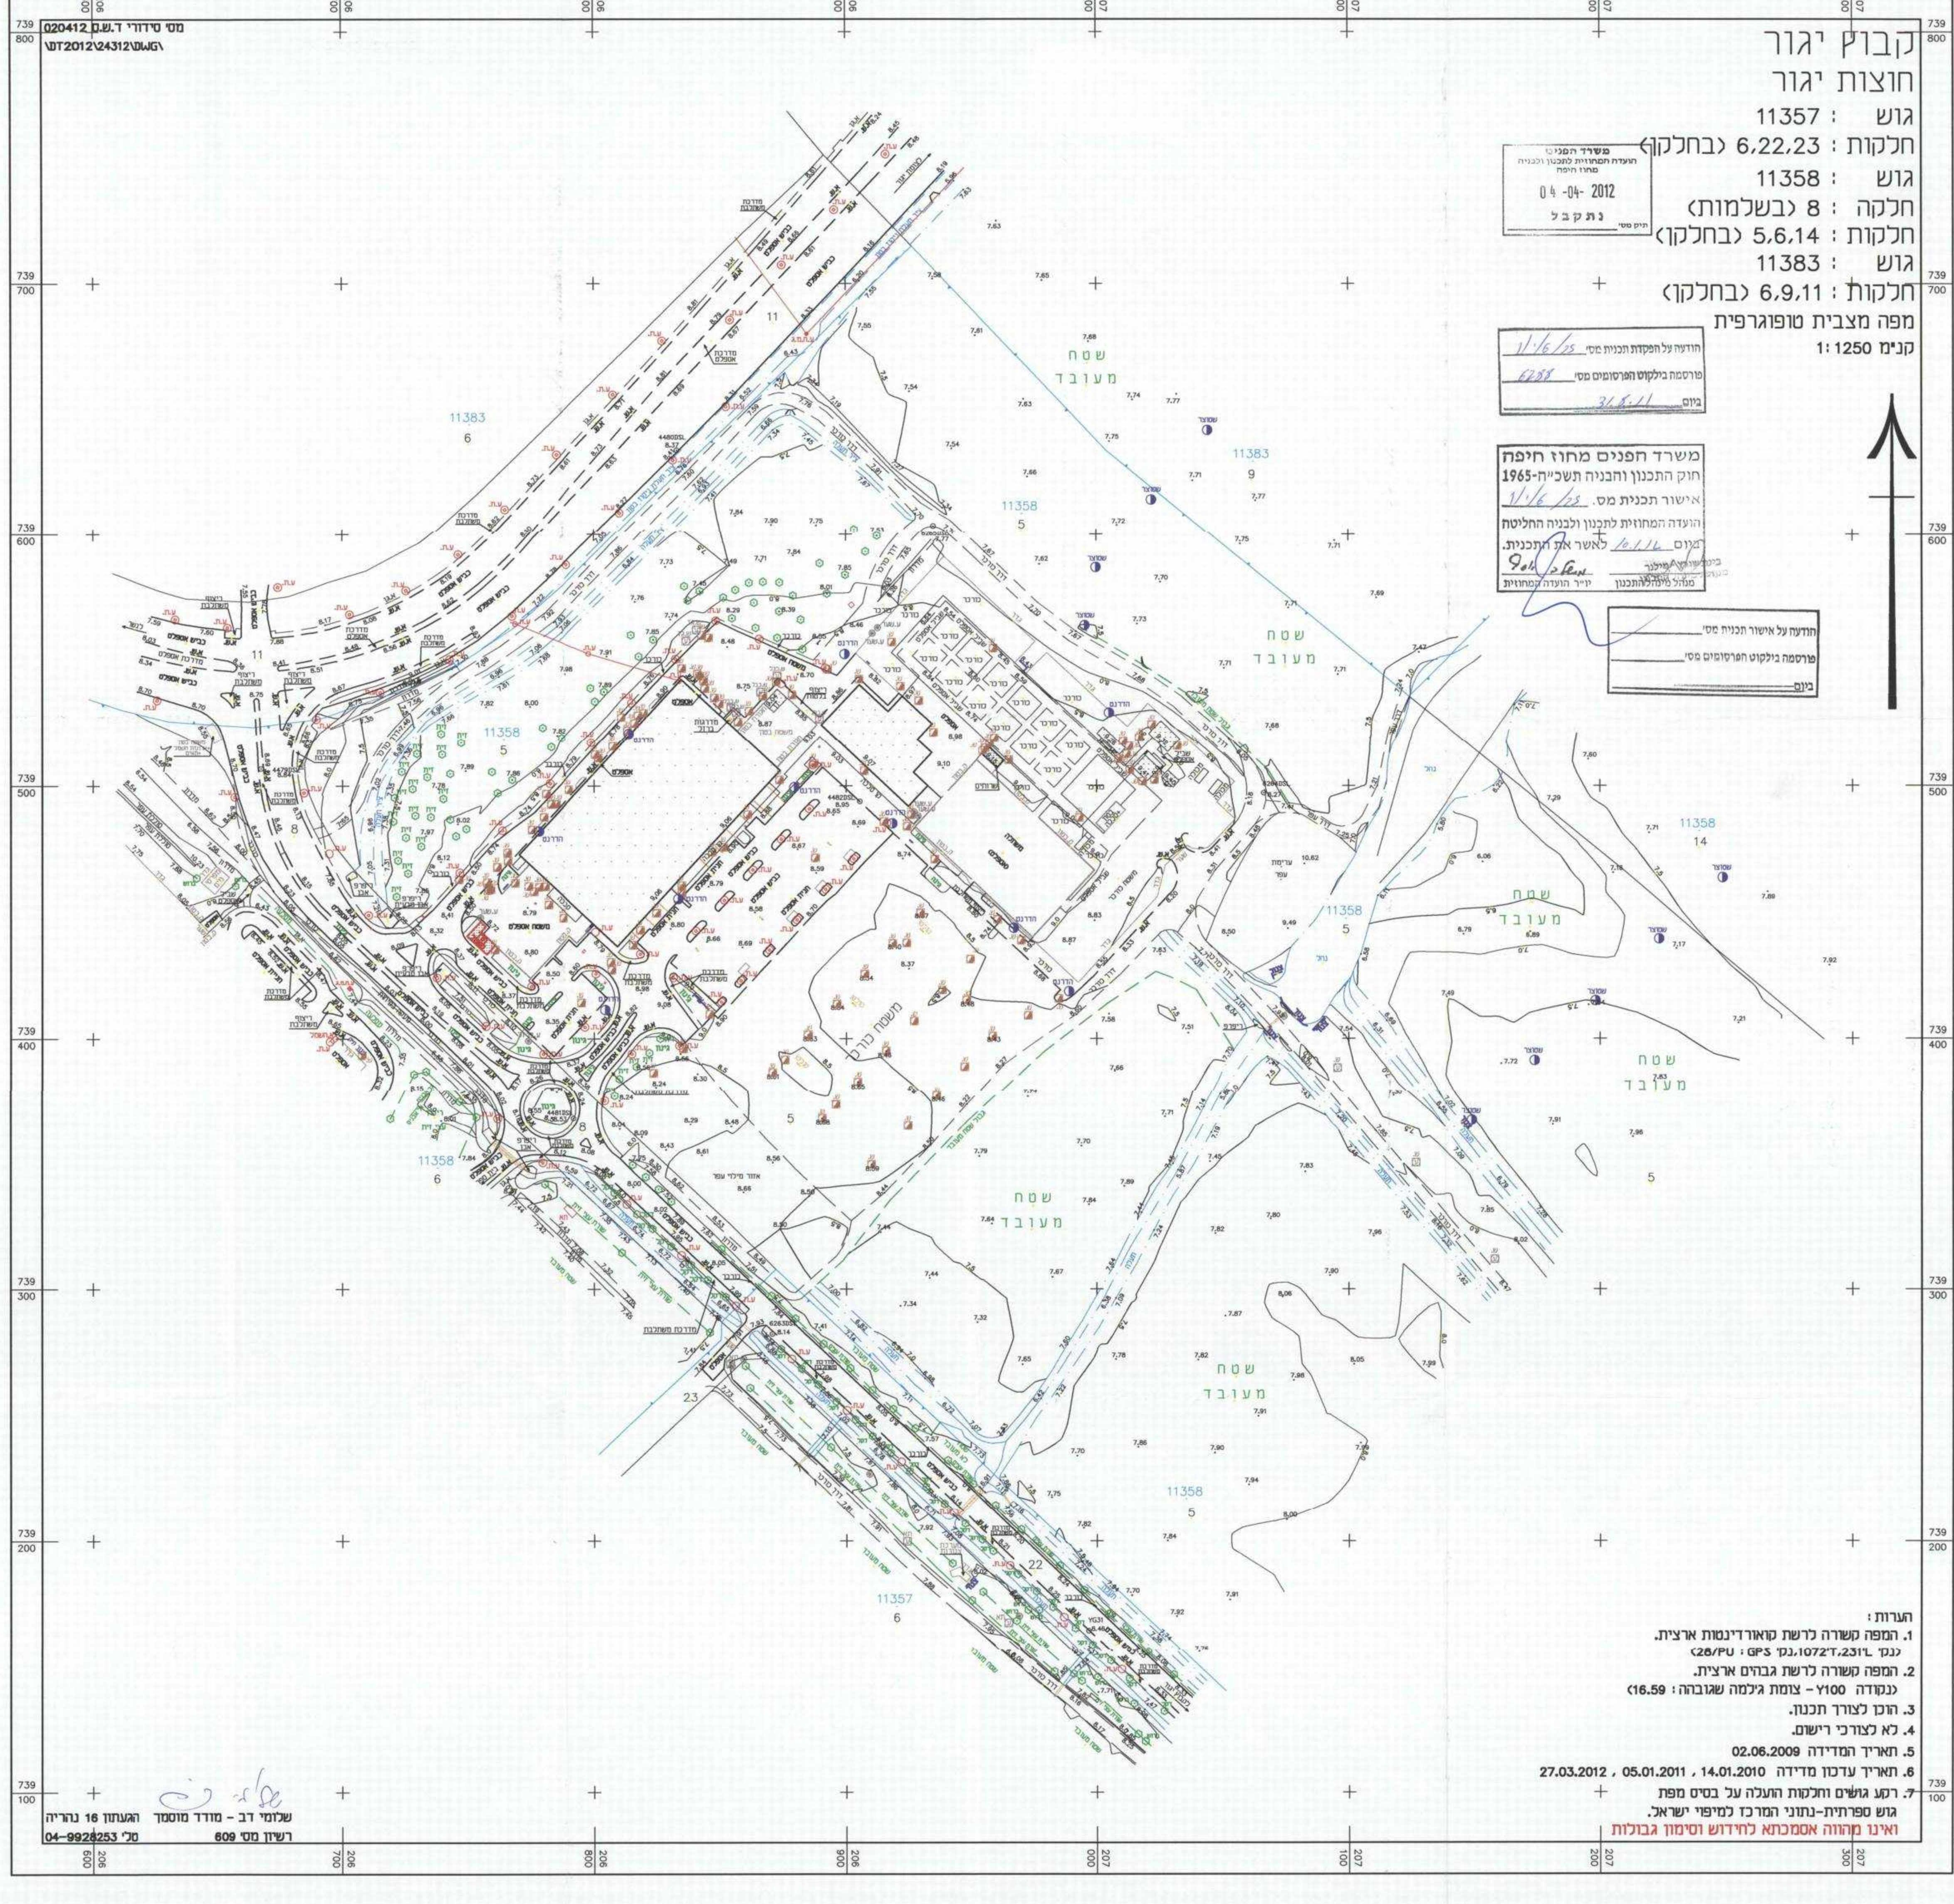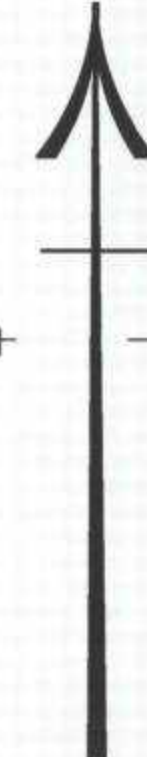

- הערות:
1. המפה קשורה לרשת קואורדינטות ארצית. נקט 10727.231 ונקט 26/PU : GPS
  2. המפה קשורה לרשת גבדים ארצית. (נקודה 100 - צומת גילמה שגובהה : 16.59)
  3. הוכן לצורך תכנון.
  4. לא לצורכי רישום.
  5. תאריך המדידה 02.06.2009
  6. תאריך עדכון מדידה 14.01.2010 , 05.01.2011 , 27.03.2012
  7. רקע גושים וחלקות הועלה על בסיס מפת גוש ספרותית-נתוני המרכז למיפוי ישראל. ואינו מהווה אסמכתא לחידוש וסימון גבולות

שלומי דב - מודד מוסמך  
העתות 16 נוריה  
רשון מס' 609  
טל 04-9928253