תכנית מס' כ/490/220ז
מסרונית - קו קרי"ת אתא
תכנית מפורטת
חוברת מ' - נספח תנועה

תכנית מס' 3 - חתך לאורך

סוג מידה: מרחקים	מהנדס ראשי	ולידציה עם מדידות
כלא אחיד: חלקה	קנה מדידה	הבדלי גובה מבוטלים כלפיא הנדרים

מחוז : חיפה
מרחב תכנון מקומי : קריית אתא
אצולן
יישוב מקומי : קריית אתא
מתאמת מוניציפלית מאצלון

מפת התכנית : 91.45 דונם
מפת המצב : קנ"מ 1:100/1000

מגבלות מהלכים בתכנית :

מס' גוש	מס' גוש	מגבלות בתכנית	חלקי חלקות
10231	122.19	מסדר	124,123,120,117,113,112,107,42,35,9
10232	מסדר		284-282,277,275-273,267-265,71,43,42 126,120,118,116,117,55
11007	מסדר		50,48-44,42,40-37,34,32,31,23-20,14-1
11008	מסדר		111,108,106,53-46,42
11009	מסדר		17,15,12
11046	מסדר		1
11048	מסדר		46,45,2,1

חתימת מגיש :

חתימות מגישי התכנית :

מגישי התכנית	עדיית עדיית אתא	
	רח' נבו הפרייס ק.מ.ר, קיבוץ	
	04-8478945 04-8478400	
	אדריכלים ומתכננים בע"מ	
	רח' בארבע 3, נשר	
	0747-980000 0747-980000	elvis_r@yefenof.co.il
יועץ בטיחות	עדיית עדיית אתא	
	רח' נבו הפרייס ק.מ.ר, קיבוץ	
	04-8478400 04-8478400	
	בטיחות בדרכים ותכנון תנועה	
	רח' בארבע 3, נשר	
	0747-980000 0747-980000	elvis_r@yefenof.co.il
מהנדס מומחה בטיחות	ראה פרט בראשית התכנית	
מודדי המשרד	אדריכלים ומתכננים בע"מ	
	רח' בארבע 3, נשר, מיקוד	
	04-8642038 04-8666950	pirkis-r@zahava.co.il
יועץ תנועה	מ. פרל מתנועה בע"מ	
	רח' דקר"אר 46 א', נשר, 3433	
	04-8825086 04-8244468	kari_dr@valoovs.il
מפרק	יוסי הנסון - מישוב הנדסה בע"מ	
	רח' החיטה 3, קריית מוצקין 3200	
	04-8598370 04-8580355	office@wiz-hss/funcs
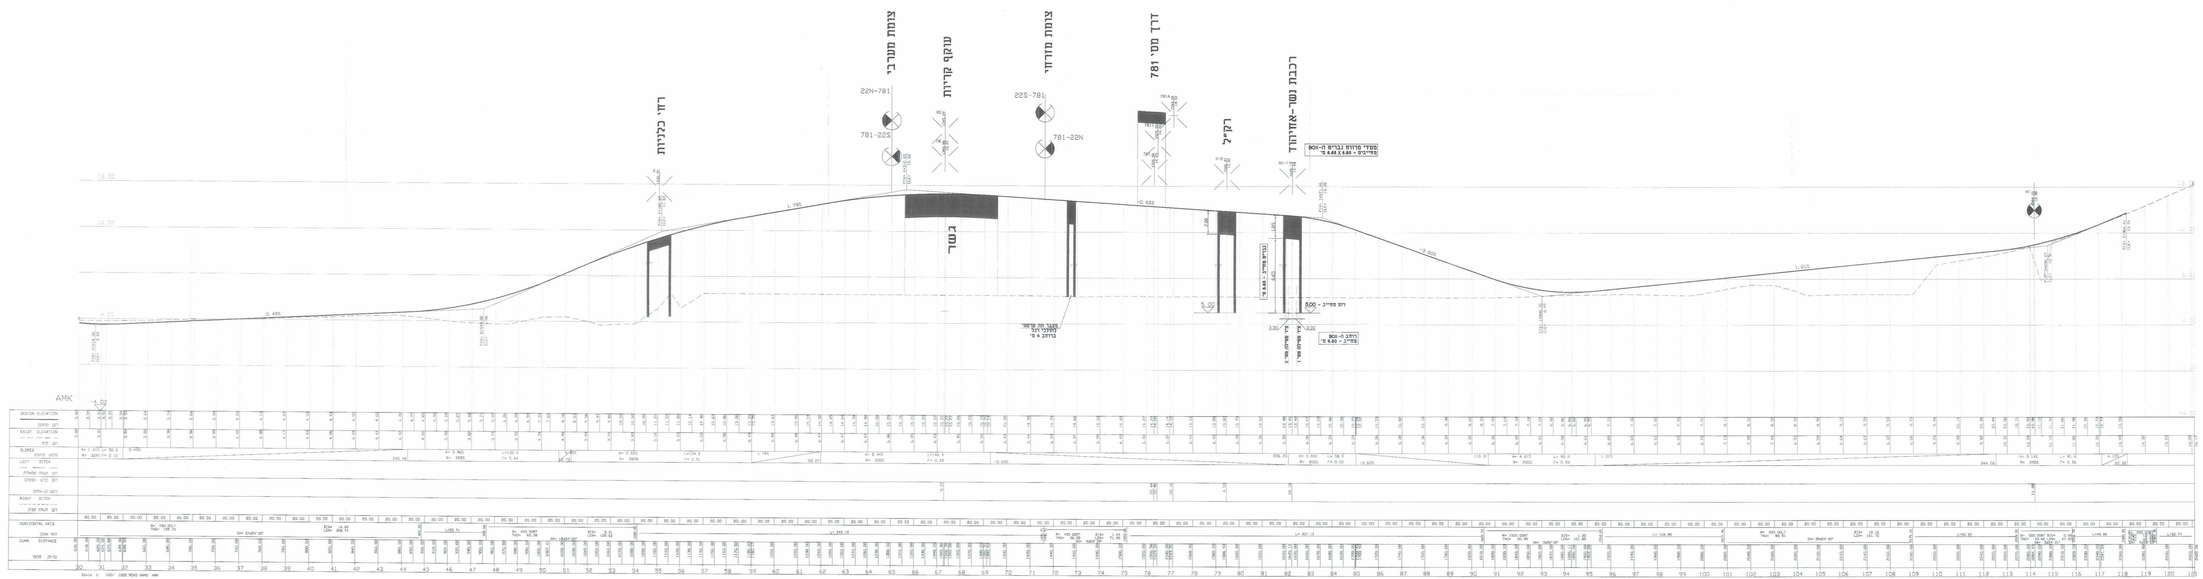
27.2.12 : תאריך 5 : מהדורה מספר : לשכת תיקון