


נספח בינוי מנחה טיפוסי בתים קני"מ 500 : 1

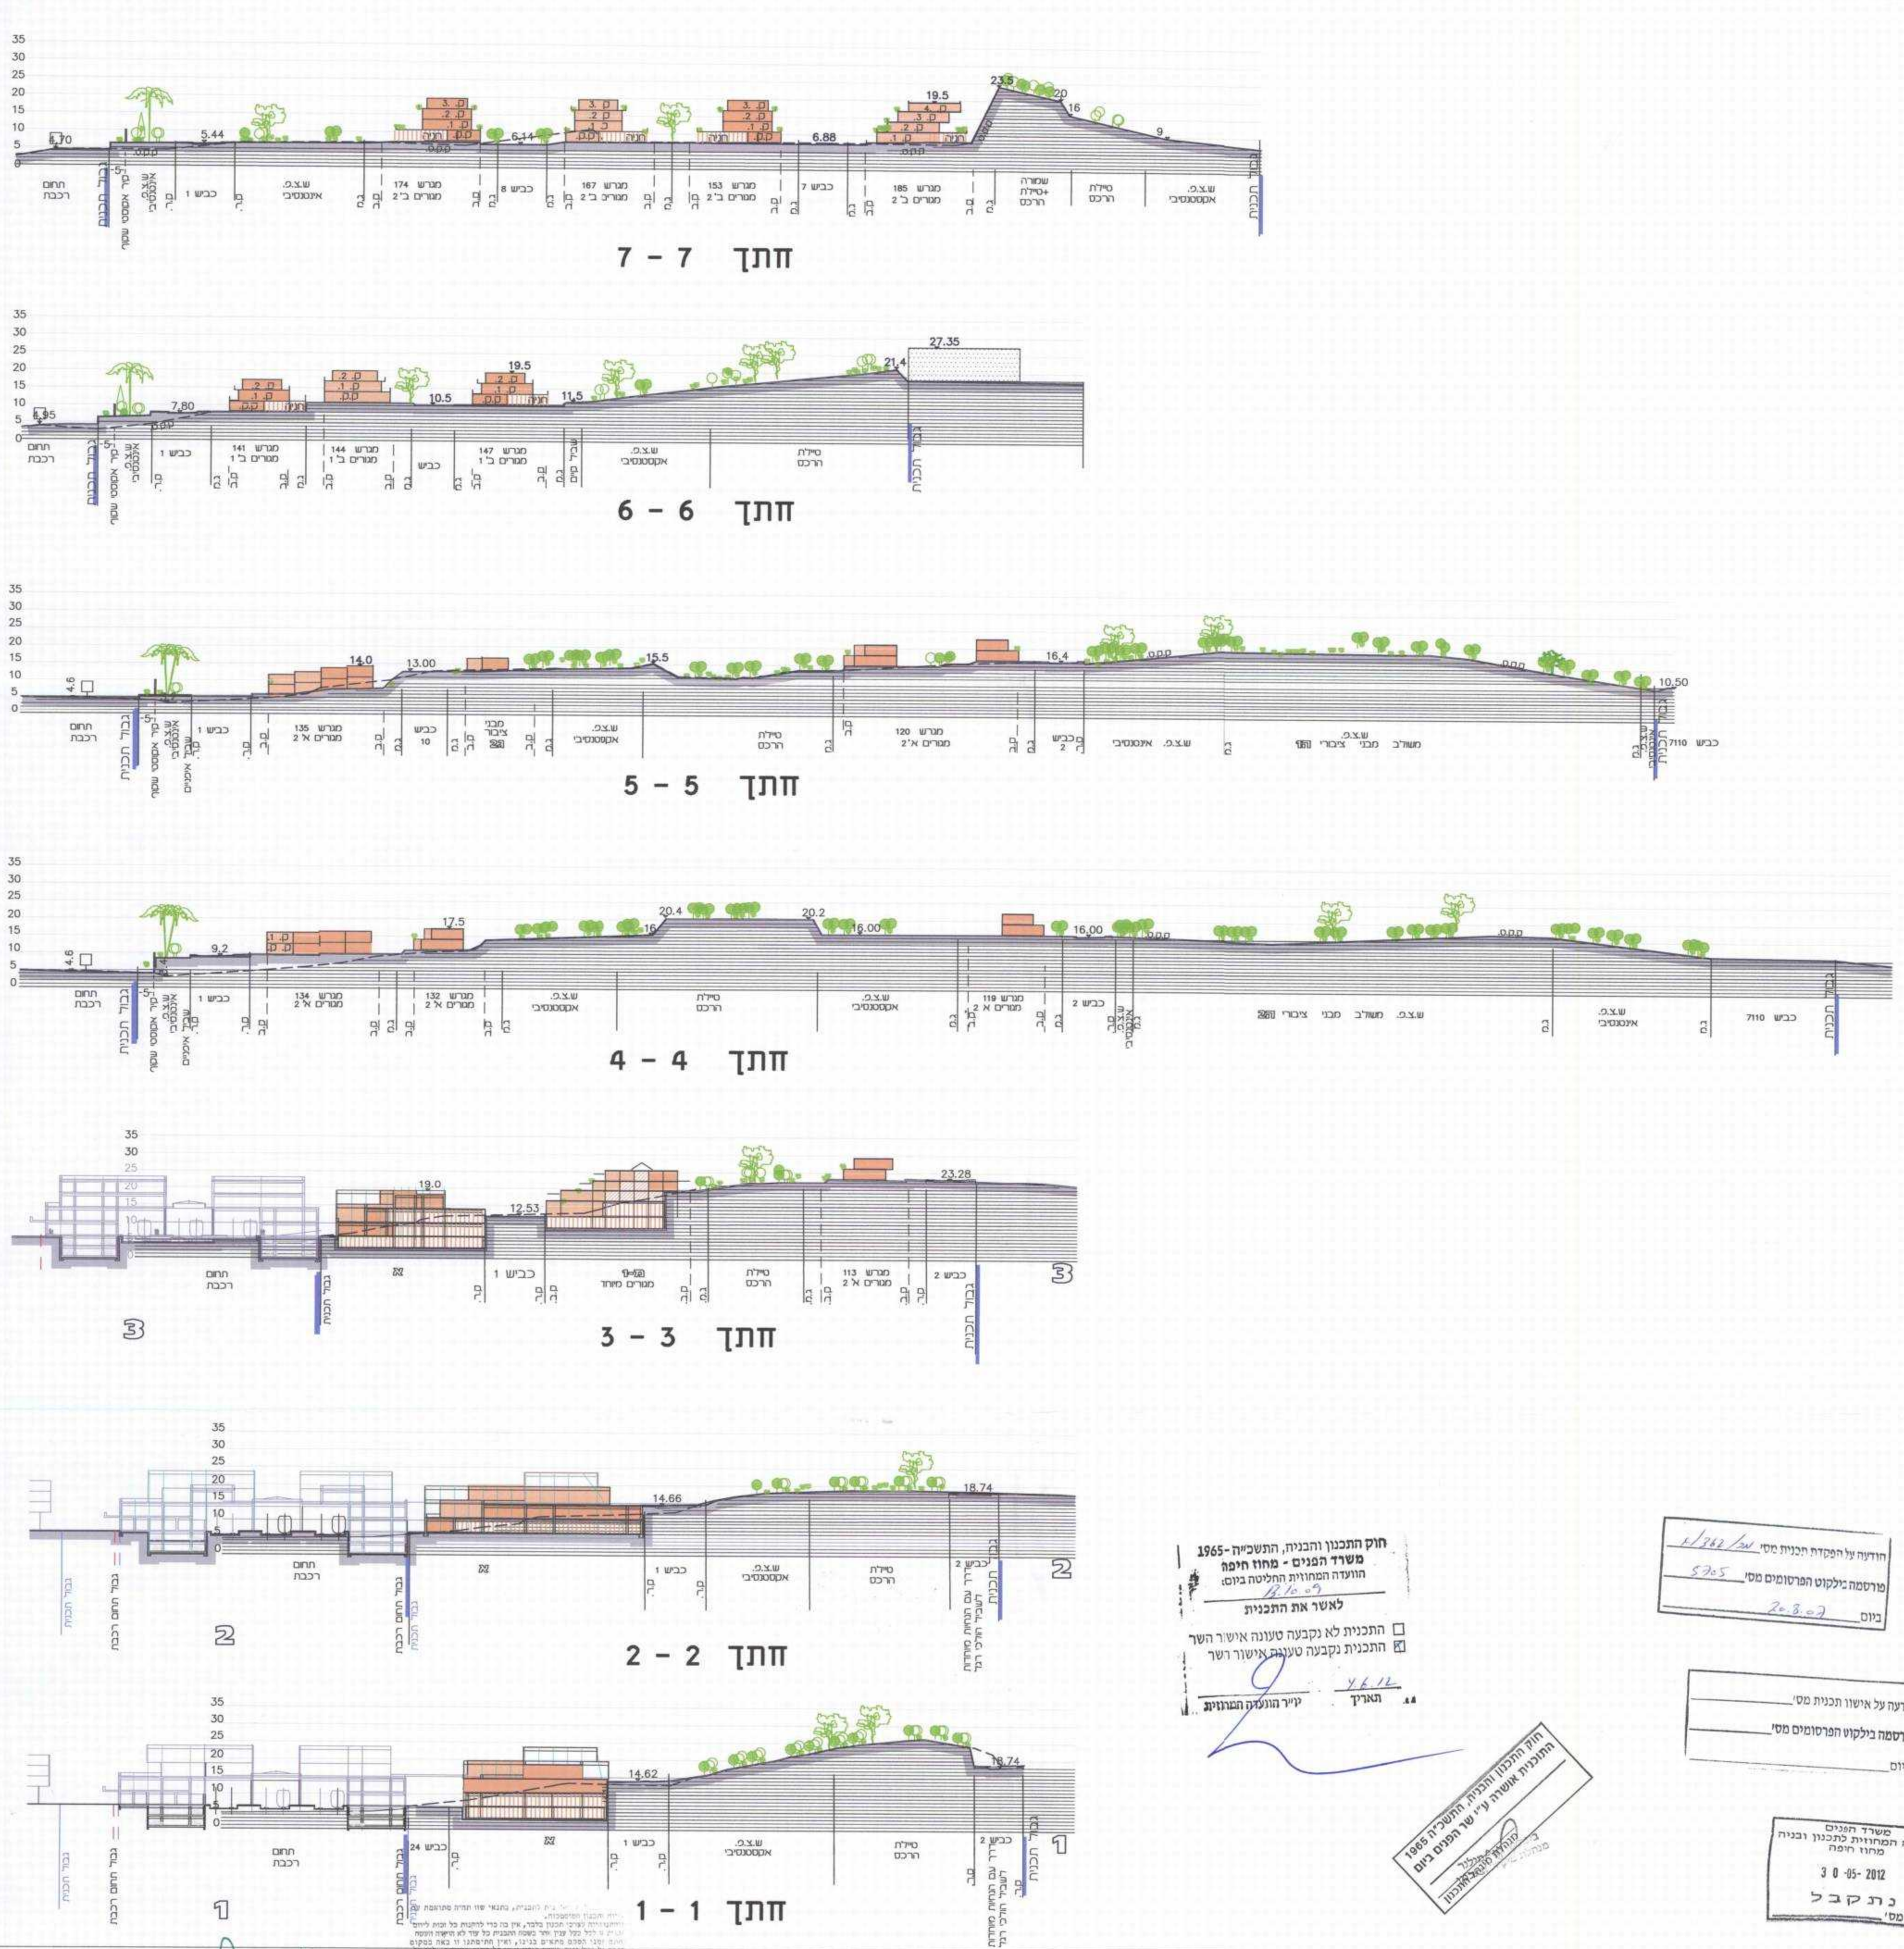

חוק תוכנו ובניה, התשי"ב-1965  
 משרד המגורים - מחוז חיפה  
 הועדה המחוזית להליטה בנים  
 לאשר את התכנית  
 התכנית לא נקבעה טענה אישר רשר  
 התכנית נקבעה טענה אישר רשר  
 4.6.12  
 האריך

חוק תוכנו ובניה, התשי"ב-1965  
 המחוז אשדוד י"י שר המגורים  
 המחוז המרכזי  
 3.8.12

חודעה על הפקדה הבניה מס' 1/144/מ  
 מרשם בלקוט הפרסומים מס' 5205  
 ביום 2.8.12

חודעה על אישור תכנית מס'  
 פרסומ בלקוט הפרסומים מס'  
 ביום

משרד המגורים  
 חודעה המחוזית למכנו ובניה  
 3.8.12  
 נת קבל  
 תיק מס'