תכנית מאזן חניה
לתכנית ענ\1165

חוק התכנון והבניה
מחוז - חיפה
מרחב תכנון מקומי - עירון

נפה : חדרה
המקום : באקה אלגרביה
גוש : 8777
חלק מחלקה : 13
מגרש : 3/13

המתכנן : אלעמארה (סלים) לתכנון
אדריכאלים ומתכנני עירים
אדריכל סלים קטאוי

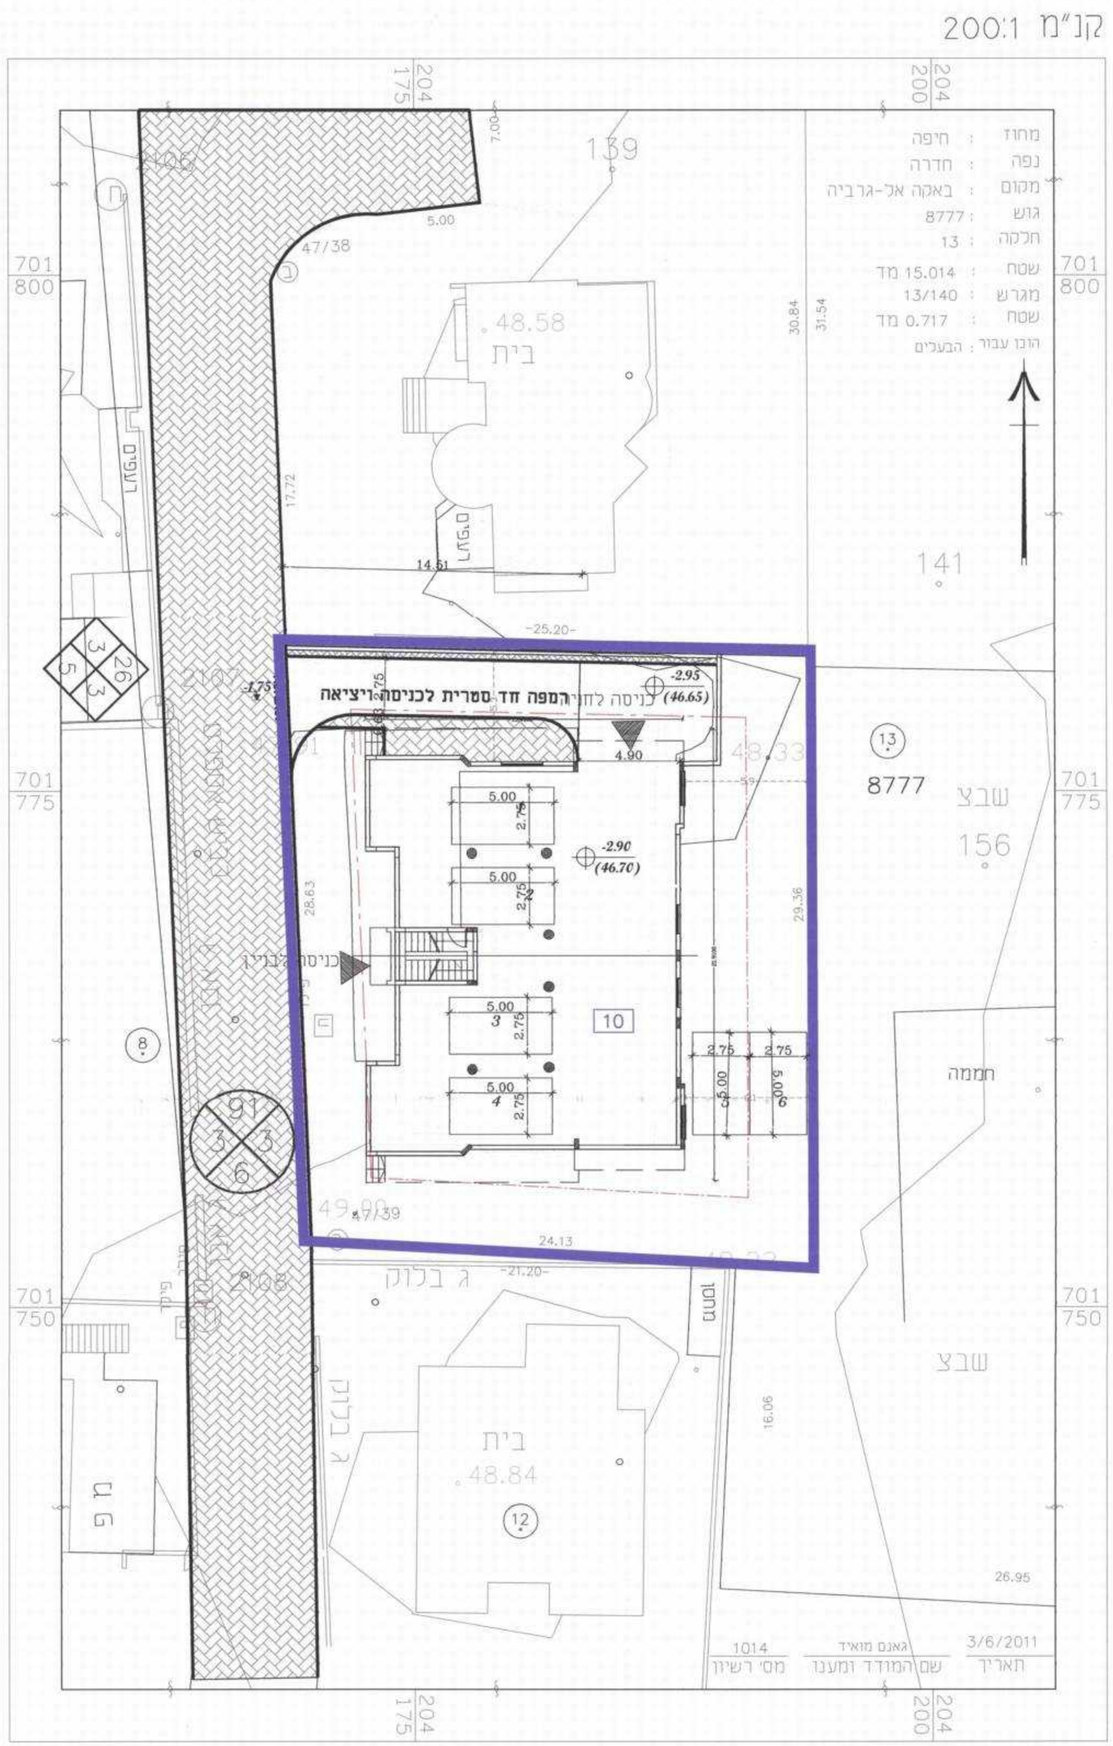

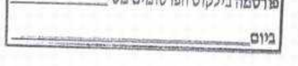

הערות:

- חישוב מספר החניות נעשה לפי תקנות התכנון והבנייה 1983.

טבלת מאזן חניות

שימוש	שטח בנייה (מ"ר)	תקן חנייה		מקומות חנייה דרושים		מקומות חנייה מתוכננים	
		פרטי	תפעולי	פרטי	תפעולי	פרטי	תפעולי
מגורים	6 דירות עד 120 מ"ר	לכל דירה	—	6	—	6	—

- החניון מתוכנן לרמת שירות 3.

תאריך	שינוי	מהות השינוי	חתימה	תאריך	תפוצה	למנה
	4					
	3					
26.2.11	2	עדכון תוכנית לפי הערות אינג' מחמוד עבד אלחי מתאריך 15.2.11				
2.1.11	1	חזון לאורך ציר הרמפה				

לעיון ☐ תאריך
לאישור ☐ תאריך
למכרז ☐ תאריך
לביצוע ☐ תאריך

תכנון כבישים - יעוץ תחבורה ותנועה

שם פרוייקט : תוכנית מפורטת מס' ענ\ 1165	תאריך: 20.4.2012
שם התוכנית : נספח תחבורה ומאזן חנייה	
מקום : באקה אלגרביה	קנ"מ: 1:200
עבור : פהמי מגאדלה	
אינג' סמאח אבו רביע מהנדסת אזרחית - מ.ר. 88872 תכנון כבישים, יעוץ תחבורה ותנועה שכונת הסאלזיאן, רח' 9/5005 -נצרת 16000 טל\פקס: 04-6454635 נייד: 052-3902113 Email:samoos21@gmail.com	מס' תוכנית: HA-67