


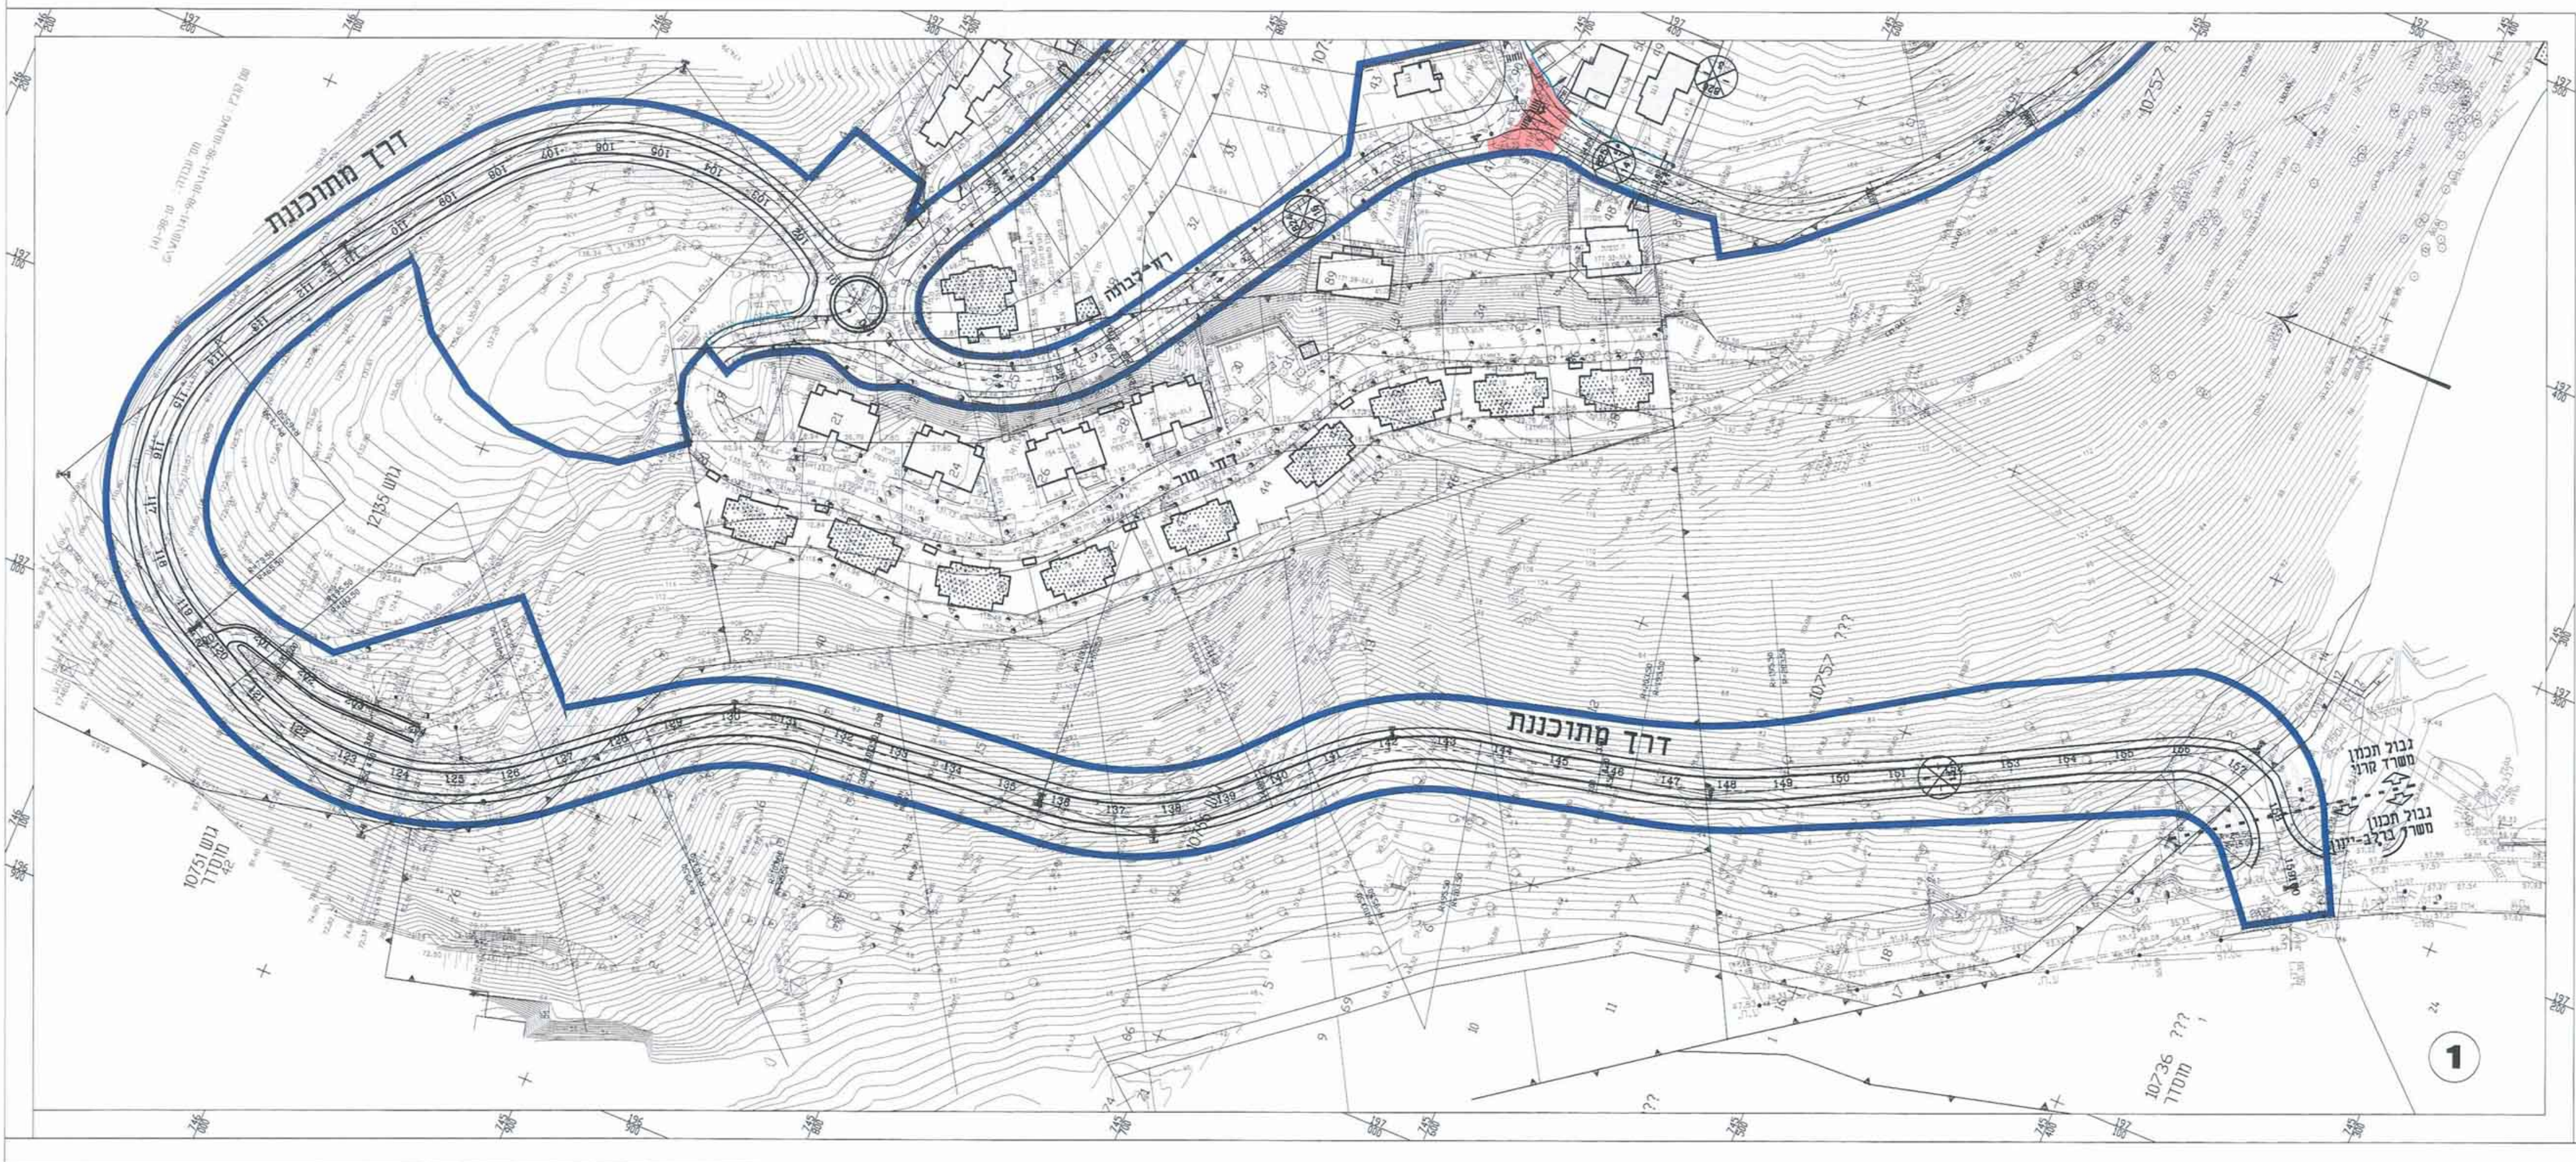

החידוש יחידות הרכבת בערב
 15.08.2012
 יום חמישי

12.8.2012 - 2012 - 2012

תכנית מסי חפר' 2012

הרצבת שכונת כבביר

תכנית מתאר מקומית ברמה מפורטת

נספח תנועה - גליון מסי 1

אופי התכנית

תכנית שניתן ביטחון חוצאי הדתי בריה

סמכות ראשית

ועדה מחוזית

איחוד וחלוקה

איחוד וחלוקה

חופה

חזרה

חזרה

מחוז:

מרחב תכנון מקומי:

רשות מקומית:

שלב:

הפקדה

מחוזית:

תאריך: 10.01.11

מחוזית: 6

סמך התכנית: 238.94

קנה מידה: 1 : 1,250

גושים ושלוחות בתכנית

גוש	סוג הגוש	חלוקות בשלמותן	חלוקי חלקות
11726	מוסדר	1-18, 20-25, 31, 33, 34,	32
11727	מוסדר	1-22, 24-31,	-
10736	מוסדר	-	1
10755	שומא	16-18, 40, 43, 49-54, 68-86, 90-95, 99, 102	32, 36 - 39, 41, 42, 44 - 48, 87, 89, 97
10756	מוסדר	-	2, 12 - 16, 19, 21, 23, 25, 27, 29, 30
10757	מוסדר	-	1, 2, 8, 13, 17, 18
11728	מוסדר	1 - 10, 24	22, 23
11729	מוסדר	1 - 17	-
12135	מוסדר	2, 3	1, 5 - 13, 16, 18
12136	מוסדר	1-26	-

העדה הקוסטית לתכנון ובנייה - ח"פ"ר הכינו ת.ב. מסי חו"ט 2087 הומלץ להפקדה 07.08.06 ב - 71 א. מוסרן (-) חזוה אלאמוב (-) חזוה ראם העדה מנהלס העיר	
1. 9	
י שר הפנים מנחם חזית חוק התכנון והבניה חש"ת-1765 אשרור הכרזת מס 2087 הוצעה העשרות למסות ולבנות החלטה ביום 22.11.06 הועברו ההחלטות 20.11.06 החלטת המועצה	החלטת המועצה 2087 מוסרס למקלט חקיקתס מס 2087 סמס 2087
החלטת המועצה 2087 מוסרס למקלט חקיקתס מס 2087 סמס 2087	החלטת המועצה 2087 מוסרס למקלט חקיקתס מס 2087 סמס 2087

שמות וחתימות		שם	מספר	תחומה
עדה מקומית חיפה		שם		תחומה
נעירית חיפה, רח' ביאליק 3, חיפה 31047		שם	04-8356128	דוא"ל http://www.haifa.muni.il
עדה מקומית חיפה		שם	04-8356151	תחומה
סלחת נעירית חיפה, רח' ביאליק 3, חיפה 31047		שם	04-8356128	דוא"ל http://www.haifa.muni.il
סלחת נעירית חיפה, רח' ביאליק 3, חיפה 31047		שם	04-8356151	תחומה
שירותי חיפה		שם		תחומה
חברת נעירית חיפה, רח' ביאליק 3, חיפה 31047		שם	04-8356128	דוא"ל http://www.haifa.muni.il
חברת נעירית חיפה, רח' ביאליק 3, חיפה 31047		שם	04-8356151	תחומה
מז"מ		שם		תחומה
חברת רח' צל פי 15, חיפה		שם	04-8630942	דוא"ל
פרשנים		שם		תחומה
כרובת		שם		תחומה
עדה מקומית חיפה		שם		תחומה
נעירית חיפה, רח' ביאליק 3, חיפה 31047		שם	04-8356128	דוא"ל http://www.haifa.muni.il
ענ ענ שבת מדידות שרתות ביצוע פיקוח		שם		תחומה
בגבת אורחוד, אלני צבי שמר		שם		תחומה
חברת רח' הגרובים 76 חיפה 32633		שם	04-8222388	דוא"ל mashav-1@ezegint.net
גרינשטיין - הרגלי		שם		תחומה
כרובת רח' כנולית 7, חיפה 34353		שם	04-8388536	דוא"ל office@landscape.org.il
עדה ברנמן		שם		תחומה
כרובת רח' בן ציון 4, חיפה		שם	04-8323533	דוא"ל vehcm@internet-zahav.net
עדה ברנמן		שם	04-8223177	דוא"ל office@landscape.org.il
ש קרני		שם		תחומה
כרובת רח' ישראל 46, חיפה 34334		שם	04-8251095	דוא"ל office@karni-eng.co.il
רח' דודא 4468		שם	04-8244668	תחומה