משרד הפנים מחוז חיפה
חוק התכנון והבניה תשכ"ה-1965
אישור תכנית מס. ג/ 18408 /ק
הועדה המחוזית לתכנון ולבניה החליטה
ביום 18.3.12 לאשר את התכנית.
יו"ר הועדה המחוזית

הודעה על הפקדת תכנית מס' ג/ 18408 /ק
פורסמה בילקוט הפרסומים מס' 6404
ביום 24.4.12

חתך ב-ב

1:100/500

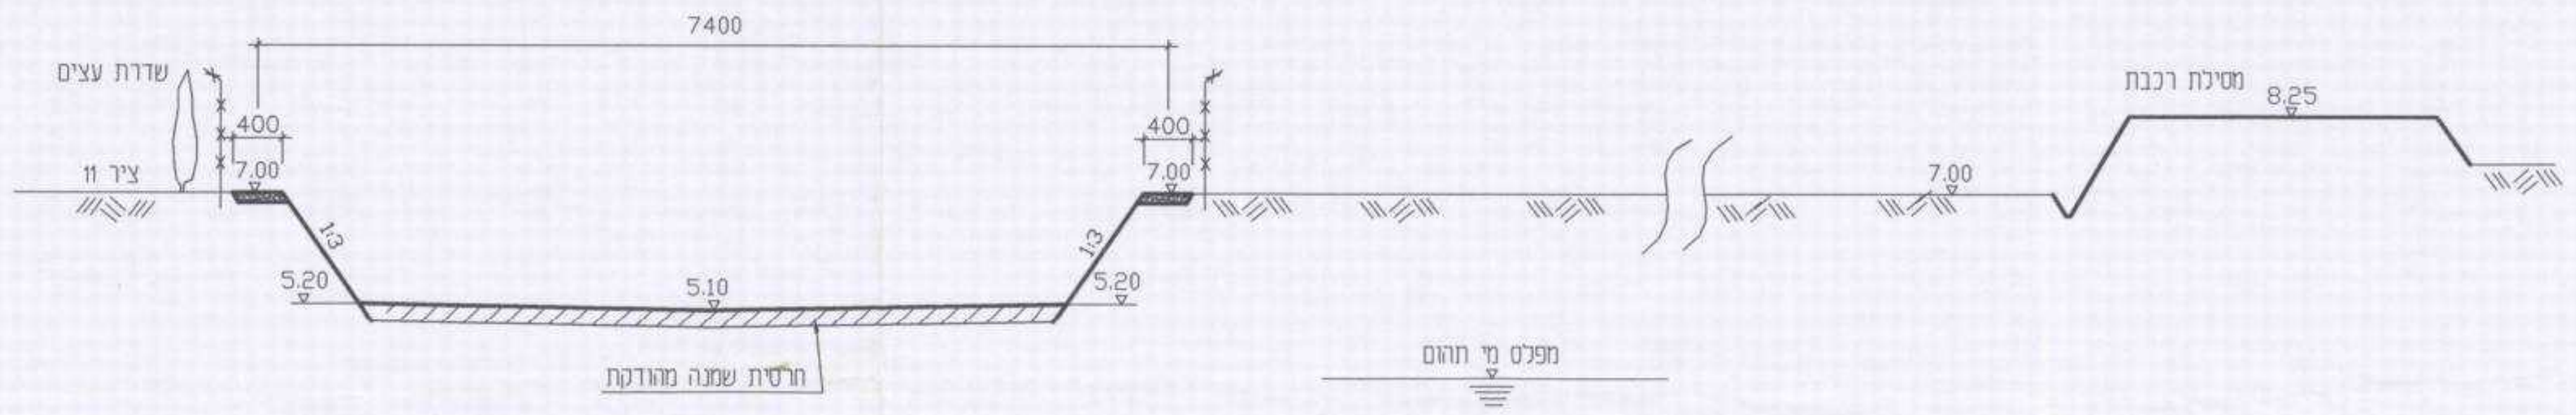
7400
שדרת עצים
ציר 11
400
7.00
1:3
5.20
5.10
5.20
400
7.00
7.00
מסילת רכבת
8.25
חרסית שמנה מהודקת
מפלס מי תהום

הודעה על אישור תכנית מס' ____
פורסמה בילקוט הפרסומים מס' ____
ביום ____

הועדה המקומית לתכנון ולבניה-קריות
קרית מוצקין, קרית ביאליק, קרית ים
תכנית ב. ע. מפורטת מס' ג/ 18408 /ק
הומלץ להפקדה
בישיבה ה- 2010007 ביום 26/4/10
יושב ראש הועדה
מהנדס הועדה

חתך א-א

1:100/500

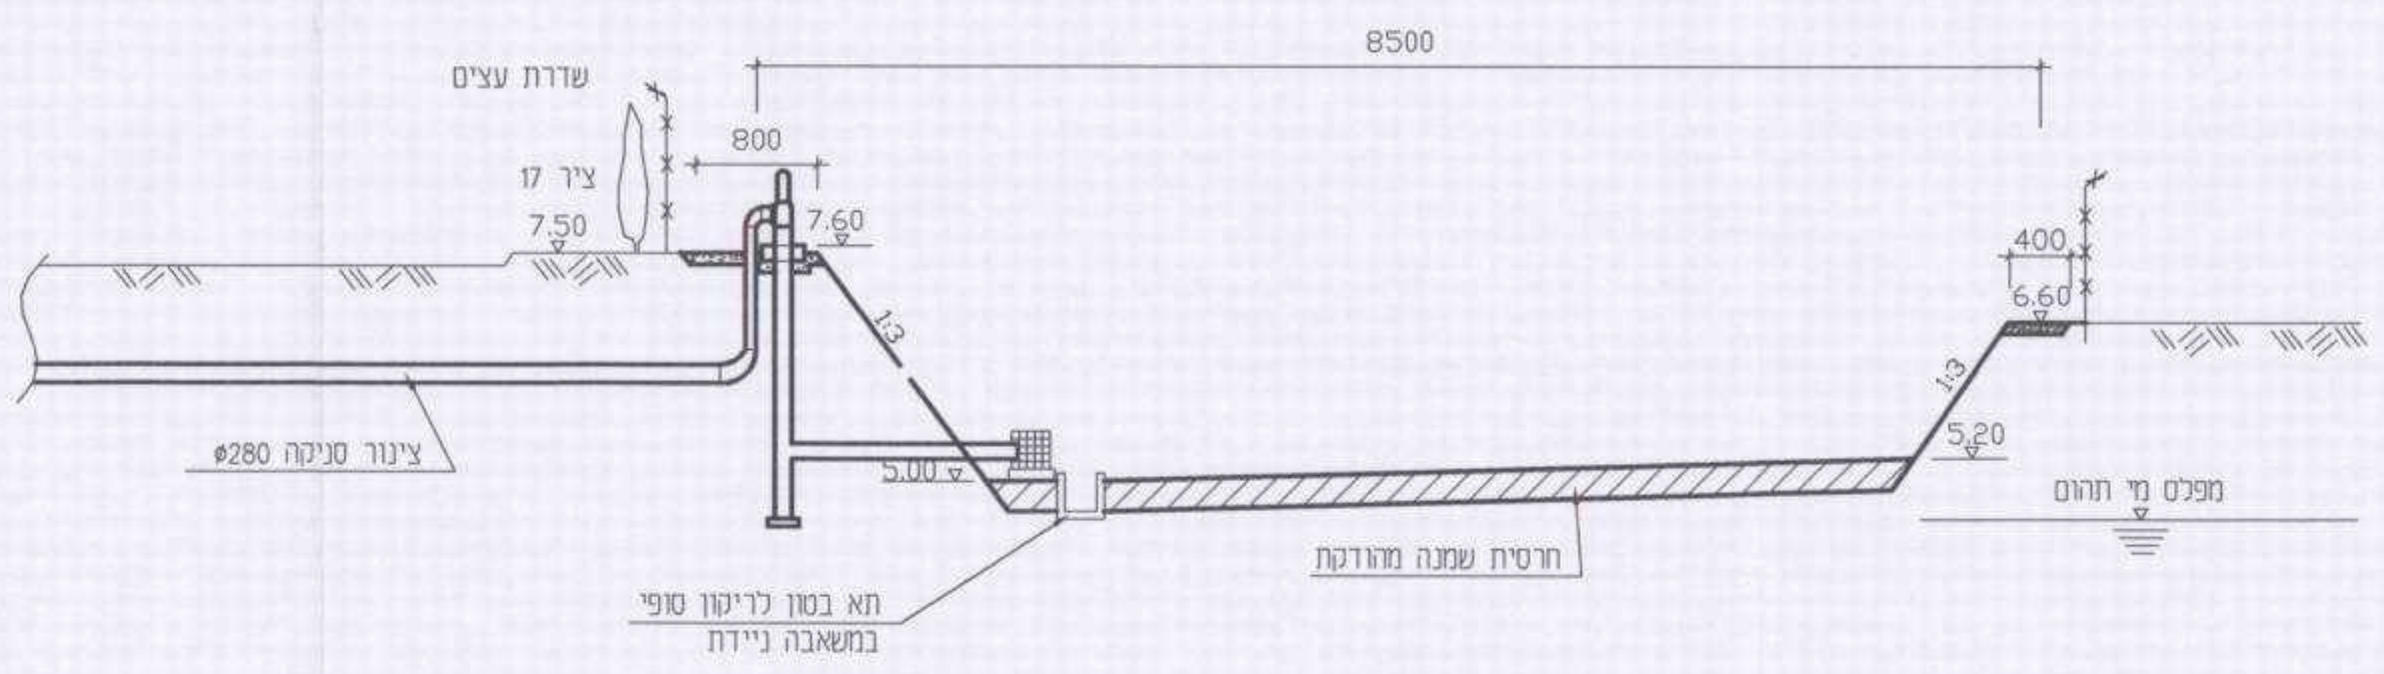
8500
שדרת עצים
800
ציר 17
7.50
7.60
1:3
400
6.60
1:3
5.20
5.00
צינור סניקה ø280
מפלס מי תהום
חרסית שמנה מהודקת
תא בטון לריקון סופי במשאבה ניידת

הערה:
מספרי הצירים מתיחסים לקווי תשתיות.

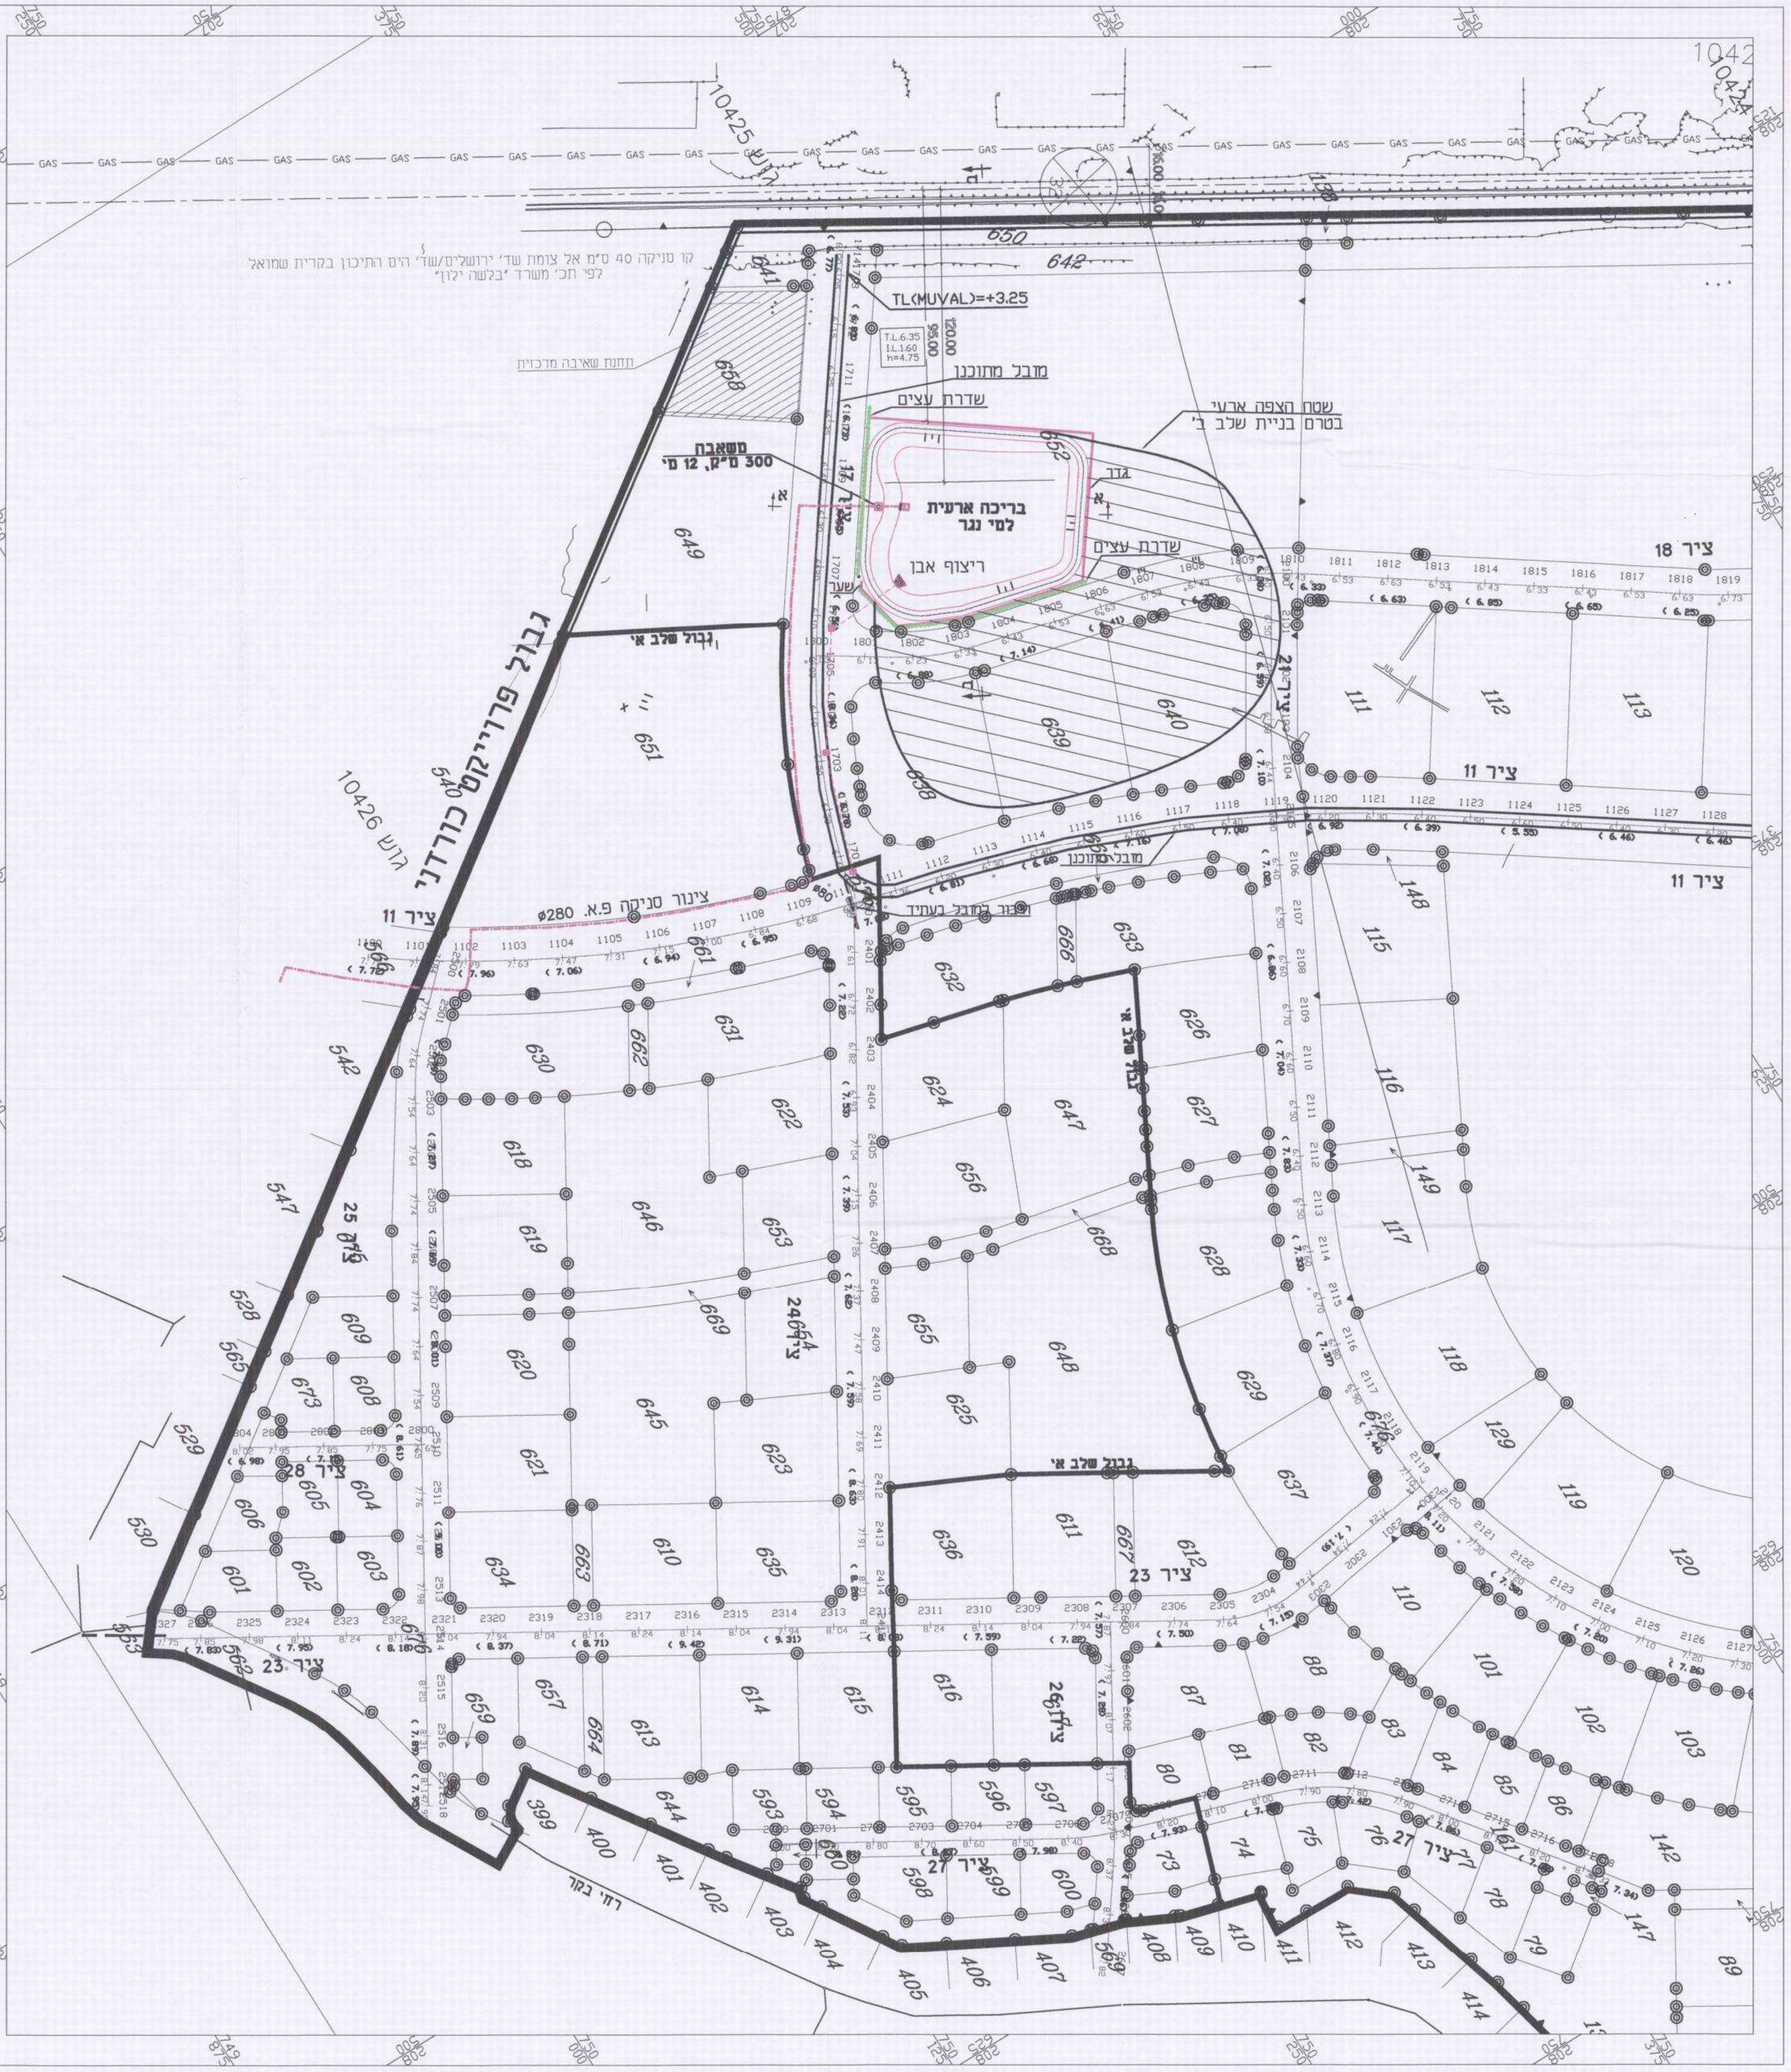
GAS
650
642
641
658
TL(MUVAL)=+3.25
T.L.6.35
I.L.1.60
h=4.75
95.00
120.00
קו סניקה 40 ס"מ אל צומת שד' ירושלים/שד' הים התיכון בקרית שמואל לפי תכ' משרד "בלשה ילון"
תחנת שאיבה מרכזית
מובל מתוכנן
שדרת עצים
שטח הצפה ארעי בטרם בניית שלב ב'
משאבה 300 מ"ק, 12 מ'
בריכה ארעית למי נגר
גדר
ריצוף אבן
שער
שדרת עצים
גבול שלב א'
גבול פרוייקט כורדני
10426 הוש
10425 הוש
ציר 18
ציר 21
ציר 11
ציר 17
צינור סניקה ø280 פ.א.
מובל מתוכנן
גבול בעתיד
ציר 24
ציר 25
ציר 28
ציר 23
ציר 26
ציר 27
רח' בקר
649
651
652
639
640
111
112
113
148
115
116
149
117
118
119
120
110
101
102
103
142
147
89
632
633
626
627
628
629
637
630
631
662
622
624
647
656
618
646
653
668
619
669
655
648
620
609
608
645
625
623
621
605
604
606
602
603
634
610
635
636
611
612
663
601
659
657
664
613
614
615
616
617
88
87
81
82
83
84
85
86
80
73
74
75
76
77
78
79
593
594
595
596
597
598
599
600
644
399
400
401
402
403
404
405
406
407
408
409
410
411
412
413
414
542
547
528
565
529
530

			1
חתימה	תאריך:	תאור העדכון	מס. עדכון/מהדורה

מס' NO.	שינויים: CHANGES:	תאריך: DATE:

על המבצע לבדוק את התוכניות ולבקר את המידות לפני הביצוע. בכל מקרה של טעות, סתירה, או אי-התאמה, עליו להודיע מיד למשרדו של המהנדס האחראי ולקבל הוראות בכתב לביצוע.

הוכן עבור:
משרד הבינוי והשיכון
מינהל תכנון והנדסה

● לאישור ○ למכרז ○ לעיון

שם הפרוייקט: NAME:
פרוייקט כורדני - קרית מוצקין

שם התכנית: TITLE:
מערכת ניקוז ארעי-שלב א'
שינוי מקום בריכה ארעית- תכנית כללית

תכנן	שרטט	ביקר	אישר
ג. יום טוב	י. גלעד	ג. יום טוב	ר.לביא

תכנית מס': DRW. NO.	קנה מידה: SCALE:	תאריך: DATE:
1119/18-5	1:1250	12.2010

לביא-נטיף מהנדסים יועצים בע"מ **LAVI-NATIF** CONSULTING ENGINEERS LTD.
הנדסת מים - ביוב - ניקוז
WATER, SEWAGE & DRAINAGE ENGINEERING
תכנון, יעוץ ופיקוח הנדסי
DESIGN, CONSULTING, SUPERVISION
ת"ד 48266, תל-אביב 61480
רח' המצודה 5, אית אזור 58001
טל: 03-5584506
פקס: 03-5584524
רח' ציון 14, חיפה 32295
טל: 04 - 8325647
פקס: 04 - 8227101
E-MAIL: Haifa@Lavi-natif.co.il

לביא - נטיף
מהנדסים-יועצים בע"מ

אינג' רוני טובי
מהנדס העיר
עיריית ק. מוצקין

תרשים סביבה / חלוקת גיליונות:

מעמד התכנית:

○ תכנון ארעי
● תכנון מוקדם
○ תכנון מפורט

● לעיון	○ סופי	○ לעיון	○ למכרז	○ לביצוע
תאריך: 10/2006	תאריך:	תאריך:	תאריך:	תאריך:

ד.א.ל. הנדסה (2004) בע"מ
תל אביב 67891
רח' יגאל אלון 55
טל. 03 - 6366444
טירת הכרמל 30200
רח' החרושת 3
טל. 04-8577355

משרד הפנים
הועדה המחוזית לתכנון ולבניה
מחוז חיפה
פרוייקט:
25. 10. 2012
נתקבל
תיק מס' ____

קרית-מוצקין
שכונת כורדני

שם התכנית:
תנוחה ורומים ע"ר מצב קיים

הוכן עבור: משרד הבינוי והשיכון

עורכים ומאשרים	שרטט:	תכנן:	בקר:	לקוח:
שם:	מיכאל	רנן	גל	
חתימה:				
תאריך:	16/10/06	16/10/06	16/10/06	

סה"כ תכניות:	מס. תכנית:	שם הקובץ:	קנה מידה:
	2.0	GL-1250-5	1:1250
מס' העבודה: 6073		מהדורה: 05	