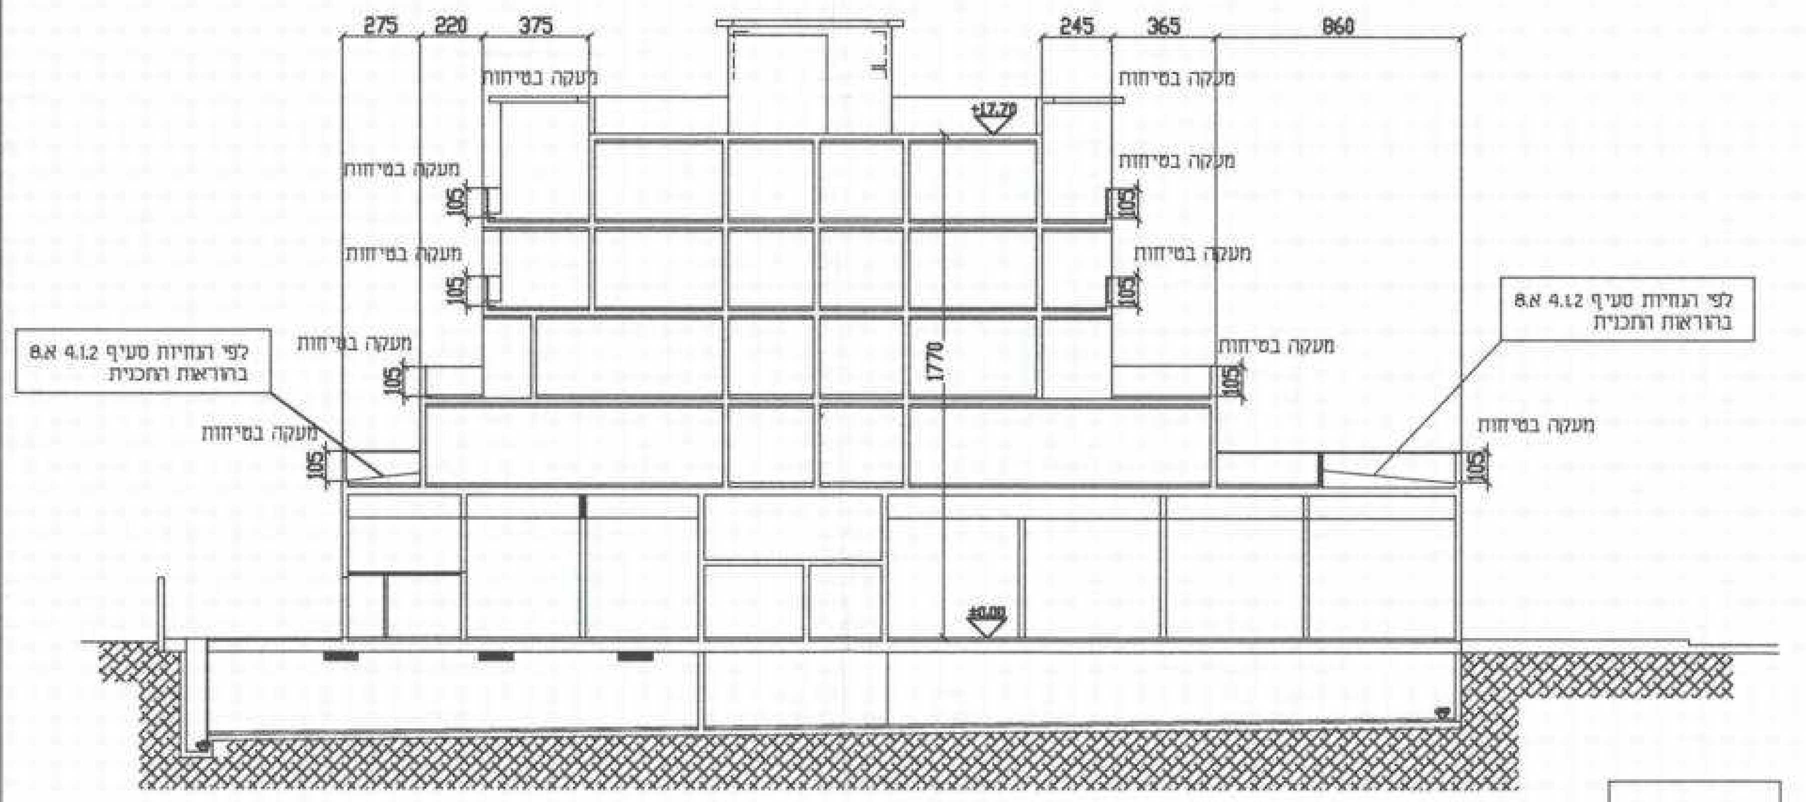

חתך 2-2

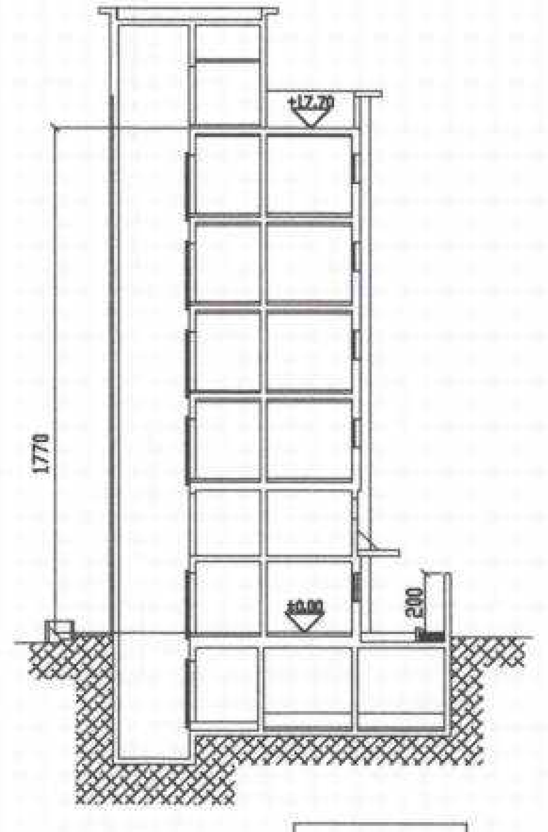

חתך 1-1

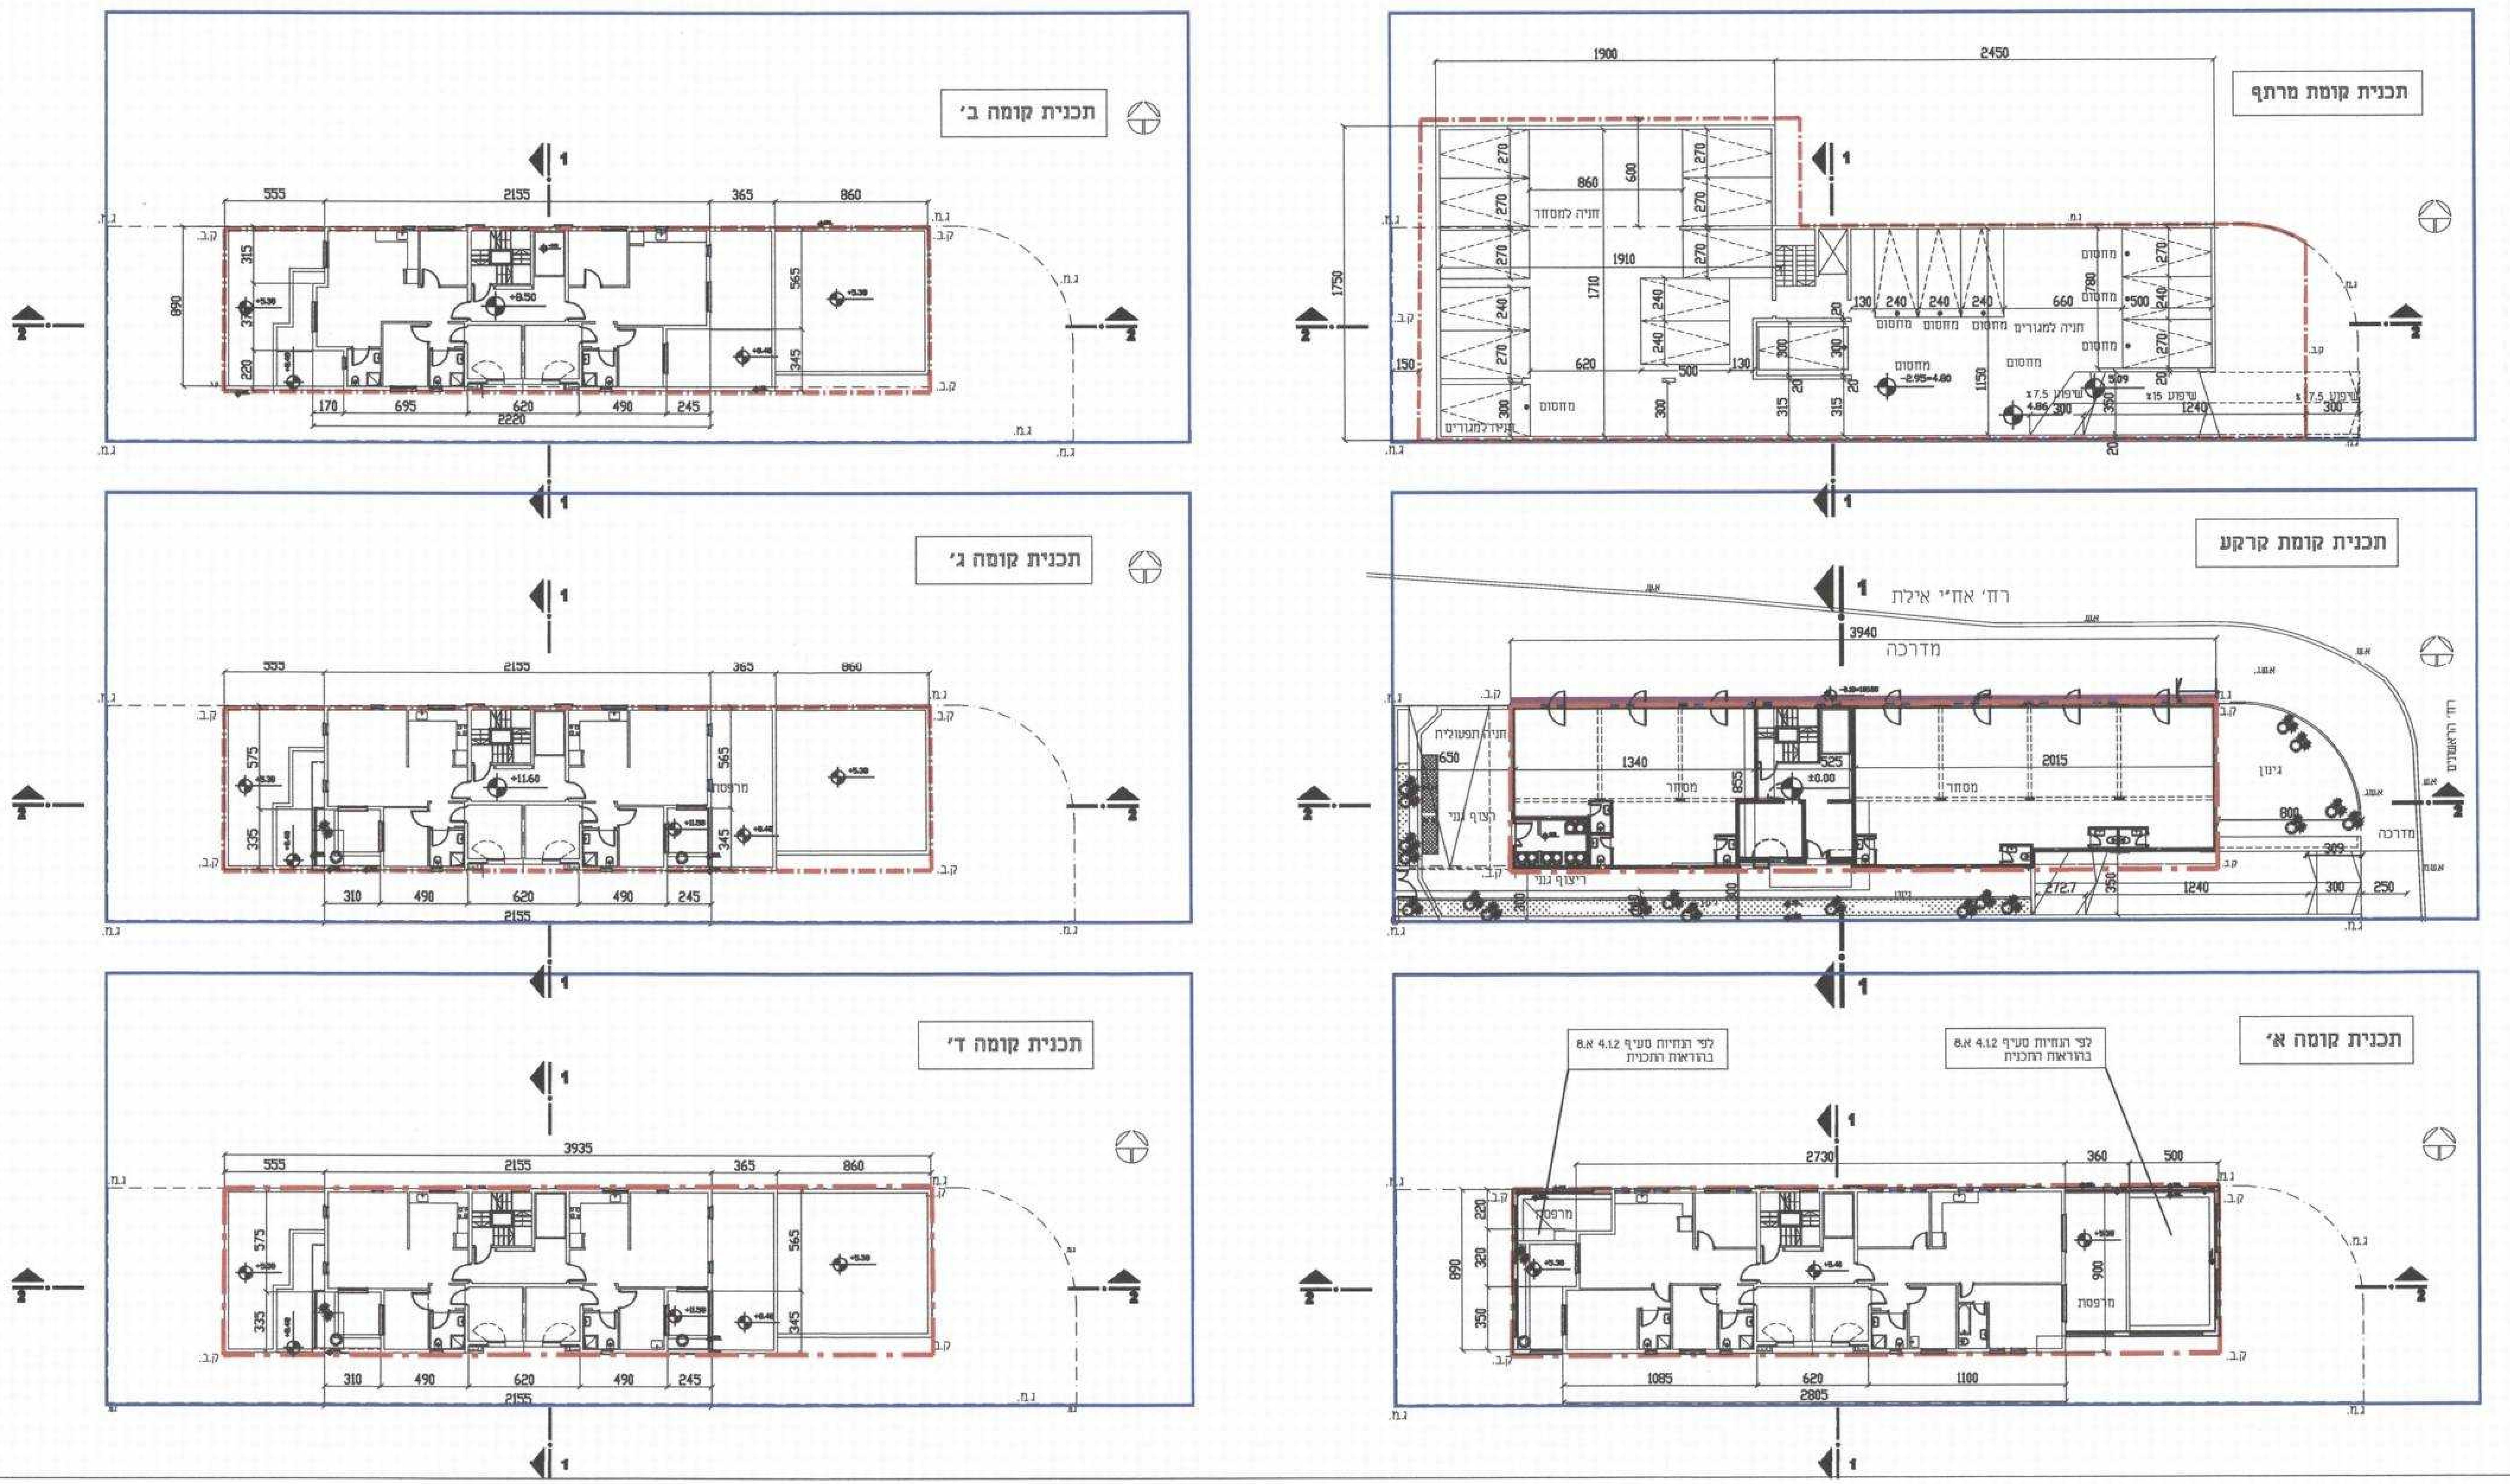

מקרא:

גבול תכנית
חזית מסחרית
קו בנין
קו בנין לחניה תת קרקעית

תכנית מספר חפ\1612\ו\1

שינוי הוראות בניה בחלקה 40 בגוש 11575 רח' הראשונים 35

נספח בינוי

מנחה אך מחייב בנסיגות של קומות בהתאם לחתך 2-2

איחוד וחלוקה	סמכות ראשית	אופי התכנית
-	ועדה מחוזית	תכנית שמכוחה ניתן להוציא היתרים

מחוז: חיפה
מרחב תכנון מקומי: חיפה
רשות מקומית: חיפה
שם הישוב: קרית חיים

שטח התכנית: 1.446 דונם
קנ"מ: 1:250

משרד הפנים
הועדה המחוזית לתכנון ולבניה
מחוז חיפה
13. 11. 2012
נתקבל
תיק מס'

גושים וחלקות בתכנית:

גוש	סוג הגוש	חלקות במלואן	חלקות בחלקן
11575	מוסדר	40	95

הודעה על הפקדת תכנית מס'
פורסמה בילקוט הפרסומים מס' 6173
ביום 16.12.10

חתימת מוסד התכנון:

חוק התכנון והבניה, התשכ"ה - 1965
משרד הפנים - מחוז חיפה
הוועדה המחוזית החליטה ביום: 22.3.11
לאשר את התכנית
☒ התכנית לא נקבעה טעונה אישור השר
☐ התכנית נקבעה טעונה אישור השר
22.11.11
תאריך
יו"ר הוועדה המחוזית

הועדה המקומית לתכנון ובניה - חיפה
תכנית ת.פ. מס' חפ/1612/ו/1
הומלץ להפקדה
בישיבה ה - 64 - ב - 10.04.06
יושב ראש הועדה
מהנדס העיר
תכנית חפ/1612/ו/1 תואמת לתכנית 1612/ו שהונה בועדה המקומית

שלב: מתן תוקף **מהדורה:** 11 **תאריך:** 18.10.2012

הודעה על אישור תכנית מס'
פורסמה בילקוט הפרסומים מס'
ביום

שמות וחתימות:

	שם / כתובת / טלפון / פקס	דוא"ל / חתימה
יזום ומגיש התכנית	מר שמרן אורי; רח' הראשונים 13-ק. חיים 26302; 052-6818500	-
בעל הזכויות בקרקע	מר שמרן אורי; רח' הראשונים 13-ק. חיים 26302; 052-6818500	-
בעל הזכויות בקרקע	עיריית חיפה (חלקות דרך); רח' ביאליק 3 - מיקוד 33112; 04-8356151	-
בעלים	קרן קיימת לישראל; ת.ד. 7283 - ירושלים 91072; 02-6707411	-
עורך התכנית	א. מלמוד - אדריכל; רח' ירושלים 10 - חיפה 33072; 050-7168800; פקס 04-8620045	mlamoudarch@gmail.com
מודד	מאנוס מהנדסים תכנון ומדידות בהנדסה אזרחית; רח' עבאס 91 - חיפה 35376; 04-8532451; פקס 04-8511808	

נספח בינוי לתכנית חפ/1612/ו/1 - 12.11.12