

מחוז צפון
תחום שטופט מוניציפלי עיריית נהריה
מרחב תכנון מקומי נהריה
שטחי תכנית מתאר מס' ג' 13533 -
מגורים מעולב שיימושים ציבוריים ומסחר

נספח ב': נספח נעיצים בוגרים מחייב

התחנה שטחי לתכנית המתאר ג' 851, ג' במ/103 וג' 10715

יחסי ומניעי התכנית : עיריית נהריה והעדה המקומית לתכנון ובניה עיר נהריה
 פד' הגנתן 19, נהריה - פל': 04-9879811
 ת.ד. 78 פקס: 04-9922303



בעלי הקרקע : עיריית נהריה
 פד' הגנתן 19, נהריה - פל': 04-9879811
 ת.ד. 78 פקס: 04-9922303



עורכת התכנית : ארד' רוזנברג פינה
 רח' ביאליק 7, חיפה - פל': 04-8666950
 פקס: 04-8643152

מורד מוסמך : ירד יוסי - מס' רישון 784
 רח' פריז 7 א', נהריה - פל'פקס: 04-9922511

שטח התכנית : 1.84 ד'
 תאריך : נובמבר 2012
 קב"מ 1:250

הקרקע הפלולה בתכנית :
 גוש 18170 חלקת פלמות: 151
 חלקי חלקות: 63

הקרקע המקומית לפני התכנון ע"מ, נהריה
 החליטה בהתאמה מס' 2002/13 מיום 20.6.12
 על: ביז' תכנית זו לעדה המועצת לבניה ולתכנון ערים
 על: תחילת המקרה
 מיום: 3.12.12


Blank space for additional information or notes.

ניתוח נעיצים

מס' עץ	סוג העץ	יעוד
1	פיקוס השדרה	שימור
2	פיקוס השדרה	העתקה
3	פיקוס השדרה	העתקה
4	פיקוס השדרה	העתקה
5	עץ תות	עקירה
6	סיסם הודי	עקירה
7	דקל וושינגטוניה	העתקה

מקרא :

- גבול תכנית
- גבול תא שטוח ומספרו
- מספר הדרך
- קו ביז' רוחב הדרך
- גבול חלקה רשומה ומספרה
- גבול גוש
- מספר גוש
- קו ביז' קו ביז' לחניון
- קו ביז' לחניון
- עץ לשימור
- עץ להשתקה
- עץ לעקירה

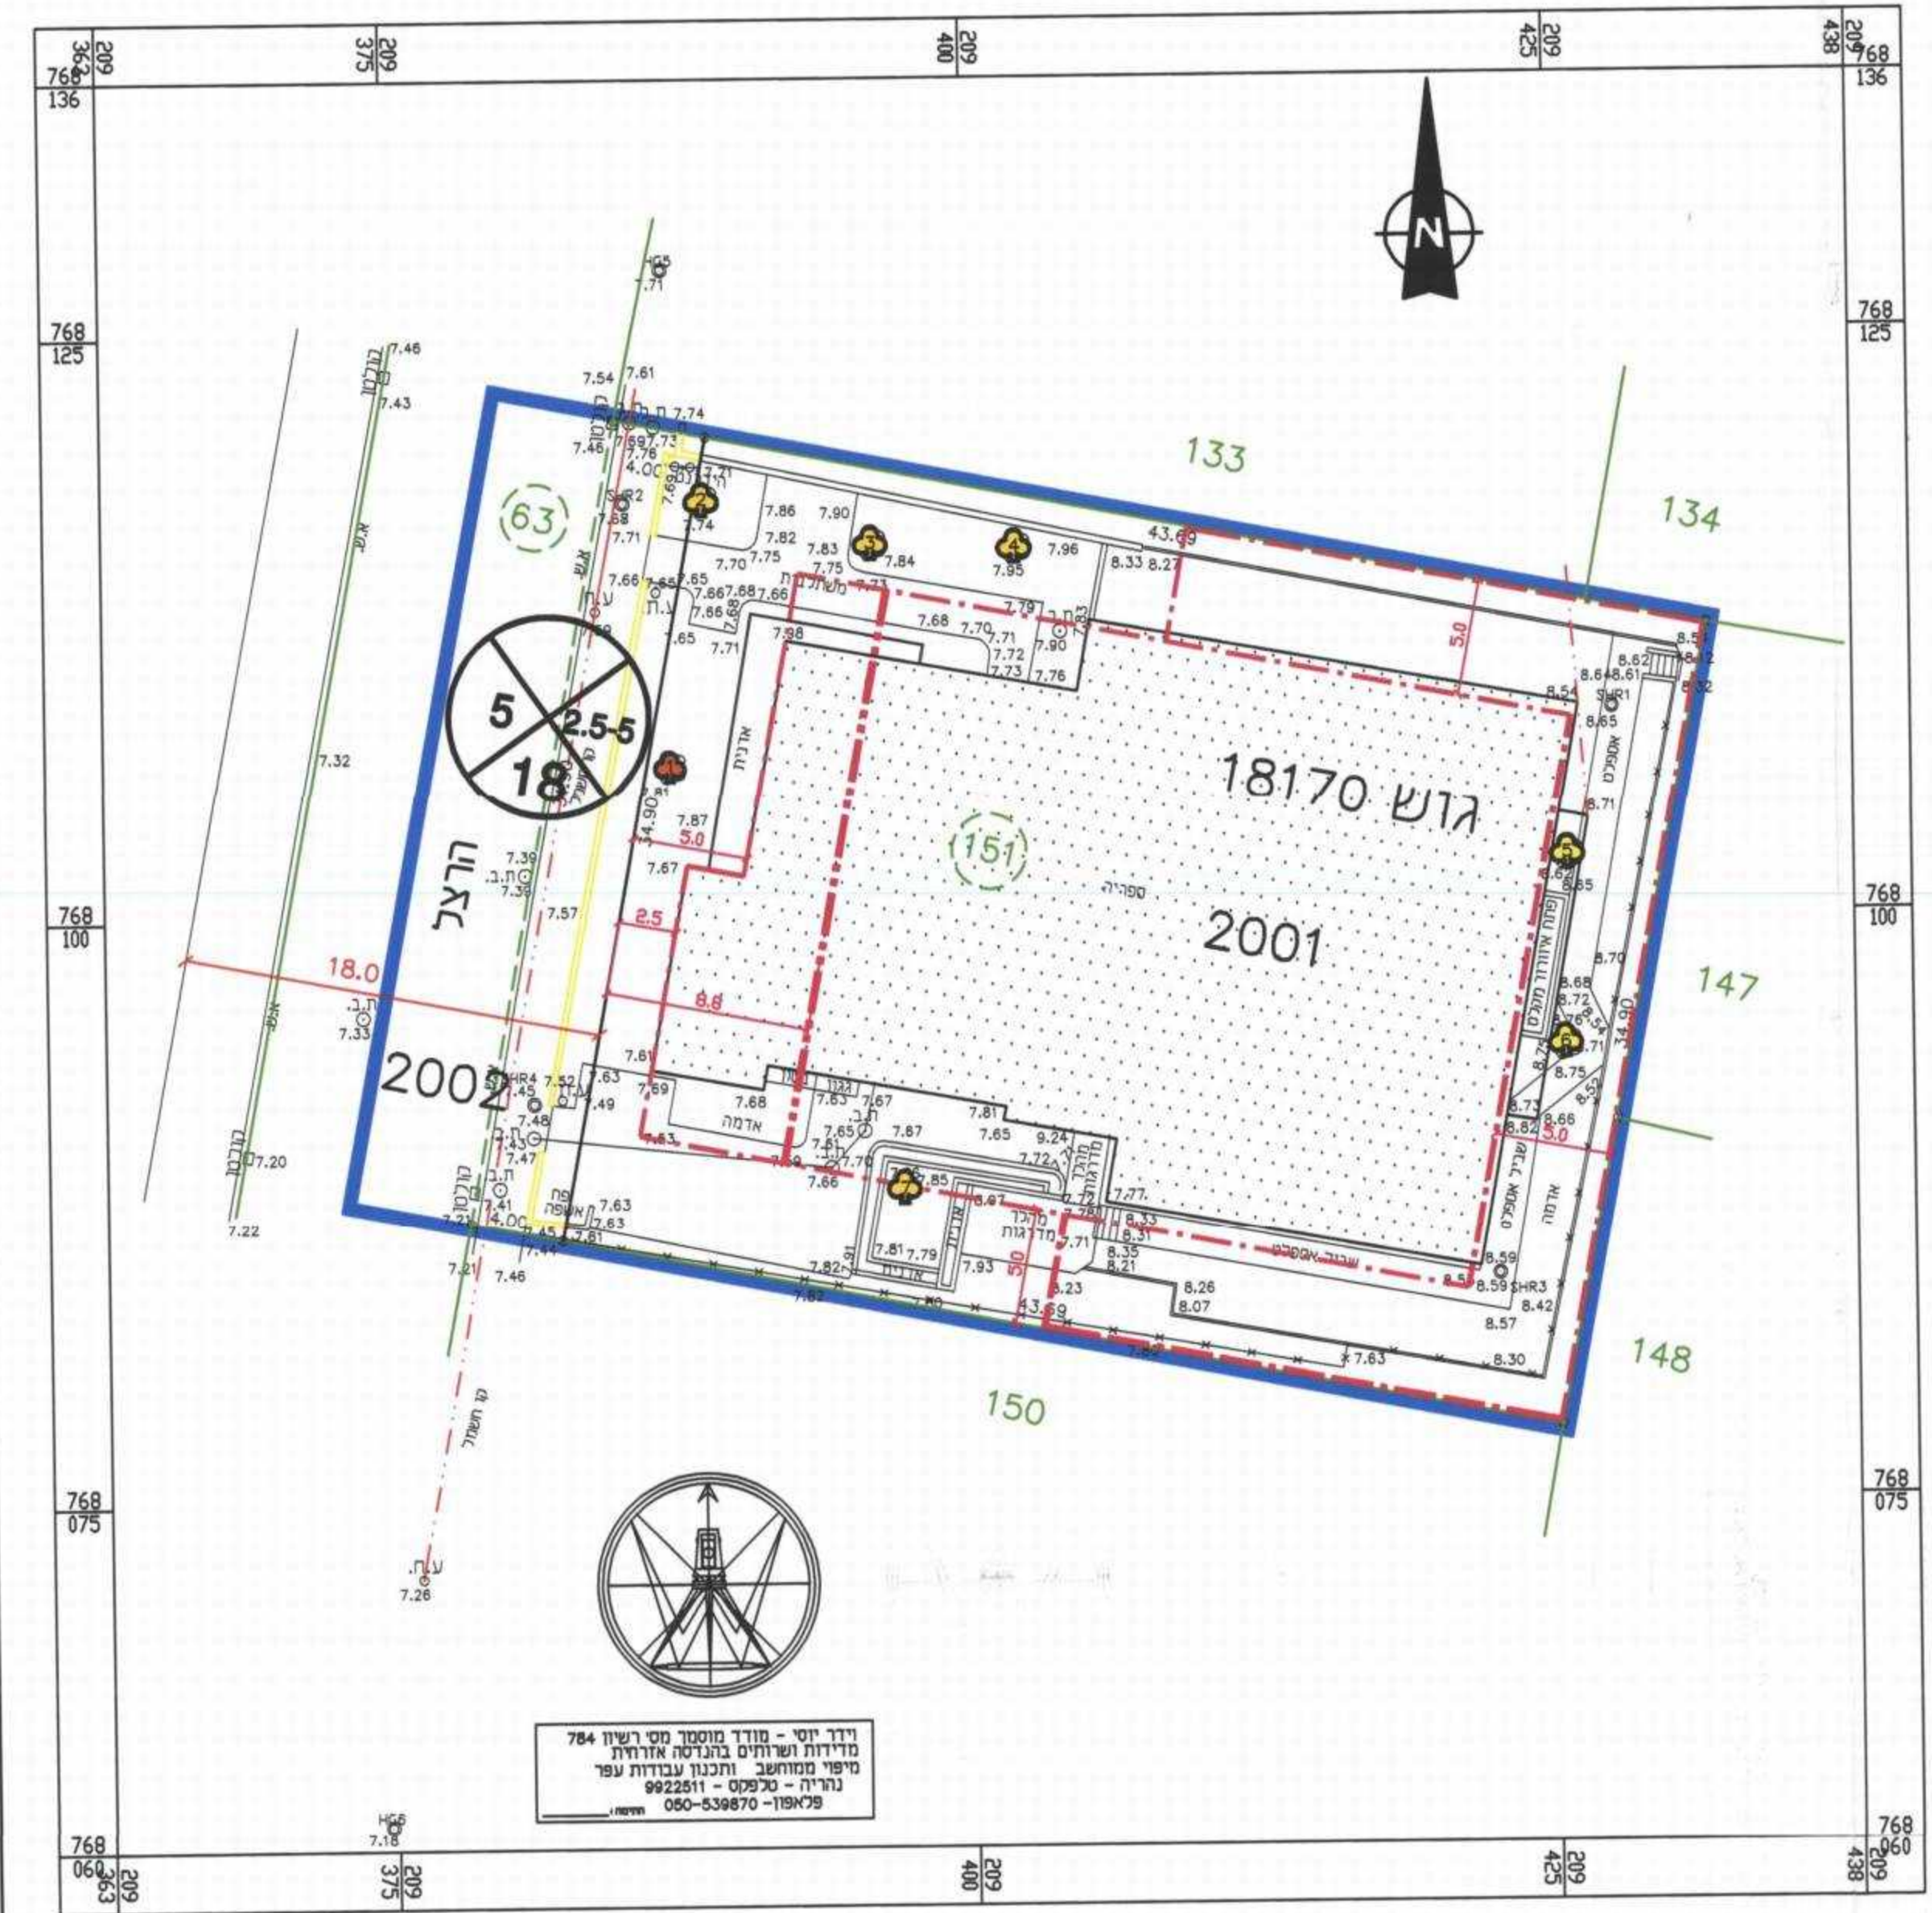

ירד יוסי - מורד מוסמך מירושן 784
 מדידות ושחזור בהנדסה אדריכלית
 מיפוי ממוחשב ותכנון עבודות עפר
 נהריה - פל'פקס: 9922511
 תל'פקס: 060-539870