

חוק התכנון והבנייה, התשכ"ה - 1965
תכנית מפורטת

תכנית מס' מכ/מק / 785

**הסדרת בניה קיימת
ברחבי רב קוק 4 טירת כרמל**

נספח התייחסות למקומות חניות

שם הנספח	
נספח מנחה	1:250
תרשים הסביבה	1:2500


הועדה המקומית לתכנון ולבניה
תאריך: 17.12.2012
תמורת הכרמלי

חוק התכנון והבניה תשכ"ה - 1965
מספר תכנית מס: מכ/מק / 785
הועדה המקומית לתכנון ולבניה החליטה
ביום 29.9.11 להפקיד את התכנית.


הודעה על הפקדת תוכנית מס' 785
פורסמה בעיתון ביום 29.9.11
ובעיתון ביום 29.9.11
(בעשומת-התייחסות)

עורך: אלה סרכסנברג
החזקנית: 5176 ה
הודעה על הפקדת התכנית מס' 785
פורסמה בילקוט הפרסומים מס': 2989
מיום: 29.9.11 עמוד: 2989

תרשים סביבה 1:2500

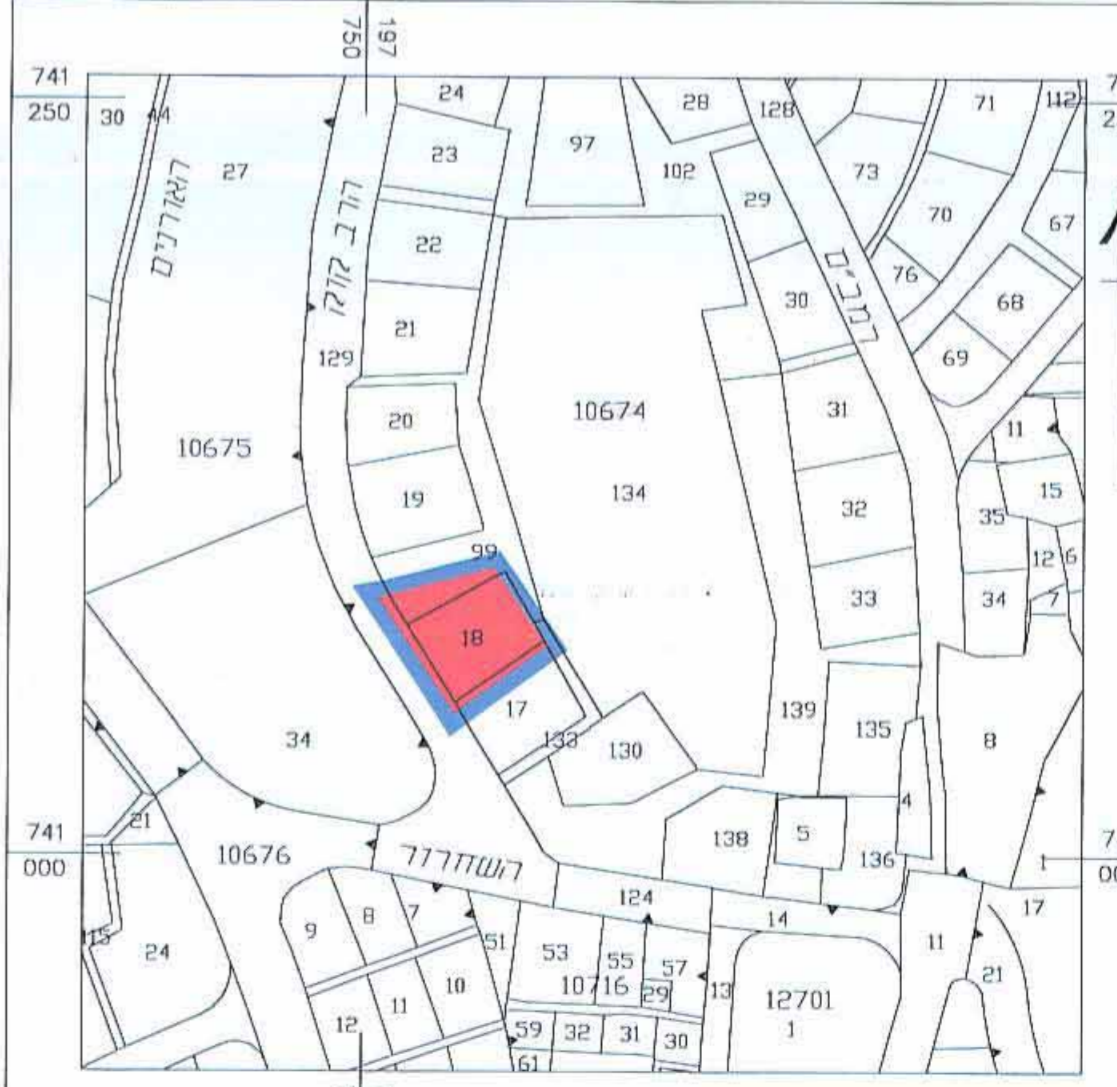

התייחסות למקומות חניה קנ"מ 1:250

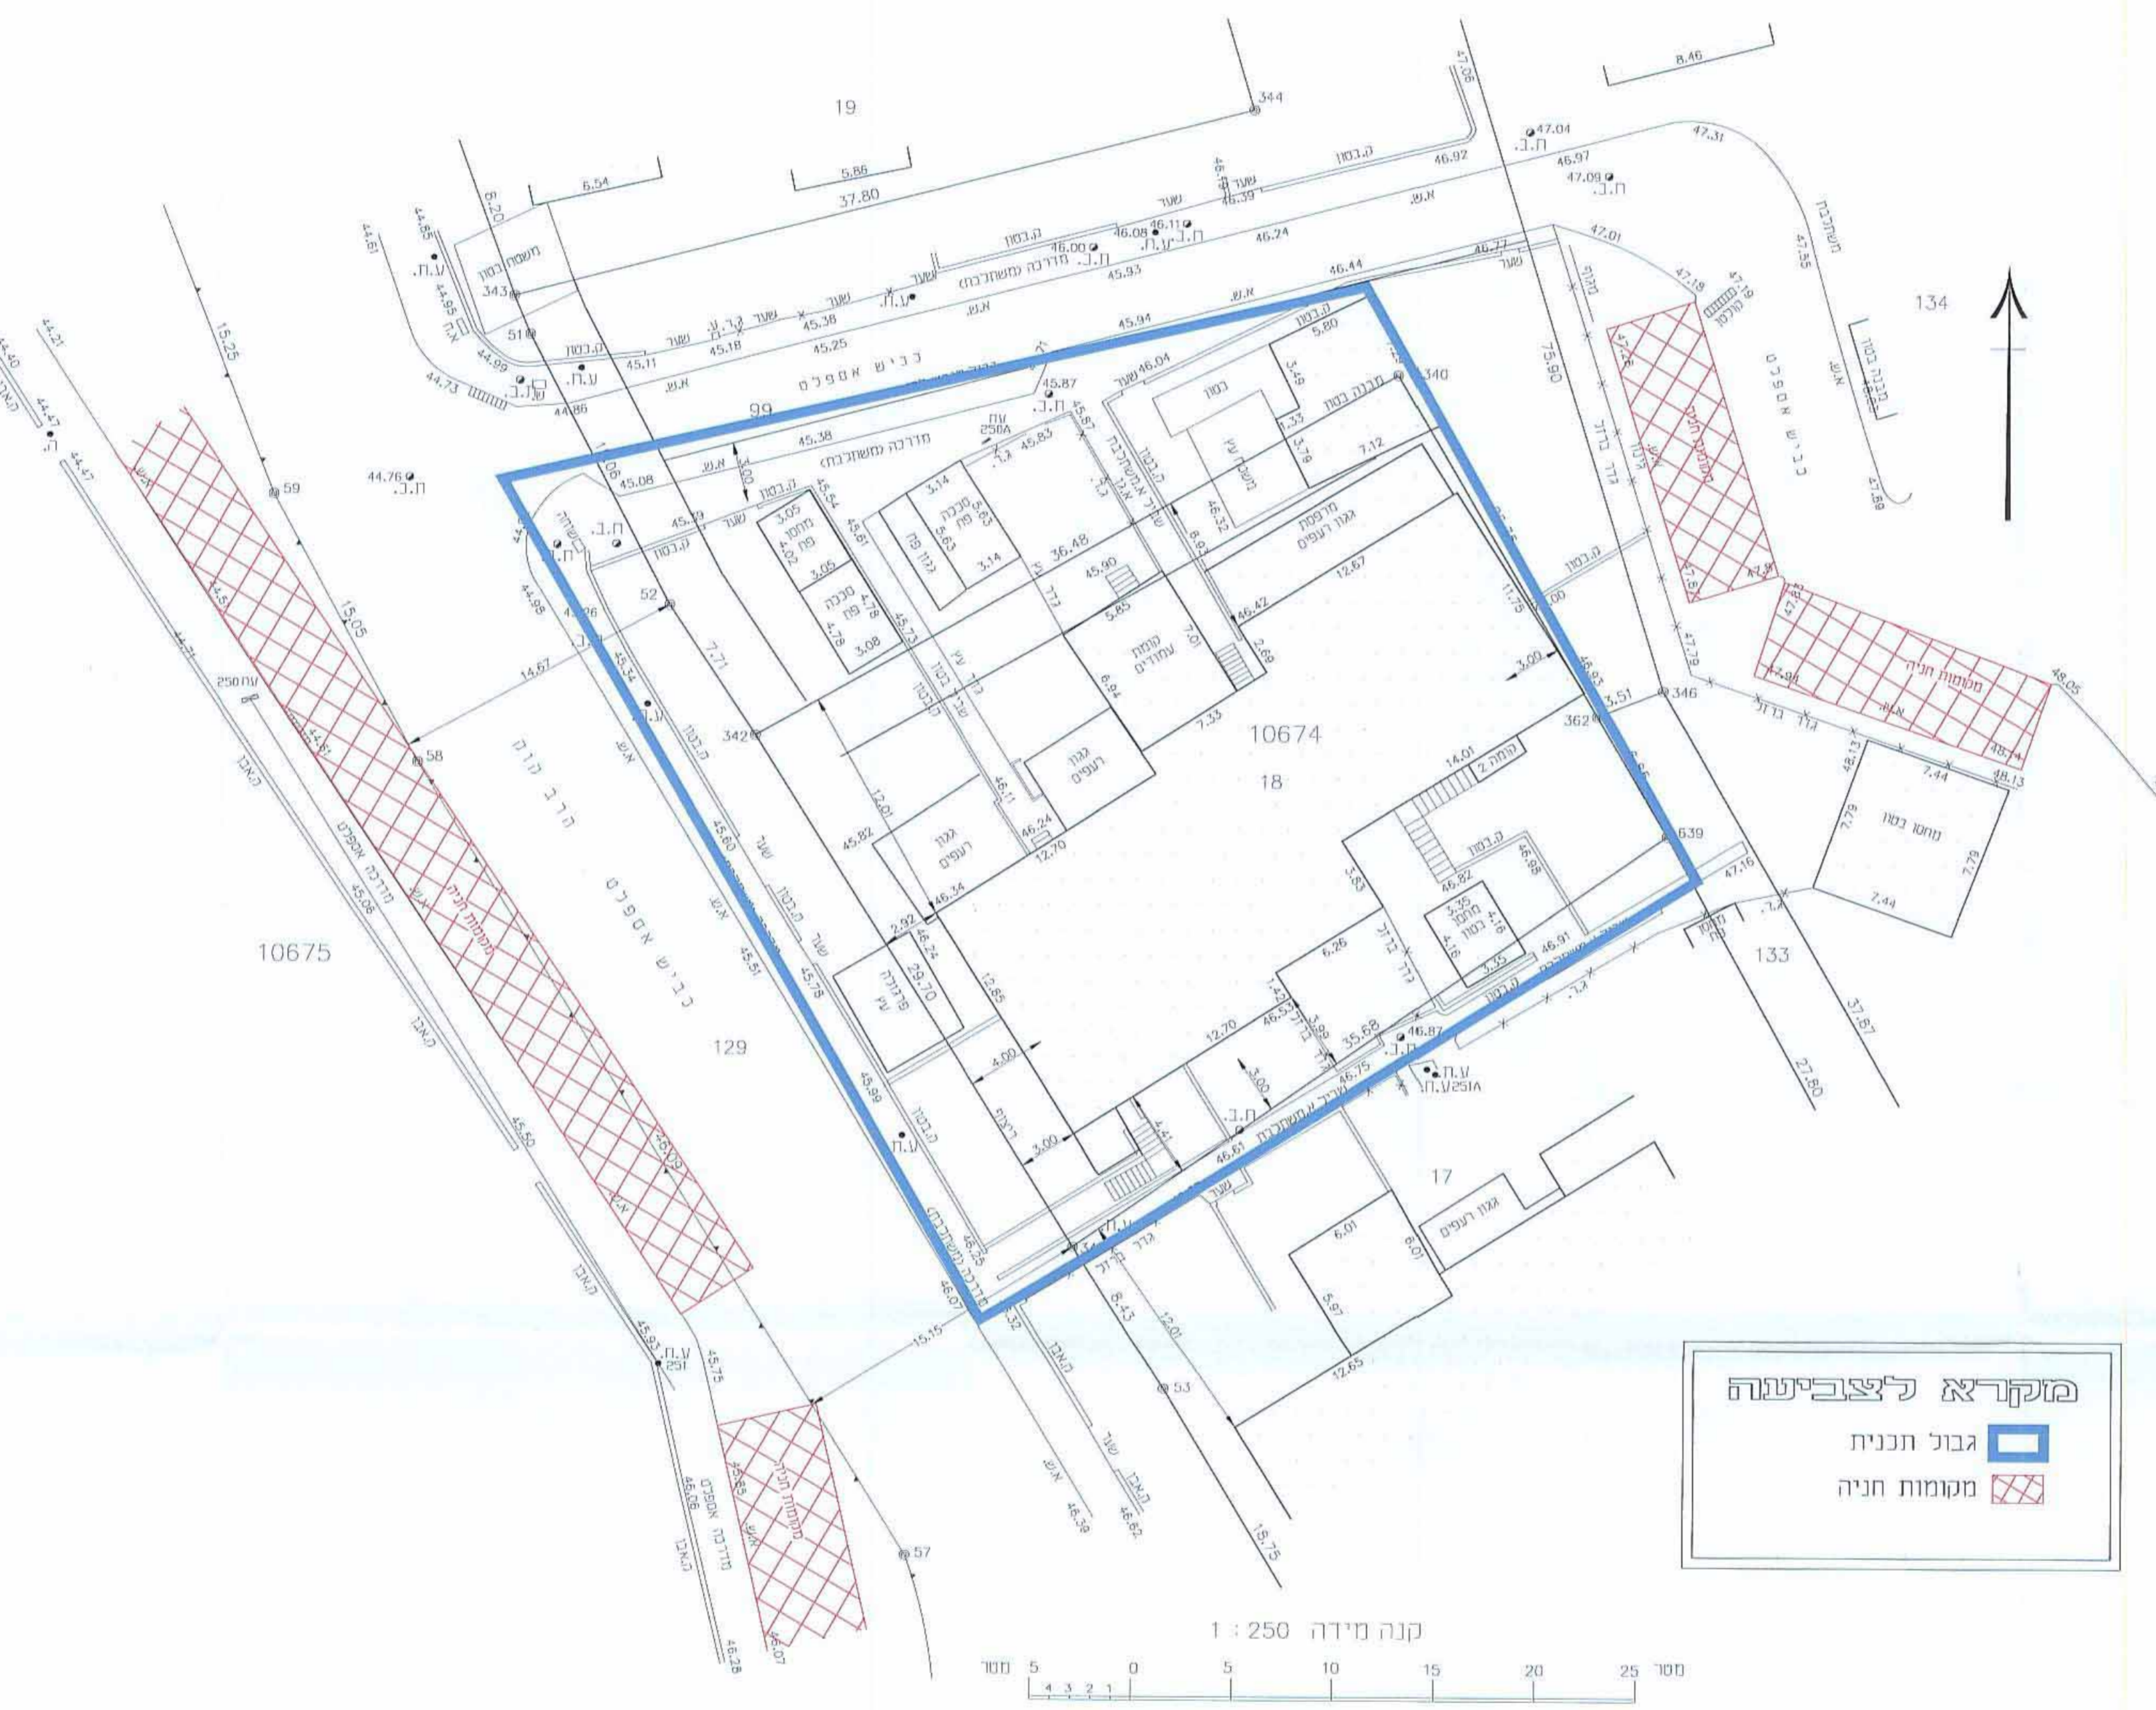

מקרא לצביעה
 גבול תכנית
 מקומות חניה



69
מ.א.א.