
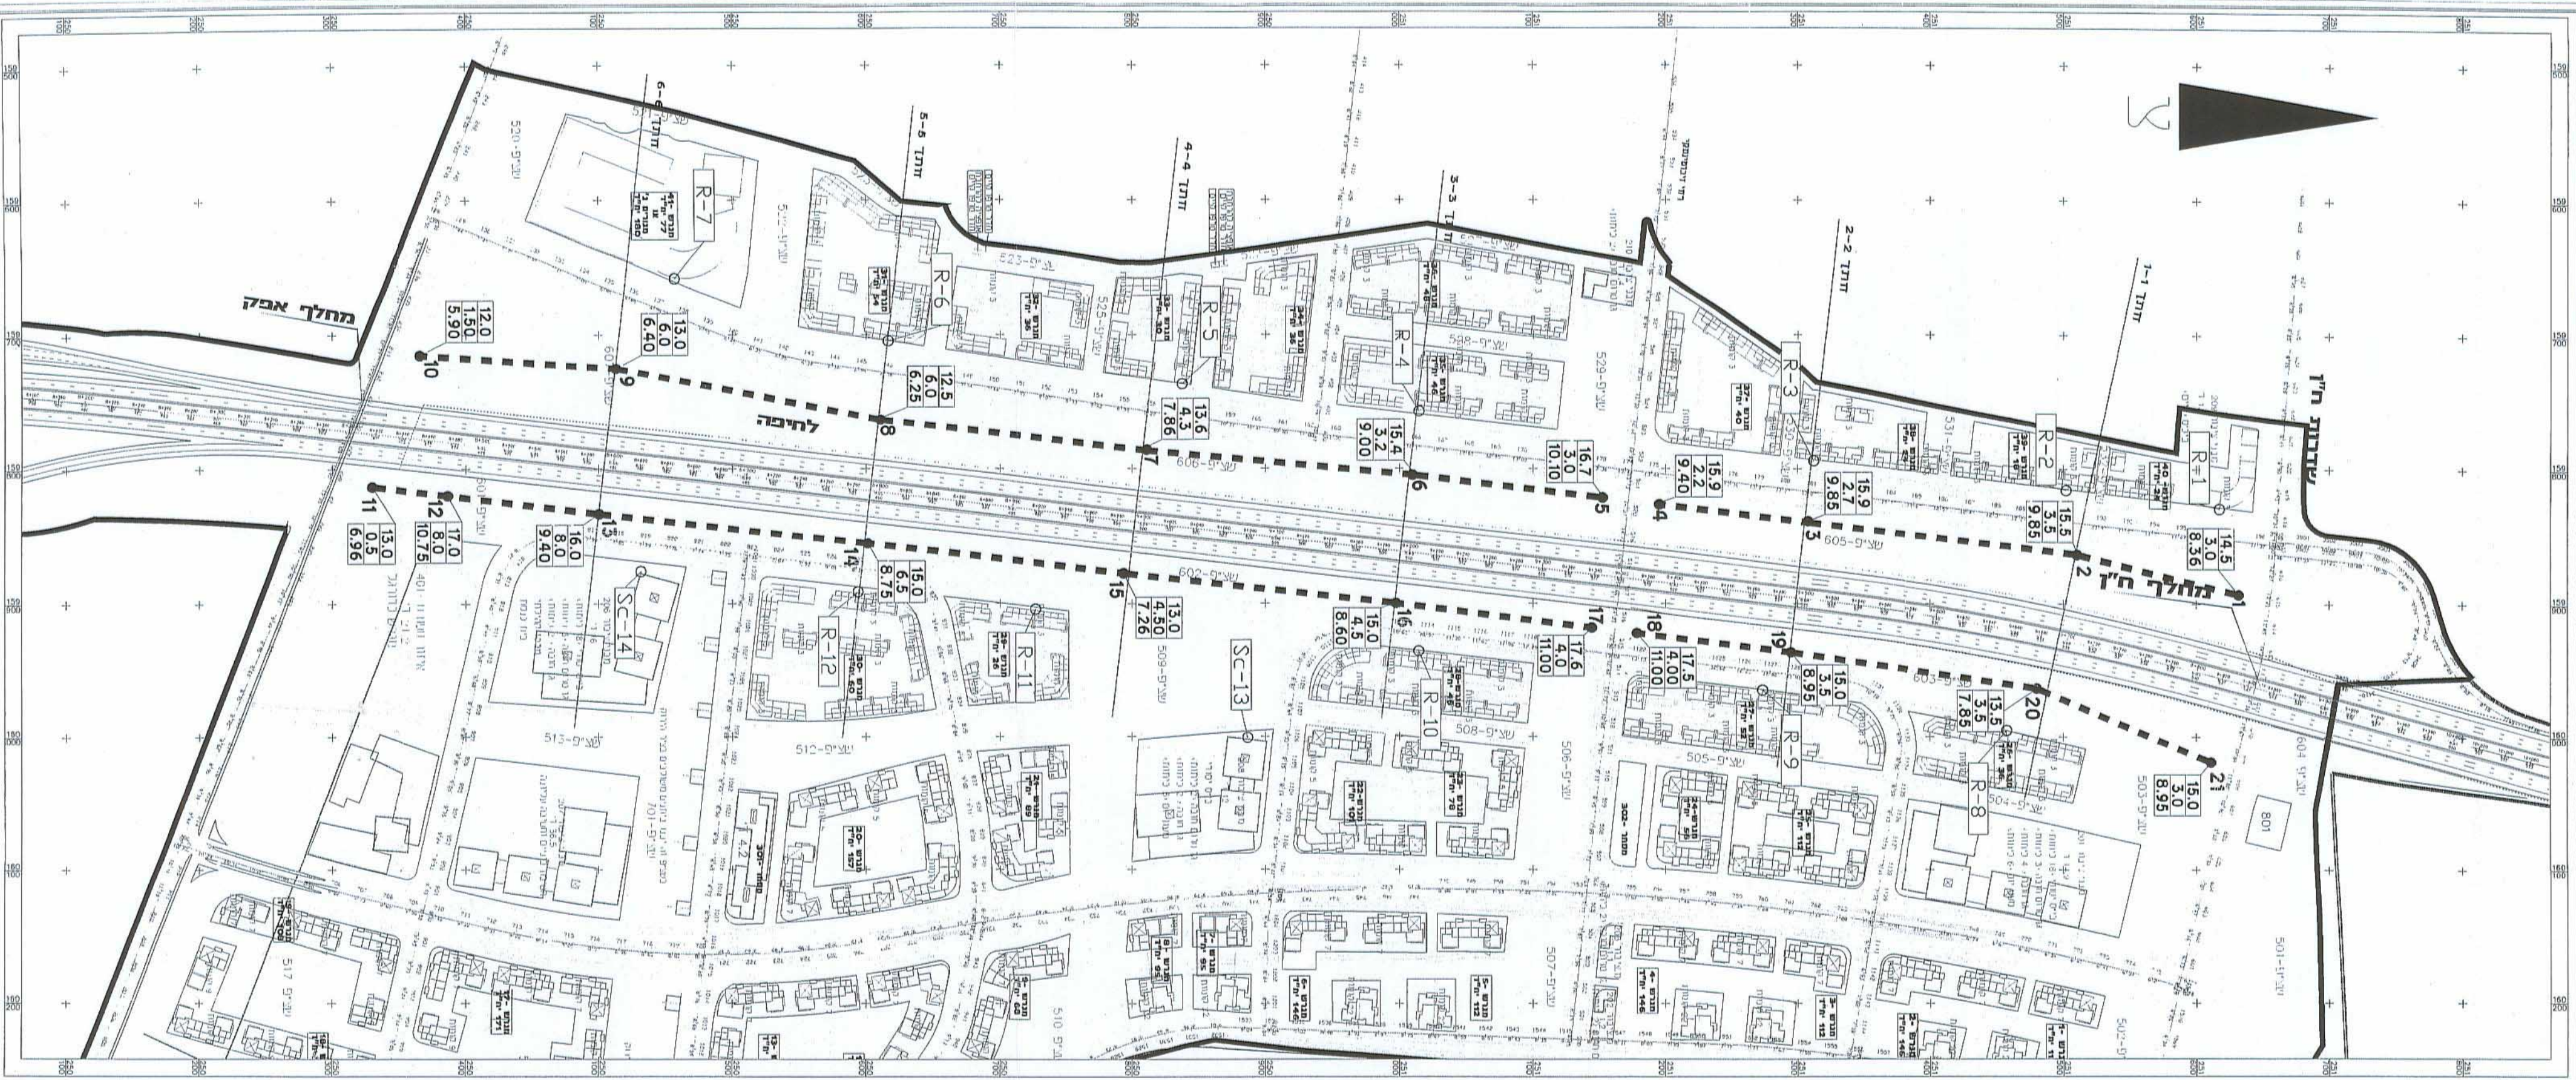


חוקי:

R-1	קולט
R-2	מותרת אקוסטי
1	גובה מותר
14.5	מפלג פי רגל
3.0	מפלג מפלס פירות
6.10	מפלג מפלס מכביש

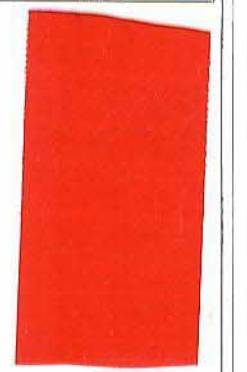

פרויקט:  
 שוכנות אפק -  
 כביש עוקף קרית  
 קר בריז מועד - 100 מ'  
 קר בריז מועד - 75 מ'

**תשריט מס' 1**  
 מיגון אקוסטי מורכב  
 כולל קולט רגש  
 ותכנית חזנית רחוב  
 נקודות

קנין  
 תוכנית 1250  
 תוכנית 10000  
 תאריך 29-12-09

עו"ד רחוב רחוב  
 רפאל 3 אור יצחק מילר 6028  
 מספר 03-6346771  
 טל 03-6346772  
 www.ilvni.co.il  
 info@ilvni.co.il

