תכנית מס' ק/425

שכונת מגורים אפק - הרחבת קרית ביאליק

תכנית מפורטת

11.1. נספח תשתיות-נספח מים

איחוד וחלוקה	שכבת ראשית משפלת בתכנית	היתרים או הרשאות
ללא	חוברת מחייבת	תכנית שניתן מכוחה להוציא היתרים

מחוז: חיפה
מרחב תכנון מקומי: קריות
רשות מקומית: קרית ביאליק
ישוב: קרית ביאליק
שטח התכנית: כ- 1127 דונם
קנה מידה - 1:2500

גושים וחלקות בתכנית:

גוש	שוג הגוש	חלקות בשלמות	חלקי חלקות
10160	מוסדר	6-12	—
10419	מוסדר	8	16
10422	מוסדר	60	113
10431	מוסדר	—	215,323,334
10432	מוסדר	—	39,59,64
10433	מוסדר	2,9,14,16,18	8,11
10441	מוסדר	—	3,6
10442	מוסדר	3,12,21	—
10445	מוסדר	2,257	235,256
10446	מוסדר	—	105,106,112,113,118
18076	מוסדר	—	3

חתימת מודד:

שלב: תוקף מס' מהדורה: 17 תאריך עדכון: 7.01.2013

אישור/חתימות מוסדות התכנון:

הועדה המקומית לתכנון ולבניה-קרית ים
קרית מוצקין, קרית ביאליק, קרית ים
תכנית ב. ע. מפורטת מס' 425
הומלץ להפקדה
בישיבה ה- 2001000.5 ב.מ. 12/11/2007
יו"ר הועדה המקומית יושב ראש הועדה

שמות וחתימות:

מגיש התכנית	שם: מנהל מקרקעי ישראל		חתימה:
	כתובת: רח' פל ים 15 חיפה		תאריך:
	טלפון: 04-8630855	פקס: 04-6558213	דוא"ל: yoelbo@mmi.gov.il
בעל עניין בקרקע	שם: מנהל מקרקעי ישראל		חתימה:
	כתובת: רח' פל ים 15 חיפה		תאריך:
	טלפון: 04-8630855	פקס: 04-6558213	דוא"ל: yoelbo@mmi.gov.il
בעל עניין בקרקע	שם: עריית קרית ביאליק		חתימה: עיריית קרית ביאליק
	כתובת: רח' ירושלים 16 ק. ביאליק		תאריך:
	טלפון: 04-8780820	פקס: 04-6558213	דוא"ל:
בעל עניין בקרקע	שם: קק"ל		חתימה:
	כתובת:		תאריך:
	טלפון:	פקס:	דוא"ל:
בעל עניין בקרקע	שם: רשות הניקוז		חתימה:
	כתובת:		תאריך:
	טלפון:	פקס:	דוא"ל:
בעל עניין בקרקע	שם: פרטיים		חתימה:
	כתובת:		תאריך:
	טלפון:	פקס:	דוא"ל:
עורך התכנית	שם: משה צור אדריכלים בע"מ - ארנה צור		חתימה:
	תעודת זהות: 004549606		21141
	כתובת: רח' דיזנגוף 54 חיפה		תאריך:
	טלפון: 04-8305100	פקס: 04-8305105	דוא"ל: office@mz-a.com
יועץ מערכת הספקת מים	שם: בלשה ילון מערכות תשתית בע"מ		חתימה:
	כתובת: רחוב העצמאות 31 חיפה		תאריך: 7.01.2013
	טלפון: 04-8603600	פקס: 04-8603601	דוא"ל: balasha@bj-is.com

בלשה-ילון מערכות תשתית בע"מ חיפה, העצמאות 31 ת.ד. 33600
21/01/2013

חוק התכנון והבניה, התשכ"ה - 1965
משרד הפנים - מחוז חיפה
הוועדה המחוזית החליטה ביום:
לאשר את התכנית
☐ התכנית לא נקבעה טעונה אישור השר
☒ התכנית נקבעה טעונה אישור השר
תאריך 4.2.13 יו"ר הועדה המחוזית

הודעה על הפקדת תכנית מס': 425/ק
פורסמה בילקוט הפרסומים מס' 6421
ביום

הודעה על אישור תכנית מס': 425/ק
פורסמה בילקוט הפרסומים מס' 6884
ביום 27.2.13

חוק התכנון והבניה, התשכ"ה 1965
התוכנית אושרה ע"י שר הפנים ביום
בילה שורץ-מילוא
מנהלת מינהל התכנון

חוק הליכי תכנון ובניה להאצת הבניה למגורים (הוראת שעה), התשע"א 2011
משרד הפנים - מחוז חיפה
הוועדה לקיר לאומי החליטה ביום:
לאשר את התוכנית
☐ התוכנית לא נקבעה טעונה אישור השר
☒ התוכנית נקבעה טעונה אישור השר
4.9.13
יו"ר הוועדה לקיר לאומי תאריך

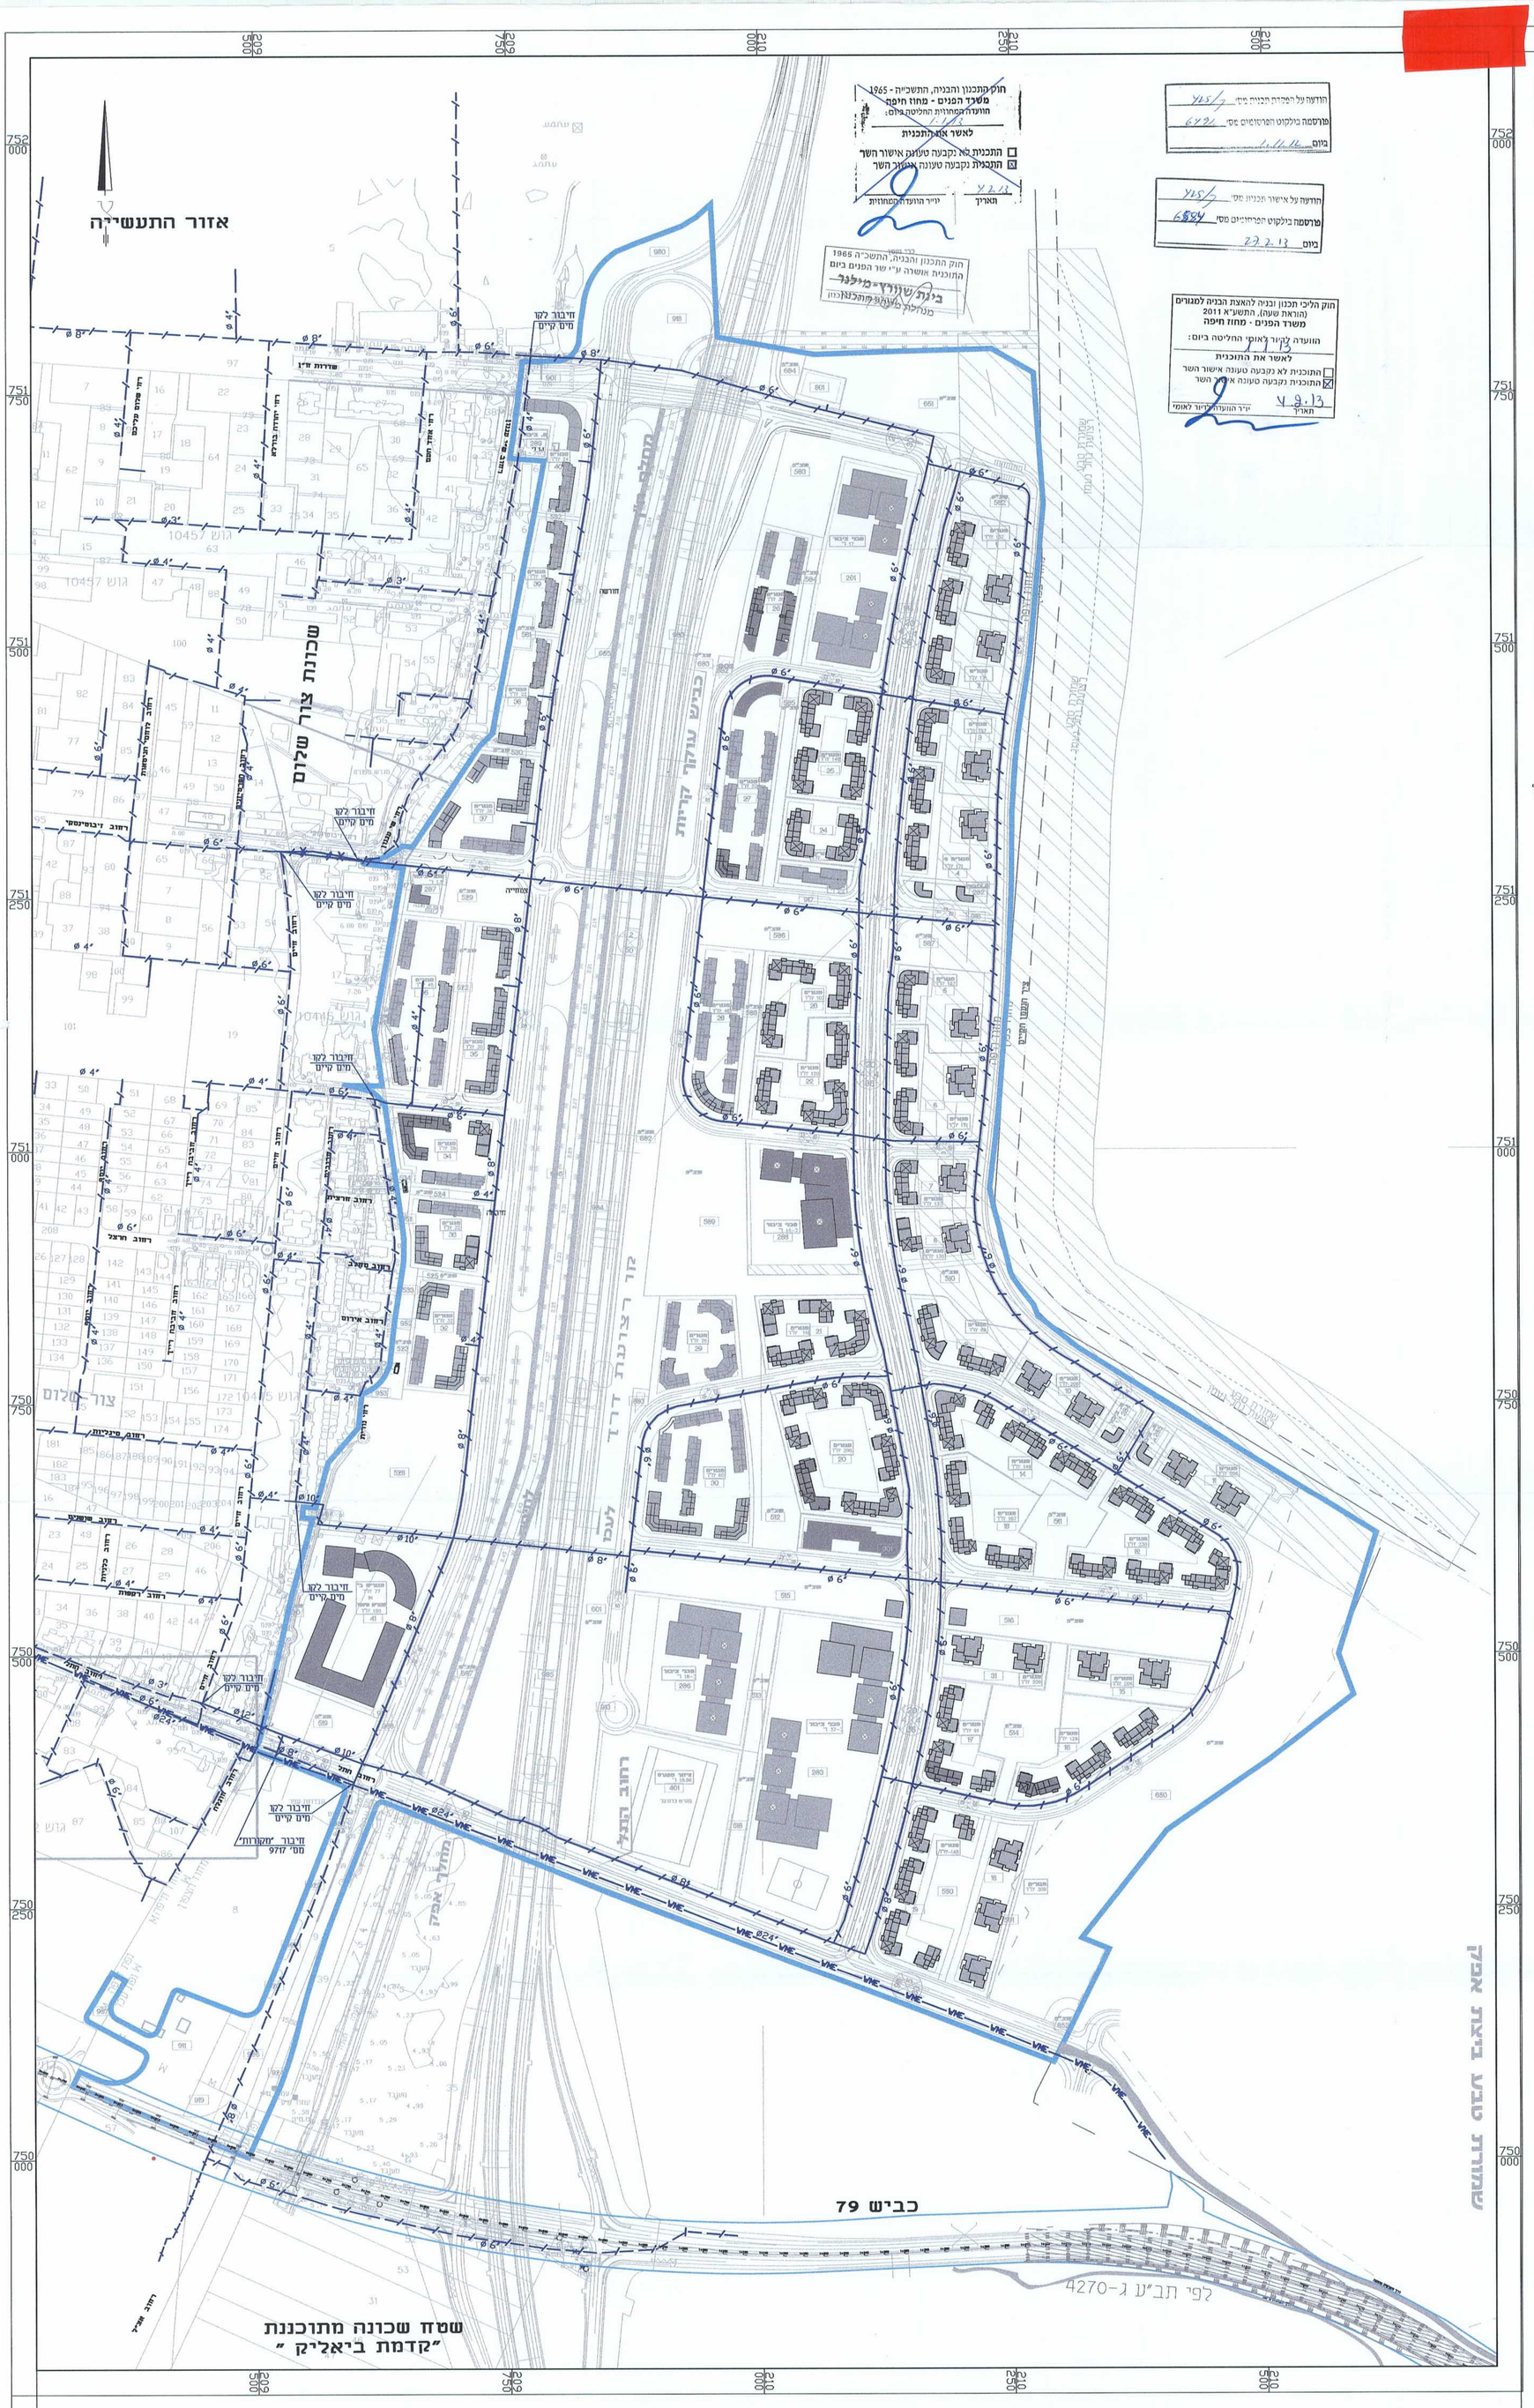

מקרא:
- קו מים מתוכנן
- קו מים קיים - תואם משוער
- קו "מקורות" קיים - תואם משוער
- גבול שטח התכנית

מס' No.	תאור השינוי REVISIONS	שורטט DRAWN	בדק BY	תאריך DATE
5	עדכונים ושינויים שונים לפי תוכנית אדריכל מיום 20.08.12	א. י.	נ. ג.	28.08.12
4	עדכונים ושינויים שונים לפי תוכנית אדריכל מיום 4.03.12 .	א. י.	נ. ג.	8.03.2012
3	עידכון על רקע תוכנית אדריכל מיום 27.11.11	א. י.	נ. ג.	5.02.2012
2	שינויים שונים .	א. י.	נ. ג.	16.05.06
1	שינויים שונים לפי תוכניות ביוני וכבישים ממרץ 2006 .	א. י.	נ. ג.	22.03.06

REVISION מהדורה 6 | FOR CONSTRUCTION לביצוע | FOR TENDER למכרז | FOR REVIEW לעיון 24.03.05

BALASHA-JALON INFRASTRUCTURE SYSTEMS LTD. בלשה ילון מערכות תשתית בע"מ
P.O. BOX 33600 HAIFA 31334 ISRAEL ת.ד. 33600 חיפה 31334 ישראל
TEL: 04-8603600 FAX: 04-8603601 E-MAIL:balasha@bj-is.com

PLACE: המקום: קרית ביאליק
PROJECT: שם העבודה: שכונת מגורים "אפק" תכנית מתאר מס' 425/ק
OWNER: המזמין: מנהל מקרקעי ישראל בע"מ באמצעות בוכמן - קודן - הורוביץ
SUBJECT: נושא השרטוט: 11.1 נספח תשתיות - נספח מערכת המים תכנון כללי

עורכים ומאשרים:	תכנון: DESIGNED	שרטט: DRAWN	בדק: CHECKED	אישור: APP'D
שם	נ. ג.	א. י.	נ. ג.	נ. ג.
חתימה				
תאריך	03/05	03/05	03/05	5/02/12

SHEET: גליון	FILE:	הקובץ:	מס' קטלוגי/ מס' עבודה PROJECT NO / CAT NO	SCALE: קנ"מ
383	48602500-TOKEF		X:/720-4860	1:2,500

Attached files: 48602500-TOKEF-R6-M383.PLT
מידות הגליון בס"מ: A0

Judit-I Jan 17, 2013 - 12:26pm
X:\720- KIRYAT BYALIK\4860\TIHNUN\48602500-TOKEF.dwg