

תכנית מס' ק/425
שכונת מגורים אפק - הרחבת קרית ביאליק
תכנית מפורטת
5- נספח חתכים דרך הגשרים
מעל כביש עוקף קרית


מחוז: חיפה
מרחב תכנון מקומי: קרית
רשות מקומית: קרית ביאליק
ישוב: קרית ביאליק
שטח התכנית: כ- 1027 דונם
קנה מידה: 1:500

גוש	סוג הגוש	השטח בשלמות	החלק הלקוח
10180	מסדר	12-6	—
10419	מסדר	8	16
10422	מסדר	60	113
10431	מסדר	—	215,323,334
10432	מסדר	—	39,59,64
10433	מסדר	2,9,14,16,18	8,11
10441	מסדר	—	3,6
10442	מסדר	3,12,21	—
10445	מסדר	2,257	235,256
10446	מסדר	—	105,106,112,113,118
18076	מסדר	—	3

חתימת מודד:




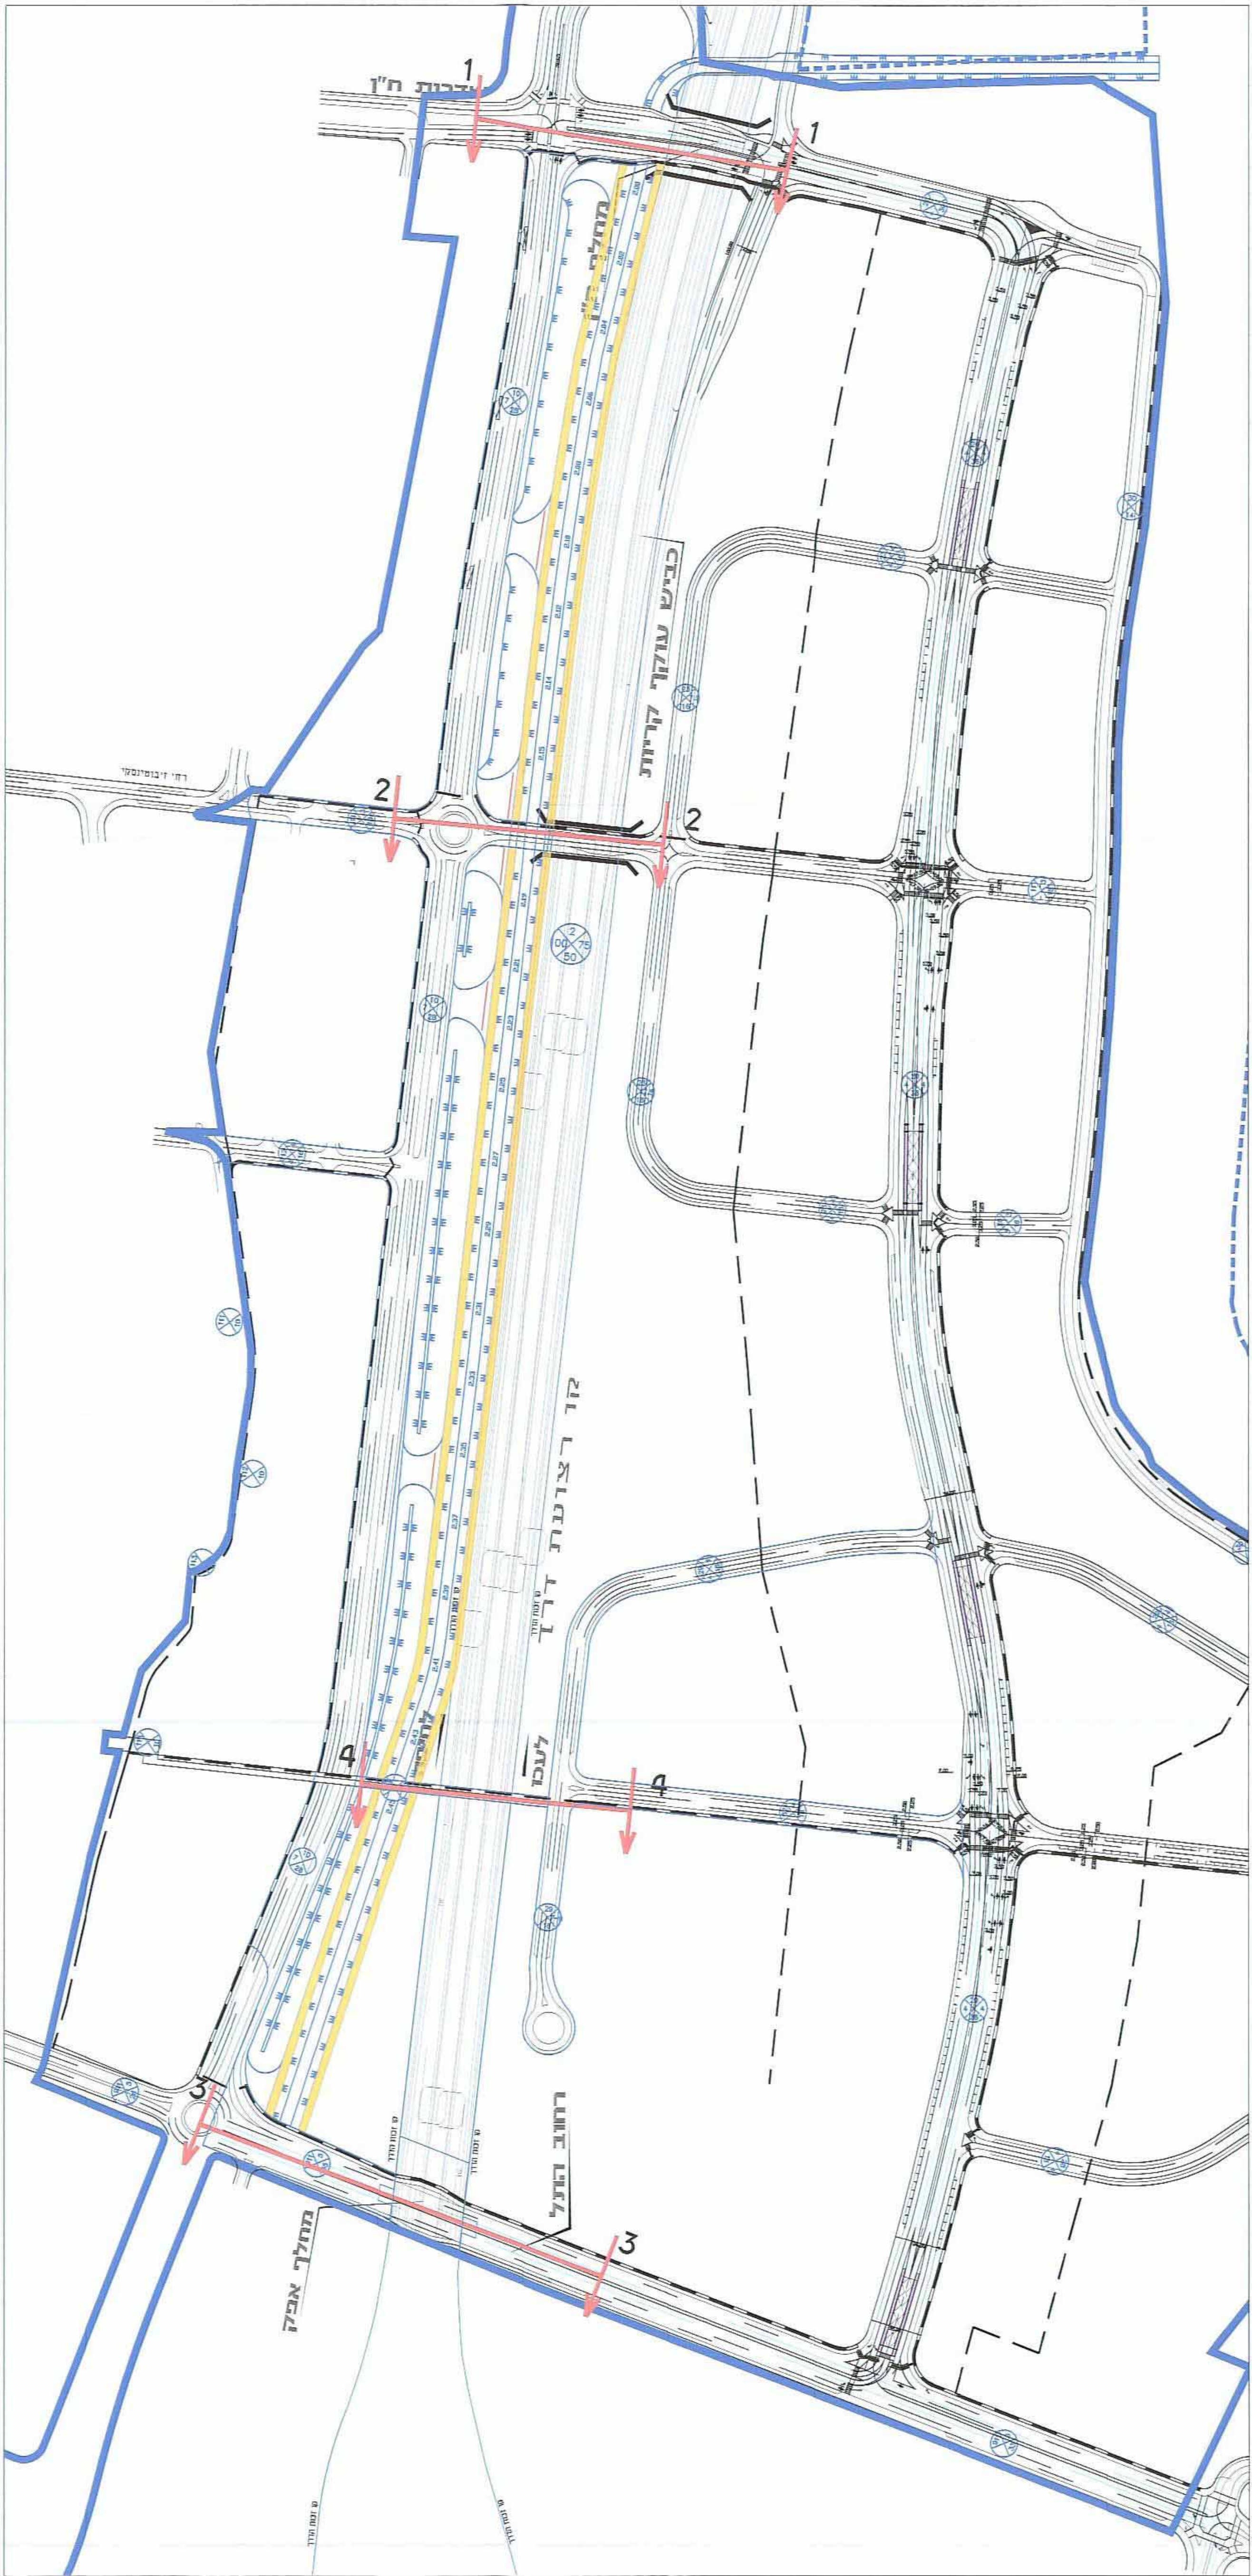


תרשים כללי לחתכים
1: 2500

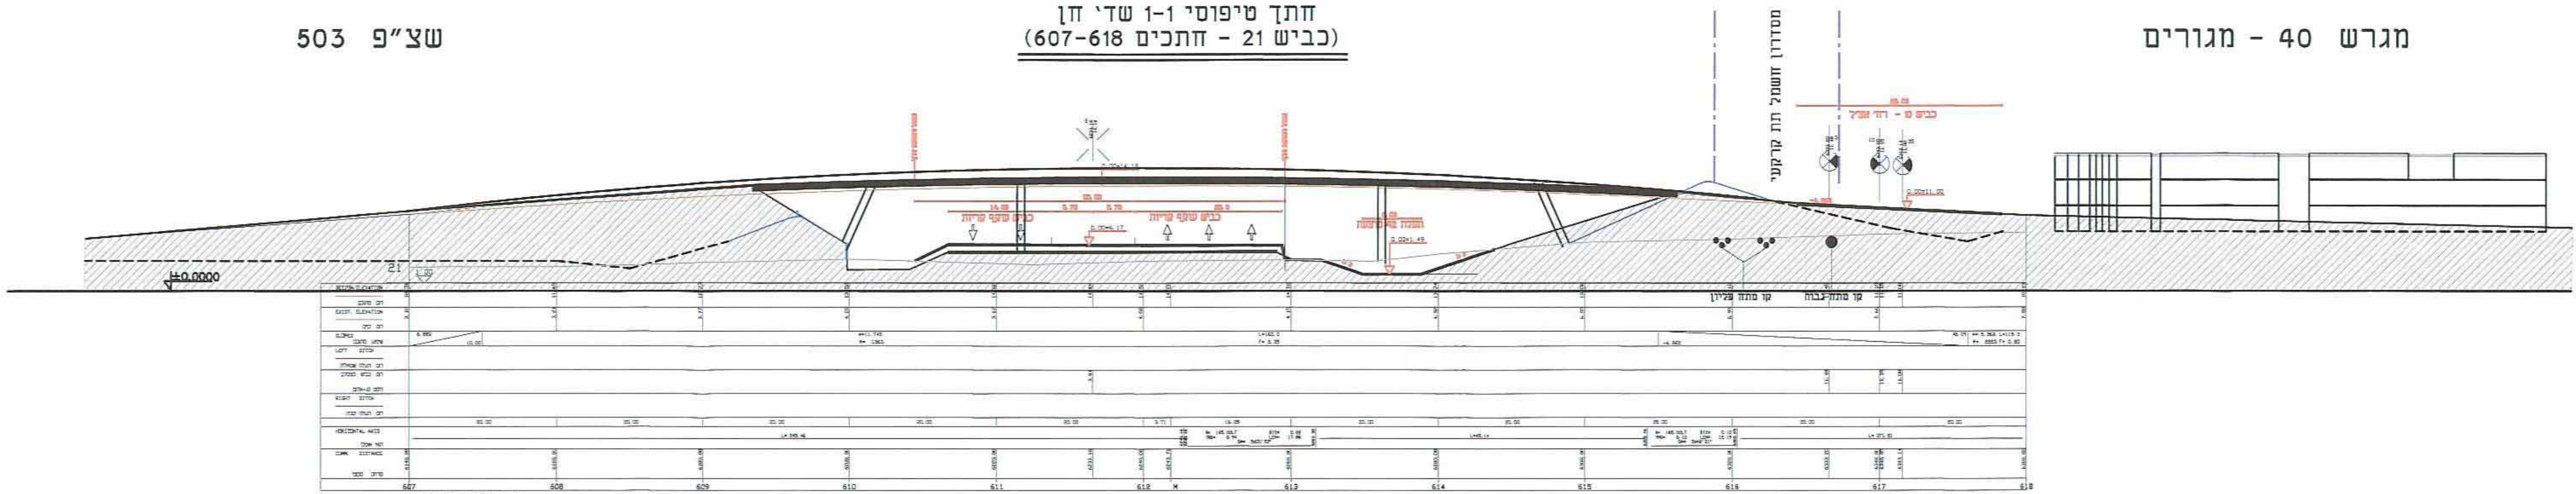

שצ"פ 503



מגרש 40 - מגורים

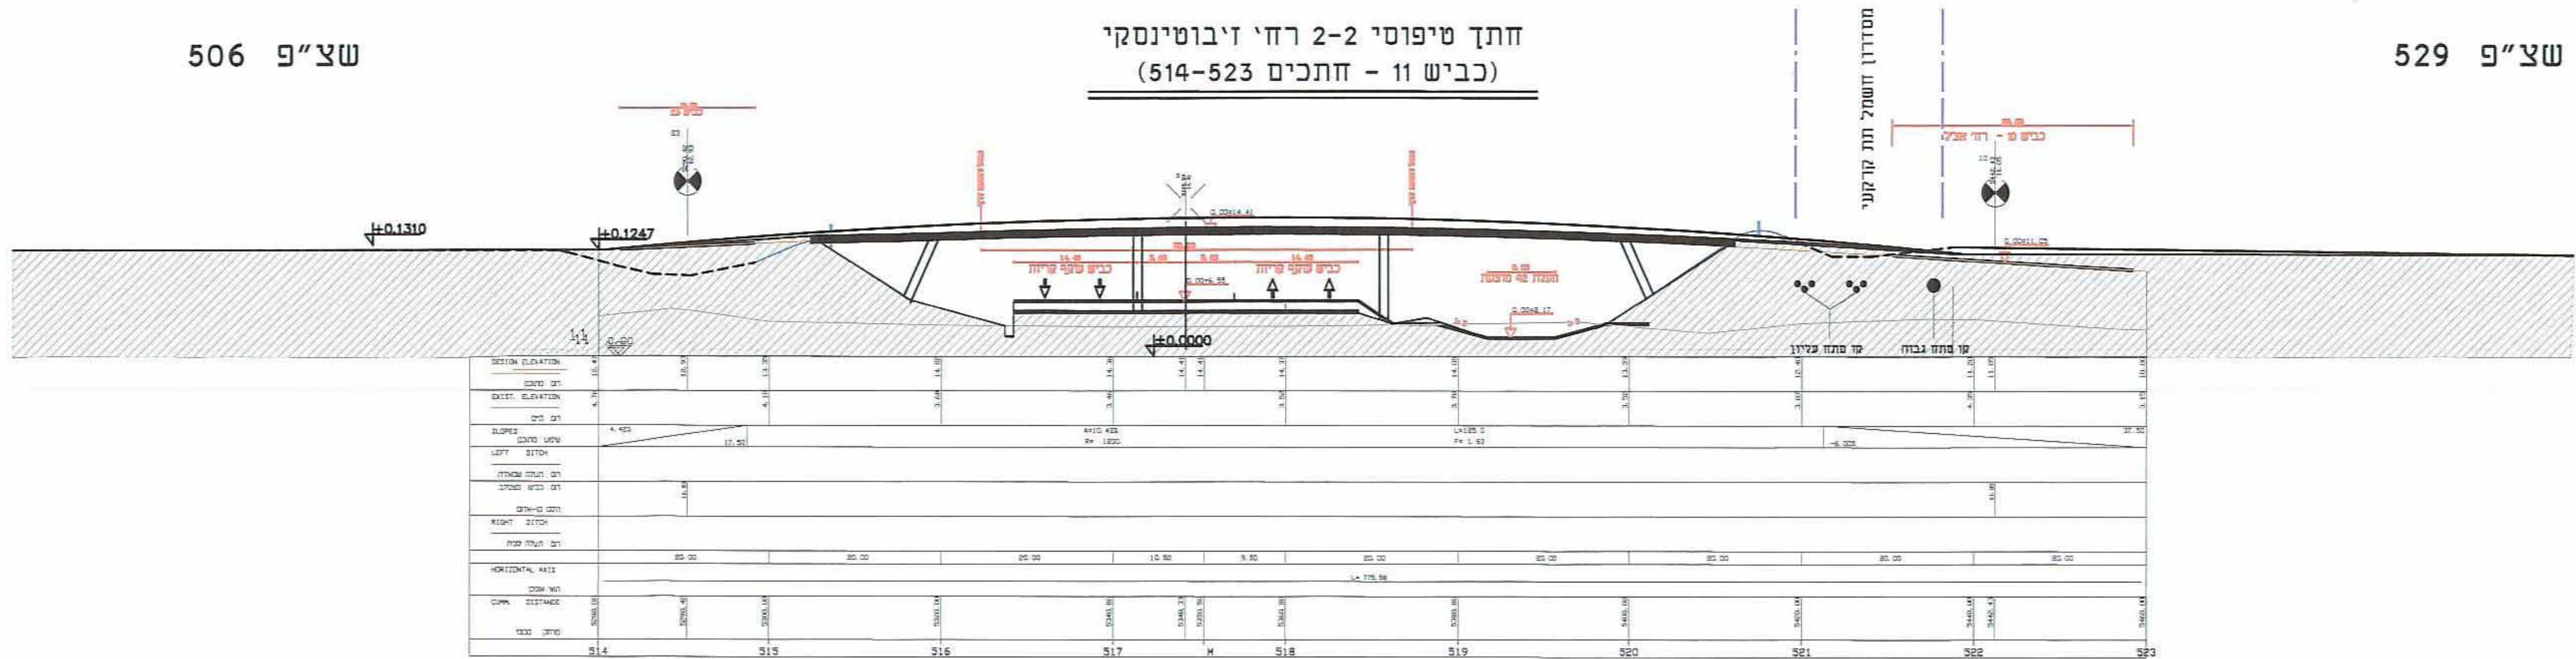

שצ"פ 506



שצ"פ 529

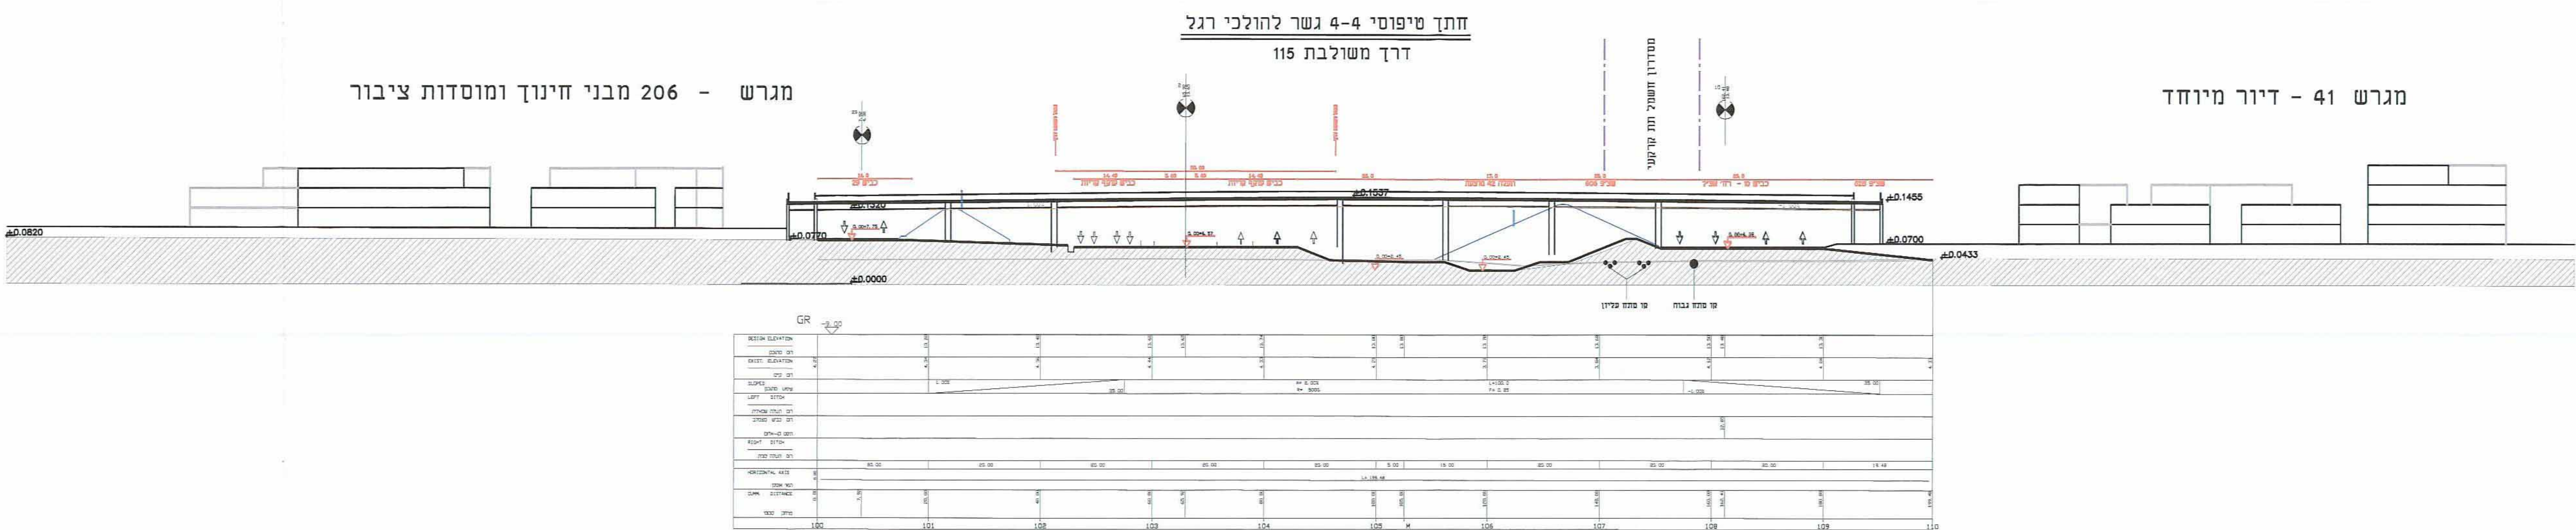

מגרש - 206 מבני חינוך ומוסדות ציבור

חזקת טיפוס 4-4 גשר להולכי רגל (דרך משולבת 115)

מגרש 41 - דיור מיוחד

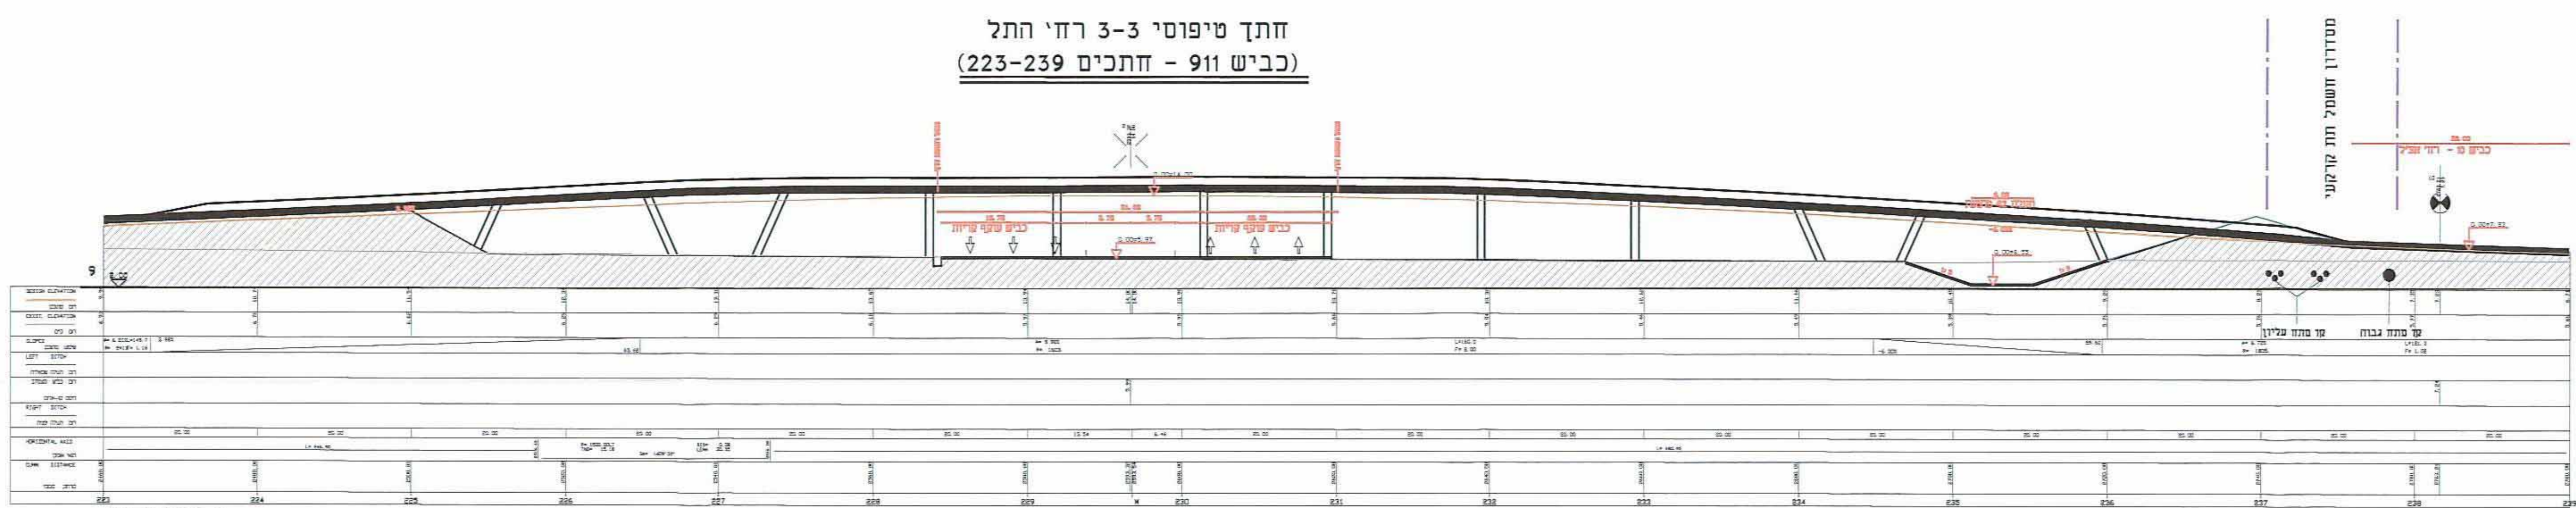

חזקת טיפוס 3-3 רח'י התל (כביש 911 - חתכים 239-223)