

# תכנית מס' חפ' 1604/1/1 מרכז מסחרי ברח' אוסקר שניידלר,

## סביוני דניה תכנית מפורטת

### נספח ד' - ניספח ניקוז מי גשם

הועדה המחוזית לתכנון ולבניה  
מחוז חיפה  
03.02.2013  
בתוקף

משרד הפנים  
המחוזית לתכנון ולבניה  
חיפה  
13.02.2013  
נתקבל

שם איוורר והולקה	סמכות רשאית	היתרים או הרשאות
ללא איוורר והולקה	ועדה מחוזית	תכנית שניתן מכוחה להוציא היתרים

מחוז: חיפה  
מרחב תכנון מקומי: חיפה  
רשות מקומית: חיפה

טופח התכנית: 1.74 דונם  
נספח בינוי: ק.מ. 1:250

גושים וחלקות בתכנית:

מס' גוש	שם גוש	חלקת בעלות	חלקי חלקות
11203	מוסדר	29	46,45

חתימת מודד:

חותמות מוסד התכנון:

הועדה המקומית לתכנון ובניה - חיפה  
תכנית ת.ע. מס' חפ' 1604 ו/1  
הומלץ להפקדה  
בישיבה ה- 62 ב- 1.09.2011  
(-) חודו אלמוני (-) אריאל וטרמן  
יושב ראש הועדה  
מהנדס העיר

שירד הפנים מחוז חיפה  
חוק התכנון והבניה תשכ"ה-1965  
אישור תכנית מס' 1604/חפ' 1/1  
הועדה המחוזית לתכנון ולבניה החליטה  
ביום 31.12.12 לאשר את התכנית.  
Yob Alon  
יו"ר הועדה המחוזית

הועדה המחוזית לתכנון ובניה  
מס' ת.ע. מס' חפ' 1604 ו/1  
מס' ת.ע. מס' חפ' 1604 ו/1  
ביום 16.5.12

הועדה על אישור תכנית מס'  
מס' ת.ע. מס' חפ' 1604 ו/1  
ביום

פולב: מילוי תנאים לזמן תוקף מהחזרה: 6 תאריך: 03/02/2013

טפוחות ותחיתומות:

פניוירכו ובס"מ בע"מ  
545521250-04  
מס' ת.ע. מס' חפ' 1604 ו/1  
04-8340235  
054-6006007  
מס' ת.ע. מס' חפ' 1604 ו/1  
04-8356128  
04-8356356


פניוירכו ובס"מ בע"מ  
545521250-04  
מס' ת.ע. מס' חפ' 1604 ו/1  
04-8340235  
054-6006007  
מס' ת.ע. מס' חפ' 1604 ו/1  
04-8356128  
04-8356356

פניוירכו ובס"מ בע"מ  
545521250-04  
מס' ת.ע. מס' חפ' 1604 ו/1  
04-8340235  
054-6006007  
מס' ת.ע. מס' חפ' 1604 ו/1  
04-8356128  
04-8356356

אדריכלית רונברג פנינה  
מס' ת.ע. מס' חפ' 1604 ו/1  
04-8643132  
04-8666950

רוז אורינלים - מסדר ודני רז  
מס' ת.ע. מס' חפ' 1604 ו/1  
04-8380493  
04-8100078

רוז אורינלים - מסדר ודני רז  
מס' ת.ע. מס' חפ' 1604 ו/1  
04-8233077  
04-8229940

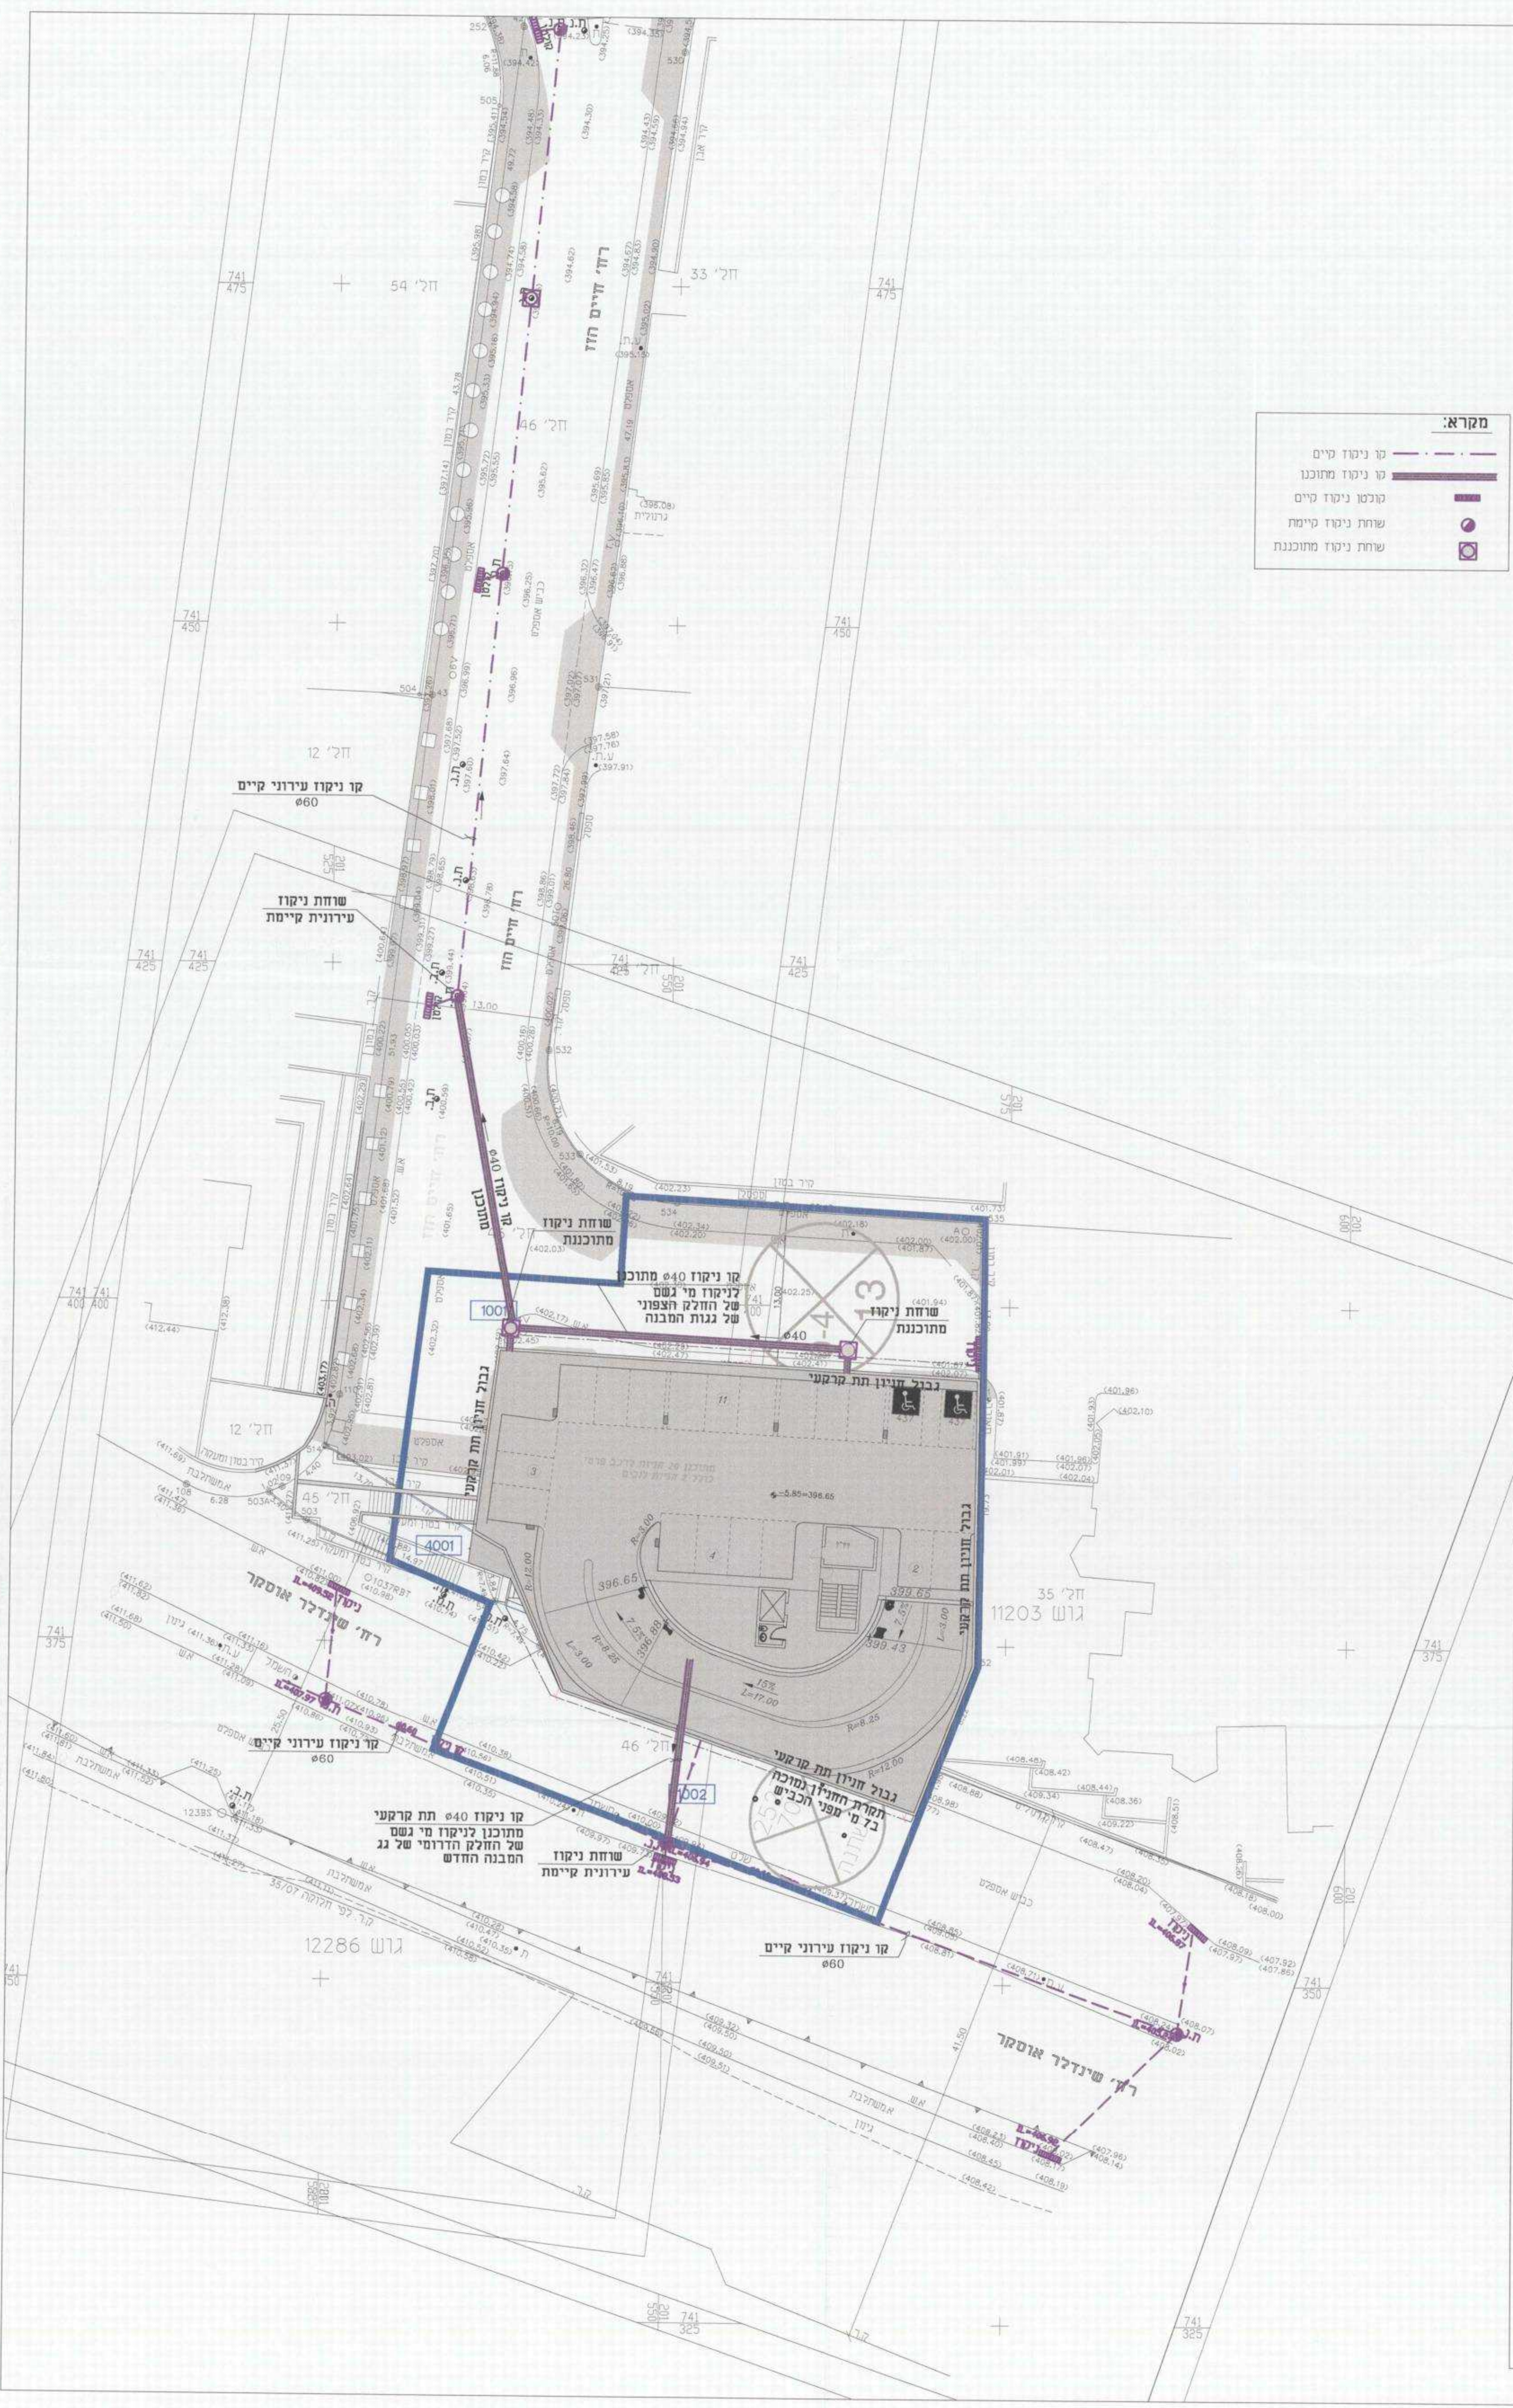

מקרא:  
 קו ניקוז קיים  
 קו ניקוז מתוכנן  
 קו ניקוז קיים  
 שוחת ניקוז קיימת  
 שוחת ניקוז מתוכננת

קו ניקוז עירוני קיים  
#60

שוחת ניקוז  
עירונית קיימת

קו ניקוז #40 מתוכנן  
לניקוז מי גשם  
של חולק החפוני  
של גגות המבנה

שוחת ניקוז  
מתוכננת

קו ניקוז עירוני קיים  
#60

קו ניקוז #40 מתוכנן  
לניקוז מי גשם  
של חולק החפוני  
של גגות המבנה

שוחת ניקוז  
עירונית קיימת

קו ניקוז עירוני קיים  
#60

קו ניקוז עירוני קיים  
#60