

**תכנית מס' תפ"ו 558 ד'**  
**שניינים בהוראות בניה ברח' הגליל 41**  
**תכנית מפורטת**  
 נספח א' - נספח תנועה וחנייה

צויתר תחלוקת	מסמכים ראשונים	אופי התכנית
כלא אחד וחלוקה	ועדה מחוזית	תכנית שניון מכוונה לדו ציאי ורחיים

מחוז: חיפה  
 מרחב תכנון מקומי: חיפה  
 רישות מקומית: חיפה

מועד הפיקוח הבנוי מס': 2/558 א'  
 מועד המחוזית לתכנון ולבניה מחוז חיפה: 17.12.2012  
 תיק מס': 6222  
 תיק מס': 10.4.11

נספח התכנית: 875 מ"ר  
 נספח ביטוי החניה: ק.מ. 1:100

גופנים ותחלוקת בתכנית:

מס' שטח	שטח שטח	תחלוקת בפירוט	תחלוקת
10880	78	78	100



חתימת מודד: \_\_\_\_\_  
 פרנסה בולקוט הפרטומים מס' \_\_\_\_\_  
 תותמת מוסד התכנון: \_\_\_\_\_

ועדה מקומית לתכנון ובניה - חיפה  
 תכנית ת.נ. מס' תפ"ו 558 ד'  
**הומלץ להפקדה**  
 בישור ח - 5 - 16.02.2009  
 (-) א.א.עבטן  
 יושב ראש הועדה  
 מנהל העירייה


שלב: שטח תוקף  
 מהדורה: 1  
 תאריך: 21.10.2012

**שמות והתקנות:**

מנהל התכנית	אבי רחמים נכסים בע"מ רח' הגליל 24, חיפה 04-8224001
יום בשבוע	אבי רחמים נכסים בע"מ רח' הגליל 24, חיפה 04-8224001
בג"ץ עסקי	אבי רחמים נכסים בע"מ רח' הגליל 24, חיפה 04-8224001
בקרן	אבי רחמים נכסים בע"מ רח' הגליל 24, חיפה 04-8224001
שורד התכנית	אבי רחמים נכסים בע"מ רח' הגליל 24, חיפה 04-8224001
אדריכל	עמרי לין רח' הרצל 30, חיפה 04-8343935
תכנון	ל.ד.שרון - גודסט תעשה וכבישים רח' בן גוריון 32, חיפה 07-418420
מודד	לונדון רבין גינה רח' בן גוריון 32, חיפה 04-8536607

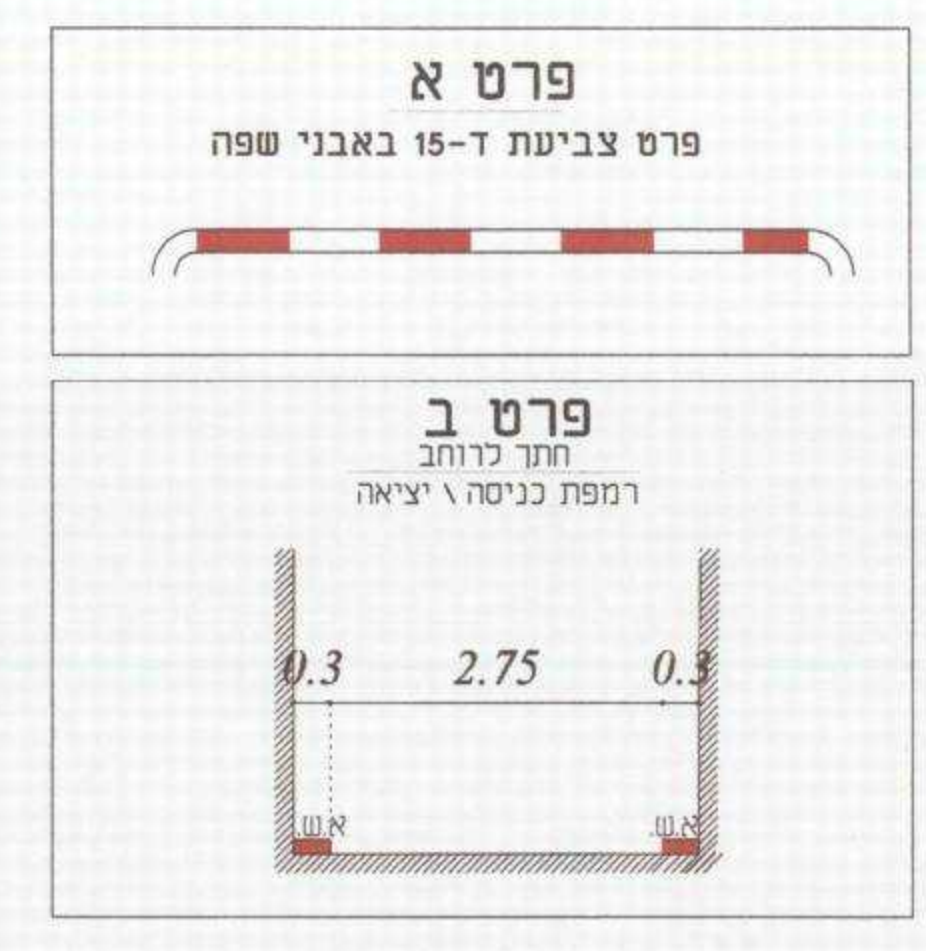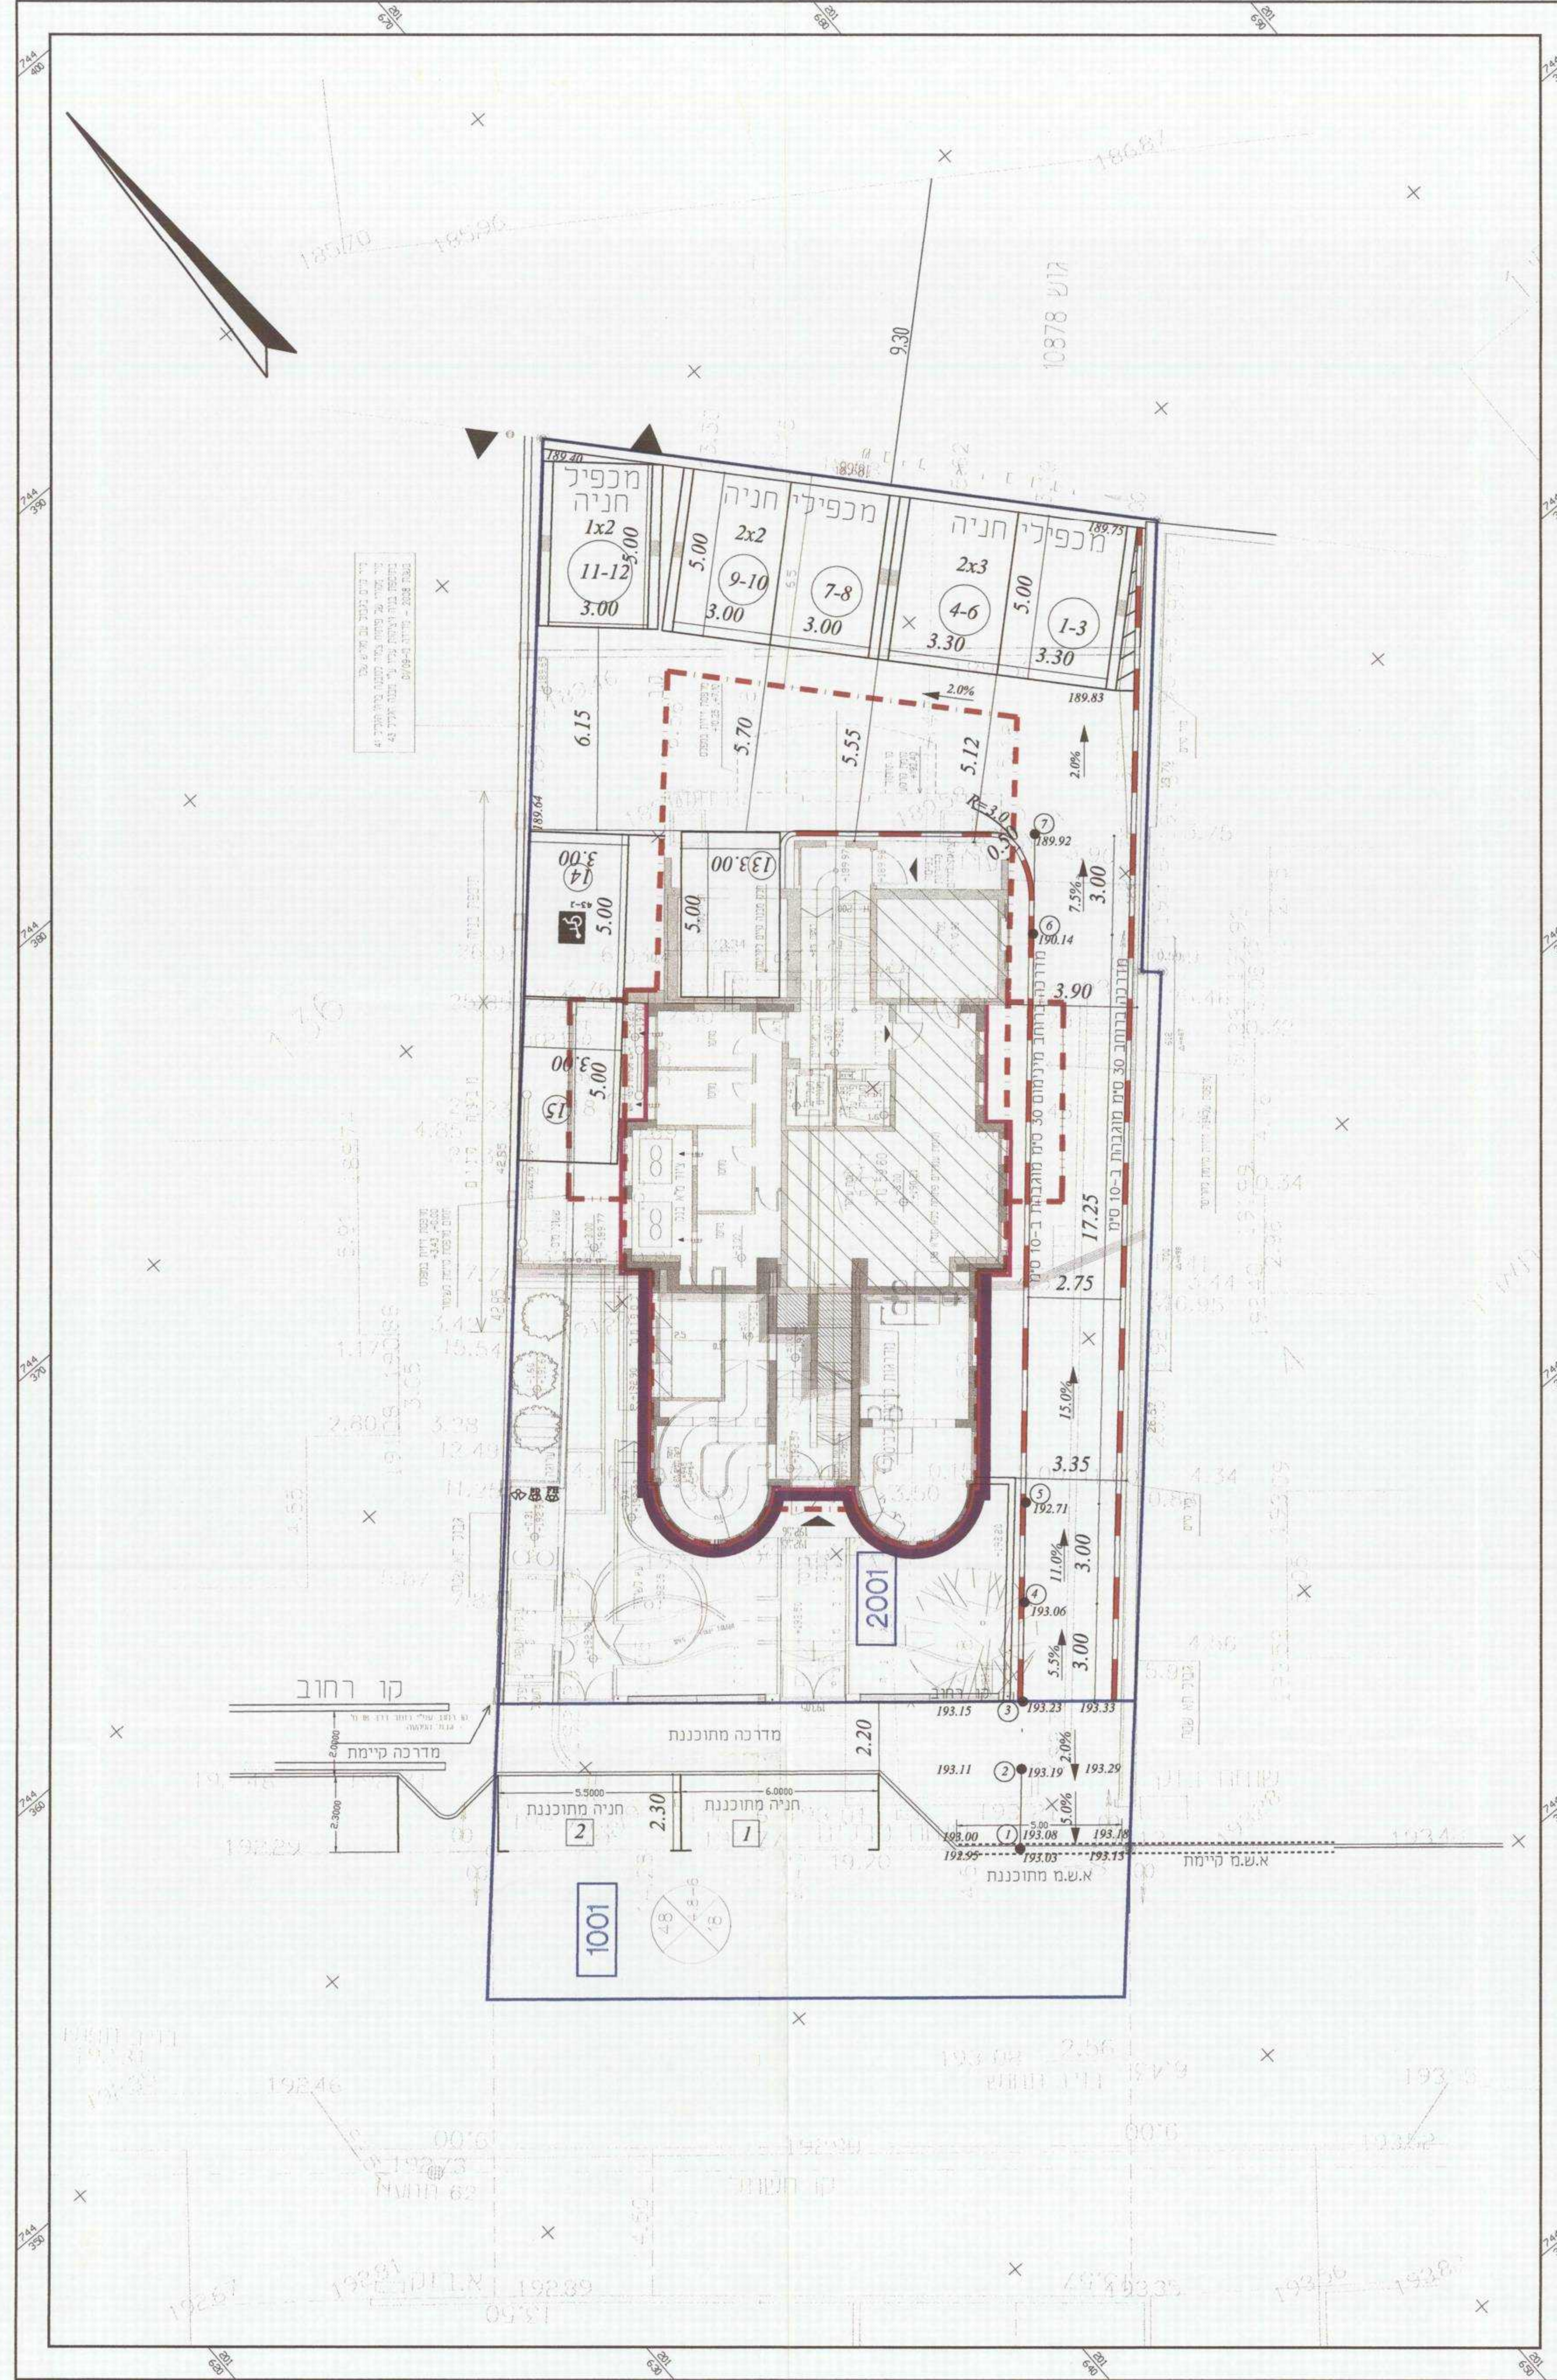

הערות  
 1. צביעת ד-15 אדום-כנב באבני שפה ברמה (1) ראה פרט ב'  
 2. גובה אבני שפה במעברים לא יעלה על 12 ס"מ  
 3. יש להקפיד על ביצוע הנסכות אבני שפה לנכים בחנייה לחדרי מעליות ומחסנים

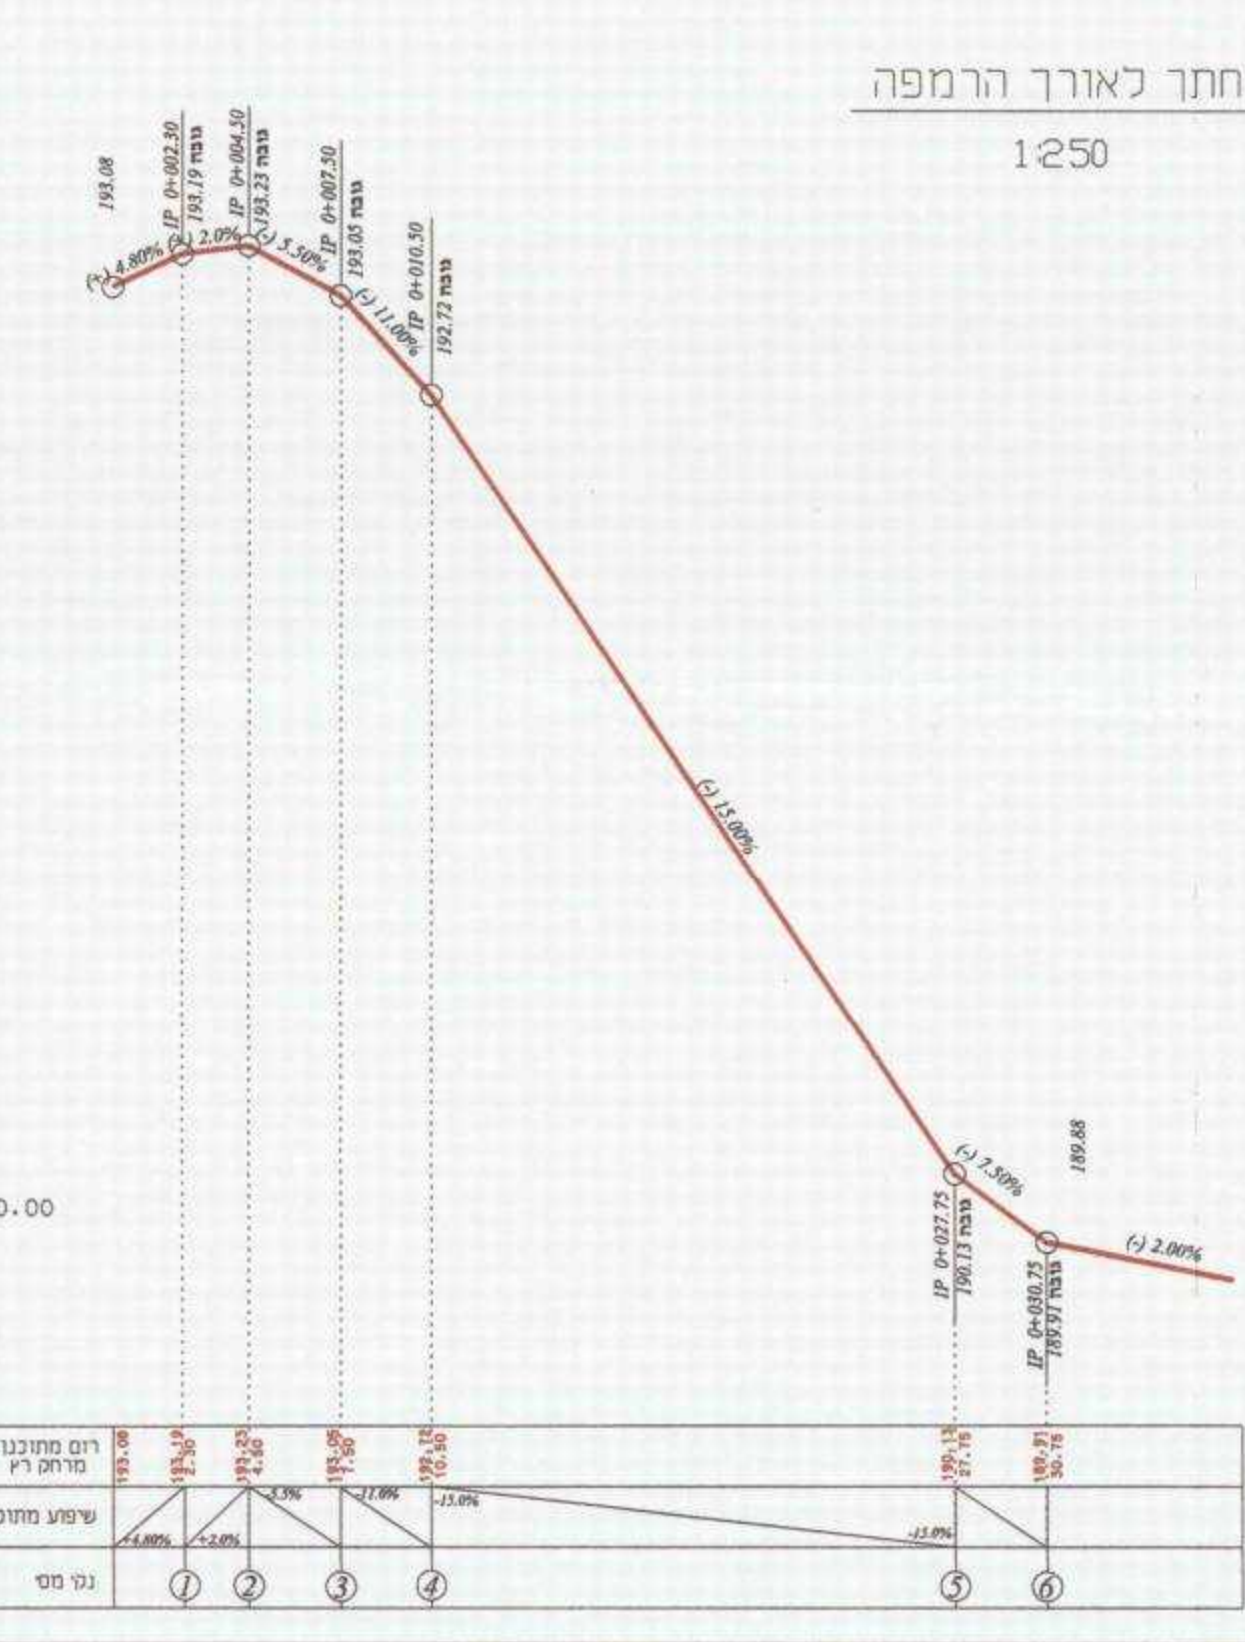


טבלת איזון חניות

יעוד	מס' יחידמיר	תקן חניה	חניה מוצעת
מגורים	4	11 (4)	4
בנק-שרותי אשנב	4	130 (3)	3
בנק-משרדים	297	140 (8)	8
סה"כ		15	15



שילוש מספר מקומות החניה. חיסכון גדול וללא תלות בין הרכבים החונים

דוגמאות לא מחייבות כמתקני חניה

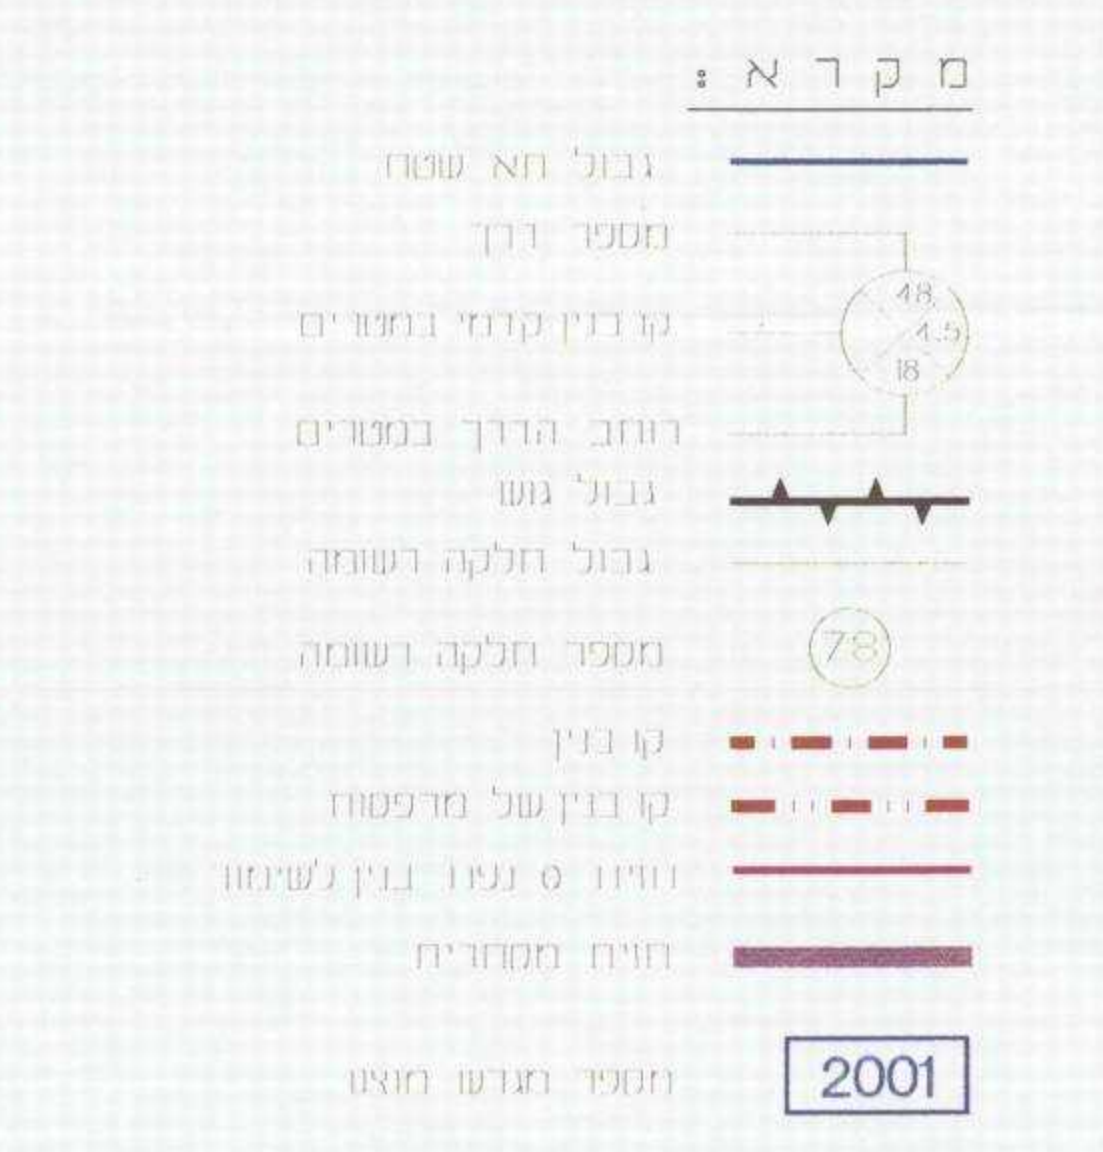

הני אשנב 250 חנייה 15 (לכוני)  
 תאריך: 24.11.12  
 חתום: \_\_\_\_\_