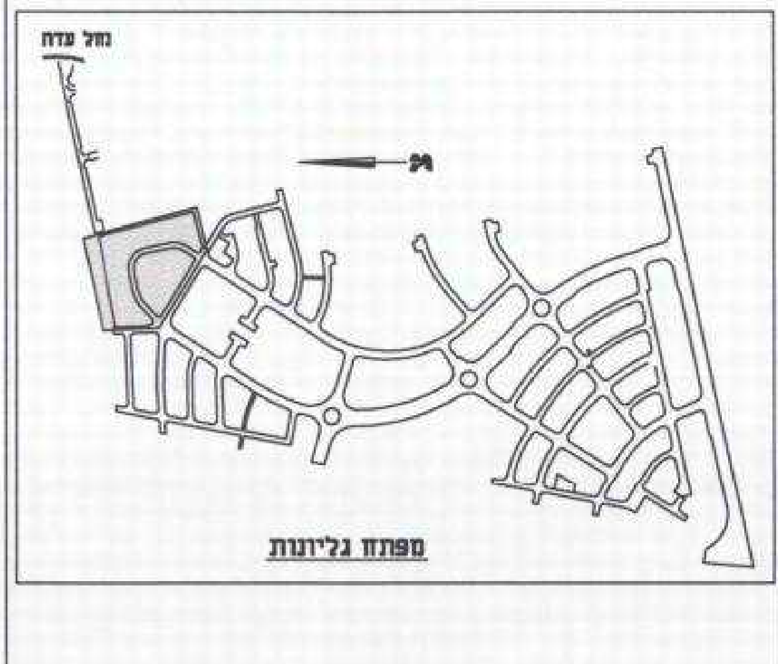
ספסופו גלינות


גוש 10612
גוש 12611
גוש 10202
תחום שיפוט מועצה אזורית חוף הכרמל
תחום שיפוט מועצה מקומית אור עקיבא
קו ניקוז מתוכנן
קו ניקוז מים לפירוק
חיבור לתא קיים
מילוי מקומי מהודק מעל קו הביוב בגובה 80 ס"מ
חיבור לקו קיים
חיבור לקו קיים
חיבור לתא קיים
חיבור לקו קיים
קו סניקה לפירוק
קו סניקה קיים לביוב 20Ø מאסבסט-צמנט מקטרית
לא פעיל - לפירוק
1
2
3
4
5
6
7
20
21
22
24
25
40
41
42
44
131
132
133
112
113
114
127
128
129
56
57
58
59
60
61
43
44
32
31

מקרא:

ברז שריפה קיים
קו מים קיים
הכנה לחיבור מים/השקייה
תא מגוף
קו מים מתוכנן
ברז שריפה מתוכנן
קו ביוב קיים
קו ביוב מתוכנן

```
XREF'S in 09915-002-02-000-1.DWG :
==========================================
N:\GRP\A45\M01\S\02\09915-Or Akiva\1.11.2009\Med-zaf.dwg
N:\GRP\A45\M01\S\02\09915-Or Akiva\1.11.2009\med-new.dwg
N:\GRP\A45\M01\S\02\09915-Or Akiva\1.11.2009\ZIRIM.dwg
N:\GRP\A45\M01\S\02\09915-Or Akiva\1.11.2009\Nikuz.dwg
N:\GRP\A45\M01\S\02\09915-Or Akiva\1.11.2009\Hatch-midr.dwg
N:\GRP\A45\M01\S\02\Or Akiva\XRF-orakiva-W+S.DWG
N:\GRP\A45\M01\S\02\09915-Or Akiva\1.11.2009\KV_GDV.dwg
N:\GRP\A45\M01\S\02\09915-Or Akiva\26.10.08\Tnuha-orakiva\Kav-biuv.dwg
N:\GRP\A45\M01\S\02\09915-Or Akiva\1.11.2009\475nte_29-3-09.dwg
N:\Grp\A45\M01\S\02\09915-Or Akiva\1.7.2012\Index_megurim-1 - Standard\parcel_megurim-1.dwg
N:\GRP\A45\M01\S\02\09915-Or Akiva\1.11.2009\NG-AD-15_9_09.DWG
N:\GRP\A45\M01\S\02\09915-Or Akiva\XRF-sewage kayam.dwg
N:\GRP\A45\M01\S\02\09915-Or Akiva\20.12.09\תנוחה.dwg
N:\Grp\A45\M01\S\02\09915-Or Akiva\3.7.2012\plan_megurim.dwg
N:\Grp\A45\M01\S\02\09915-Or Akiva\3.7.2012\plan_megurim.dwg
N:\GRP\A45\M01\S\02\09915-Or Akiva\10.7.2010\AS MADE D+S.dwg
N:\Grp\A45\M01\S\02\09915-Or Akiva\1.7.2012\Index_megurim-1 - Standard\gvul_megurim.dwg
N:\Grp\A45\M01\S\02\09915-Or Akiva\3.7.2012\entity_megurim.dwg
```

מס׳	מהות\ נושא השינוי	תאריך	חתימה
3			
2			
1	עדכון הערות וועדה	1.7.2012	א.ג.

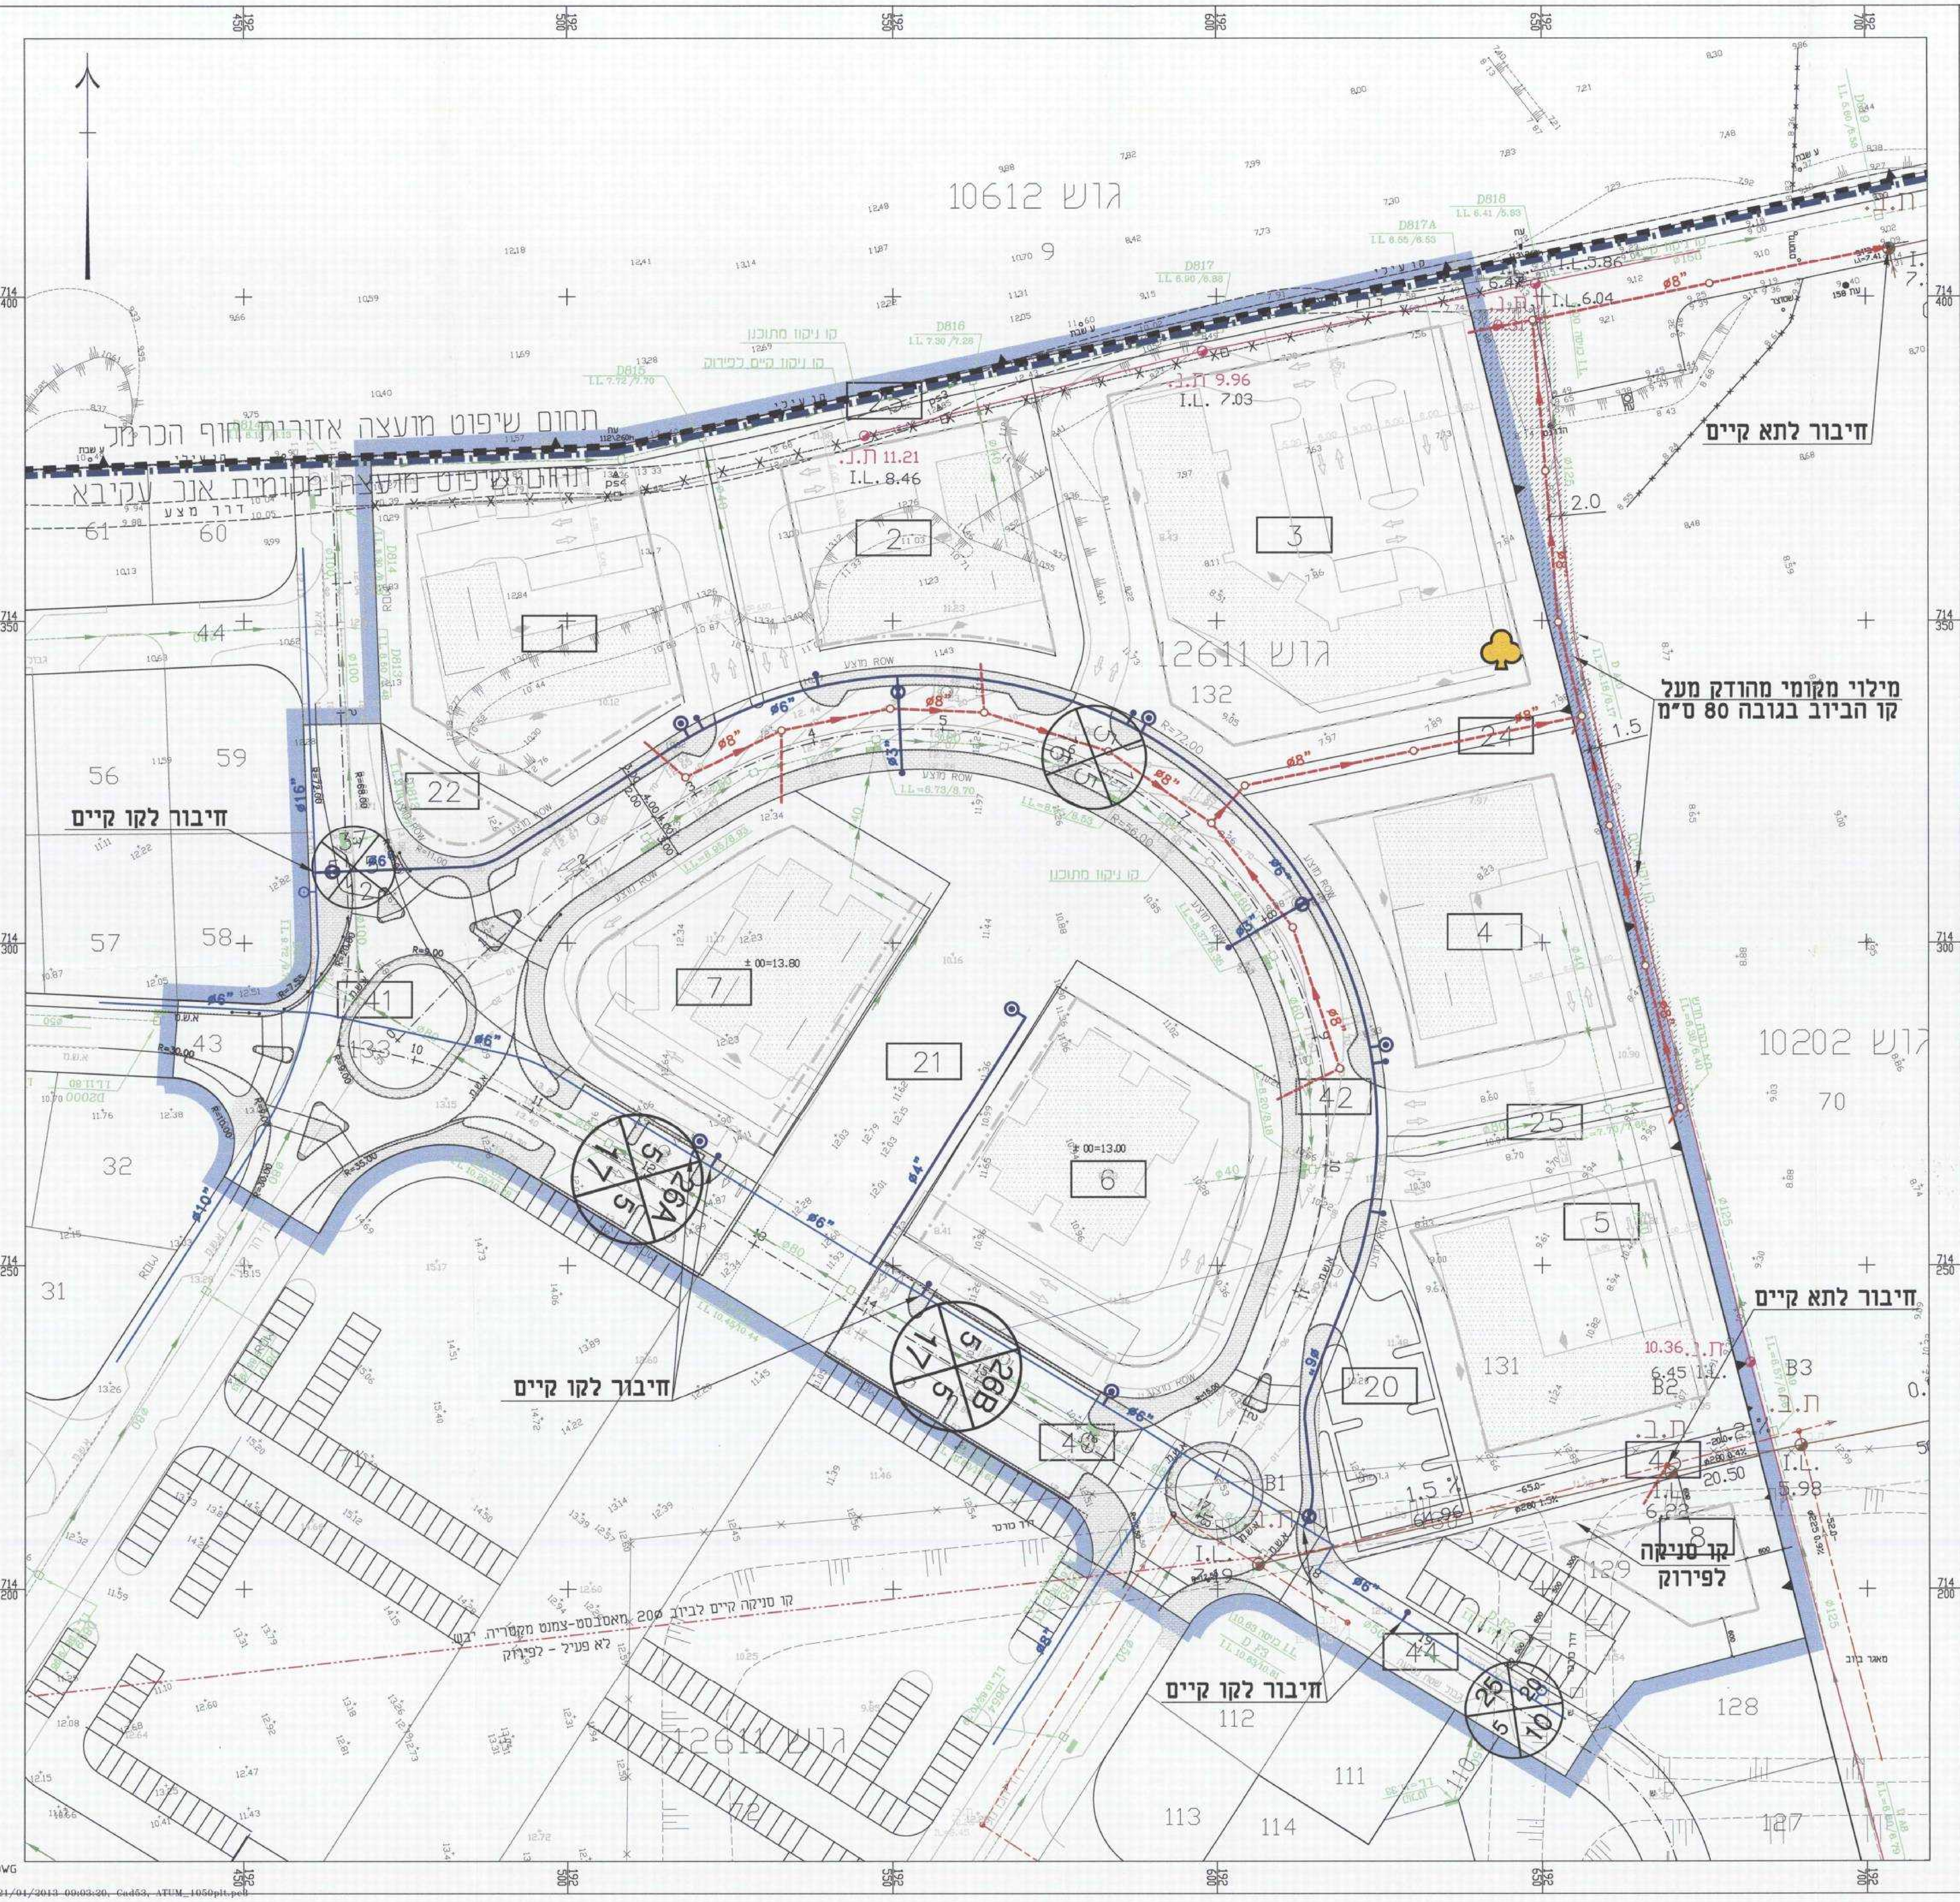לעיון ■ למכרז ☐ לביצוע ☐

המזמין:
משרד הבינוי והשיכון
מחוז חיפה

שם הפרויקט:
אור עקיבא צפון

שם התכנית:
מערכות מים וביוב
תנוחה כללית

מספר תהל

מספר	סוג תכנית	נושא הנדסי	מס׳ פרויקט
0,0,0	0,2	0,0,2	0,9,9,1,5

תכנן:	בקר:	תאריך:
א. גרינבלט	א. גרינבלט	24.12.2008
שרטט:	**אישר:**	**קנ"מ:**
שרה ק.	ירון שניר	1:500

תה"ל מהנדסים יועצים בע"מ
מערך הנדסה אזרחית
רח' אבן גבירול 54 ת"א 64364, ת.ד. 11170, ת"א 61111,
טל: 03-6924470 פקס: 03-6924423
דאר אלקטרוני: levy-l@tahal.com
TAHAL GROUP

N:\Grp\A45\M01\S\02\09915-Or Akiva\09915-002-02-000-1.DWG

N:\Grp\A45\M01\S\02\09915-Or Akiva\09915-002-02-000-1.DWG, 21/01/2013 09:03:20, Cad53, ATUM_1050plt.pcb

תכנית מס' ש/1453
מבנן מגורים צפוני באור עקיבא
תכנית מתאר מקומית
מערכות מים וביוב - נספח מנחה

איחוד וחלוקה	סמכות ראשית	אופי התכנית
-	ועדה לדיור לאומי	תכנית שניתן מכוחה להוציא היתרים

מחוז : חיפה
מרחב תכנון מקומי : השמרון
רשות מקומית : אור עקיבא
שטח התכנית : 34,178 דונם
קנה מידה: 1:1,250

גושים וחלקות בתכנית:

גוש	סוג הגוש	חלקות בשלמותן	חלקי חלקות
12611	מוסדר	129, 130, 131, 132	43, 122, 133, 73

חותמת מודד:
תאריך:

משרד הפנים
הועדה המחוזית לתכנון ולבניה
מחוז חיפה
05. 02. 2013
נתקבל
תיק מס'

חותמות מוסד התכנון :

שלב: מתן תוקף **מהדורה :** 1 **תאריך :** 1.1.2013

חותמות מוסד התכנון :

הודעה על הפקדת תכנית מס' 1453/ש
פורסמה בילקוט הפרסומים מס' 6460
ביום 16.8.12

חוק הליכי תכנון ובניה להאצת הבניה למגורים
(הוראת שעה), התשע"א 2011
משרד הפנים - מחוז חיפה
הוועדה לדיור לאומי החליטה ביום: 4.12.12
לאשר את התוכנית
☒ התוכנית לא נקבעה טעונה אישור השר
☐ התוכנית נקבעה טעונה אישור השר
יו"ר הוועדה לדיור לאומי
תאריך 10.2.13

הודעה על אישור תכנית מס'
פורסמה בילקוט הפרסומים מס'
ביום

שמות וחתימות :

יזום התכנית	משרד הבינוי והשיכון מחוז חיפה שדי הפלים 15 ת.ד. 272 טל: 04-8630666	
מגיש התכנית	משרד הבינוי והשיכון - מחוז חיפה	משרד הבינוי והשיכון סגנית מנהל המחוז טכנית
בעל הזכויות בקרקע	מדינת ישראל	
עורך התכנית	עמוס לבנת אדריכל ומתכנן ערים אדריכלות תכנון מחקר אתמ. בע"מ	
עורך תכנית מים וביוב	מהנדס אהרון גרינבלט תה"ל מהנדסים יועצים בע"מ	

הצהרת מודד:

הריני מצהיר בזאת כי מדידת המפה הטופוגרפית / המצבית המהווה רקע לתכנית זו, נערכה על ידי ביום: ______ והיא הוכנה לפי הוראות נוהל מבא"ת ובהתאם להוראות החוק ולתקנות המודדים שבתוקף.
דיוק הקו הכחול והקדסטר: מדידה גרפית / קו כחול (בלבד) ברמה אנליטית / מדידה אנליטית מלאה ברמת תציר (כולל הקו הכחול).

שם המודד	מספר רשיון	חתימה	תאריך