


גרש 10080 חלקות 55,56
קנה מידה 1:1250

מצב מוצע

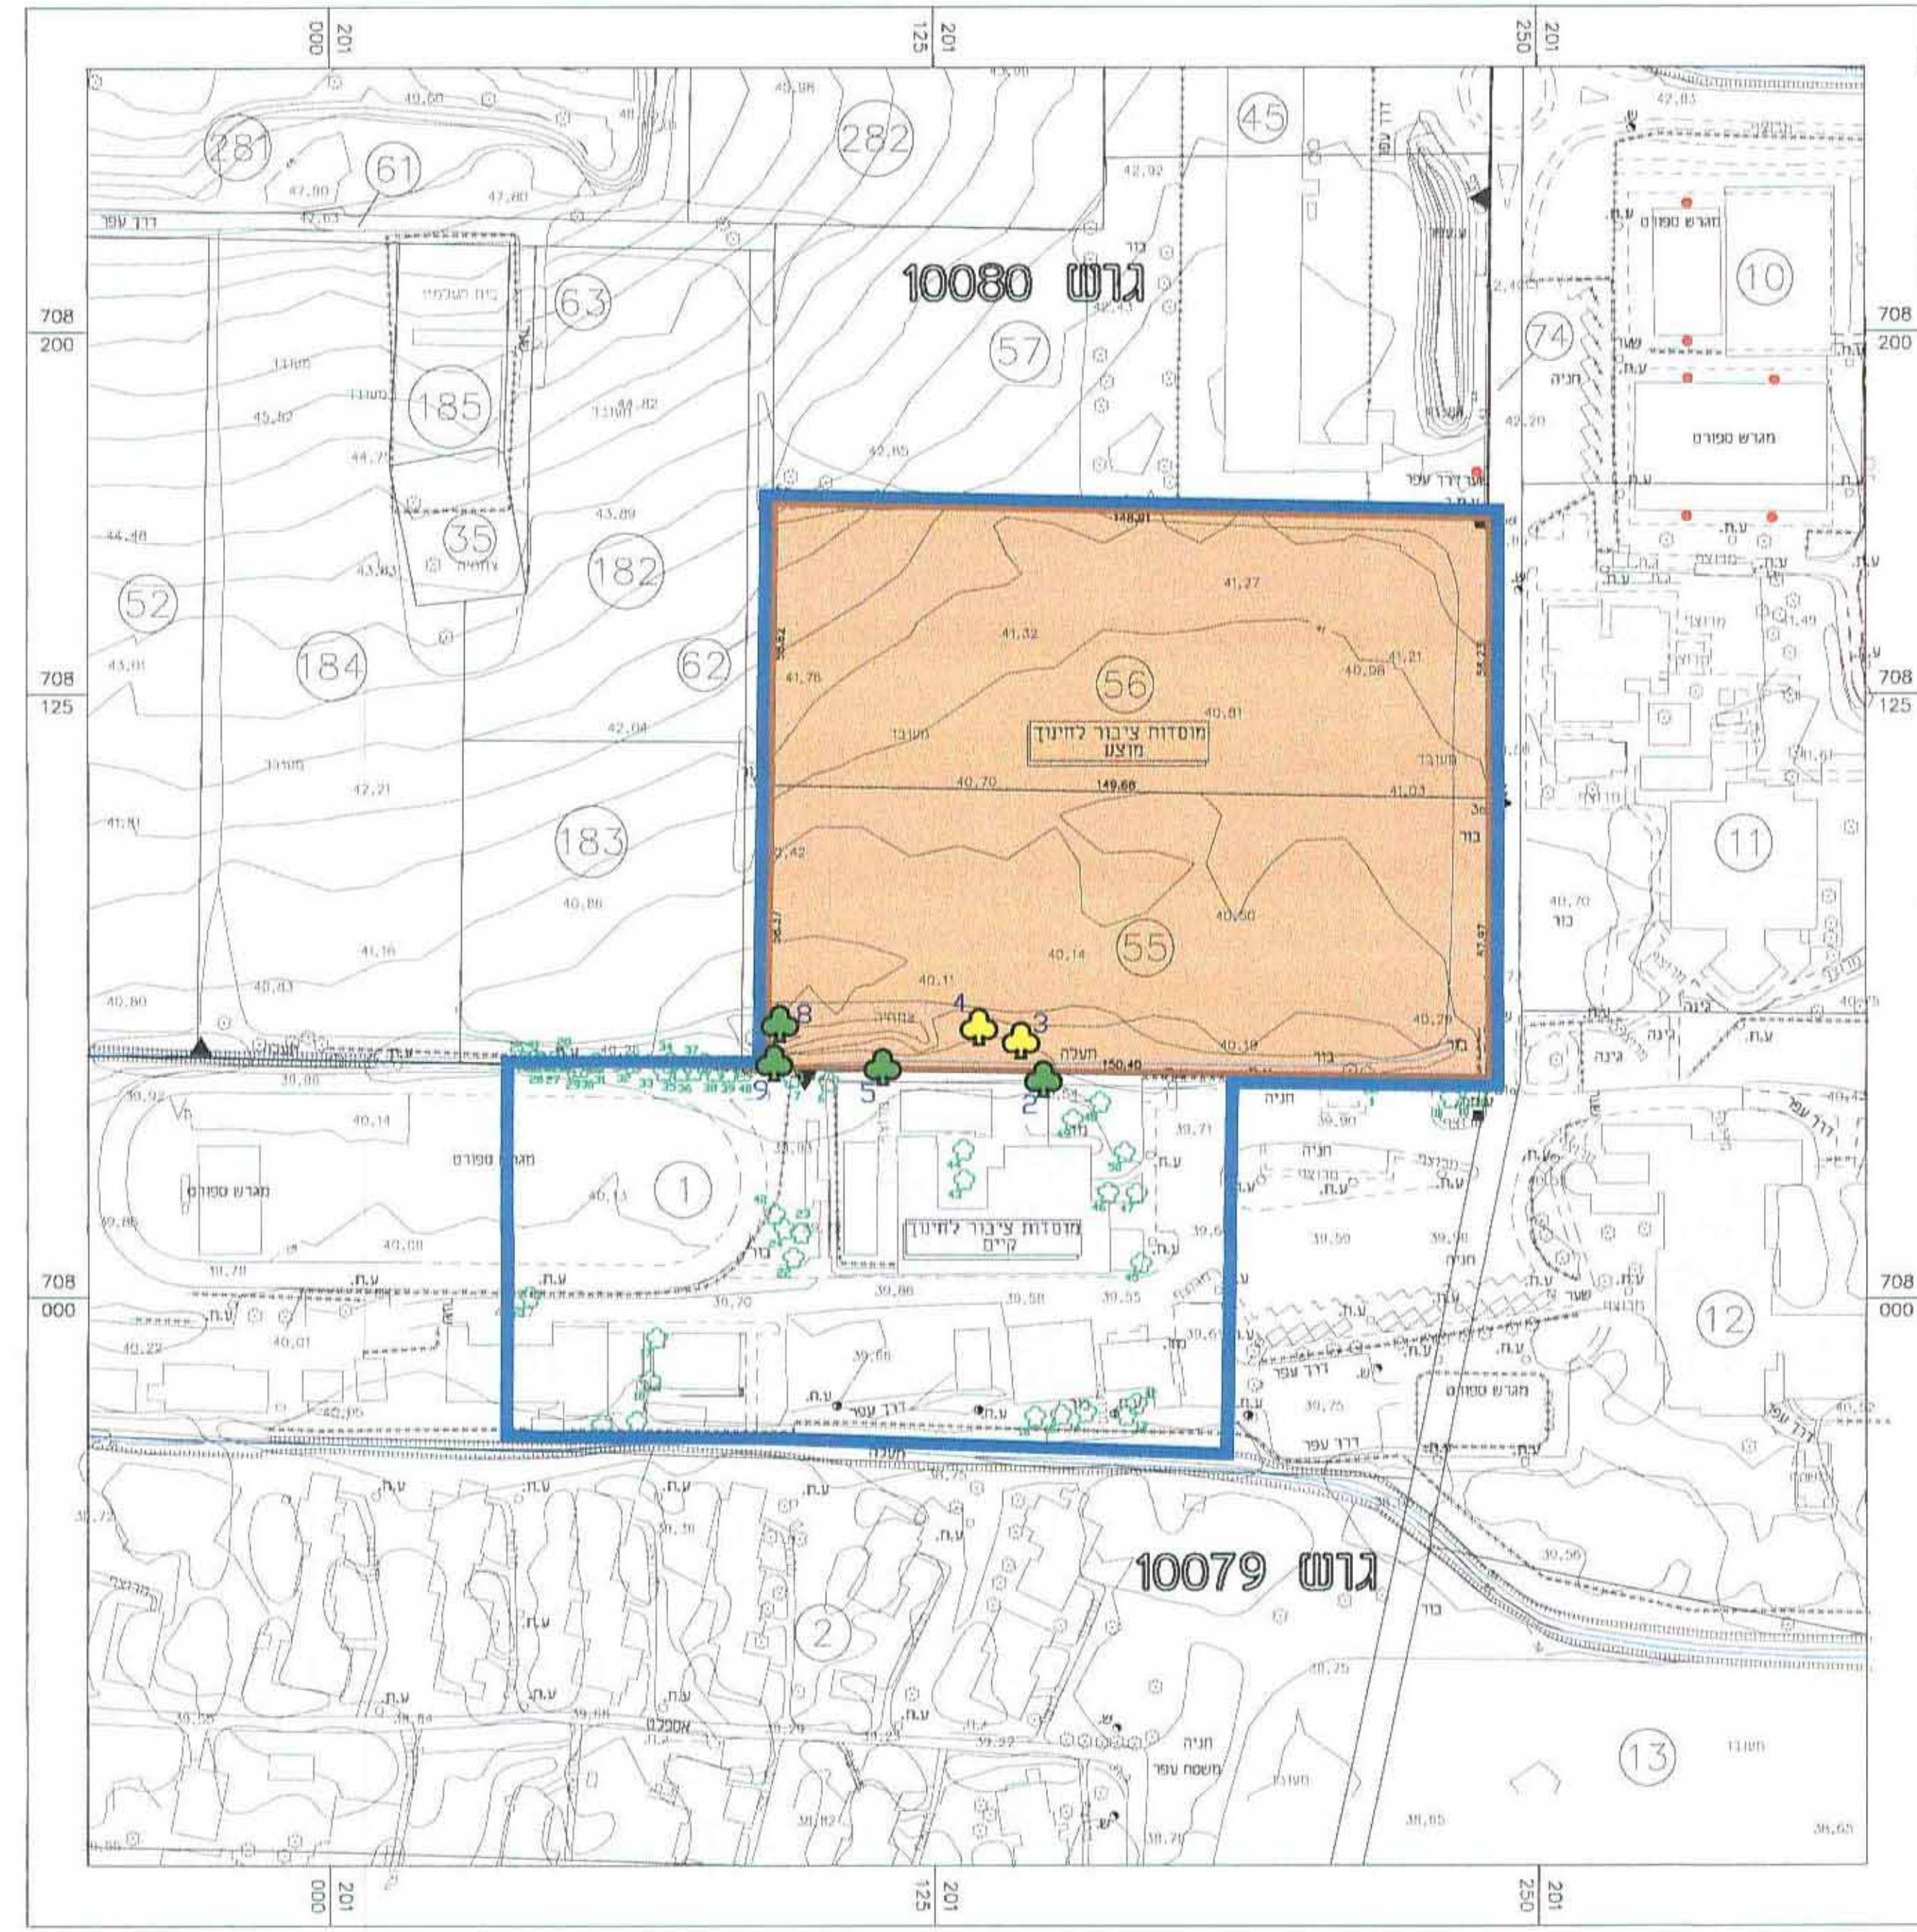

מקרא עצים בתשריט:

	עץ לשימור
	עץ להעתקה
	עץ לכריחה
	עץ קיים ללא שינוי

מקרא:

	גבול חלקה
	מספר חלקה
	גבול גוש
	מספר גוש

תכנית מס' מ/מק/137א'
הרחבת מבני ציבור במרכז אזורי מנשה

נספח עצים

איזור וחלוקה	סמכות ראשית	אופי התכנית
איזור וחלוקה ללא הסמכת בעלים	ועדה מקומית	תכנית שניתן מכוחה להוציא ריתורים או הרשאות

מחזור :
מרחב תכנון מקומי : מנשה-אלונה
רשות מקומית : מוא"ז מנשה
שטח התכנית : 28.24 דונם
קנה מידה : 1 : 1250

גושים וחלקות בתכנית:

גוש	סוג הגוש	חלקות בשלמותן	חלקי חלקות
10079	מוסדר	-	1
10080	מוסדר	56.55	-

הזתמות-מוסד התכנון:

ועדה מקומית מנשה-אלונה איזור תכנית מס' מ/מק/137א' במועצה אזורית מנשה

ועדה מקומית מנשה-אלונה איזור תכנית מס' מ/מק/137א' במועצה אזורית מנשה

תמונה של תכנית מס' מ/מק/137א' תכנית מס' 6492

שלב: הפקדה
מהדורה : 1
תאריך : 30.08.2012

שמות והתימות:

יורש התכנית	מ/מק/137א' תכנית מס' מ/מק/137א' תכנית מס' 37665
מנשה התכנית	מ/מק/137א' תכנית מס' מ/מק/137א' תכנית מס' 37665
בעל הזכויות במקרקע	מ/מק/137א' תכנית מס' מ/מק/137א' תכנית מס' 37665
בעל הזכויות במקרקע	מ/מק/137א' תכנית מס' מ/מק/137א' תכנית מס' 37665
בעל הזכויות במקרקע	מ/מק/137א' תכנית מס' מ/מק/137א' תכנית מס' 37665
עורך התכנית	אדריכל שרון מכלל רח' סג' 4 סניף מנשה 04-9833704
מודד	אופק צילומי אויר (1987) בע"מ ת.ד. 8065 אזור התעשייה החדש, גנידיז טל. 09-8633065

הר"ג מצוין בזאת כי מדידת השטח הסופרמרית/טופוגרפית/החריזה רשם נתכנית זו, נערכה על ידי ביום 13.8.2012, והיא הוכנה לפי הוראות נורח מ"ב" ובתאום כוונתו הרוח וכתמנת המודדים שבגן ק"מ. זינוק המו הכרטיז ומתאמר מדידה-גרפית/מז כותלנכבד) ברה אנליסה (מדידה-אנליטית-מלא ברמת תצ"ר (כוכי-הנה-הכחול).

בשמה תחום : 1071
שם המודד : מט רשיון

10.7.13 תאריך

- הערות:
- המדידה קשורה לרשת ישראל 2005
 - רקע הגוש והחלקות נלקח מתיק חיישובים של חצ"ר 1337/1935
 - הרפקעה הוכנה בהתאם לתכנית מפורטת מס' מ/מק/137א'
 - לא לצרכי רישום

בשאהר חיימס
מהנדס מודד מוסמך
רשיון מס' 1071
תאריך : 15.8.2012



טבלת עצים

מס'	סוג	גובה במטר	מספר גזעים	קוטר גזע בס"מ	מספר תמונה	הערות	X	Y	כריחה/העתקה/שימור
2	אקליפטוס	20	3	120	0		201147.6	708046.9	שימור
5	אקליפטוס	40	4	80	0		201114.2	708048.3	שימור
9	אקליפטוס	30	3	50	0	לא נגיש	201091.4	708050.3	שימור
3	אקליפטוס	40	4	100	0		201142.8	708053.1	כריחה
4	אקליפטוס	40	6	80	0		201134.7	708056.2	כריחה
8	אקליפטוס	25	5	30	0		201092.6	708056.3	שימור