

משרד הפנים
הועדה המחוזית לתכנון ולבניה
מחוז חיפה
24.03.2013
תק"מ מס' 6573

נספח ניקוז - תנוחה קנ"מ 1:1250

אינגי ראידה זועבי

מפה מצבית טופוגרפית קנ"מ 1:1250
20.12.2011

מחוז : חיפה
נפה : חדרה
מקום : זלפה
גוש : 20398
חלקות : 20, 23


מקרא מצב מוצע

- גבול התכנית
- גבול תכנית מאושרת
- גבול חלקה רשומה
- מגורים ומסחר
- שטחים פתוחים ומבנים מוסדות ציבור
- מגורים א
- מסחר ומשרדים
- מבנים ומוסדות ציבור
- שטח ציבורי פתוח
- שטח פרטי פתוח
- דרך מאושרת
- דרך משולבת
- קו בנין
- מבנה או גדר להריסה
- מספר הדרך
- קו בנין
- רוחב הדרך
- צינור ניקוז מתוכנן
- תעלת עפר מתוכננת
- כיוון זרימה
- אגן משנה
- 9 מטר מציר הנחל
- ציר הנחל

הוכן עבור : הבעלים
הודעה על אישור תכנית מס' 6573
פורסמה בלוקט הפרסומים מס' 6573
העדרות ביום 19.5.13
הנבחים הינם ארציים
התכנית מתבססת על דקת חוכנית מאור קיימת
לא לצורכי רישום

הומלץ להסדקה
ביום 20.12.2011
מס' 13.6.11

יש להסדקה את תכנית ולבניה
החוק התכנון והבניה תשכ"ה-1965
אישור תכנית מס' 6573
הועדה המחוזית לתכנון ולבניה
ביום 24.03.2013
ראידה זועבי

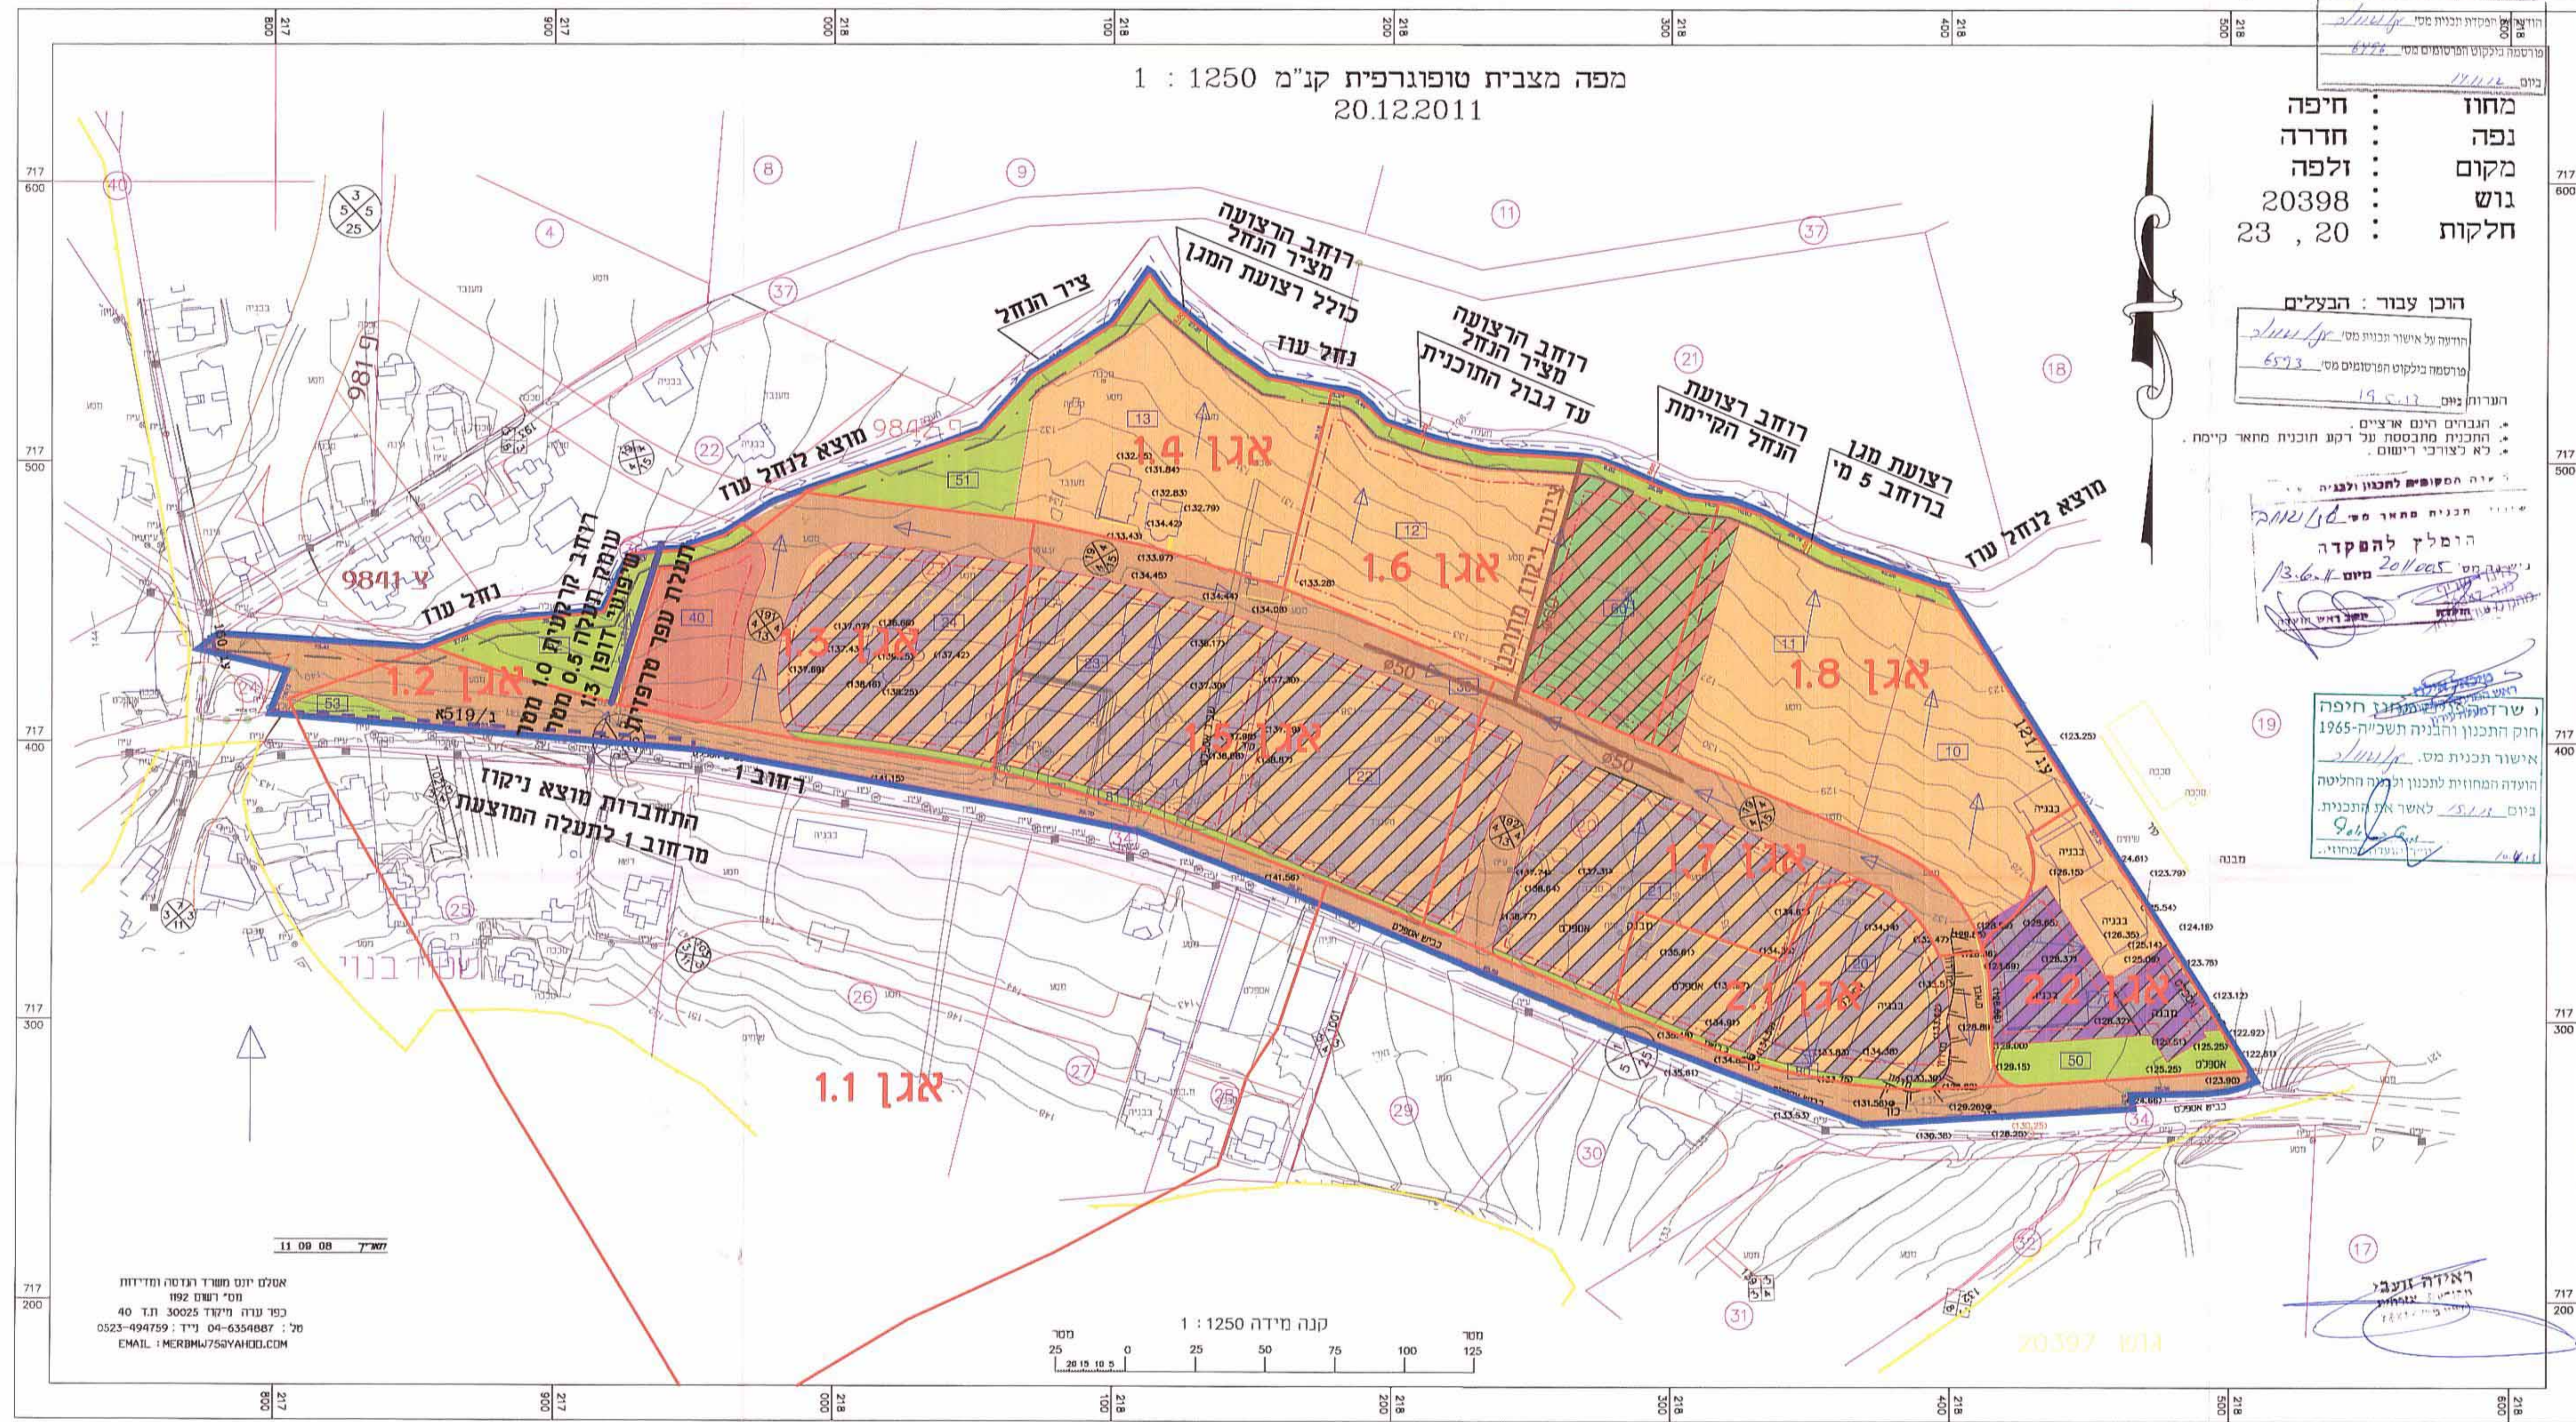

אטלס יגם משרד הנדסה ומדידות
מס' רשום 192
כפר ערה מילוד 30025 ת.ד. 40
טל : 0523-494759 ; נייד : 04-6354887
EMAIL : MERBIMW75@YAHOO.COM