

תכנית מס' חכ/1612/ח' שינוי יעד ממגורים למגורים עם חזית מסחרית ברוחב אח"י אילת 4 קרית חיים תכנית מפורטת

נספח רקע - עצים

איחוד וחלוקה	סמכות ראשית	אופי התכנית
מחוז : מרחב תכנון מקומי : רשות מקומית :	ועדה מחוזית	תכנית שנייה מכרז להוציא רחיים
שטח התכנית : קנה מידה :	1497 מ"ר 1 : 250	מרטמה בילקוט הפרטומים מס' 6496 ביום 11.11.16
גורמים וחלוקות בתכנית:		הרעה על אישור תכנית מס' 1/141/16 מרטמה בילקוט הפרטומים מס' 6573 ביום 19.5.17

גוש	סוג הגוש	חלוקת בשלמותו	חלקי חלוקות
11581	מוסדר	20	110
11575	מוסדר		95

שרד הפנים מחוז חיפה
חוק התכנון והבניה תשכ"ה-1965
אישור תכנית מס' 1/141/16
הועדה המחוזית לתכנון ולבניה החליטה
ביום 16.11.16 לאשר את התכנית.
9.11.17

חותמות מוסד התכנון :
הועדה המקומית לתכנון ובניה - חיפה
תכנית ת.ג. ט"ו חפ" 1612/ח'
נדונה להפקדה
בשיבת ח - 3 - 22
ועדה ארץ ומועצה
יושב ראש הועדה המחוזית

שלב: מתן תוקף מהדורה : 2 תאריך : 10/3/2017


שמות וזהויות :

שם	מספר זהויות	מספר זהויות
יוזם התכנית	רמי ירושלים 13 קרית ביאליק מס' 04-8425335 מס' 04-8426666	מס' 04-8425335 מס' 04-8426666
מניח התכנית	רמי ירושלים 13 קרית ביאליק מס' 04-8425335 מס' 04-8426666	מס' 04-8425335 מס' 04-8426666
בעל הזכויות במקרקע	מיוזל מורטרי ישראל מס' 04-8645533 מס' 04-8638833	מס' 04-8645533 מס' 04-8638833
עורך התכנית	רמי ירושלים 13 קרית ביאליק מס' 04-8425335 מס' 04-8426666	מס' 04-8425335 מס' 04-8426666
מורד	רמי ירושלים 13 קרית ביאליק מס' 04-8529411 מס' 04-8523602	מס' 04-8529411 מס' 04-8523602
עורך נספח העצים	רמי ירושלים 14 חיפה מס' 04-8339988 מס' 04-8339020	מס' 04-8339988 מס' 04-8339020

חצרות מורד
חיינו מצויר בואו כי מידת רמת הסופרגרפיה / המצבית המוחה רגע לנכרות זו.
עורכה על ידי בנים ונכדים ויהא זוכה לפי ונדאח ונהל מביאו ובחומם להוראח
חוק ולתנת המודדים שבתוקף דוק הוא המעלה המדעית מדידה נפית / עו כחול
(בלבד) ברוח אולטימ / מדידה אולטימית מלאה / מדידה אולטימית (כולל להח הכחול)
410 קרית / 1517
עם המודד / מספר היעון

מצב מוצע

קנה מידה 1 : 250

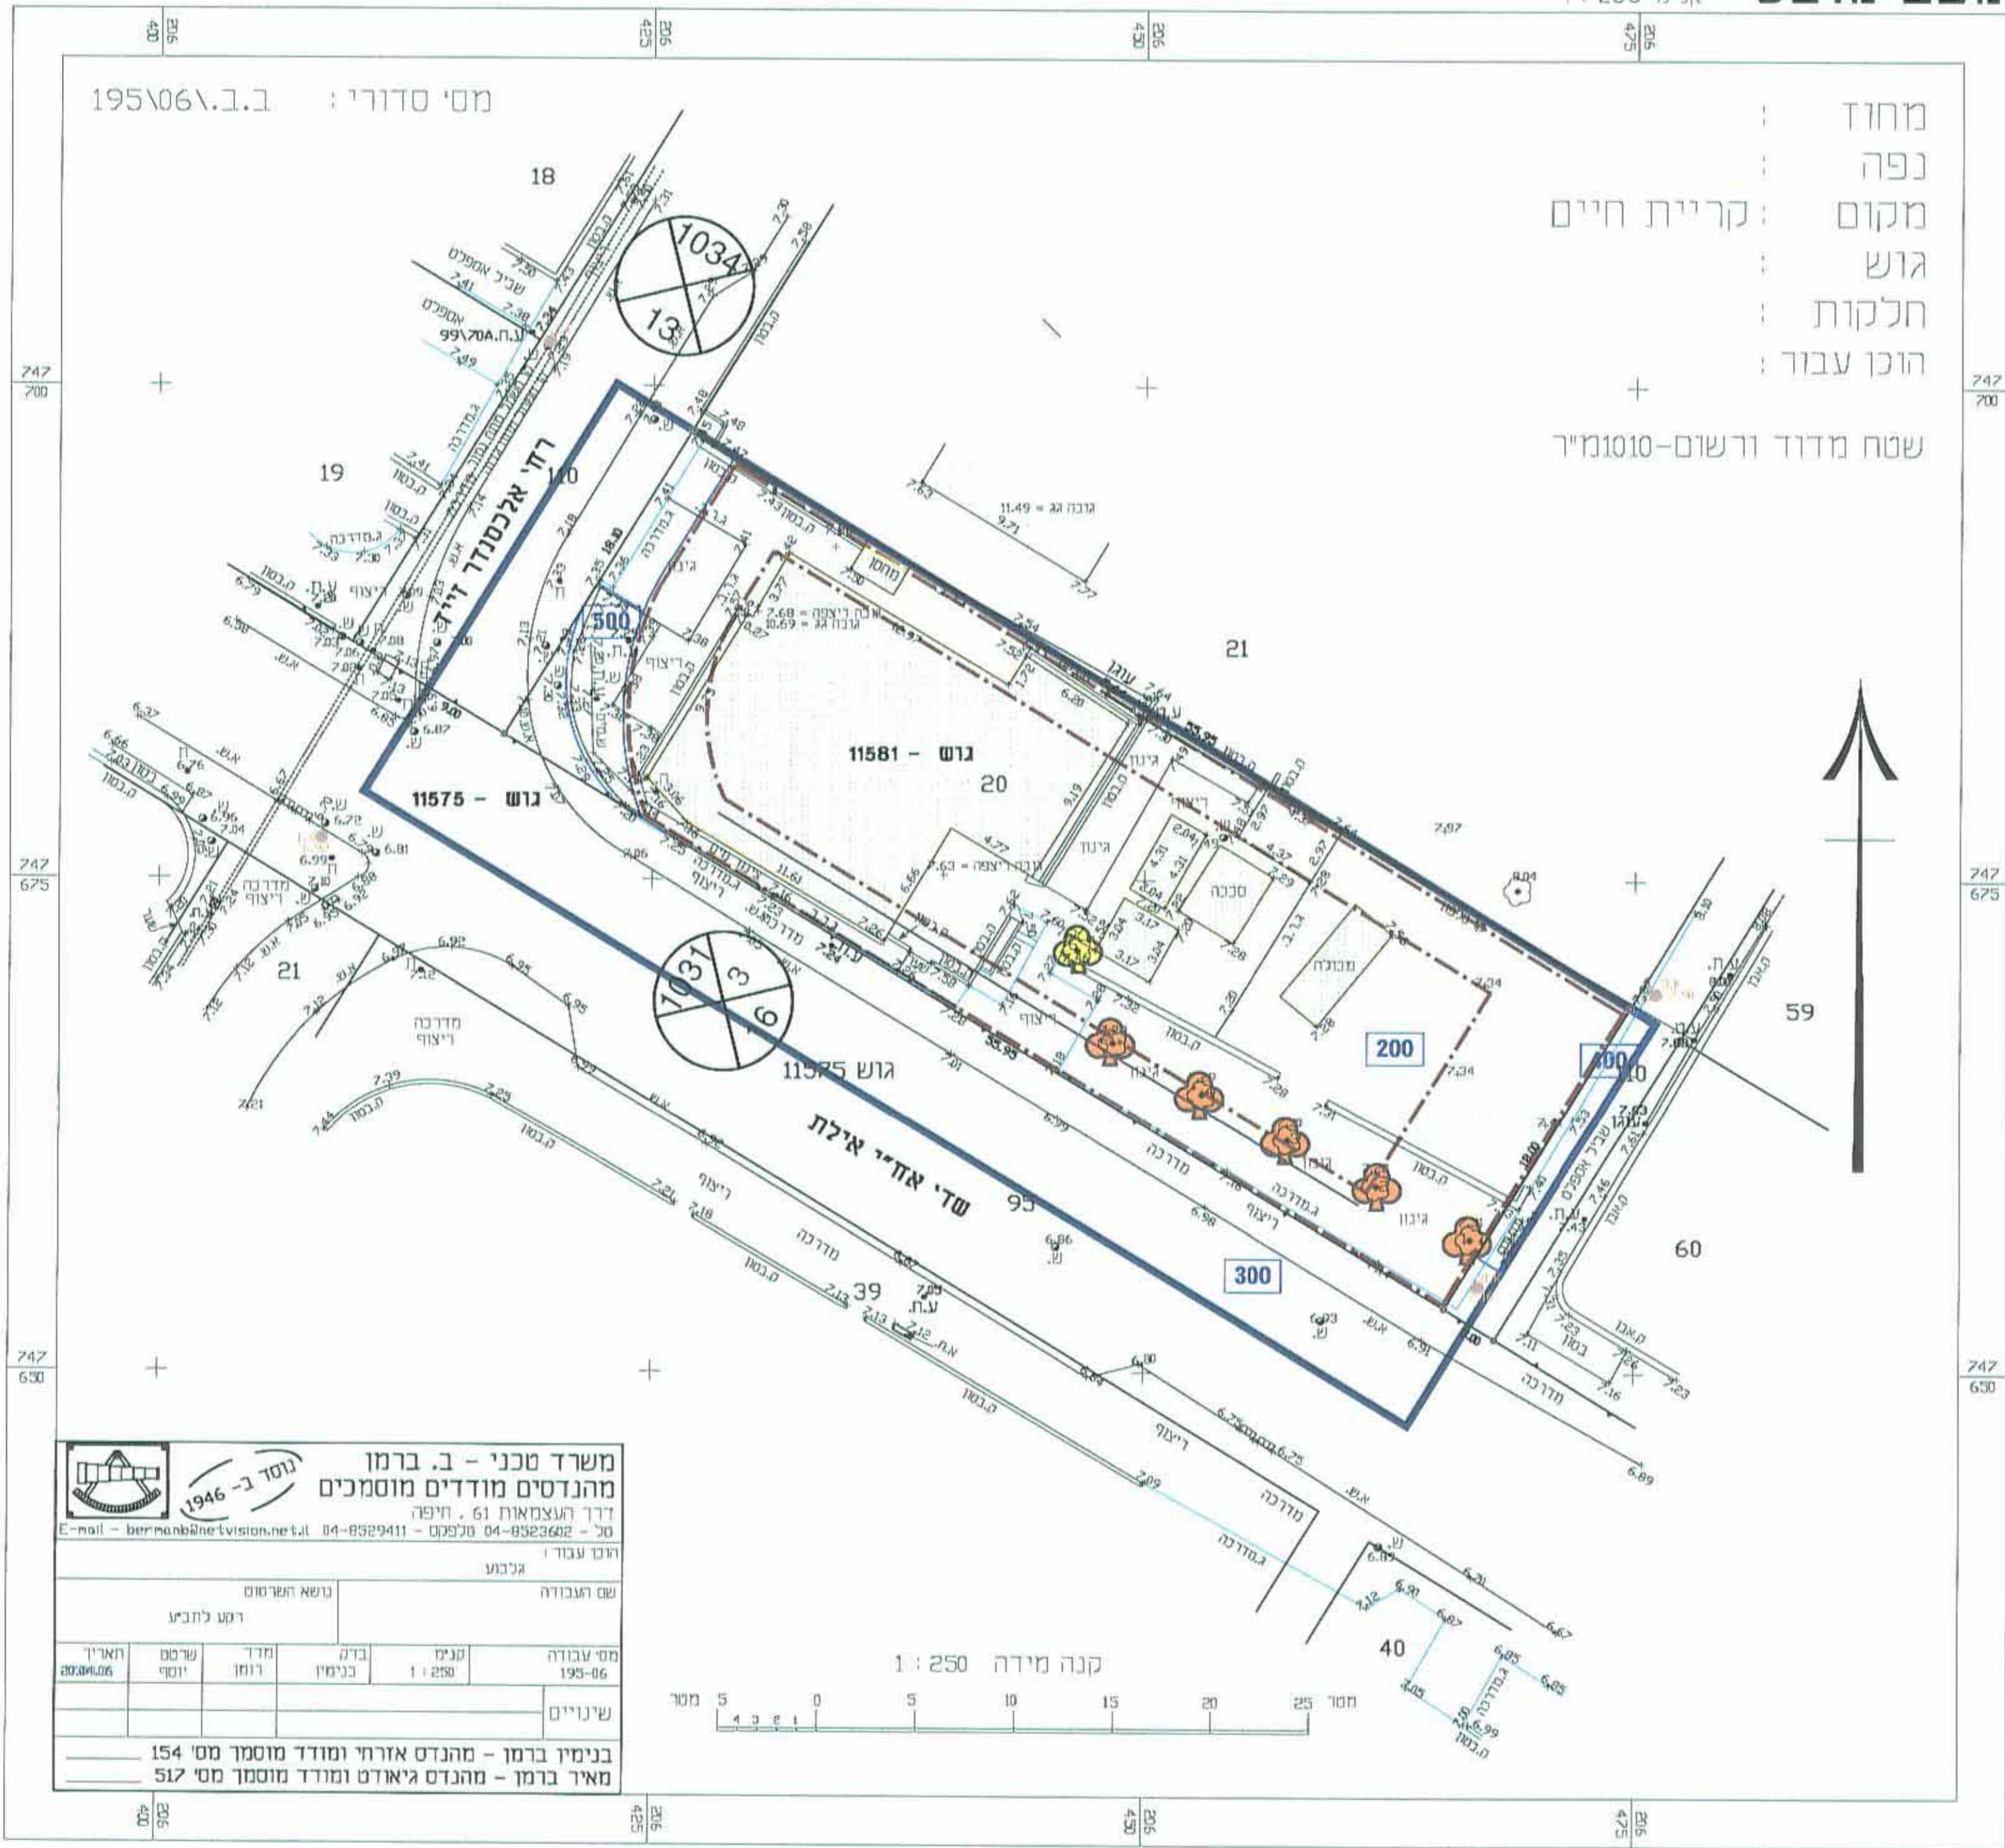

- מקרא מצב מוצע
- גבול תכנית
 - גבול גוש
 - מספר גוש
 - מספר חלקה
 - מספר הדרך
 - קו בניין
 - רוחב הדרך
 - גבול גוש

- מקרא נספח עצים
- עץ לשימור
 - עץ להעתקה
 - עץ לעקירה
 - עץ קיים
 - מספר עץ 326

מס' סדור : 195\06\1.1.1

מחוז :
נפה :
מקום : קריית חיים
גוש :
חלקות :
הוכן עבור :
שטח מודד ורשום - 1010 מ"ר

משרד טכני - ב. ברמן
מהנדסים מודדים מוסמכים
דבר העצמאות 61 חיפה
טל - 04-8523602 מלפנים - 04-8529411
E-mail - bermanbnetvision.net.il

1946 - נוסד ב

שם העבודה :
רמת השחרות
רקע לחביט

מס' עבודה	מס' 193-06
מס' בנייה	1 : 250
מס' שרשום	20.04.06
מס' יוסף	

בנימין ברמן - מהנדס אזרחי ומודד מוסמך מס' 154
מאיר ברמן - מהנדס גיאודט ומודד מוסמך מס' 57

קנה מידה 1 : 250