


קרית חרושת - רקע לתב"ע

מחוז: חיפה  
נפה: חיפה  
קרית חרושת

גוש: 11399  
חלקות: 30, 31, 34  
חלק מחלקה: 71

קואורדינטות מרכז  
X = 210520  
Y = 733130

קנין: 1 : 250  
הוכן עבור: הבעלים

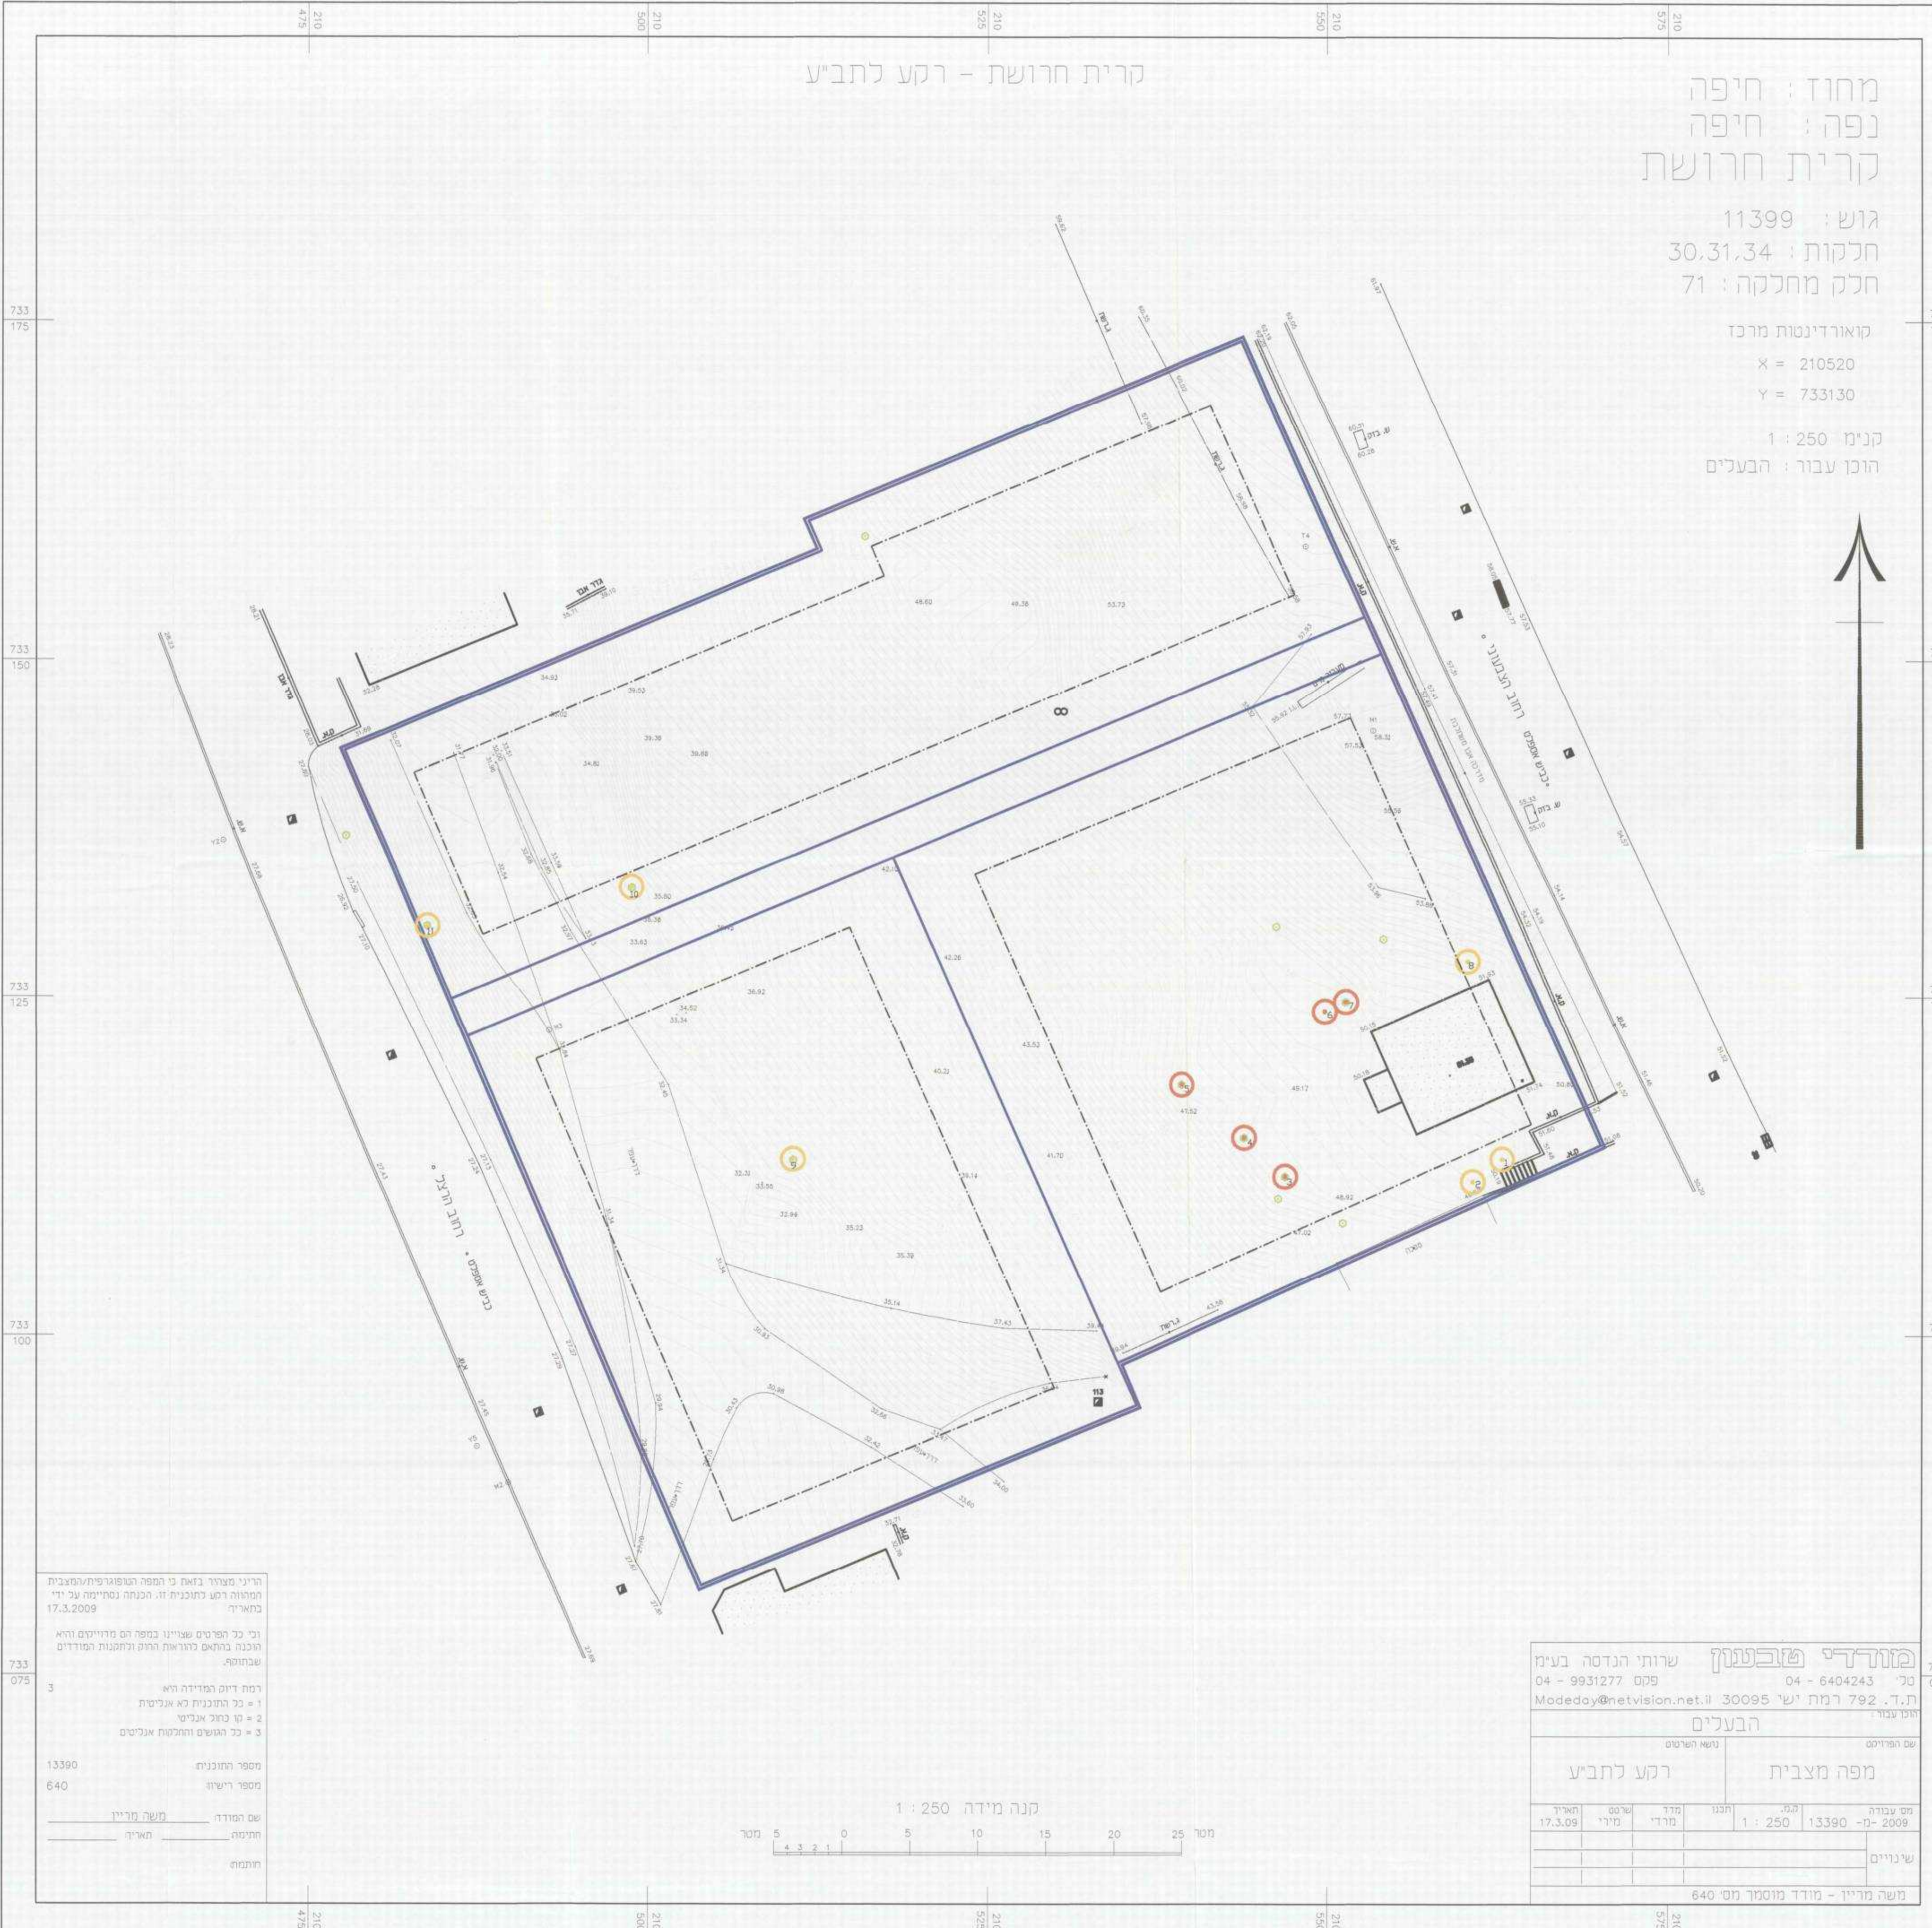

ר"מ: מרדכי שובטון  
תאריך: 17.3.2009  
מספר תוכנית: 13399  
מספר רישוי: 640

מחוז: חיפה		נפה: חיפה	
קרית חרושת		מפה מצבית	
רקע לתב"ע		מספר תוכנית: 13399	
מספר רישוי: 640		תאריך: 17.3.09	

מס' העץ	סוג העץ	קוטר גזע (מ)	גובה ממוצע (מ)	מצב בריאותי	ערביות סיווג	מאפיינים עיקריים-נידרות, חשיבות סביבתית, ערכיות ומופע העץ
1	תויה מזרחית	0.2	6	בינוני	נמוכה	כריחה
2	תויה מזרחית	0.2	6	בינוני	נמוכה	כריחה
3	זית אירופאי	0.2	4	בינוני	ביענית	העתקה
4	זית אירופאי	0.6	4	טוב	ביענית	העתקה
5	זית אירופאי	0.2	4	טוב	ביענית	העתקה
6	פיקוס התאנה	0.2	4	טוב	נמוכה	העתקה
7	פיקוס התאנה	0.2	4	טוב	נמוכה	העתקה
8	הדר הפומליה	0.15	2.5	טוב	נמוכה	כריחה
9	אורן ירושלים	0.2	5	טוב	נמוכה	כריחה
10	פיקוס התאנה	0.2	4	טוב	נמוכה	כריחה
11	אזוברכת מצויה	0.2	2	בינונית	כריחה	כריחה

שמות וחתימות	מגיש התוכנית	היום בפועל	עורך התוכנית	מודד	אדריכל נוף
מרדכי שובטון	מרדכי שובטון	מרדכי שובטון	מרדכי שובטון	מרדכי שובטון	מרדכי שובטון

תכנית מס' 255/2009  
נשנית ייעוד חלקי מנצ"פ 9 למגורים ושנינו קו בנין צידי  
בחלקות 30, 31 ו 34 בגוש 11399 בקרית חרושת  
תכנית מפורשת  
נספח עציים בוגרים

גוש	סוג הגוש	חלקות בשלמותן	חלקי חלקות
11399	מוסדר	30, 31, 34	71

חתימות מוסד התכנון:  
הועדה על הפקדת תוכנית מס' 255/2009  
מדינת ישראל  
ביום 24.12.09  
החוקה על אישור תכנית מס'  
מדינת ישראל

הפקדה  
שלב: מהדורה: 3 תאריך: 24.10.12  
נספח עציים בוגרים  
מספר קרית טבעון: 35  
מספר: 077-4143060