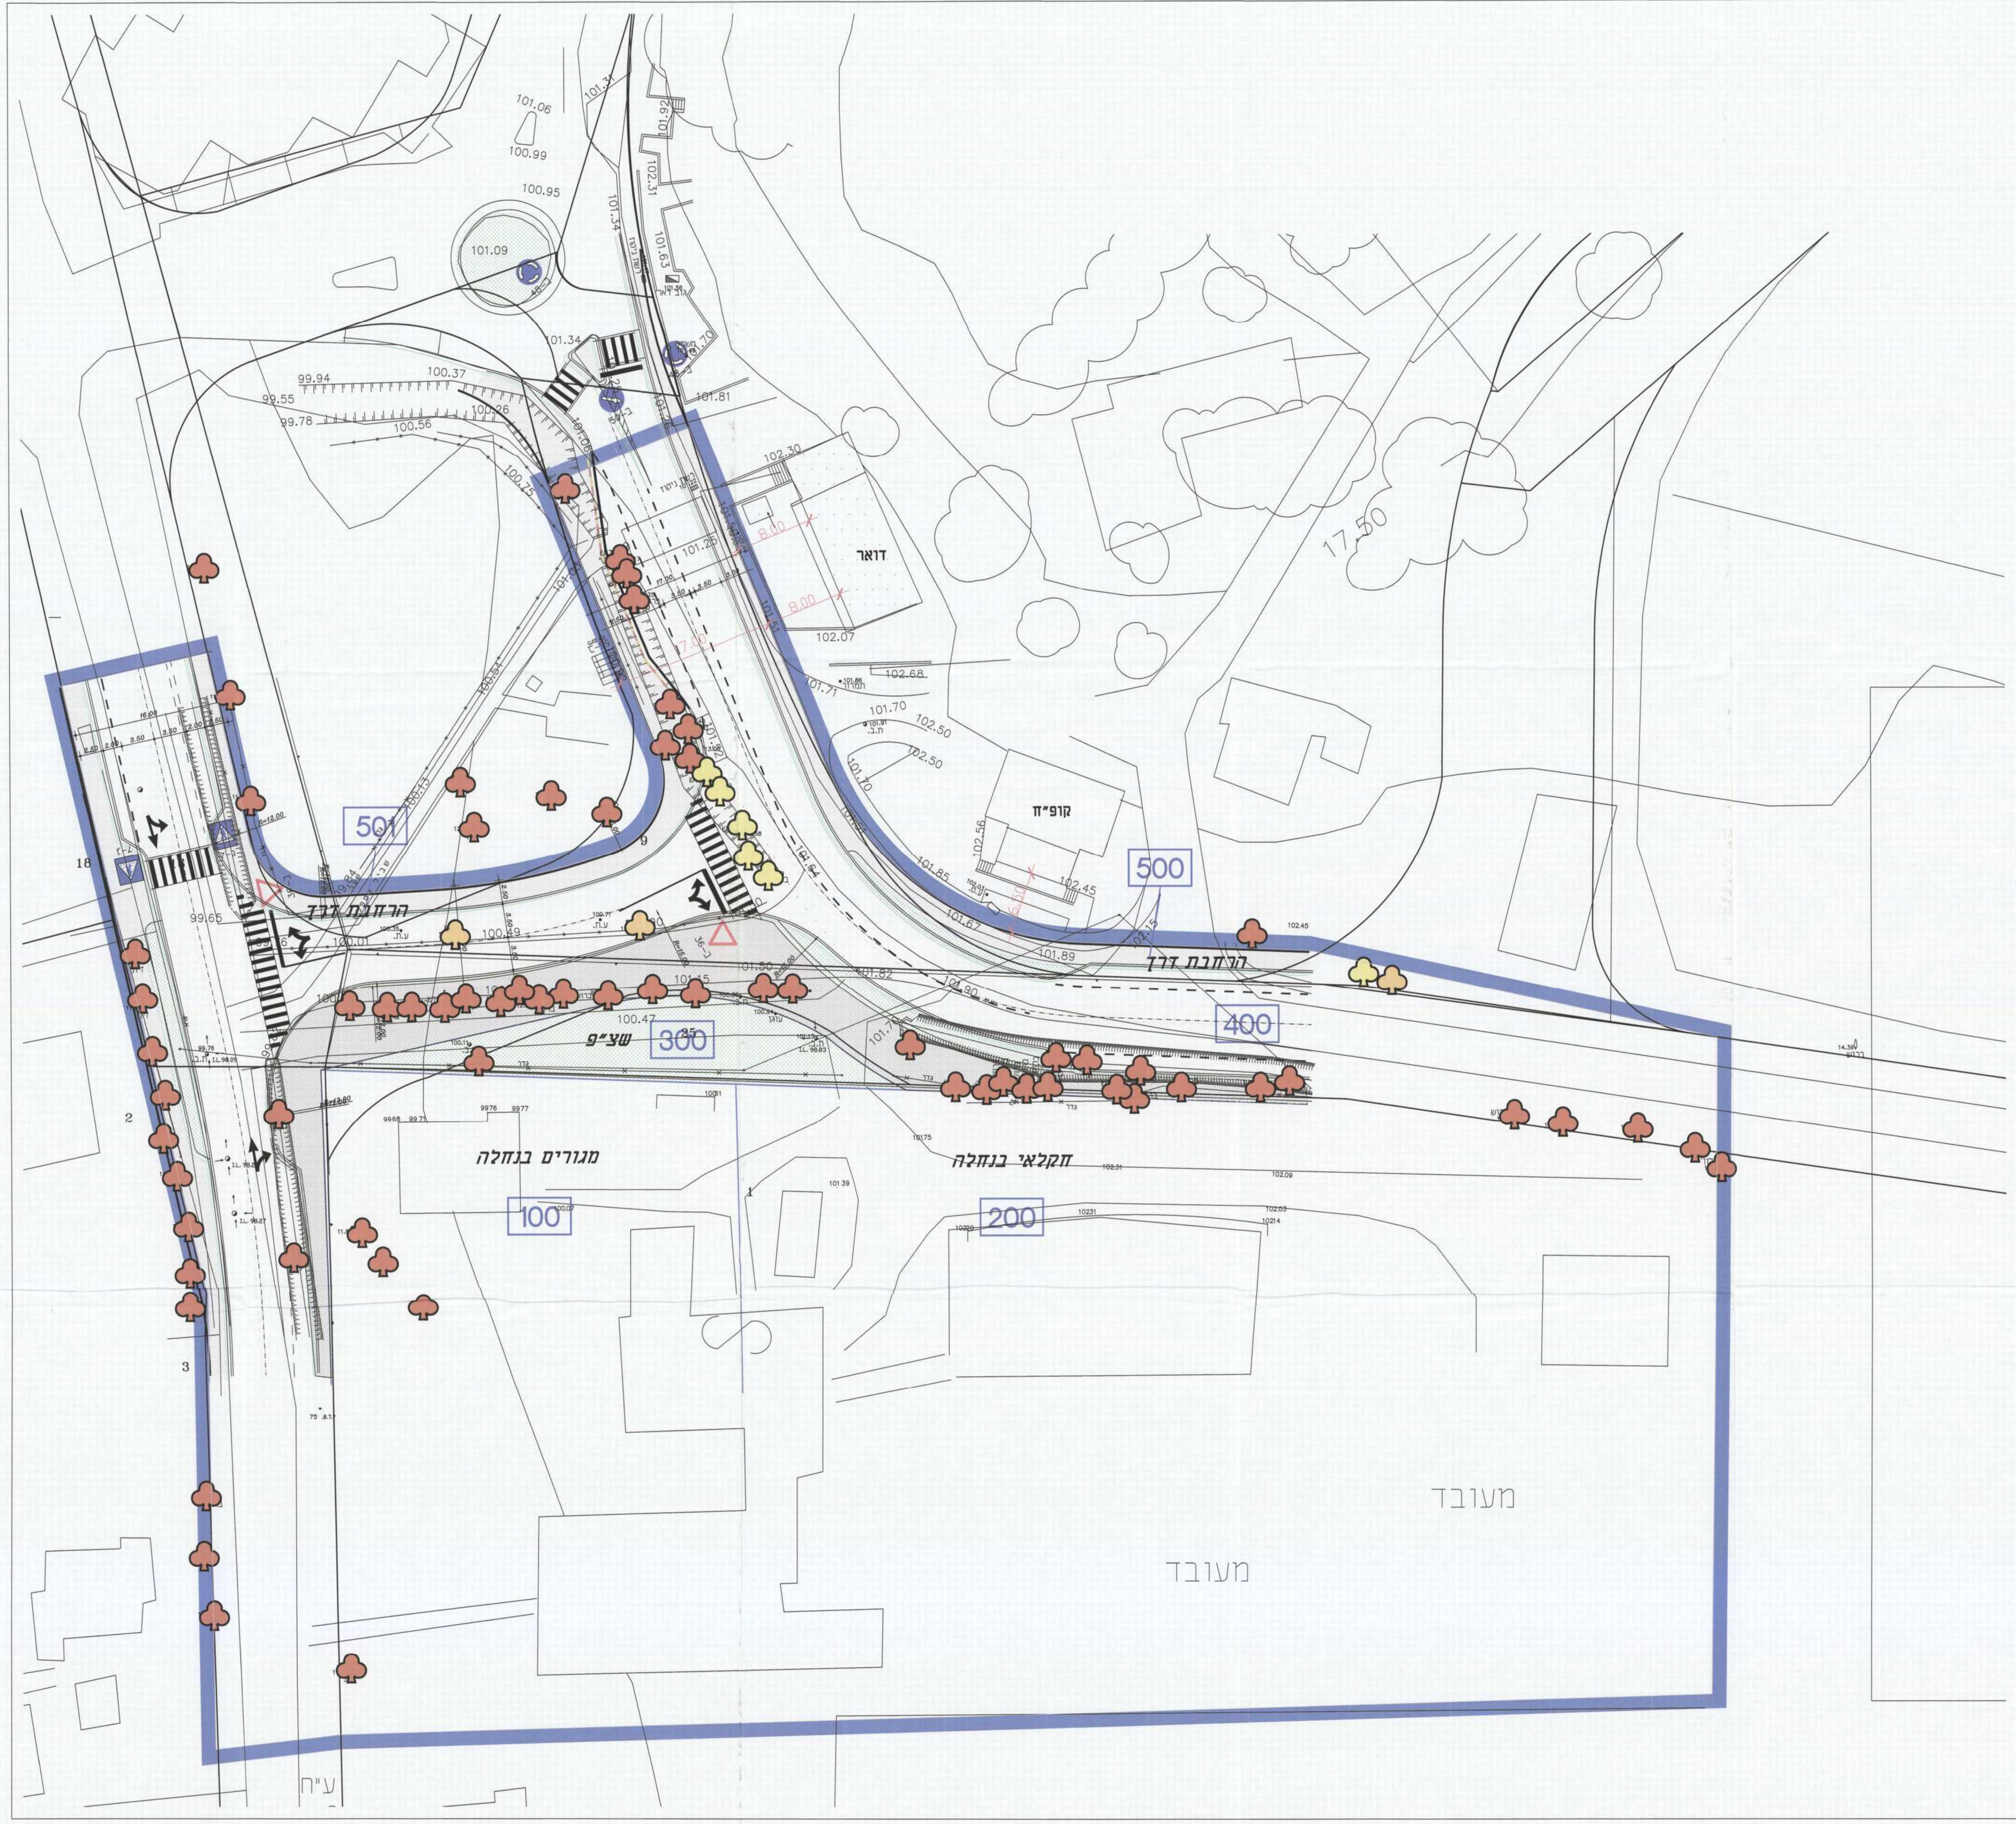
דואר
קופ"ח
הרחבת דרך
הרחבת דרך
שצ"פ
מגורים בנחלה
חקלאי בנחלה
מעובד
מעובד
501
500
400
300
200
100
17.50
ע"ח
101.09
101.34
101.81
100.37
100.56
99.94
99.55
99.78
102.30
102.07
102.68
101.70
102.50
101.85
101.67
101.89
102.45
100.47
18
2
3

מקרא:

- ▦ ריצוף -
- ▩ אספלט -
- ░ גינון -
- ♣ עצים לעקירה-
- ♣ עצים לשימור -
- ♣ עצים להעתקה -

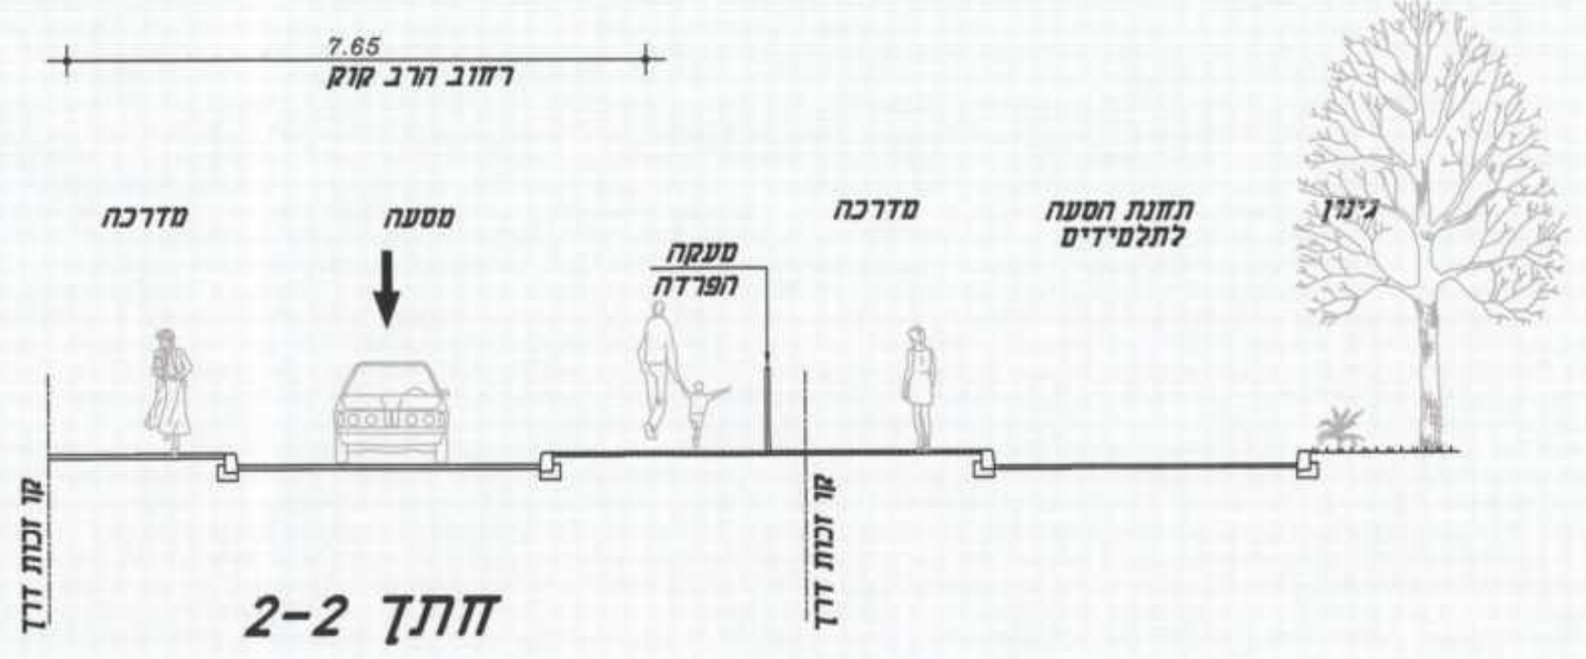
7.65
רחוב הרב קוק
מדרכה
מסעה
מעקה הפרדה
מדרכה
תחנת הסעה לתלמידים
גינון
קו זכות דרך
קו זכות דרך

חתך 2-2

כביש מס׳ 2

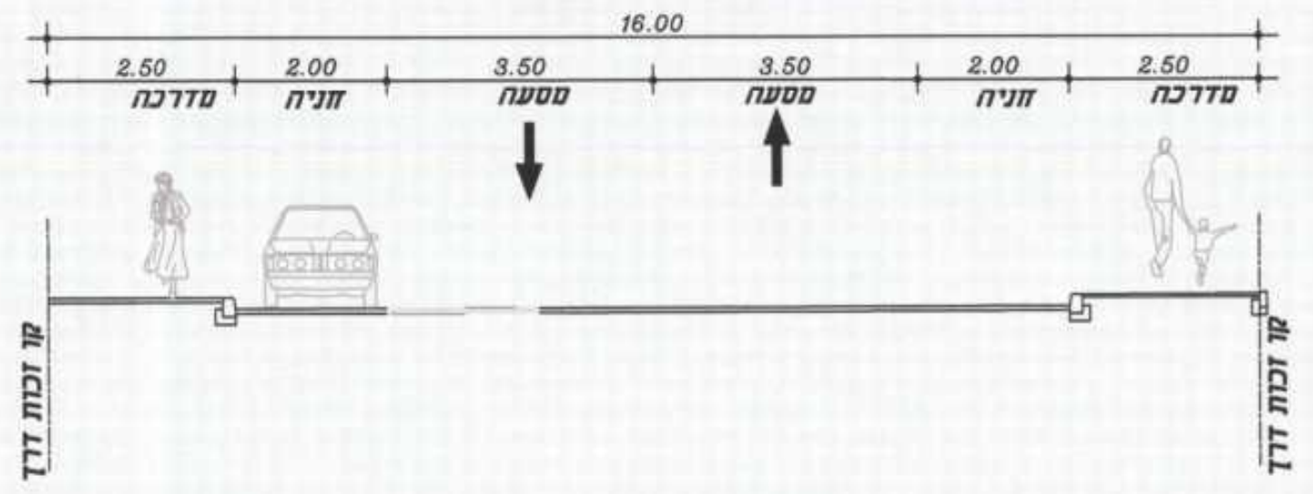
16.00
2.50
מדרכה
2.00
חניה
3.50
מסעה
3.50
מסעה
2.00
חניה
2.50
מדרכה
קו זכות דרך
קו זכות דרך

כביש מס׳ 80

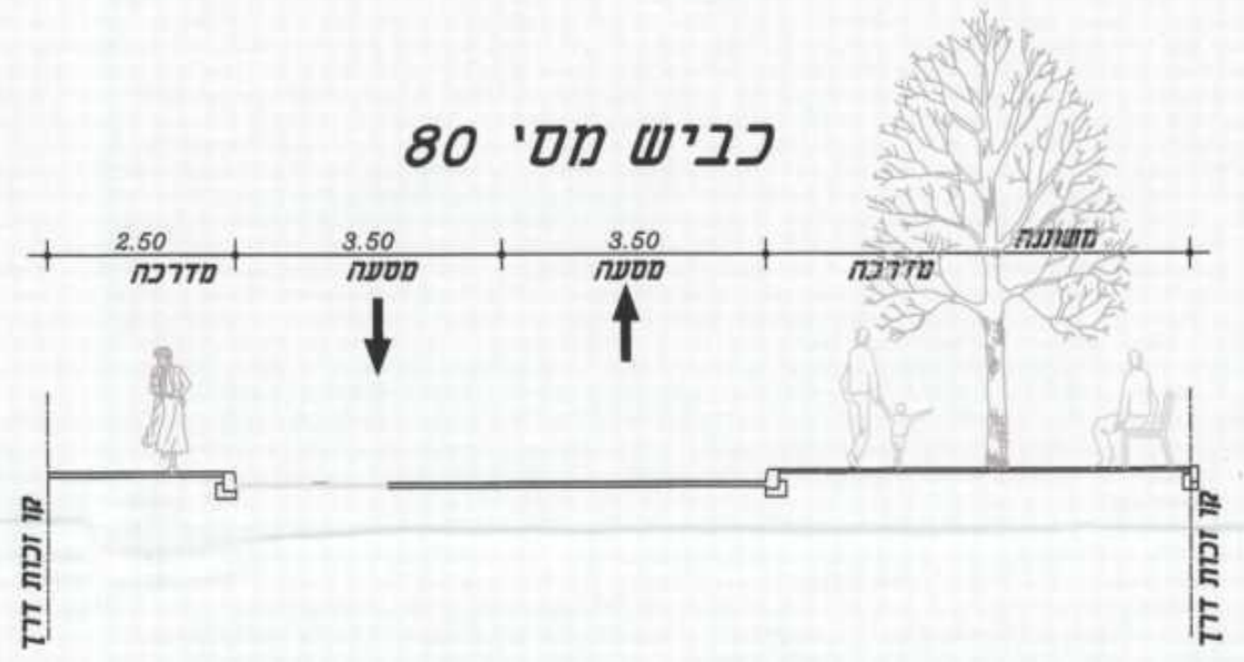
2.50
מדרכה
3.50
מסעה
3.50
מסעה
מדרכה
משוננה
קו זכות דרך
קו זכות דרך

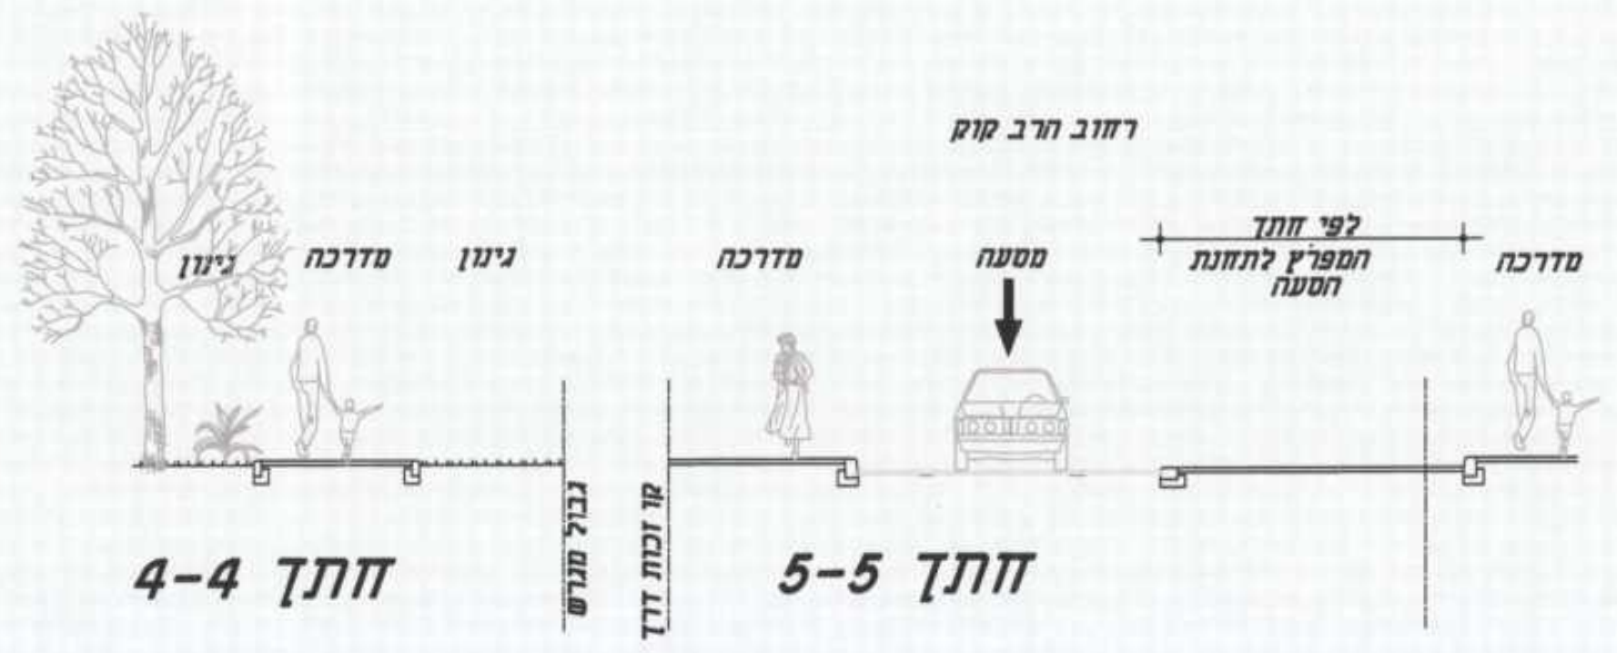
רחוב הרב קוק
גינון
מדרכה
גינון
גבול מגרש
קו זכות דרך
מדרכה
מסעה
לפי חתך
המפרץ לתחנת הסעה
מדרכה

חתך 4-4

חתך 5-5

תכנית מס׳: זב\228\א

שינוי תוואי דרך בחלקה 1 גוש 11143 בכפר חסידים

נספח תנועה

משרד הפנים
הועדה המחוזית לתכנון ולבניה
מחוז חיפה
25-07-2013
נתקבל
תיק מס׳

מחוז : חיפה
מרחב תכנון מקומי : זבולון
רשות מקומית : כפר חסידים
שטח התכנית : 14715 מ"ר

גושים וחלקות בתכנית:

חלק מגוש	סוג הגוש	חלקות בשלמותן	חלקי חלקות
11139	מוסדר	-	9,17
11142	מוסדר	-	16
11143	מוסדר	1	25

שלב: מתן תוקף   מהדורה : 1   תאריך : 02.05.13

שמות וחתימות :

	שם פרטי ומשפחה :	מספר זהות :	שם ומספר תאגיד/ שם רשות מקומית:	חתימה :	תאריך :
מגיש התכנית	נחמן גלז	06824981			
	ל"ר	ל"ר	ועדה מקומית לתכנון ולבנייה זבולון		
	ל"ר	ל"ר	אגודה חקלאית כפר חסידים		

כפר חסידים
מושב עובדים דתי 4.6.13
אגודה שיתופית חקלאית בע"מ

	שם פרטי ומשפחה :	מספר זהות :	שם ומספר תאגיד/ שם רשות מקומית:	חתימה :	תאריך :
יזם בפועל	נחמן גלז	06824981	ל"ר		

	שם פרטי ומשפחה :	מספר זהות :	שם ומספר תאגיד/ שם רשות מקומית:	חתימה :	תאריך :
בעלי עניין בקרקע	נחמן גלז	06824981	ל"ר		
	ל"ר	06824981	אגודה חקלאית כפר חסידים		

כפר חסידים 4.6.13
מושב עובדים דתי
אגודה שיתופית חקלאית בע"מ

	שם פרטי ומשפחה :	מספר זהות :	שם ומספר תאגיד/ שם רשות מקומית:	חתימה :	תאריך :
עורך התכנית	יעקב מאור מתכנן ערים	05698832	ל"ר	ת.ב.ע. תכנון ובינוי ערים יעקב מאור מתכנן ערים	26.5.13

	שם פרטי ומשפחה :	מספר זהות :	שם ומספר תאגיד/ שם רשות מקומית:	חתימה :	תאריך :
הנדסת תנועה	צביקה נוה			צבי נוה-הנדסה אזרחית בע"מ ההסתדרות 177 חיפה 32960 טל. 04-8725001 פקס. 04-8725002	11/8/13

שמות וחתימות :

משרד הפנים מחוז חיפה
חוק התכנון והבניה תשכ"ה-1965
אישור תכנית מס. זב/228/א
הועדה המחוזית לתכנון ולבניה החליטה
ביום 12.2.13 לאשר את התכנית.
יו"ר הועדה המחוזית

חוק התכנון והבנייה תשכ"ה - 1965
ועדה מקומית לתכנון ולבנייה
זבולון
תכנית מס׳ זב/228/א
נידונה בישיבתה מס׳ 160 בתאריך 29.1.09
הועברה לועדה המחוזית לתכנון ולבנייה עם המלצה להפקדה
יושב ראש הועדה
מהנדס הועדה

הודעה על הפקדת תכנית מס. זב/228/א
פורסמה בילקוט הפרסומים מס. 6486
מיום 23.10.2012
עמ.

הודעה על אישור תכנית מס. ____
פורסמה בילקוט הפרסומים מס. ____
מיום ____
עמ.

מס׳	מהות השינוי	תאריך
1	עדכון כללי	2/5/2008

יותם
יעוץ ותכנון מערכות תשתית בהנדסה אזרחית
ההסתדרות 177 חיפה 32960
טל: 04-8725001 פקס: 04-8725002

תכנון כבישים וניקוז
הנדסת תנועה ותחבורה
מערכות מים וביוב
פיתוח שטח
Email: mail@yotam99.com

שם הפרויקט PROJECT
כפר חסידים

נושא : SUBJECT :
הסדרת צמתים במרכז הישוב

תכנן : DESIGNER :	שרטט : DRAWN :	קנ"מ : SCALE :	תאריך : DATE :
צביקה נוה		1 : 250	28/3/2008
בקר : VERIFIED :	אישר : APPROV. :		
הקובץ : FILE : P:\382\382-11.dwg	תכ׳ מס׳ : DRAWN №: 382/1.1		

המבצע אחראי לבדיקת המידות ולהתאמתן במקום.
על המבצע לבקר את כל המידות.
על כל טעות או אי התאמה עליו להודיע למתכנן.

SHAYXP/C/DATA/ פרוייקטים/ נחמן גלז/ tnuaa/tnuaa_270808