תכנית מס' חפ/578 א'
הסדרת בניה - קונדיטוריה גל
תכנית מפורטת
נספח ב' - נספח עצים בוגרים מחייב

סוג איחוד וחלוקה	סמכות ראשית	היתרים או הרשאות
לא כולל איחוד וחלוקה	ועדה מחוזית	תכנית שניתן מכוחה להוציא היתרים

מחוז : חיפה
מרחב תכנון מקומי : חיפה
רשות מקומית : חיפה

שטח התכנית : 1.89 דונם
נספח עצים : קנ.מ. 1:250

משרד הפנים
הועדה המחוזית לתכנון ולבניה
מחוז חיפה
20.06.2013
נתקבל
תיק מס' ....

גושים וחלקות בתכנית :

מס' גוש	סוג גוש	חלקות בשלמות	חלקי חלקות
10809	שומא	42	494

חתימת מודד : __________

שמות וחתימות :

מגיש התכנית	שם: עפרה בן ארצי		חתימה:
	כתובת:		
	טלפון:	פקס:	דוא"ל:
	שם: באמצעות גל גבריאלי		חתימה: [signature]
	כתובת: דרך מול הים 34, מושב כפר ויתקין		
	טלפון: 04-8382928	פקס: 04-8362928	דוא"ל: gagv@netvision.net.il
יזם בפועל	שם: עפרה בן ארצי		חתימה:
	כתובת:		
	טלפון:	פקס:	דוא"ל:
	שם: באמצעות גל גבריאלי		חתימה: [signature]
	כתובת: דרך מול הים 34, מושב כפר ויתקין		
	טלפון: 04-8382928	פקס: 04-8362928	דוא"ל: gagv@netvision.net.il
בעלי עניין בקרקע	שם: עפרה בן ארצי		חתימה: [signature]
	כתובת:		
	טלפון:	פקס:	דוא"ל:
	שם: פרטיים אחרים		חתימה:
	כתובת:		
	טלפון:	פקס:	דוא"ל:
	שם: עיריית חיפה (דרכים)		חתימה:
	כתובת: רח' חסן שוקרי 14, חיפה		
	טלפון: 04-8356356	פקס: 04-8356128	דוא"ל:
עורך התכנית	שם: אדריכלית רוזנברג פנינה		חתימה: רוזנברג פנינה אדריכלות ובנוי ערים [signature]
	כתובת: רח' ביאליק 7, חיפה, 33112		
	טלפון: 04-8666950	פקס: 04-8643132	דוא"ל: pnina-ro@zahav.net.il
מודד	שם: ב.מ. ברמן מודדים מוסמכים בע"מ		חתימה:
	כתובת: רח' העצמאות 61, חיפה		
	טלפון: 04-8523602	פקס: 04-8529411	דוא"ל: bermanb@netvision.net.il

תוכנית עצים בוגרים   קנ"מ : 1:250

מס' סידורי : 151/ב.ב/12

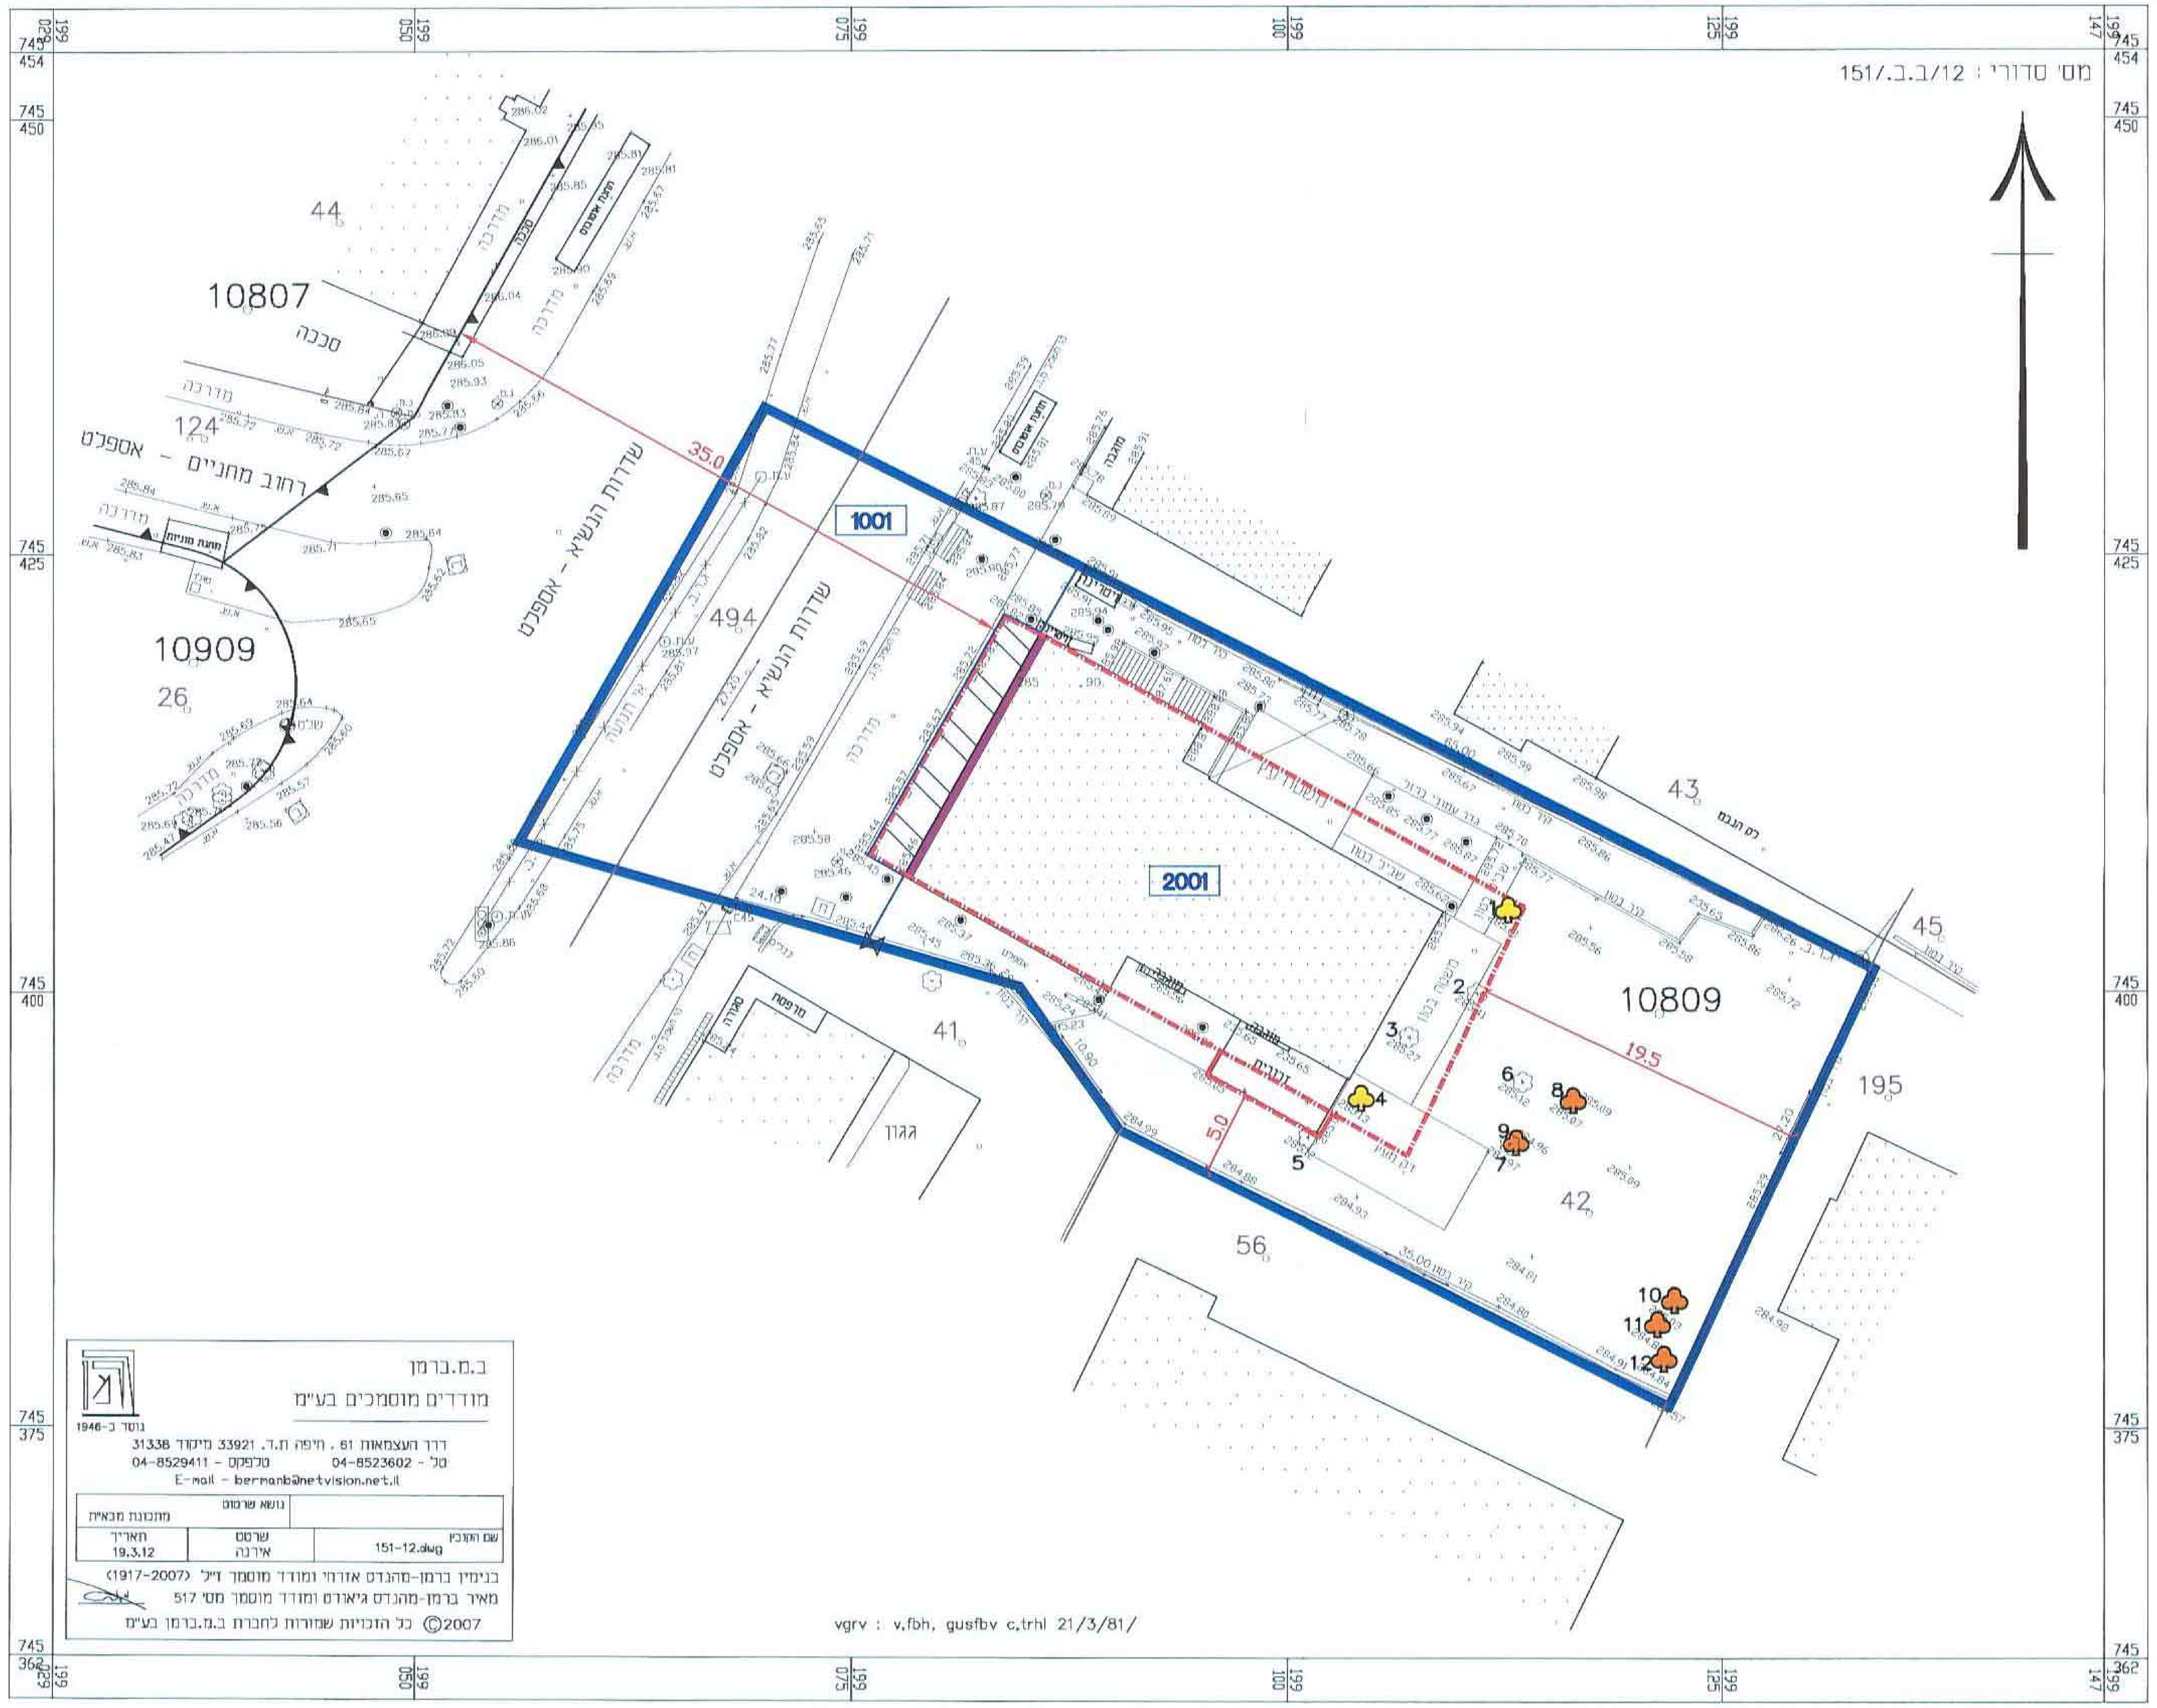

ב.מ.ברמן
מודדים מוסמכים בע"מ
נוסד ב-1946
דרך העצמאות 61, חיפה ת.ד. 33921 מיקוד 31338
טל - 04-8523602   טלפקס - 04-8529411
E-mail - bermanb@netvision.net.il

	נושא שרטוט: מתכונת מבא"ת
שם הקובץ: 151-12.dwg	שרטט: אירנה / תאריך: 19.3.12

בנימין ברמן-מהנדס אזרחי ומודד מוסמך ז"ל (1917-2007)
מאיר ברמן-מהנדס גיאודט ומודד מוסמך מס' 517

©2007 כל הזכויות שמורות לחברת ב.מ.ברמן בע"מ

מקרא :

- גבול התכנית
- גבול תא שטח ומספרו (2001)
- קו בנין
- קו בנין לקומת קרקע
- הוראות מיוחדות
- גבול חלקה רשומה ומספרה (42)
- גבול גוש
- חזית מסחרית
- עץ לשימור
- עץ להעתקה
- עץ קיים ומספרו (6)

חותמות מוסד התכנון :

הועדה המקומית לתכנון ובניה - חיפה
תכנית ת.ע. מס' חפ/ 578 א'
הומלץ להפקדה
בישיבה ה - 26 ב - 23.03.2011
(-) חדוה אלמוג, יושב ראש הועדה   (-) אריאל ושרמן, מהנדס העיר

הודעה על הפקדת תכנית מס' חפ/578/א
פורסמה בילקוט הפרסומים מס' 6499
ביום 19.11.12

משרד הפנים מחוז חיפה
חוק התכנון והבניה תשכ"ה-1965
אישור תכנית מס. חפ/578/א
הועדה המחוזית לתכנון ולבניה החליטה
ביום 20.3.13 לאשר את התכנית.
יו"ר הועדה המחוזית

הודעה על אישור תכנית מס' חפ/578/א
פורסמה בילקוט הפרסומים מס' 6633
ביום 24.7.13

שלב : מילוי תנאים למתן תוקף   מהדורה : 7   תאריך : 06/05/2013