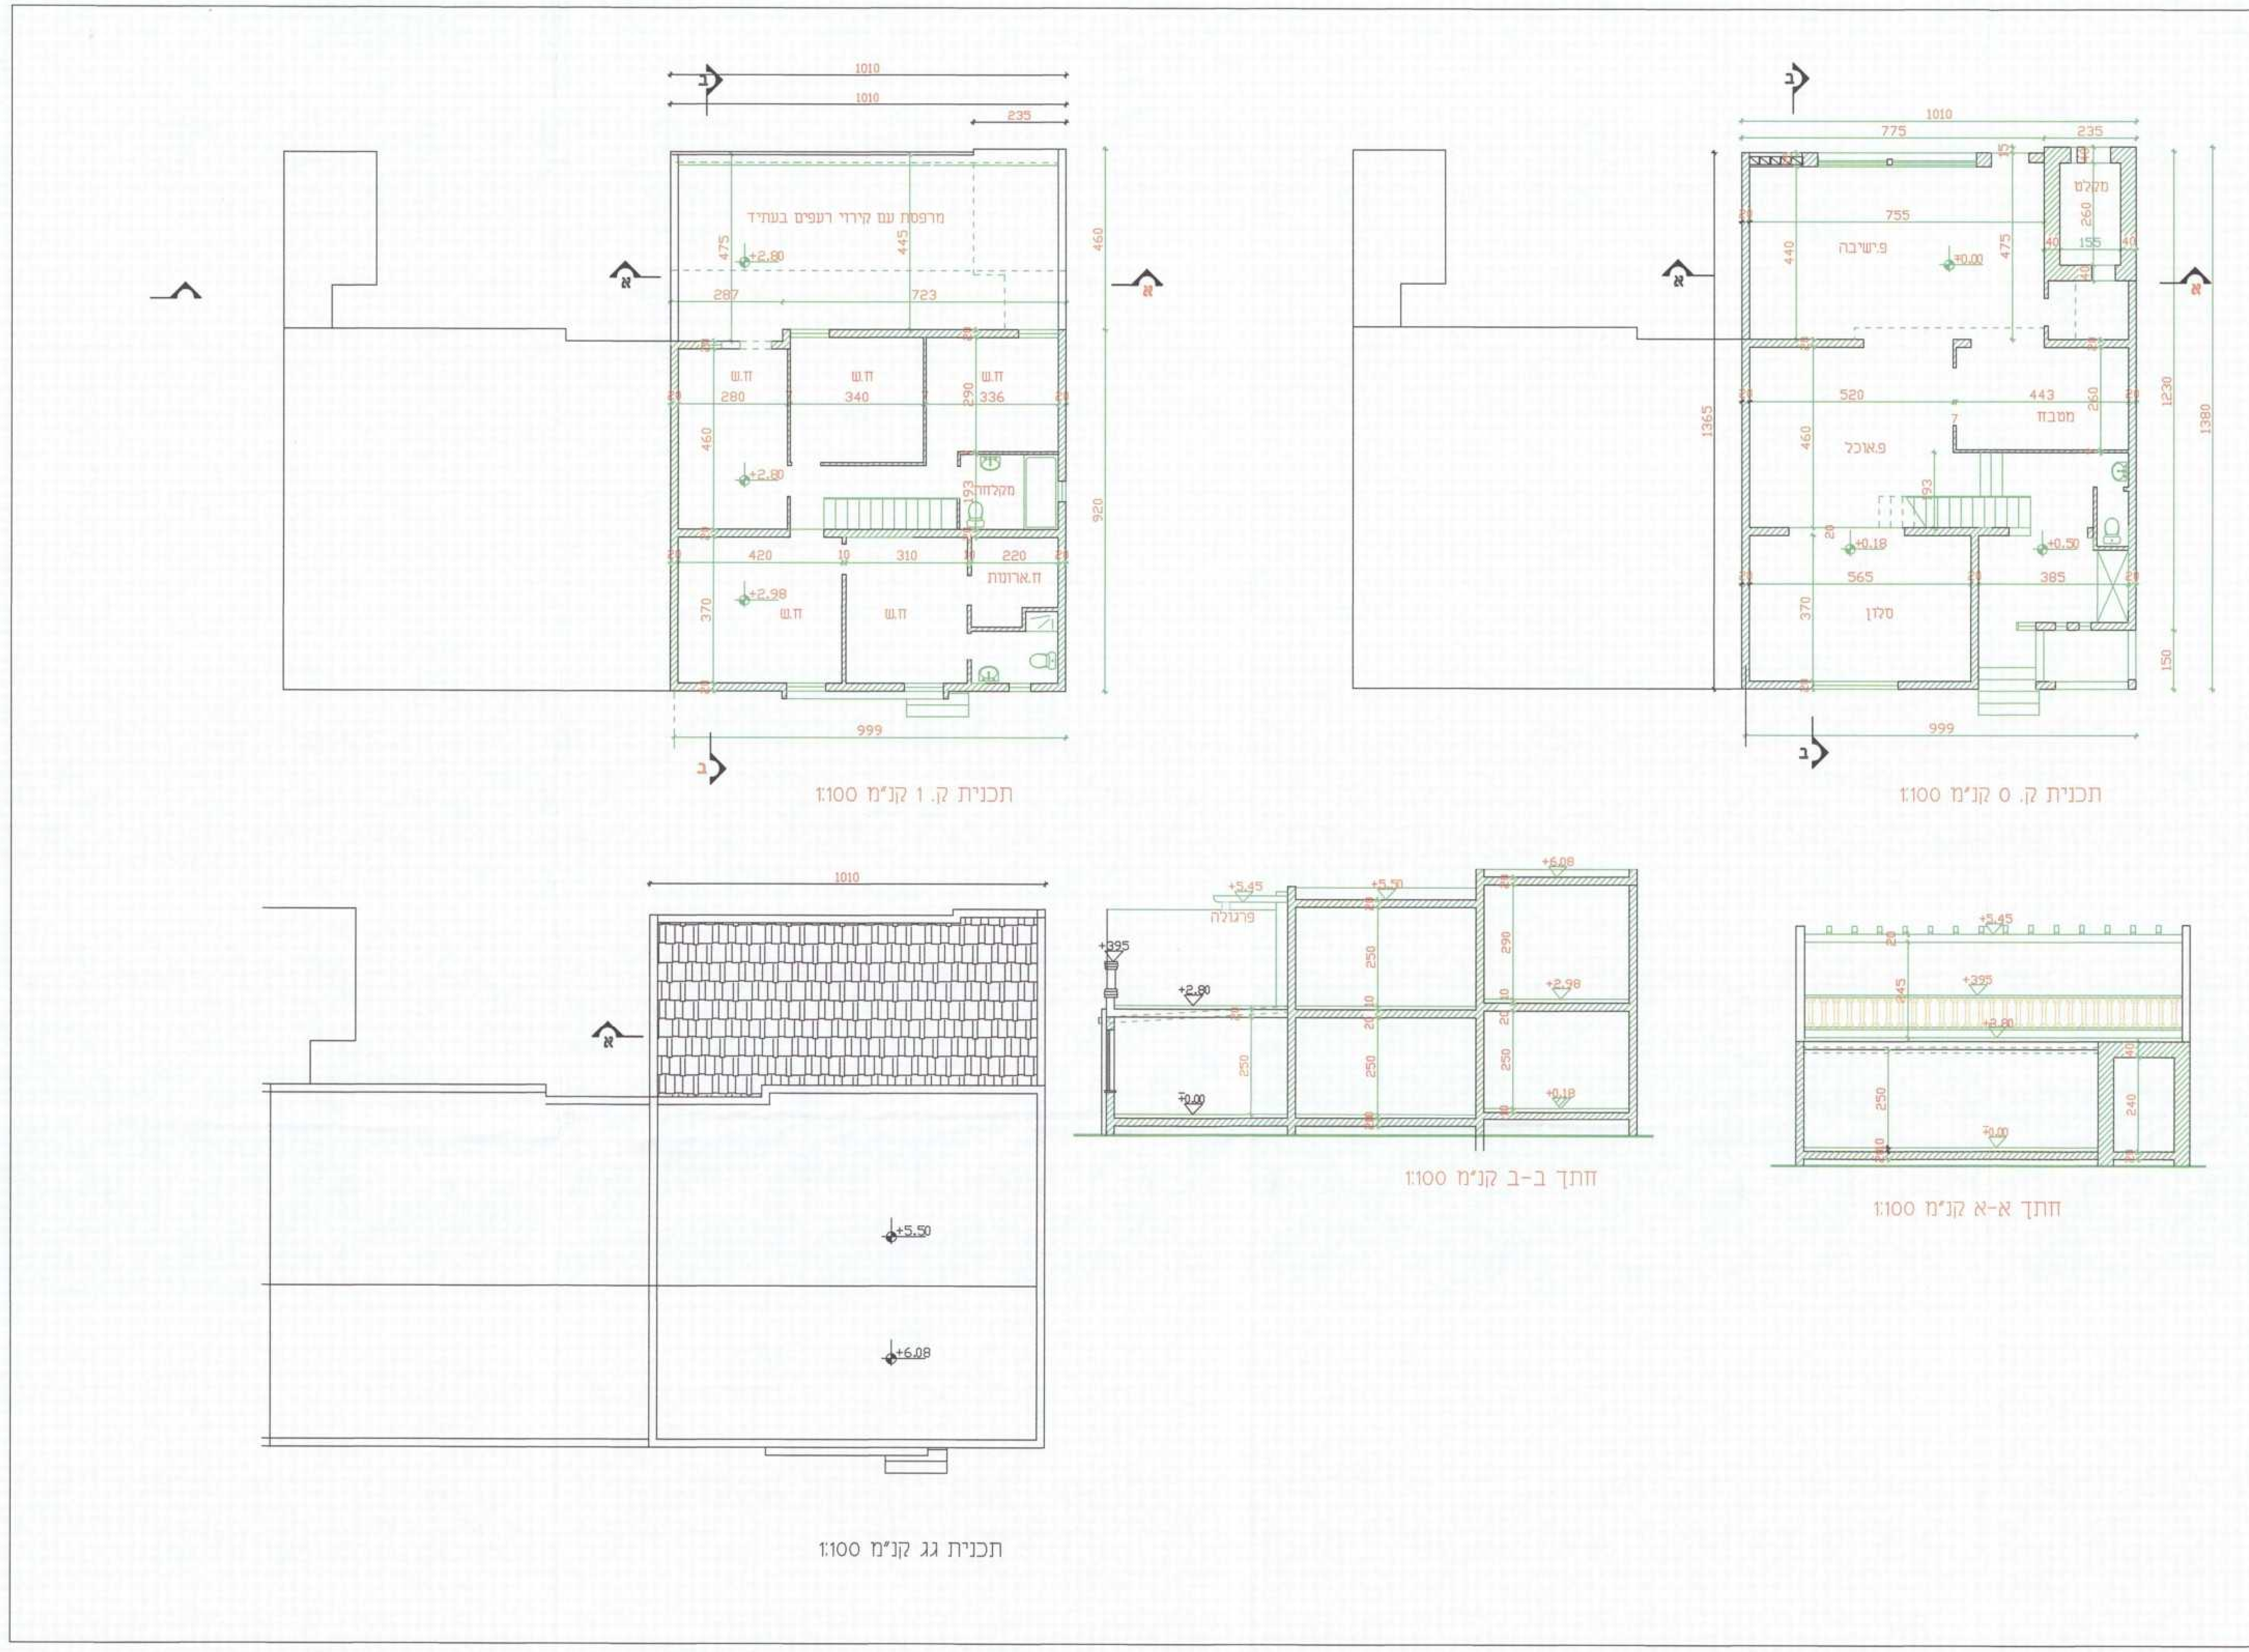

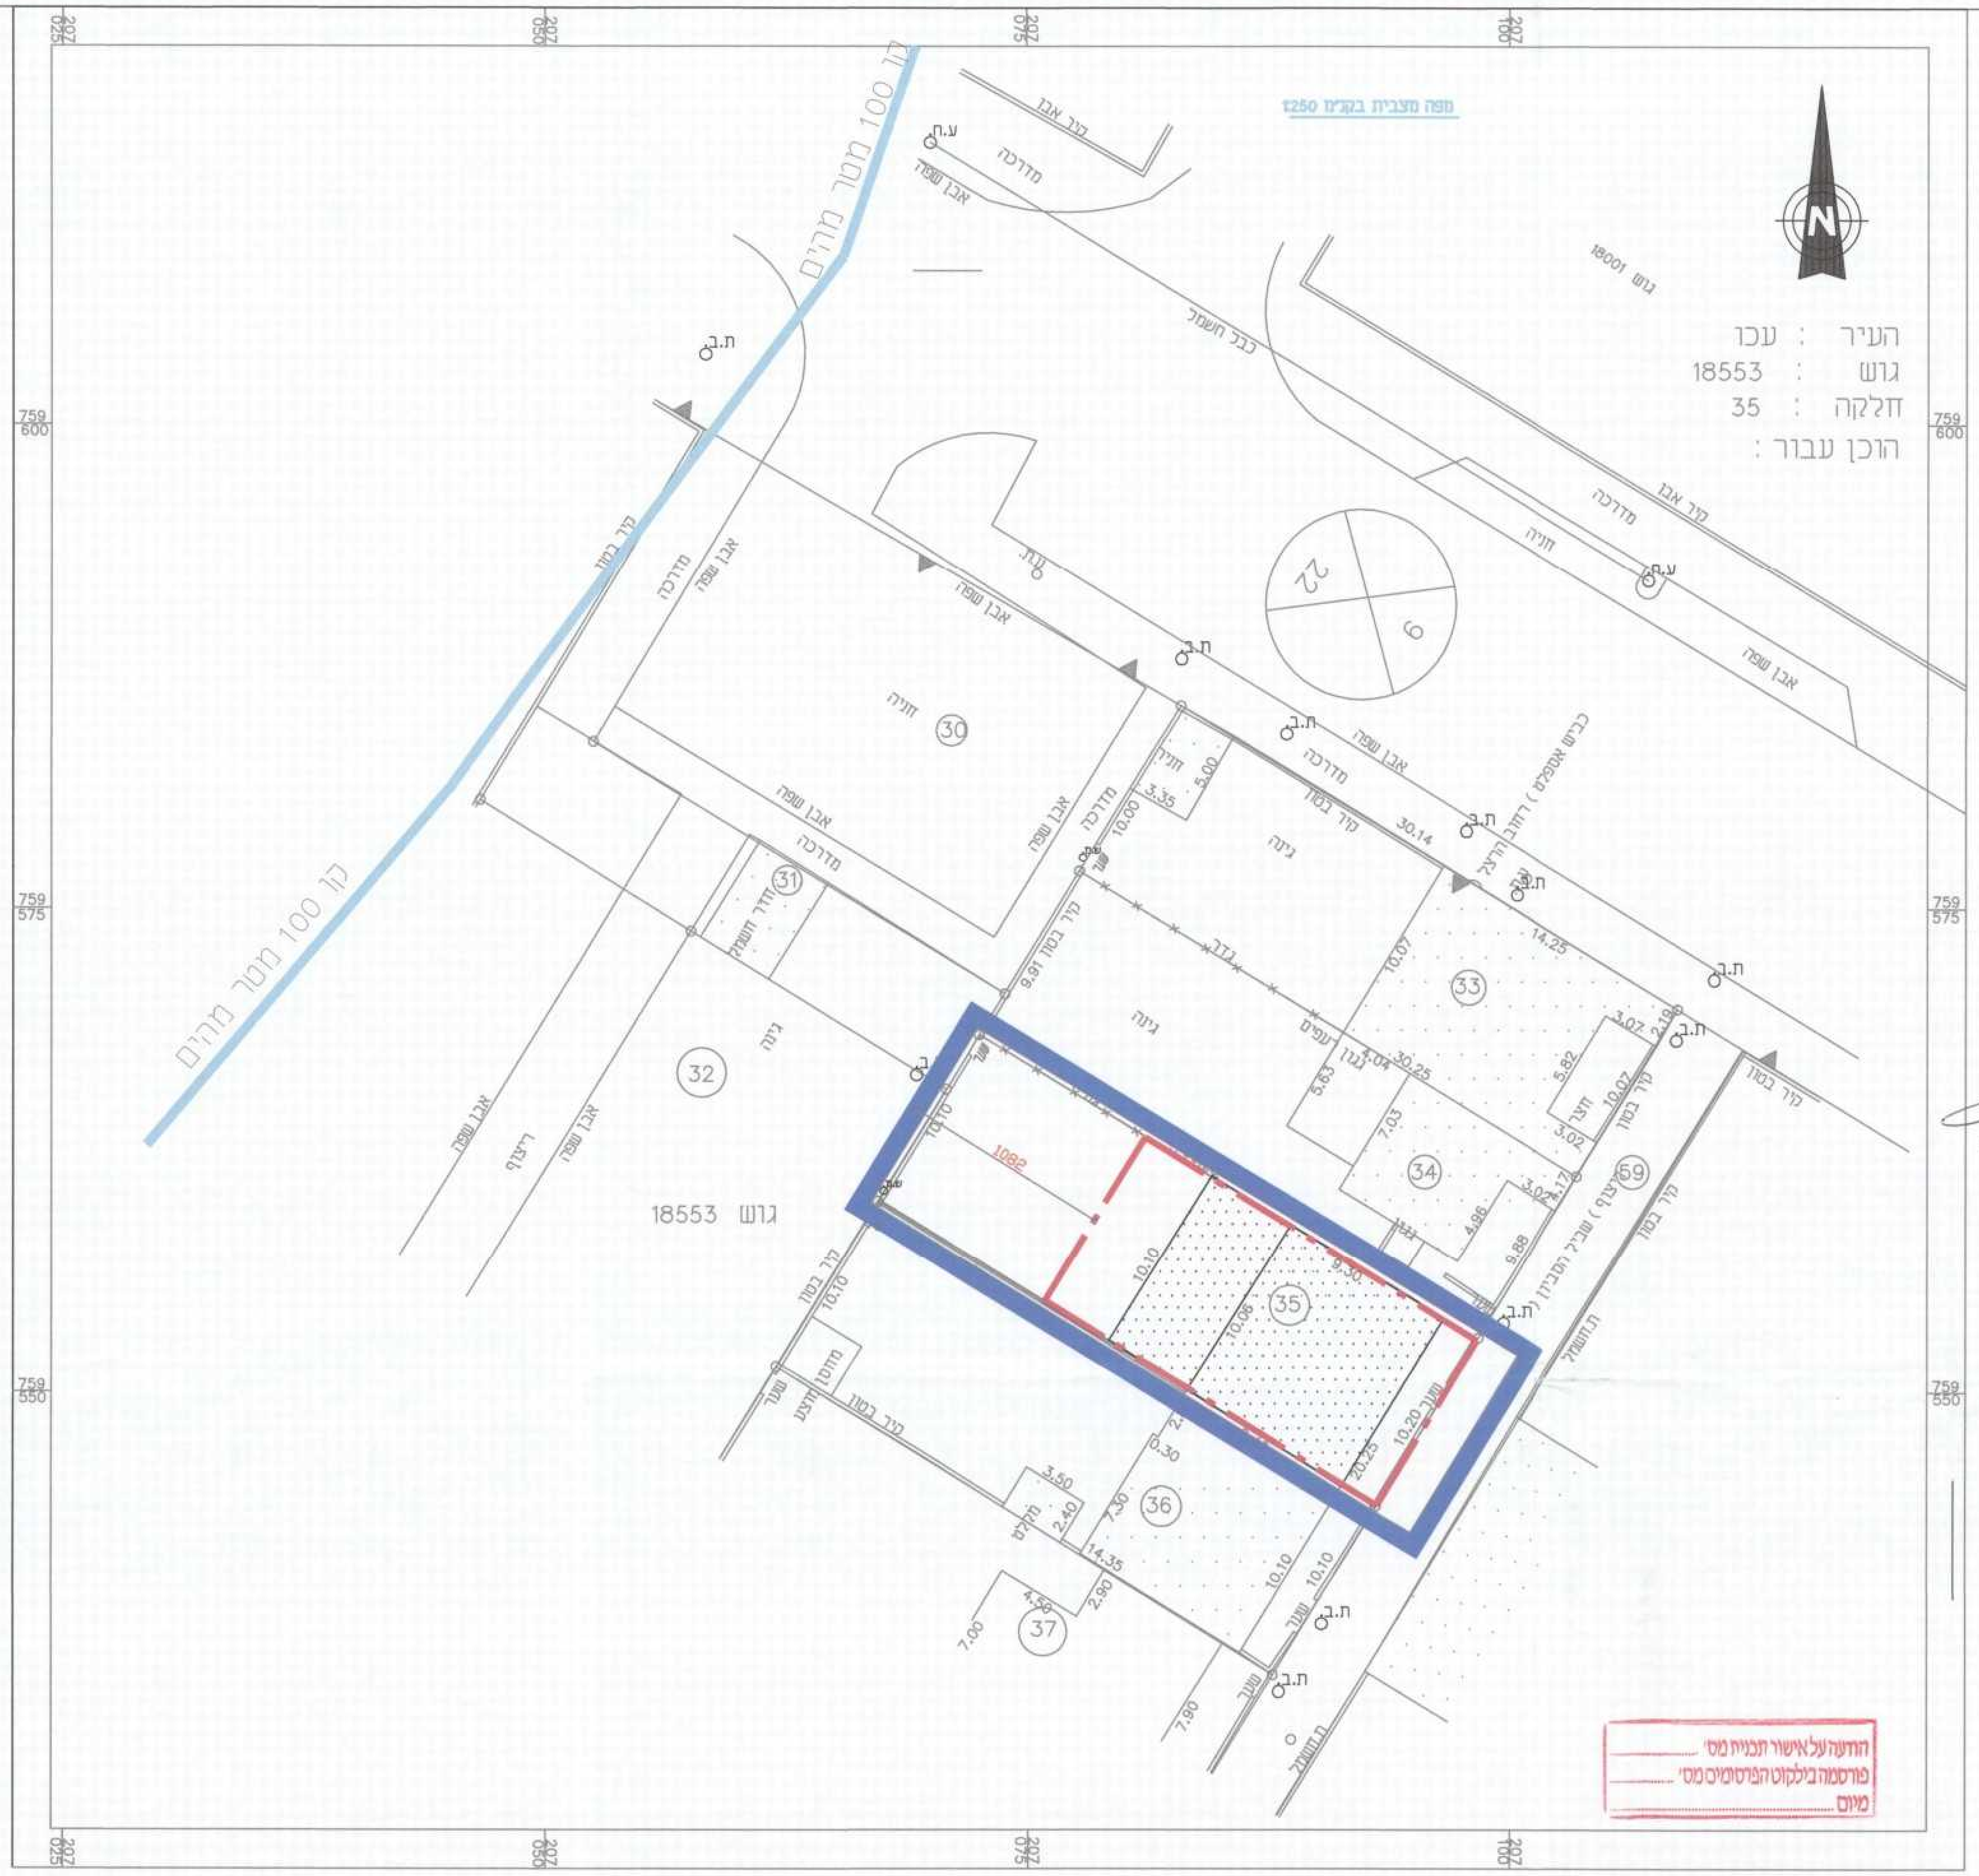

משרד הפנים
מחוז הצפון ועדה מחוזית
13-05-2014
חוק התכנון והבניה, התשכ"ה-1965

מסי---- ג\19407 -----

הרחבת בית צמוד קרקע בשכונת הוילות בגוש 18553 חלקה 35

מחוז	צפון
מרחב תכנון מקומי	עיריית עכו
רשות מקומית	עיריית עכו
ישוב	עכו
איחוד וחלוקה	ללא איחוד וחלוקה
תכנית בסמכות	מחוזית
הוראה לתכנון תלת מימד	לא
מועד הפקה	15-11-2013
שלב	מתן תוקף
מהדורה	1
שטח התכנית	0.340 דונם

אישורים

הפקדה	מתן תוקף
חתימת הוועדה המקומית	חתימת הוועדה המקומית
שם ותפקיד החותם	שם ותפקיד החותם
חתימת הוועדה המחוזית	חתימת הוועדה המחוזית
שם ותפקיד החותם	שם ותפקיד החותם

שמות וחתימות

מגיש התכנית	ברבארה עיד ברבארה ודיאא תאגיד: שביל הסביון 11, עכו 054-6668690	חתימה:
עורך התכנית	ג'ניס אסמר תאגיד: רחוב בן עמי 68, עכו 050-5722716	חתימה:
יזם בפועל	ברבארה עיד ברבארה ודיאא שביל הסביון 11, עכו	חתימה:

בעלי עניין בקרקע

בעלים	מינהל מקרקעי ישראל תאגיד: רחוב פל ים 15 חיפה	חתימה:
חוכר	ברבארה עיד ברבארה דיאא	חתימה:
מודד	שליסנברג גדי תאגיד: מכר ת.ד 463 25105	חתימה:

טבלאות גושים וחלקות

מספר גוש	חלק\כל הגוש	מספרי חלקות בשלמותן	מספרי חלקות בחלקיותן
18553	חלק	35	69

הצהרת המודד

הריני מצהיר בזאת כי המפה הטופוגרפית/המצבית המהווה רקע לתכנית זו נערכה על ידי ביום 01.05.2012 והיא הוכנה לפי הוראות נוהל מבא"ת ובהתאם להוראות החוק ולתקנות המודדים שבתוקף. דיוק הקו הכחול והקדסטר: מדידה גרפית/קו כחול ברמה אנליטית / מדידה אנליטית מלאה ברמת

שם המודד	מסי רשיון	חתימה	תאריך
שליסנברג גדי	537		

משרד הפנים מחוז צפון
חוק התכנון והבניה
אישור תכנית מסי
מנהל מינהל התכנון