

מחוז חיפה
 מרחב תכנון מקומי חיפה
 שינוי תכנית מתאר מקומית
 חפ/2222
 עיבוי מתחם
 רמת שאול - אמיל זולא
 נספח מספר 5א'
 נספח תשתיות מנחה - מים וביוב

ק"מ: 1:1000
 שטח התכנית: כ-96.265 דונם
 תאריך: 15.10.2013

מנהל מקרקעי ישראל
 עיריית חיפה
 היודים והמגוישים:

הועדה המקומית לתכנון ובניה, חיפה

גירור גור ושות' אדריכלים בע"מ
 תאריך: 01.09.13


זייד אלדר בע"מ
 מדידות ושמות מקרקעין

ת.ד.מ.
 רח פלימן 8 חיפה

בלשה ילון
 מטרות תשתיות בע"מ
 רח הנצמחות 31 חיפה


הודעה על הפיקוח תכנית מס' 5822
 תאריך: 02/12/2013

מערכת הספקת מים

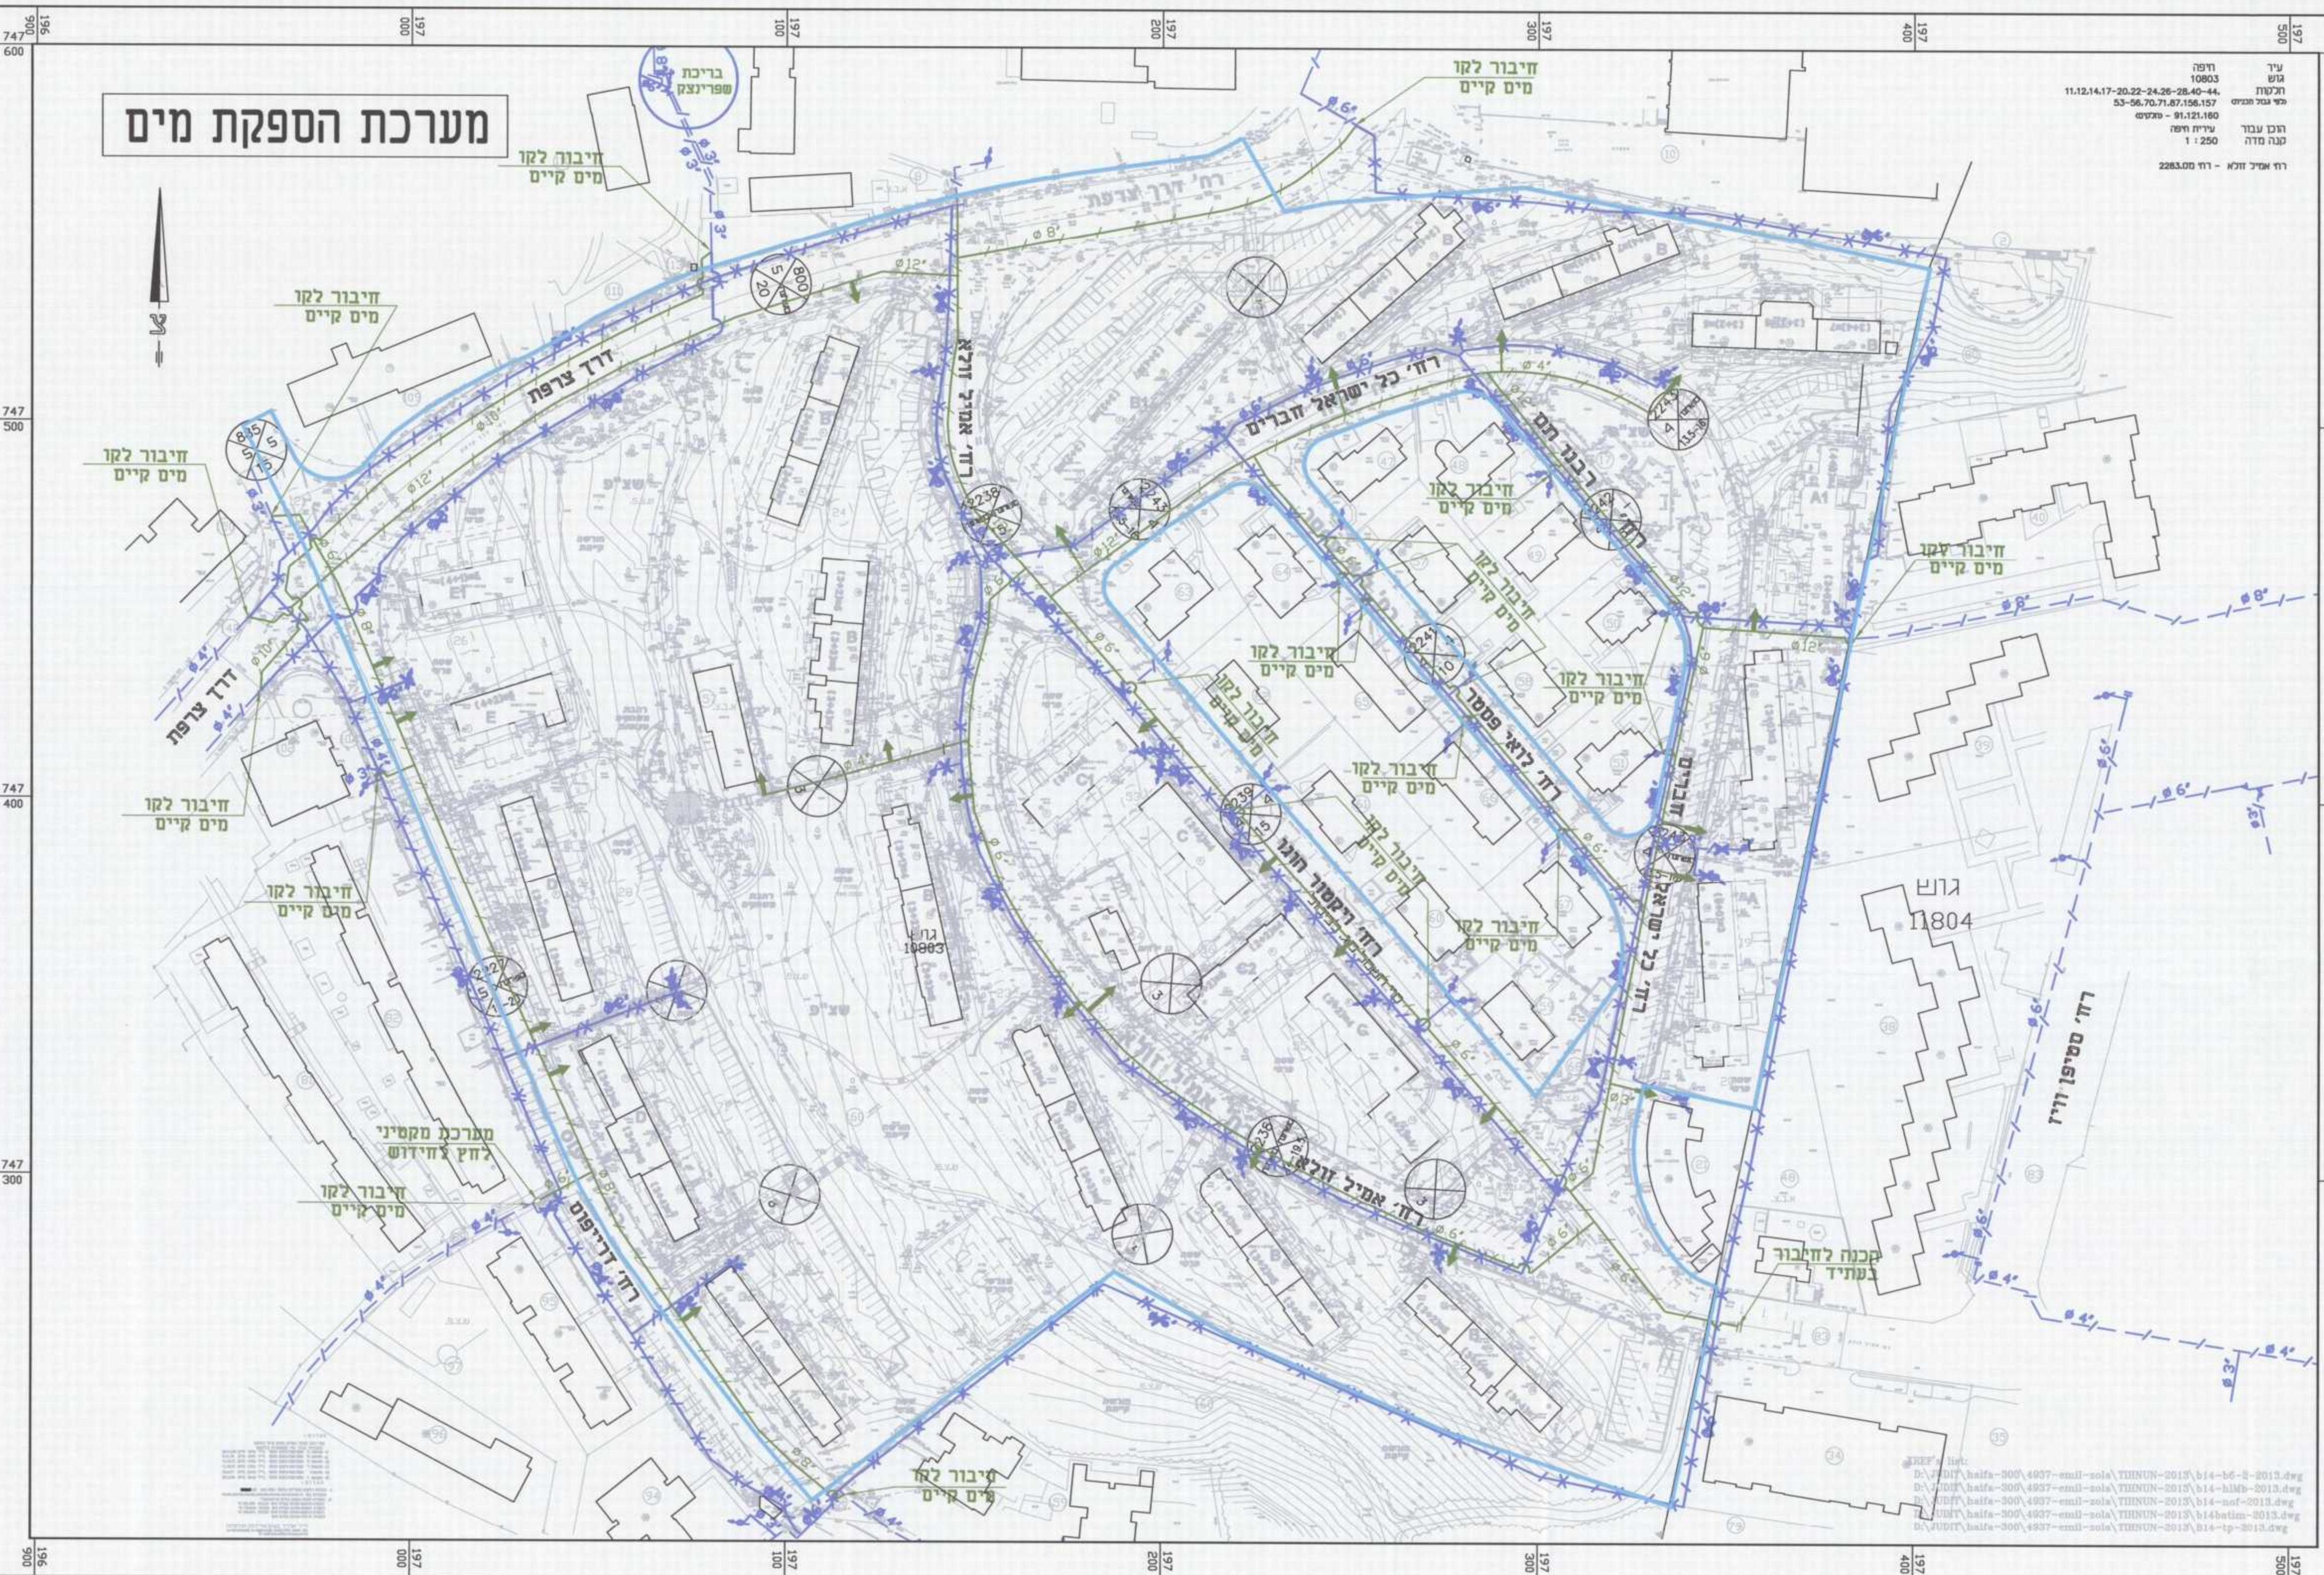

מקרא:
 קו מים מתוכנן
 קו מים קיים
 תוואי משוער
 בית קיים
 מתוכנן להרחבה
 בית קיים
 גבול שטח התוכנית

מערכת הביוב

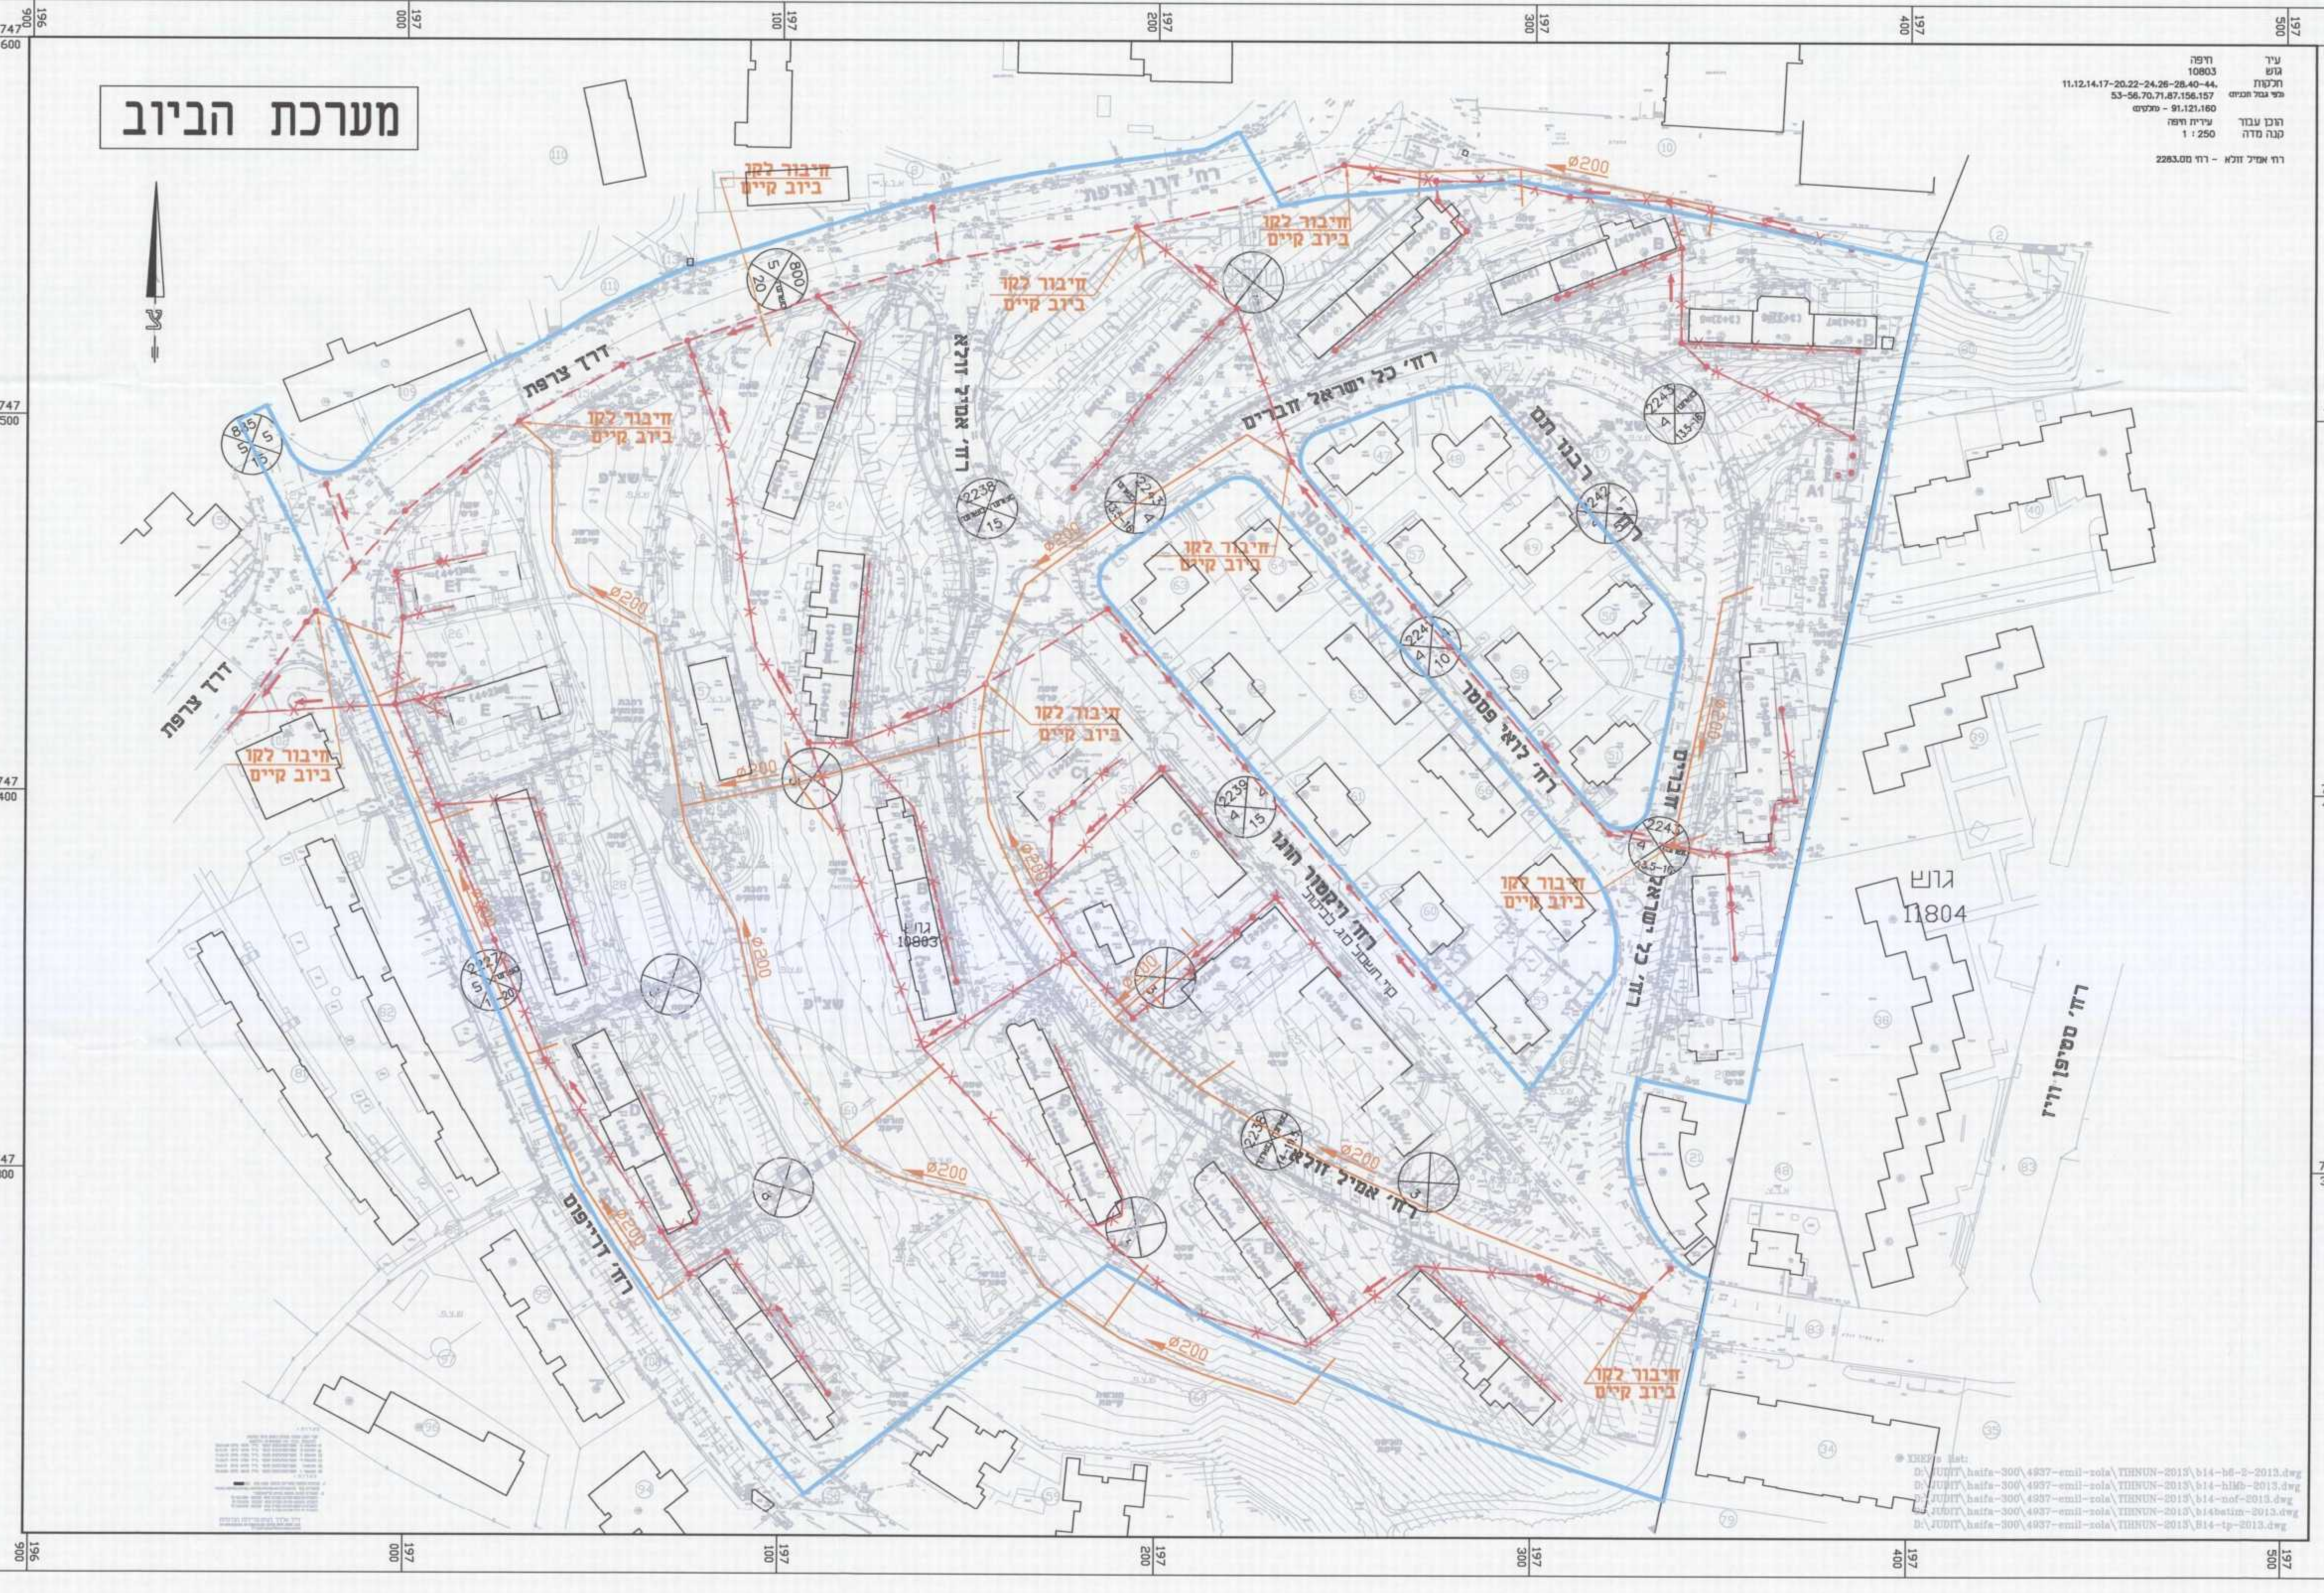

מקרא:
 קו ביוב גרביטציוני מתוכנן
 קו ביוב גרביטציוני קיים
 תוואי משוער
 בית קיים
 מתוכנן להרחבה
 בית קיים
 גבול שטח התכנית

01	27.05.13	א.י.	א.	פרויקט
02	30.06.13	א.י.	א.	פרויקט
03	09.07.13	א.י.	א.	פרויקט
04	29.07.13	א.י.	א.	פרויקט
05	08.08.13	א.י.	א.	פרויקט
06	26.08.13	א.י.	א.	פרויקט
07	26.08.13	א.י.	א.	פרויקט
08	26.08.13	א.י.	א.	פרויקט

BALASHA-JALON
מטרות תשתיות בע"מ
INFRASTRUCTURE SYSTEMS LTD.
 P.O. Box 33800 Haifa 3133402 Israel
 Tel: 04-8603600 Fax: 04-8603601 E-Mail: info@balasha-jalon.com Web: www.bj-j.com

פרויקט: עיבוי מתחם רמת שאול - אמיל זולא
מטרה: שינוי תכנית מתאר מקומית
מספר תכנית: חפ/2222

מדידת: זייד אלדר בע"מ
תאריך: 01.09.13

שטח: 96.265 דונם
מספר: 554
תאריך: 14/04/05

שטח: 96.265 דונם
מספר: 554
תאריך: 14/04/05

החלטות: 2222 תחילת הפיקוח ביטול מס' 44 - ג' 06.06.05 - ג' 06.06.05 - ג' 06.06.05 - ג' 06.06.05 - ג'	מדידת: זייד אלדר בע"מ תאריך: 01.09.13
---	--