

13/10 29.4.15

מחוז חיפה
מרחב תכנון מקומי חיפה
תחום שיפוט מוניציפלי חיפה

העדה המסודרת לתכנון ובנייה
חוק התכנון והבניה התשכ"ה 1965
01-06-2015

נתקבל
תיק מס' 1

שינוי תכנית מתאר מקומית חפ\2185א
חלוקה חדשה בגושים: 10735,10733,10732,10684,10683
מדרום מערב לדרך פרויד
נספח מס' 4 - נספח תשתיות
גליון מס' 2 - נספח ניקוז

1:1250

מגשים וזימים:

יזם התכנית: עיריית חיפה רח' ביאליק 3, חיפה

יזם בפועל:

כרמלי יוליעד בע"מ

בעלי הרקע: פרטים

מינהל מרקעי ישראל רח' פל-ים 15, חיפה

קרן קיימת לישראל

עיריית חיפה רח' ביאליק 3, חיפה

רשות הפיתוח

עורך התכנית: צמר אדריכלים ומתכנני ערים בע"מ.

רח' היוזמה 3 סניף כרמל פקס: 04-8570238 טל: 04-8571234

יוליעד כרמלי

<p>פרטום הפקדת תכנית - תאריך קובע המועד הקובע להפקדת תכנית ע"פ סעיפים 89 ו-102 לחוק התכנון והבניה הוא המועד המאוחר שבין הפרטומים בעתון</p> <p>תכנית חפ\2185א פרטום להפקדה בעיתון מיום</p>	<p>הועדה המקומית לתכנון ובניה - חיפה תכנית ת.ט. מס' חפ\ 2185א הומלץ להפקדה בשיבוח ח - 55 - ב - 57 5/12/10 5/12/10</p> <p>(-) חוזר אלטונג (-) אריאל וסרנס מתנדס העיר</p>
--	--

הודעה על הפקדת תכנית מס' 2185א/ח
פרטום בילקוט הפרטומים מס' 4566
ביום 20.4.15

משרד המגנים מחוז חיפה
חוק התכנון והבניה תשכ"ה-1965
הועדה המחוזית להליטה ביום:
7.2.14
לאשר את התכנית
4.4.15
יوسف משלב תאריך


הודעה על אישור תכנית מס' 2185א/ח
פרטום בילקוט הפרטומים מס' 4566
ביום 26.4.15

מקרא מערכת ניקוז:

קו ניקוז קיים
קו ניקוז מוצע
גבול תב"ע

מנהרת תשתיות
תכנון תשתיות
ת.ט. 102-103
26.4.15

HGM INFRASTRUCTURES DESIGN (1998)Ltd.
רח' היוזמה 3, סניף הכרמל, ישראל 39032 פקס: 04-8509596 טל: 04-8509595
E-mail: hgm@telem.co.il MODERN 04-8509597 FAX: 04-8509596 טל: 04-8509595

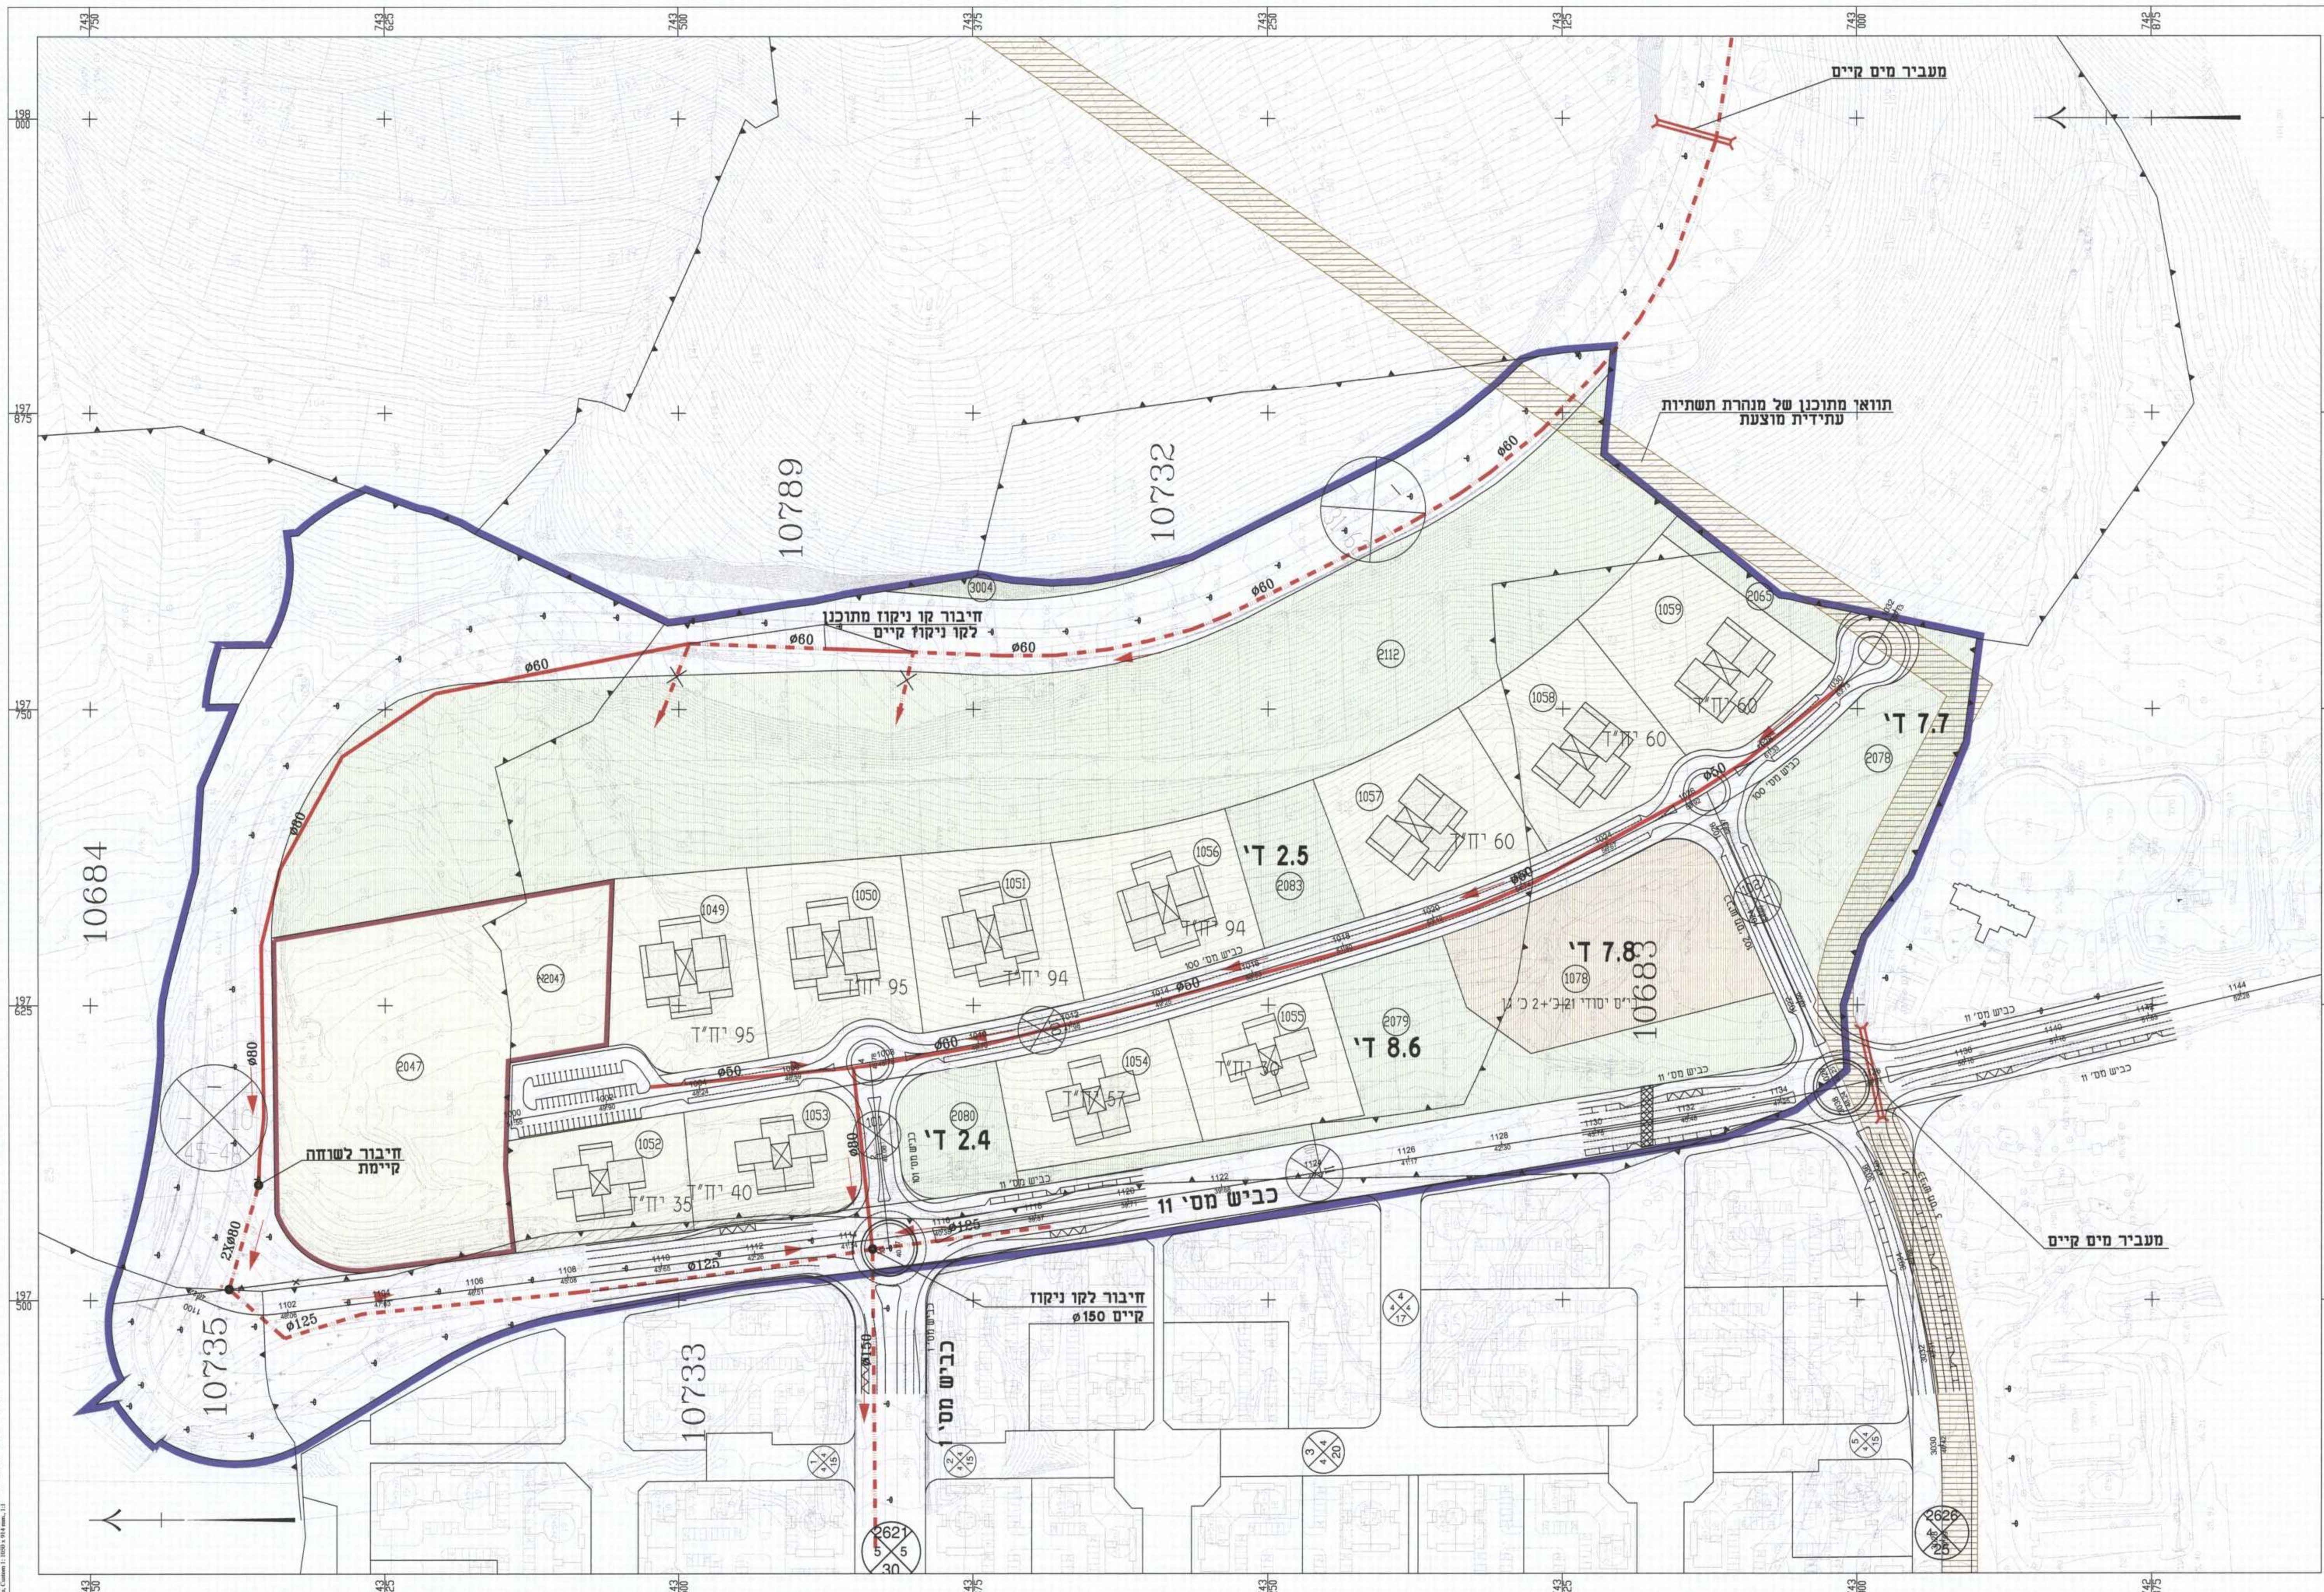

P:\hgm\211\2015\2185a\2185a.dwg, 21/04/2015 11:08:05, Plot: 1, Color: 1, 100% 104 lines, L1