משרד הפנים
הועדה המחוזית לתכנון ולבניה
מחוז חיפה
02. 09. 2013
נתקבל
תיק מס'

תכנית מס' חד\763 מ"א 2

שינוי יעוד למסחר ברחוב השומרון, שכונת גבעת אולגה

תכנית מפורטת

תכנית בינוי וחניה

איחוד וחלוקה	סמכות ראשית	אופי התכנית
	ועדה מחוזית	תכנית שמכוחה ניתן להוציא היתרים או הרשאות

מחוז : חיפה
מרחב תכנון מקומי : חדרה
רשות מקומית : חדרה
שטח התכנית : 354.72 מ"ר
קנה מידה: 1 : 100

גושים וחלקות בתכנית:

גוש	סוג הגוש	חלקות בשלמותן	חלק מחלקה
10570	מוסדר	-	

חותמות מוסד התכנון:

הועדה המקומית לתכנון ולבניה
חדרה
תכנית ב.ע. מס'/חד N 763
הועדה המקומית בישיבתה מס' 2006006 מיום 27.7.06 החליטה להמליץ על הפקדה
יו"ר הועדה המקומית לתכנון ולבניה, חדרה

הודעה על אישור תכנית מס'
פרסומה בילקוט הפרסומים מס'
מיום

שלב: מתן תוקף מהדורה : 6 תאריך : 5.3.2013

שמות וחתימות :

יזמי התכנית	שם: חסן יורם	חתימה:
	כתובת: רח' השומרון שכ' גבעת אולגה חדרה	
	טלפון: 052-2664743 פקס:	נייד:
	שם: עיריית חדרה	חתימה:
	כתובת: רח' הלל יפה 9 חדרה	
	טלפון: 04-6303728 פקס: 04-6303726	נייד:
בעלים	שם: עיריית חדרה	חתימה:
	כתובת: רח' הלל יפה 9 חדרה	
	טלפון: 04-6303728 פקס: 04-6303726	נייד:
עורך התכנית	שם: דוידוב מיכאל	חתימה:
	כתובת: רבינרוים 59 חדרה	
	טלפון: 04-6225001 פקס: 04-6227429	נייד:
מודד	שם: גולדשמיט ירחמיאל 661	חתימה:
	כתובת: רח' רוטשילד 27 חדרה	
	טלפון: 04-6325454 פקס: 04-6322072	נייד:

מרכז אדריכלות והנדסה
הנרטים 98 חלקה
רשות מס. 23623
archnorm@bezeqint.net
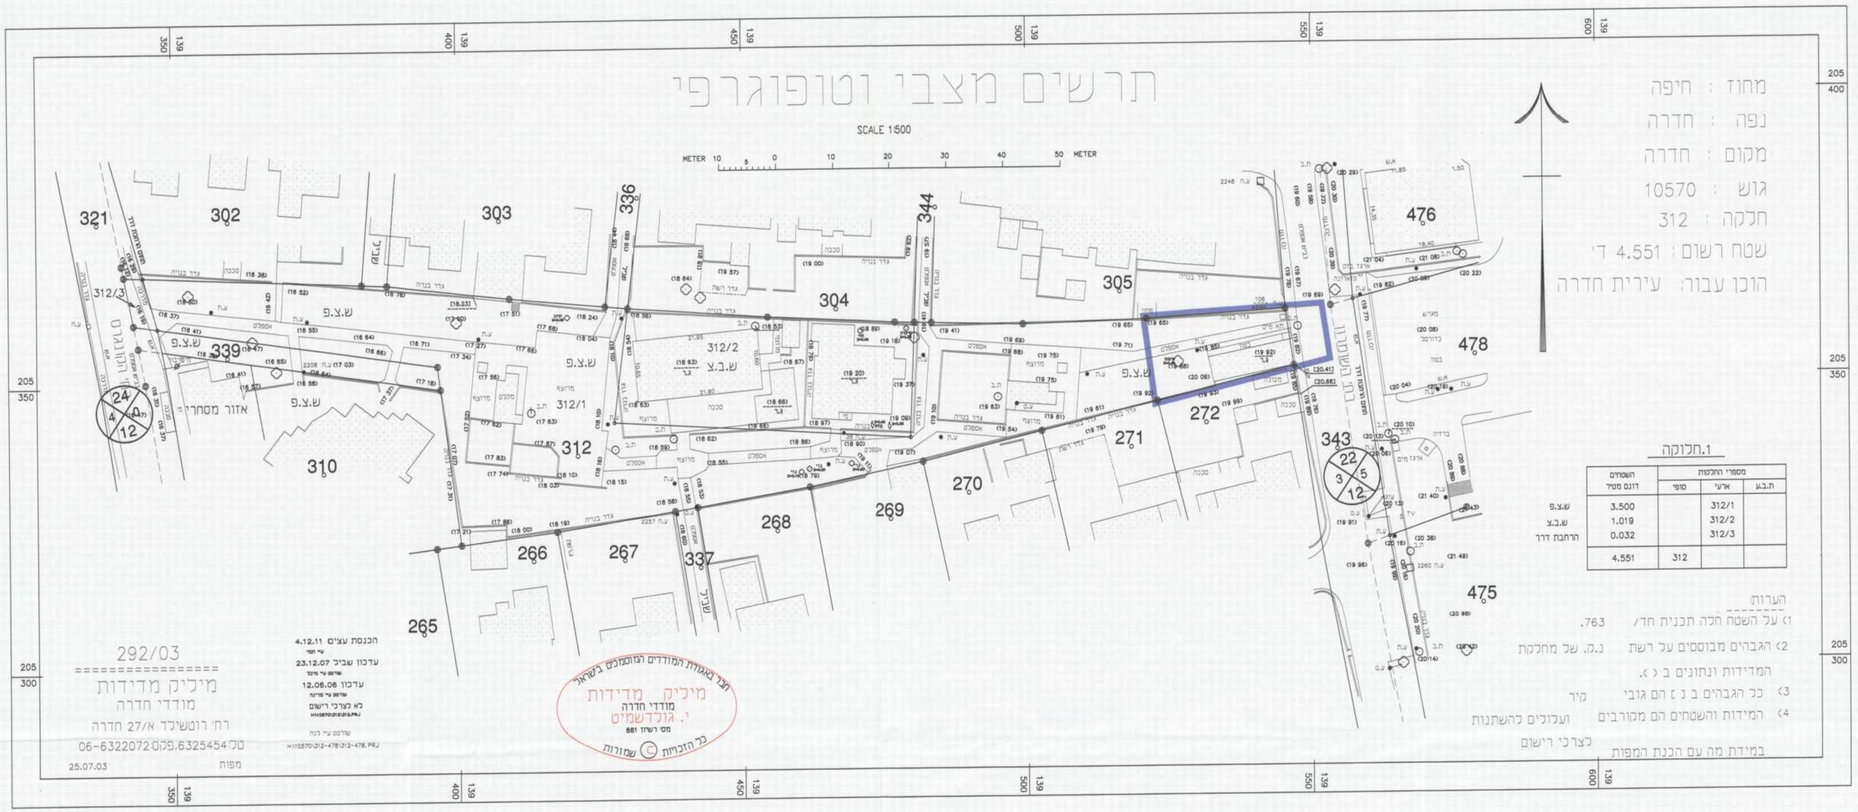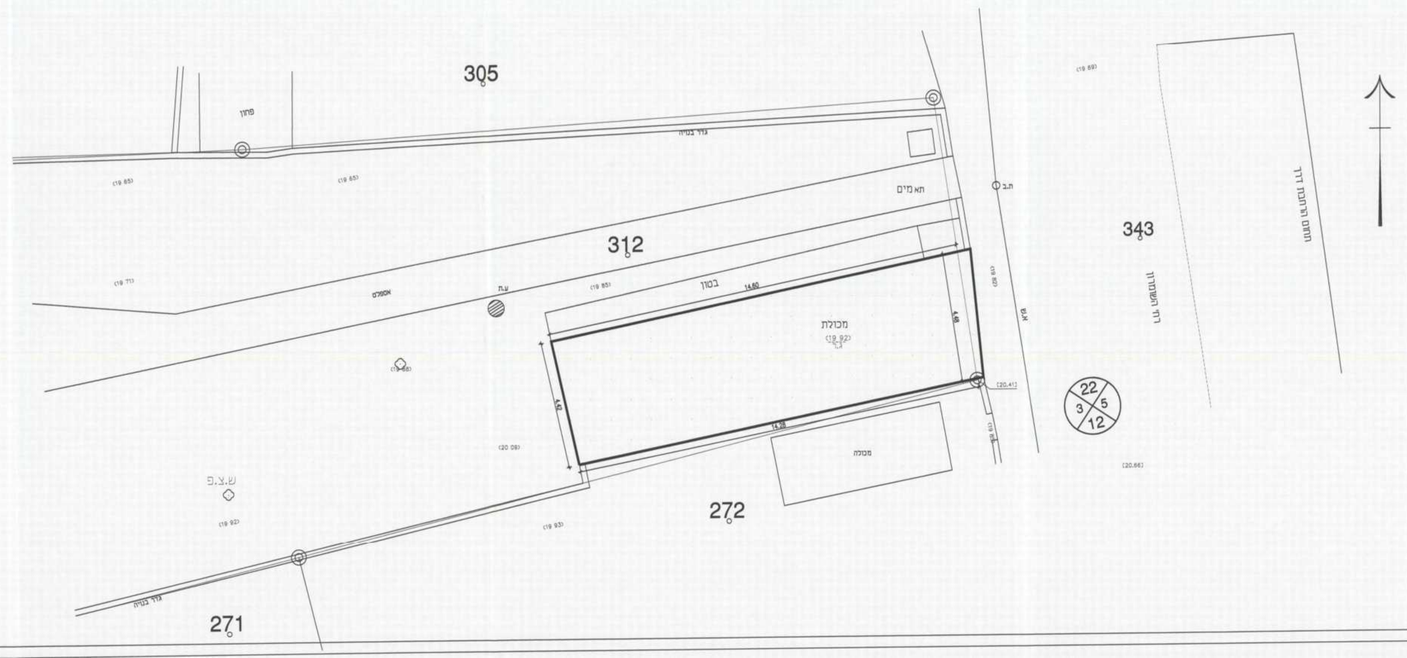
מודדי חדרה בע"מ
רוטשילד 27 א'
ת.ד. 5386 חדרה
milkgol@zahav.net.il