



תפוצה
הופץ ל -

מס' כמות	תאריך
1	
2	
3	
4	
5	
6	
7	
8	

הועדה המקומית לתכנון ולבניה - פ"ד
שינוי תכנית מתאר מס' 1055/7
הומלץ להסדרה
ביום 13.01.08
יועץ תכנון: [Signature]
יועץ אדריכלות: [Signature]

הועדה המקומית לתכנון ולבניה מנסה אלונה
תכנית ב.ע. מס' 1055/7
הומלץ להפקדה
ביום 13.01.08
יועץ תכנון: [Signature]
יועץ אדריכלות: [Signature]

הודעה על הפקדת תכנית מס' 1055/7
מורכבת בולטות והתחומים מה
מיום 14.11.12

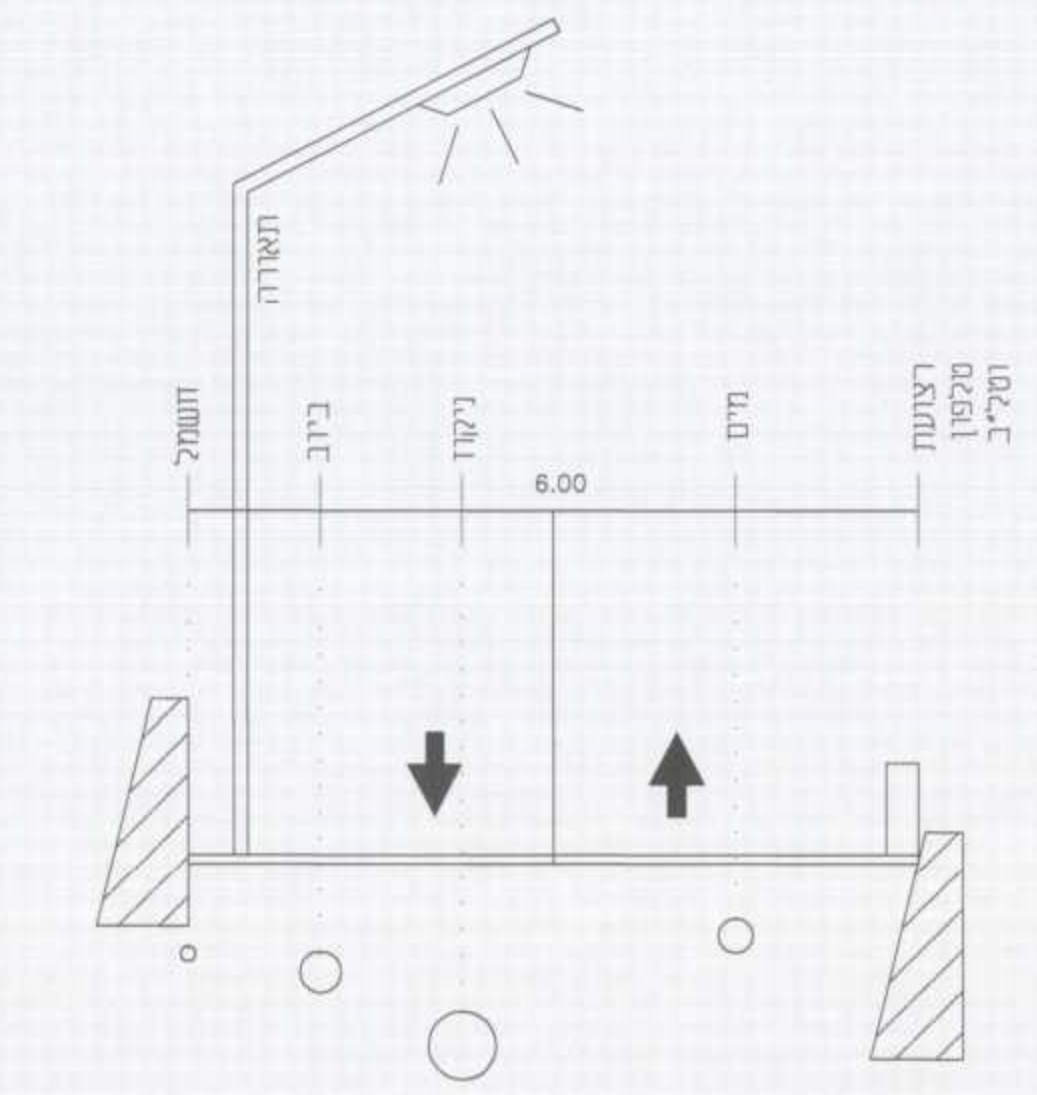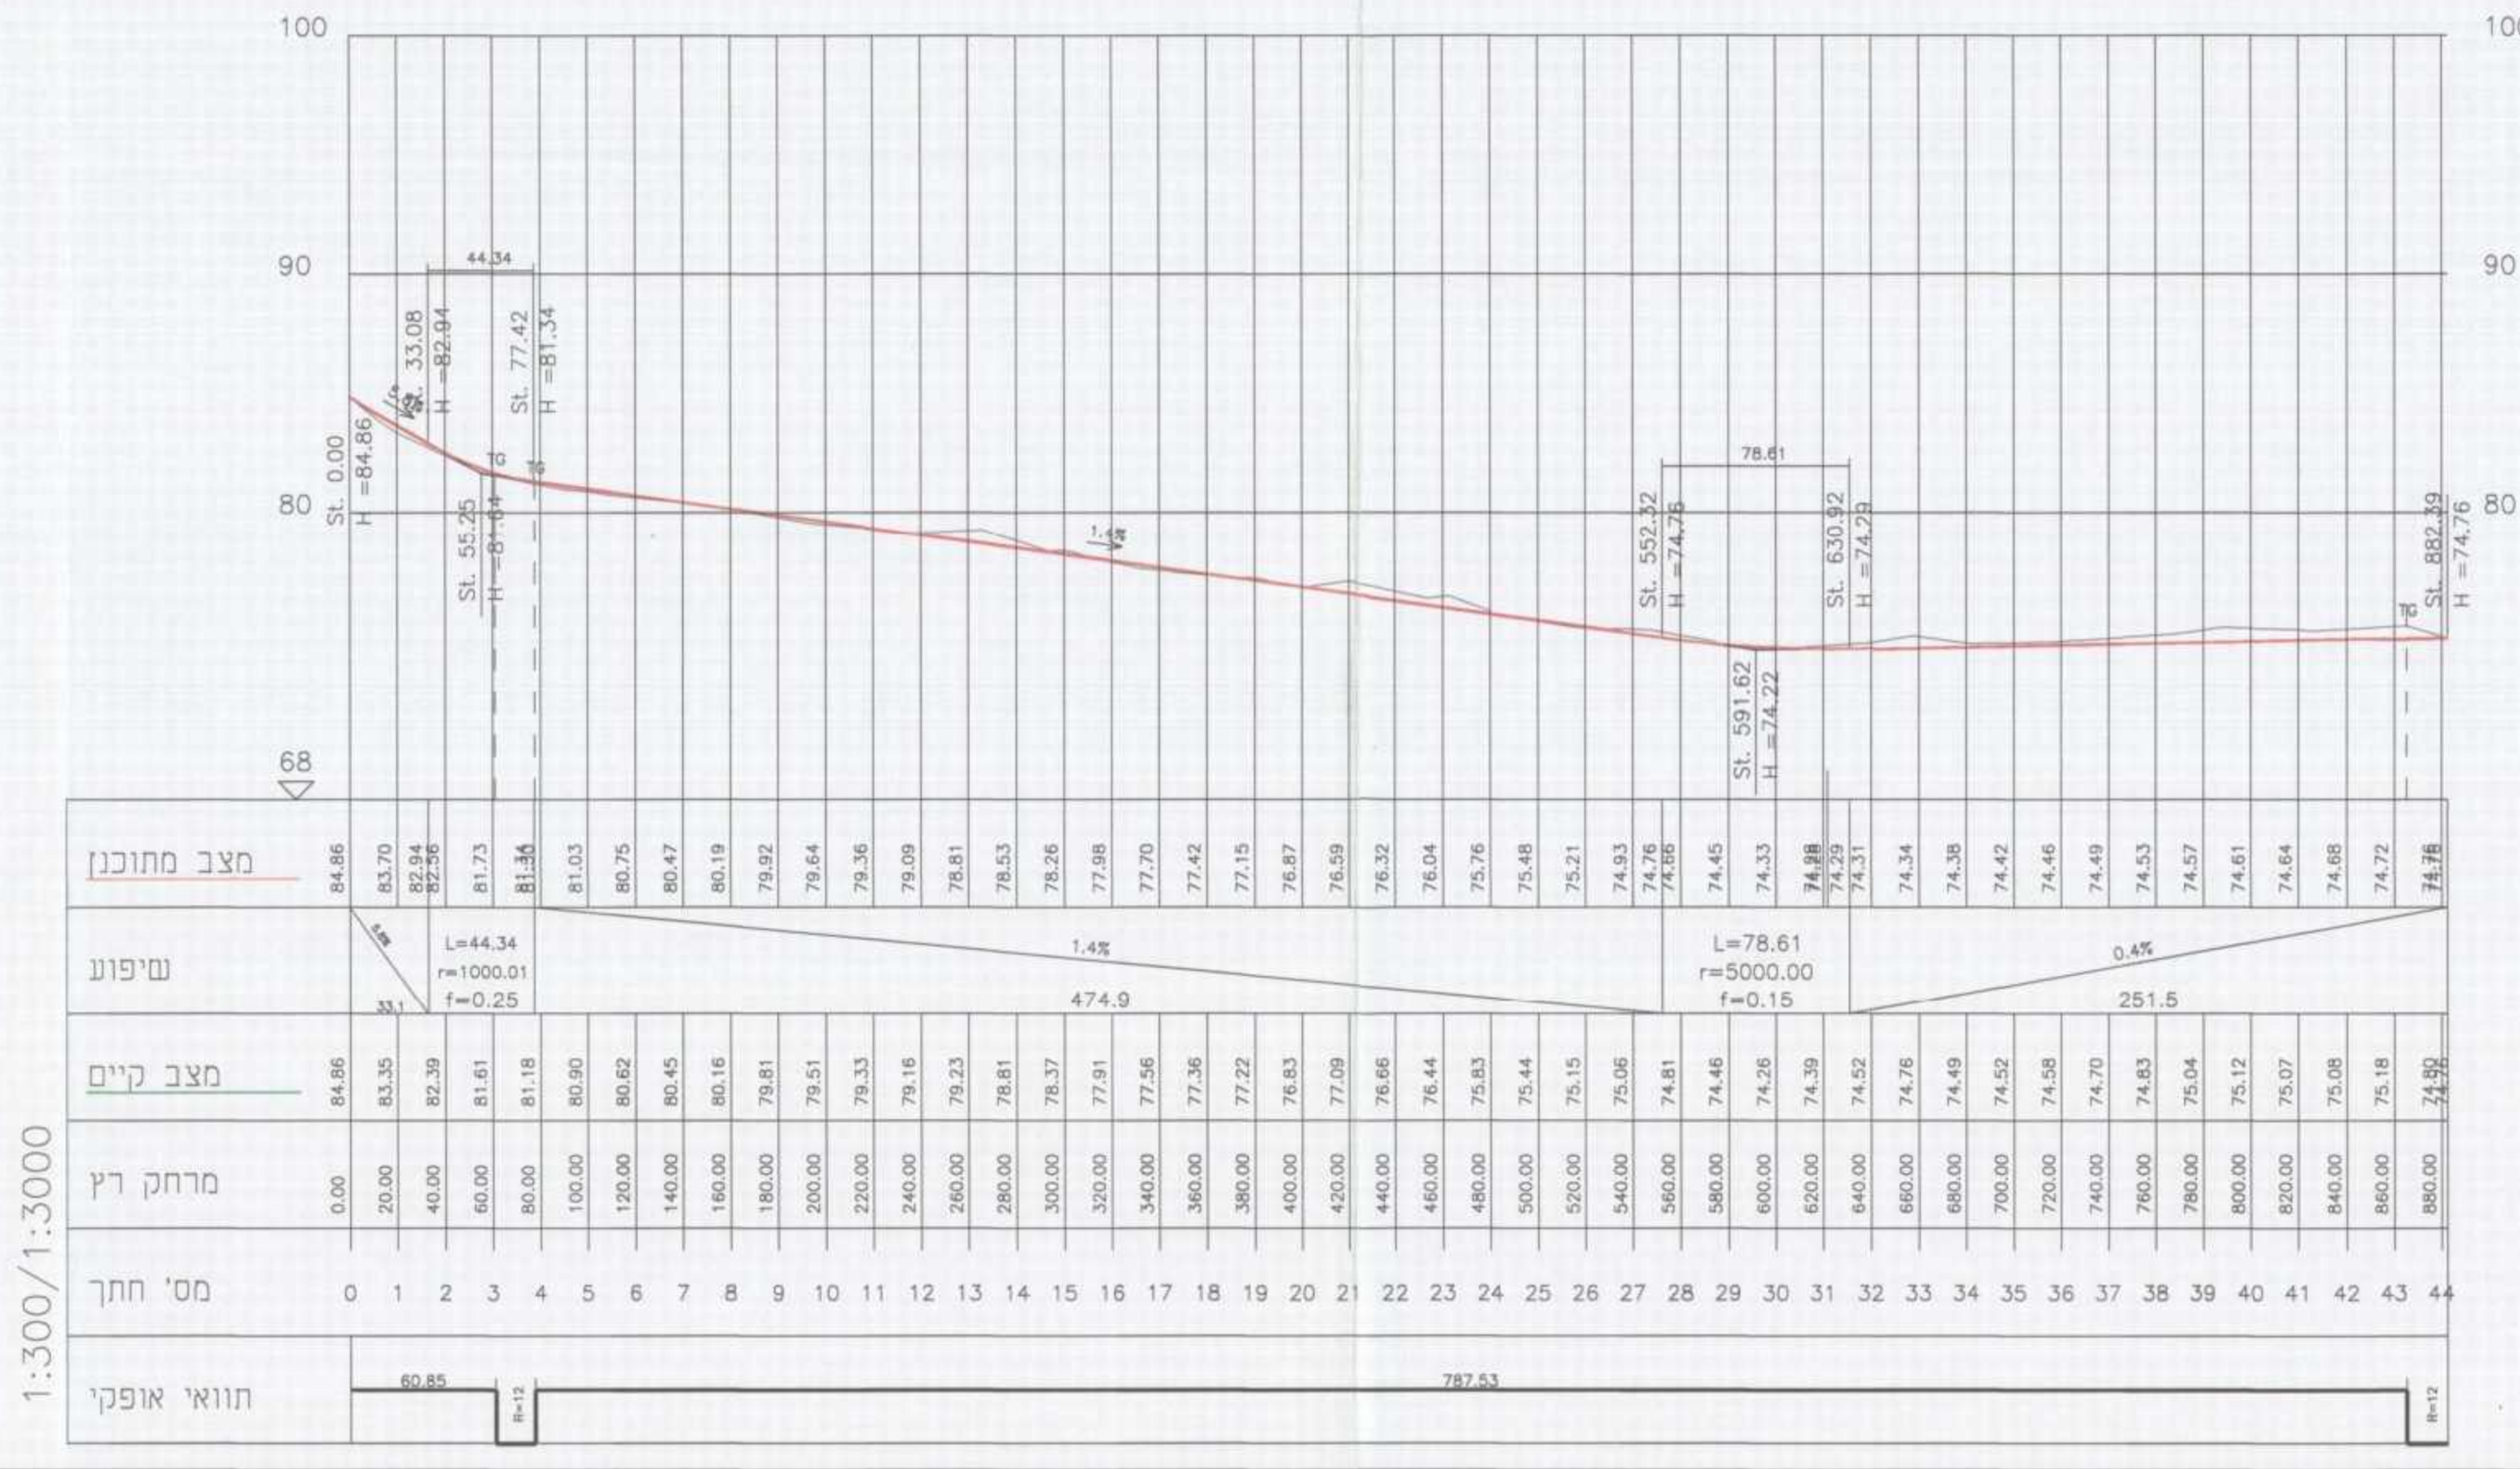

חתך טיפוסי לכביש ברוחב רצועה 6 מטר

29.10.2013
[Signatures]
איינג תיים בע"מ
Eng Team Ltd.

נישרד הפנים מה: חיפה
חוק התכנון והבניה ת"מ-1965
אישור תכנית מס' 1055/7
הועדה המחוזית לתכנון ולבניה החליטה
ביום 12.2.13 לאשר את התכנית.
[Signatures]

שינויים בתוכנית

מס' תאריך	מרות השינוי
1	
2	
3	
4	

שם קובץ: D:\2007\BK-07-001\BK-07-001-T-1.DWG

רוח' יפן 48, טיה 44016, תד. 4433
1539783202, טל. קסט: 78-7835920
E-mail: office@engteam.co.il
ה.פ. 51-298126-7

רוחב עבוד: מ.מ. כפר קרע
שם פרויקט: ת.ב.ע. ענאפסו, מ.מ.מ.מ. שם תכנית: נספח תנועה

תכנון	תאריך	ק.מ.	מס' פרויקט	מס' תכנית
תחמוד עבד אלחי	24.10.13	1:1000	KR.07.015	T-1

המבצע: אדריכלי לבדיקת הידוע והתאמתו במקום
על כל שטח או כל חלק ממנו או כל חלק מהתוכנית
או כל חלק מהתוכנית או כל חלק מהתוכנית
או כל חלק מהתוכנית או כל חלק מהתוכנית

תכנון מוקדם תכנון מפורט

לעיון לאישור למכרז לביצוע

תכנון זה נעשה תחת פיקוחו של מערכת ניהול איכות
העומדת בדרישות 9000:04 שמושרה על ידי 897/00 בתעודת מס' 1978