

ארכיטקטורה ופיקולדור
 51-2284-0-0
 51-2284-0-0
 51-2284-0-0
 51-2284-0-0

הודעה המקומית לתבוע ולבנות
 761
 761
 761
 761


הודעה המקומית לתבוע ולבנות קריית טבעון
 תכנית ג' 761
 תמלולה נ"א-ישוד
 761
 761
 761

הודעה המקומית לתבוע ולבנות קריית טבעון
 תכנית ג' 761
 תמלולה להפקדה
 761
 761
 761

הודעה על הפקדת תכנית מס'
 211 261/60
 600
 פרסמה בילקוט הפרסומים מס'
 6956
 ביום
 6.8.14

הודעה על אישור תכנית מס'
 פרסמה בילקוט הפרסומים מס'
 ביום

נ שרד הפנים מחוז חיפה
 חוק התכנון והבניה תשכ"ה-1965
 אישור תכנית מס' 261/60
 הועדה המחוזית לתכנון ולבניה החליטה
 ביום 16.10.14 לאשר את התכנית.
 יו"ר הועדה המחוזית
 906

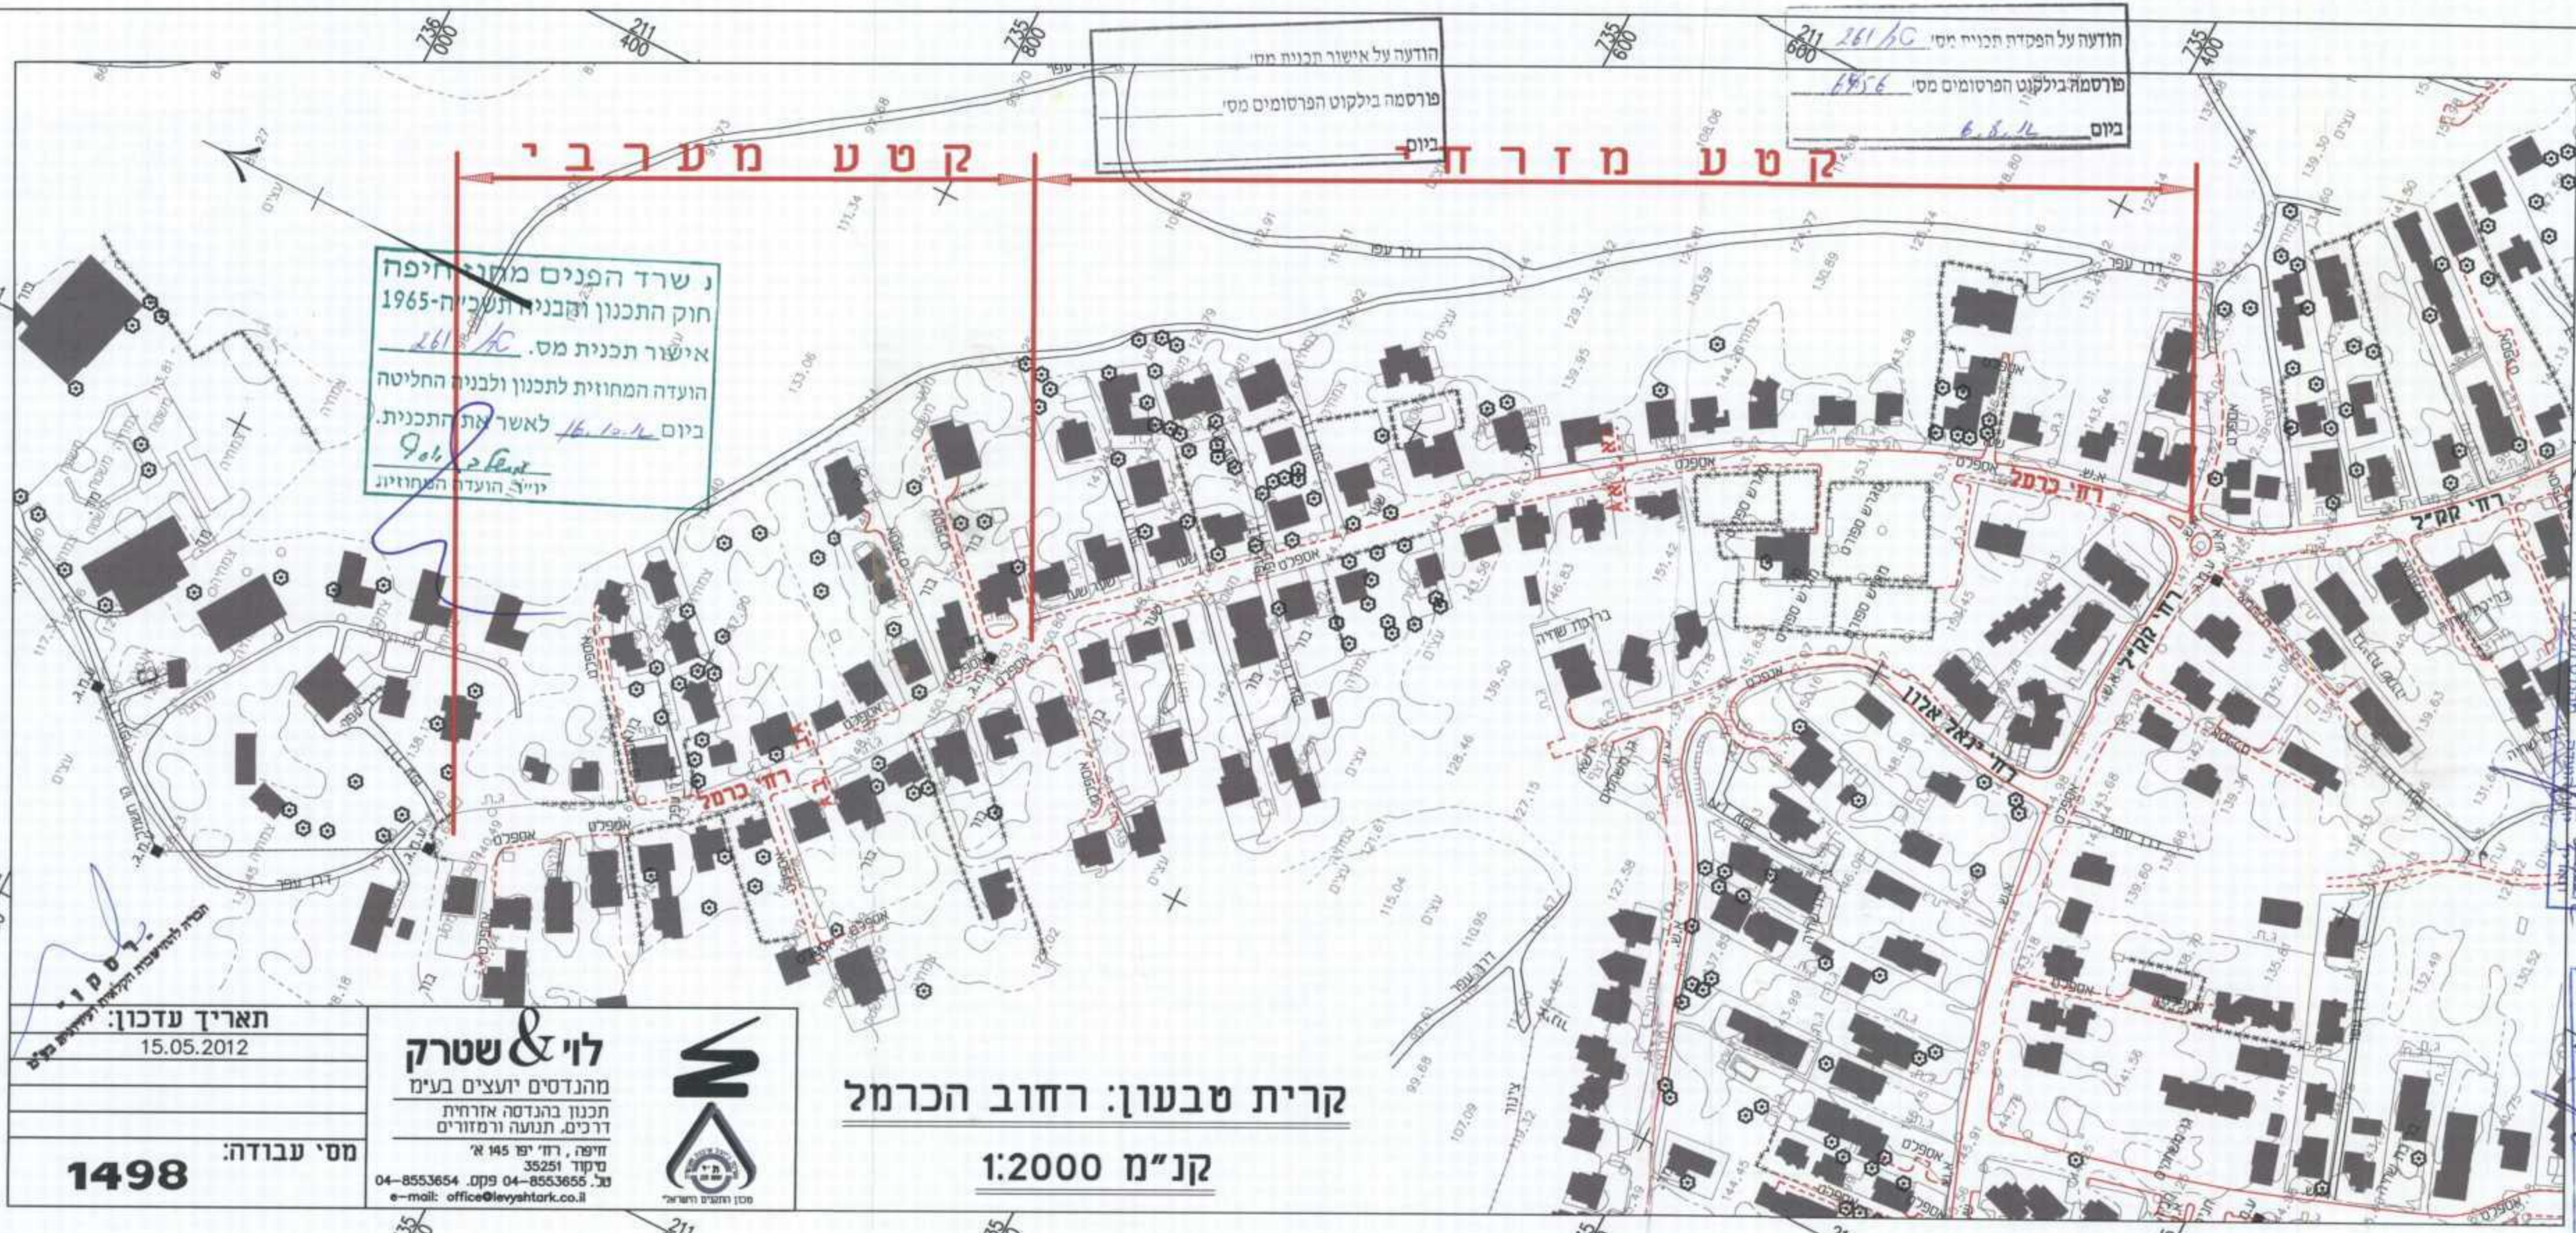

קריית טבעון: רחוב הכרמל

קנ"מ 1:2000

לוי & שטרק

מהנדסים יועצים בע"מ
 תכנון בהנדסה אזרחית
 דרכים, תנועה ורמזורים
 חיפה, רח' יפו 145 א'
 ת"ד 35251
 טל. 04-8553654 פקס. 04-8553655
 e-mail: office@levyshtrark.co.il



תאריך עדכון:
 15.05.2012

מס' עבודה:
 1498