

השרד המרכזי
מחוז הצפון
19-05-2013

מחוז הצפון

מרחב תכנון מקומי עכו
תחום שיפוט מוניציפלי עכו

תכנית מס' ג/19151

פנינת הטיילת - עכו


נספח תנועה

ק"מ : 1:250

חותמות מוסד התכנון



משרד הפנים מחוז צפון
חוק התכנון והבניה ת"מ 1965
אישור תכנית מס'
הועדה ג'מ וד"ר י"ח כ"ח
ב"מ 19-05-2013
פקח מנהל ההגדרה
ד"ר מועד החתימה

הודעה על אישור תכנית מס'
מורכבת בולטת המסומנת מס'
מיום

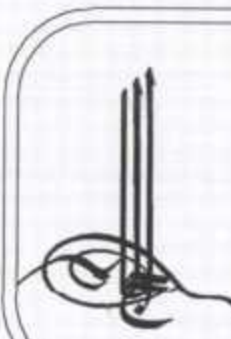

דאג' שירותי הנדסה בע"מ
ת.ד. 50614 נצרת 1810 • טל: 04-6574250, 04-6577673 • 0295

ג'ראיסי את חדאד
ג'ראיסי נביל
מודד מוסמך ר.מ. 806
נצרת - 050-3115172, 050-3115171
טלפון - 04-6465929

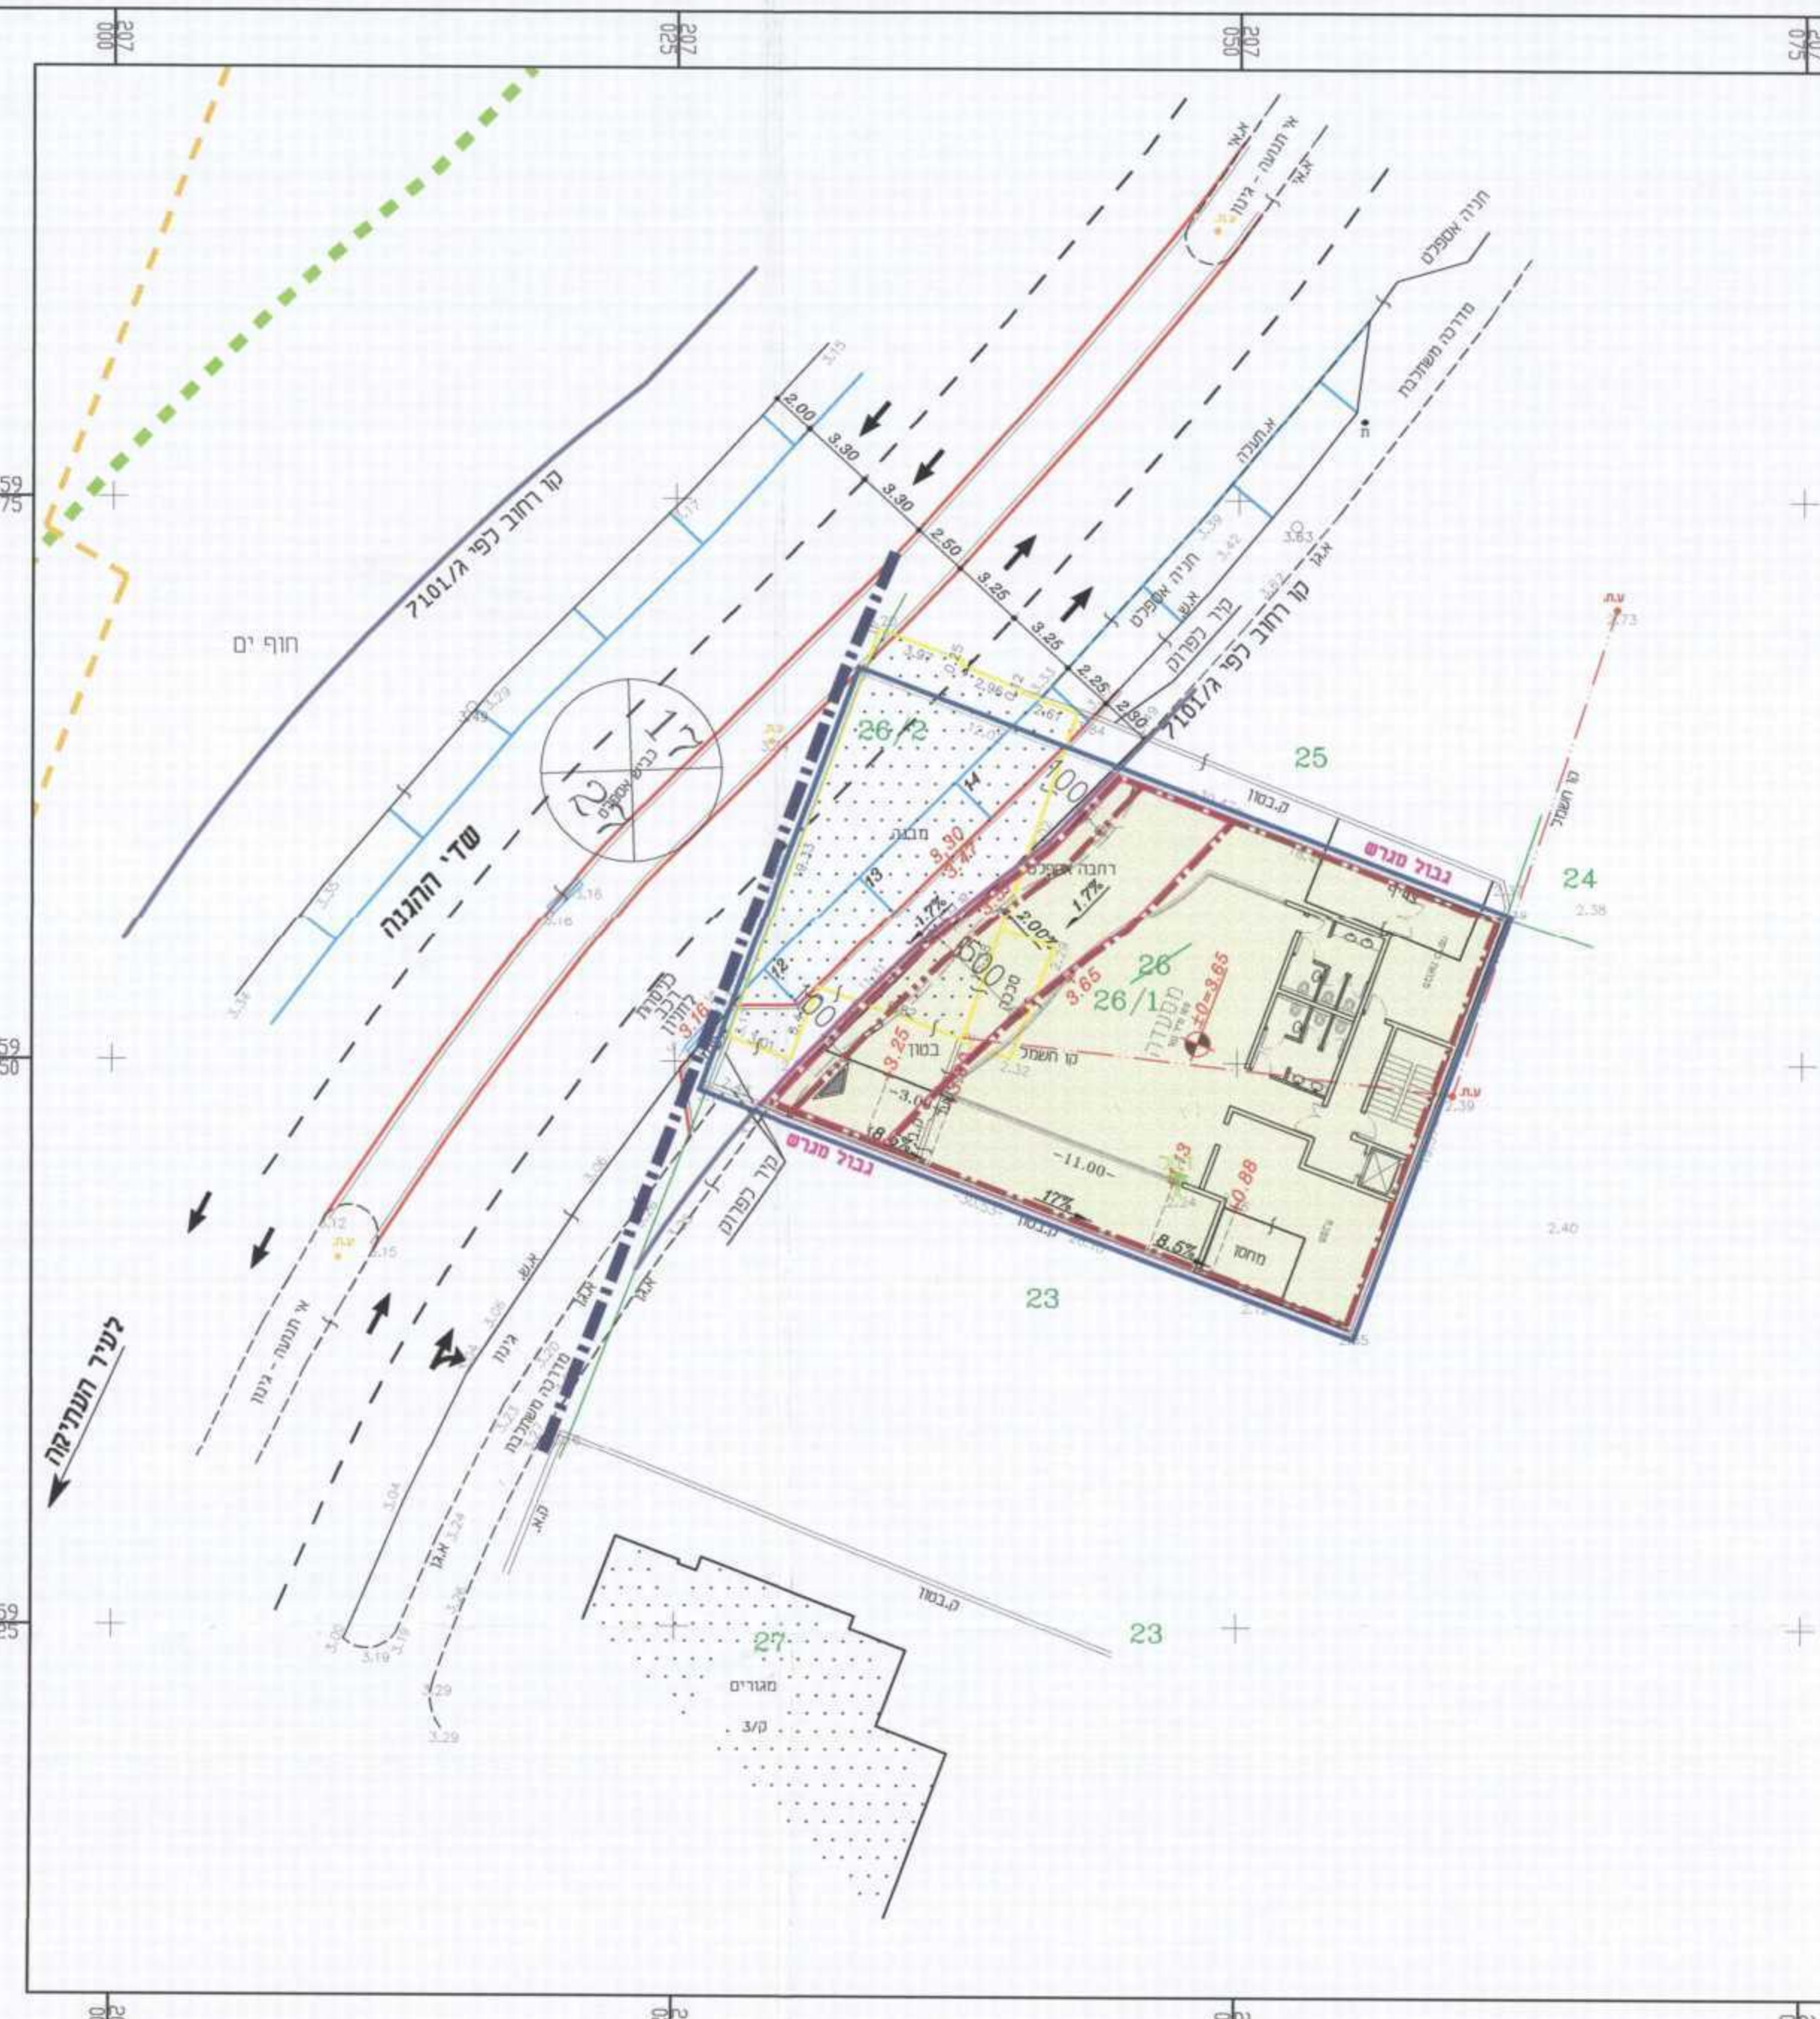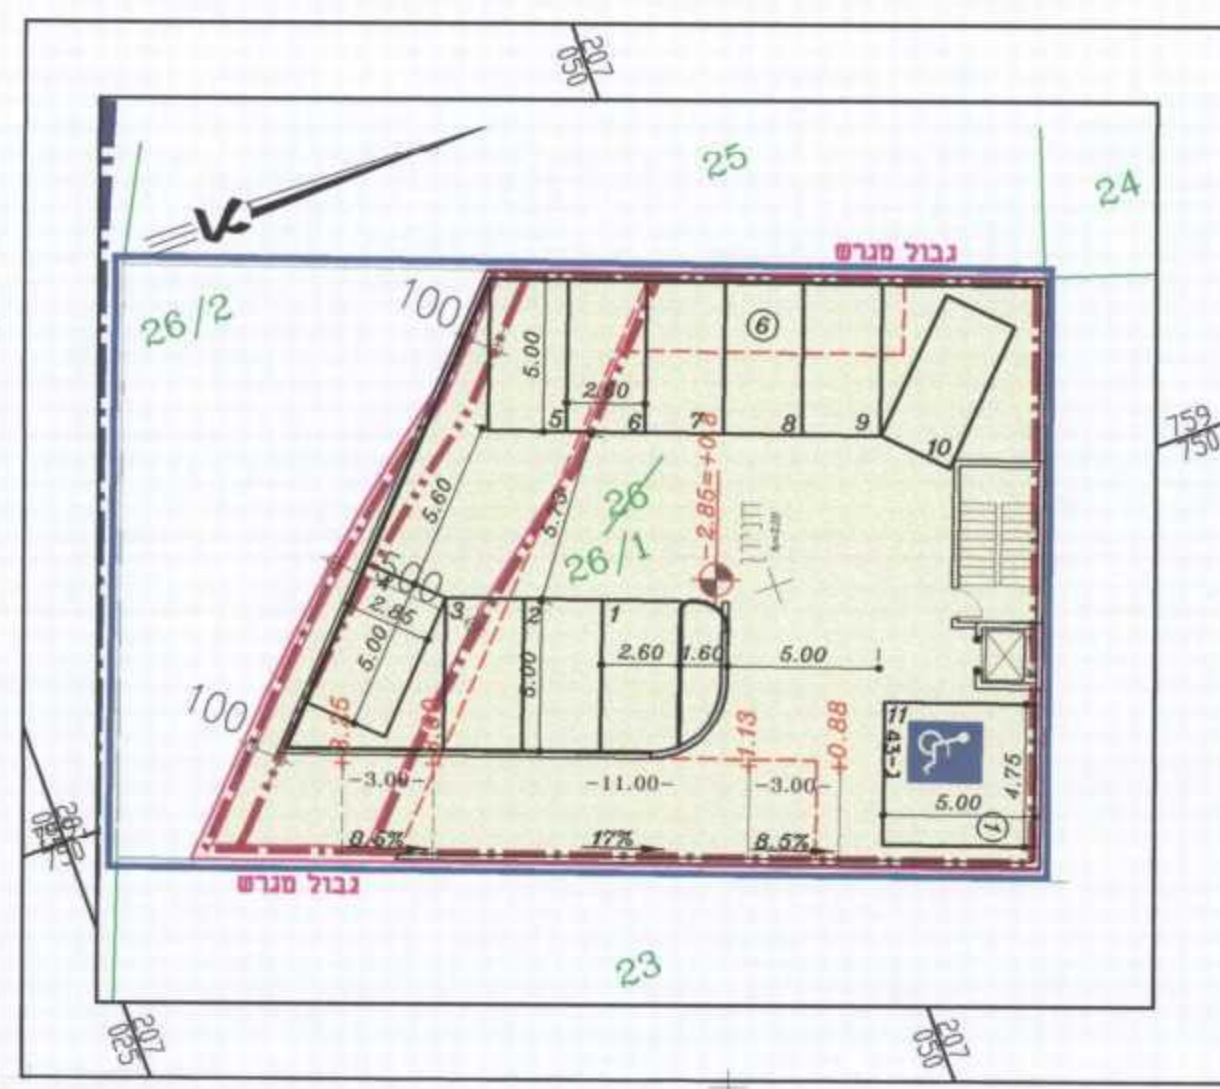

טבלת דרישות חניה

שימושים	שטח (מ"ר)	תקן חניה פרטי	דרישות חניה פרטי
מגורים	2 יח"ד	1:3/4	3
תיירות	5 יח"א	1:5	1
מסעדה	100 מ"ר (שטח האולם)	1:10	10
טה"כ			14

סה"כ חניה מתוכננת:
14 חניות לרכב פרטי

שמות קבצי מחשב

DWG NAME
D:\1587\DWG\MIS\mis250.dwg

XREF NAMES
D:\1587\DWG\TICH\hatch-tich.dwg
D:\1587\ADRI\10.03.11\Koma-1.dwg
D:\1587\ADRI\10.03.11\Koma-K.dwg
D:\1587\DWG\TOTO\Prat-250.dwg
D:\1587\DWG\TICH\hatch-2.60.dwg
D:\1587\DWG\TICH\hatch-k.dwg

שינויים ותוספות

מס	מאות השני	סטטוס	חתימה	תאריך
1	עדכון כללי		לעיון	16.12.09
2	עדכון כללי		לעיון	7.02.10
3	עדכון לפי אדר'		לעיון	30.03.11
4	עדכון לפי אדר'		לעיון	31.03.11
5	עדכון להפקדה			21.06.12
6	עדכון להפקדה			11.09.12
7	מתן חוק			14.04.13
8				
9				
10				
11				
12				

ל ב צ ו ע

תאריך: 17.5.2013
לוי שטרק
חתימה יועצים בע"מ

לעיון למכרז לביצוע

תכנון בהנדסה אזרחית,
דרכים, תנועה ורמזורים

לוי & שטרק

חברה להנדסה אזרחית, דרכים, תנועה ורמזורים

חברה להנדסה אזרחית, דרכים, תנועה ורמזורים

