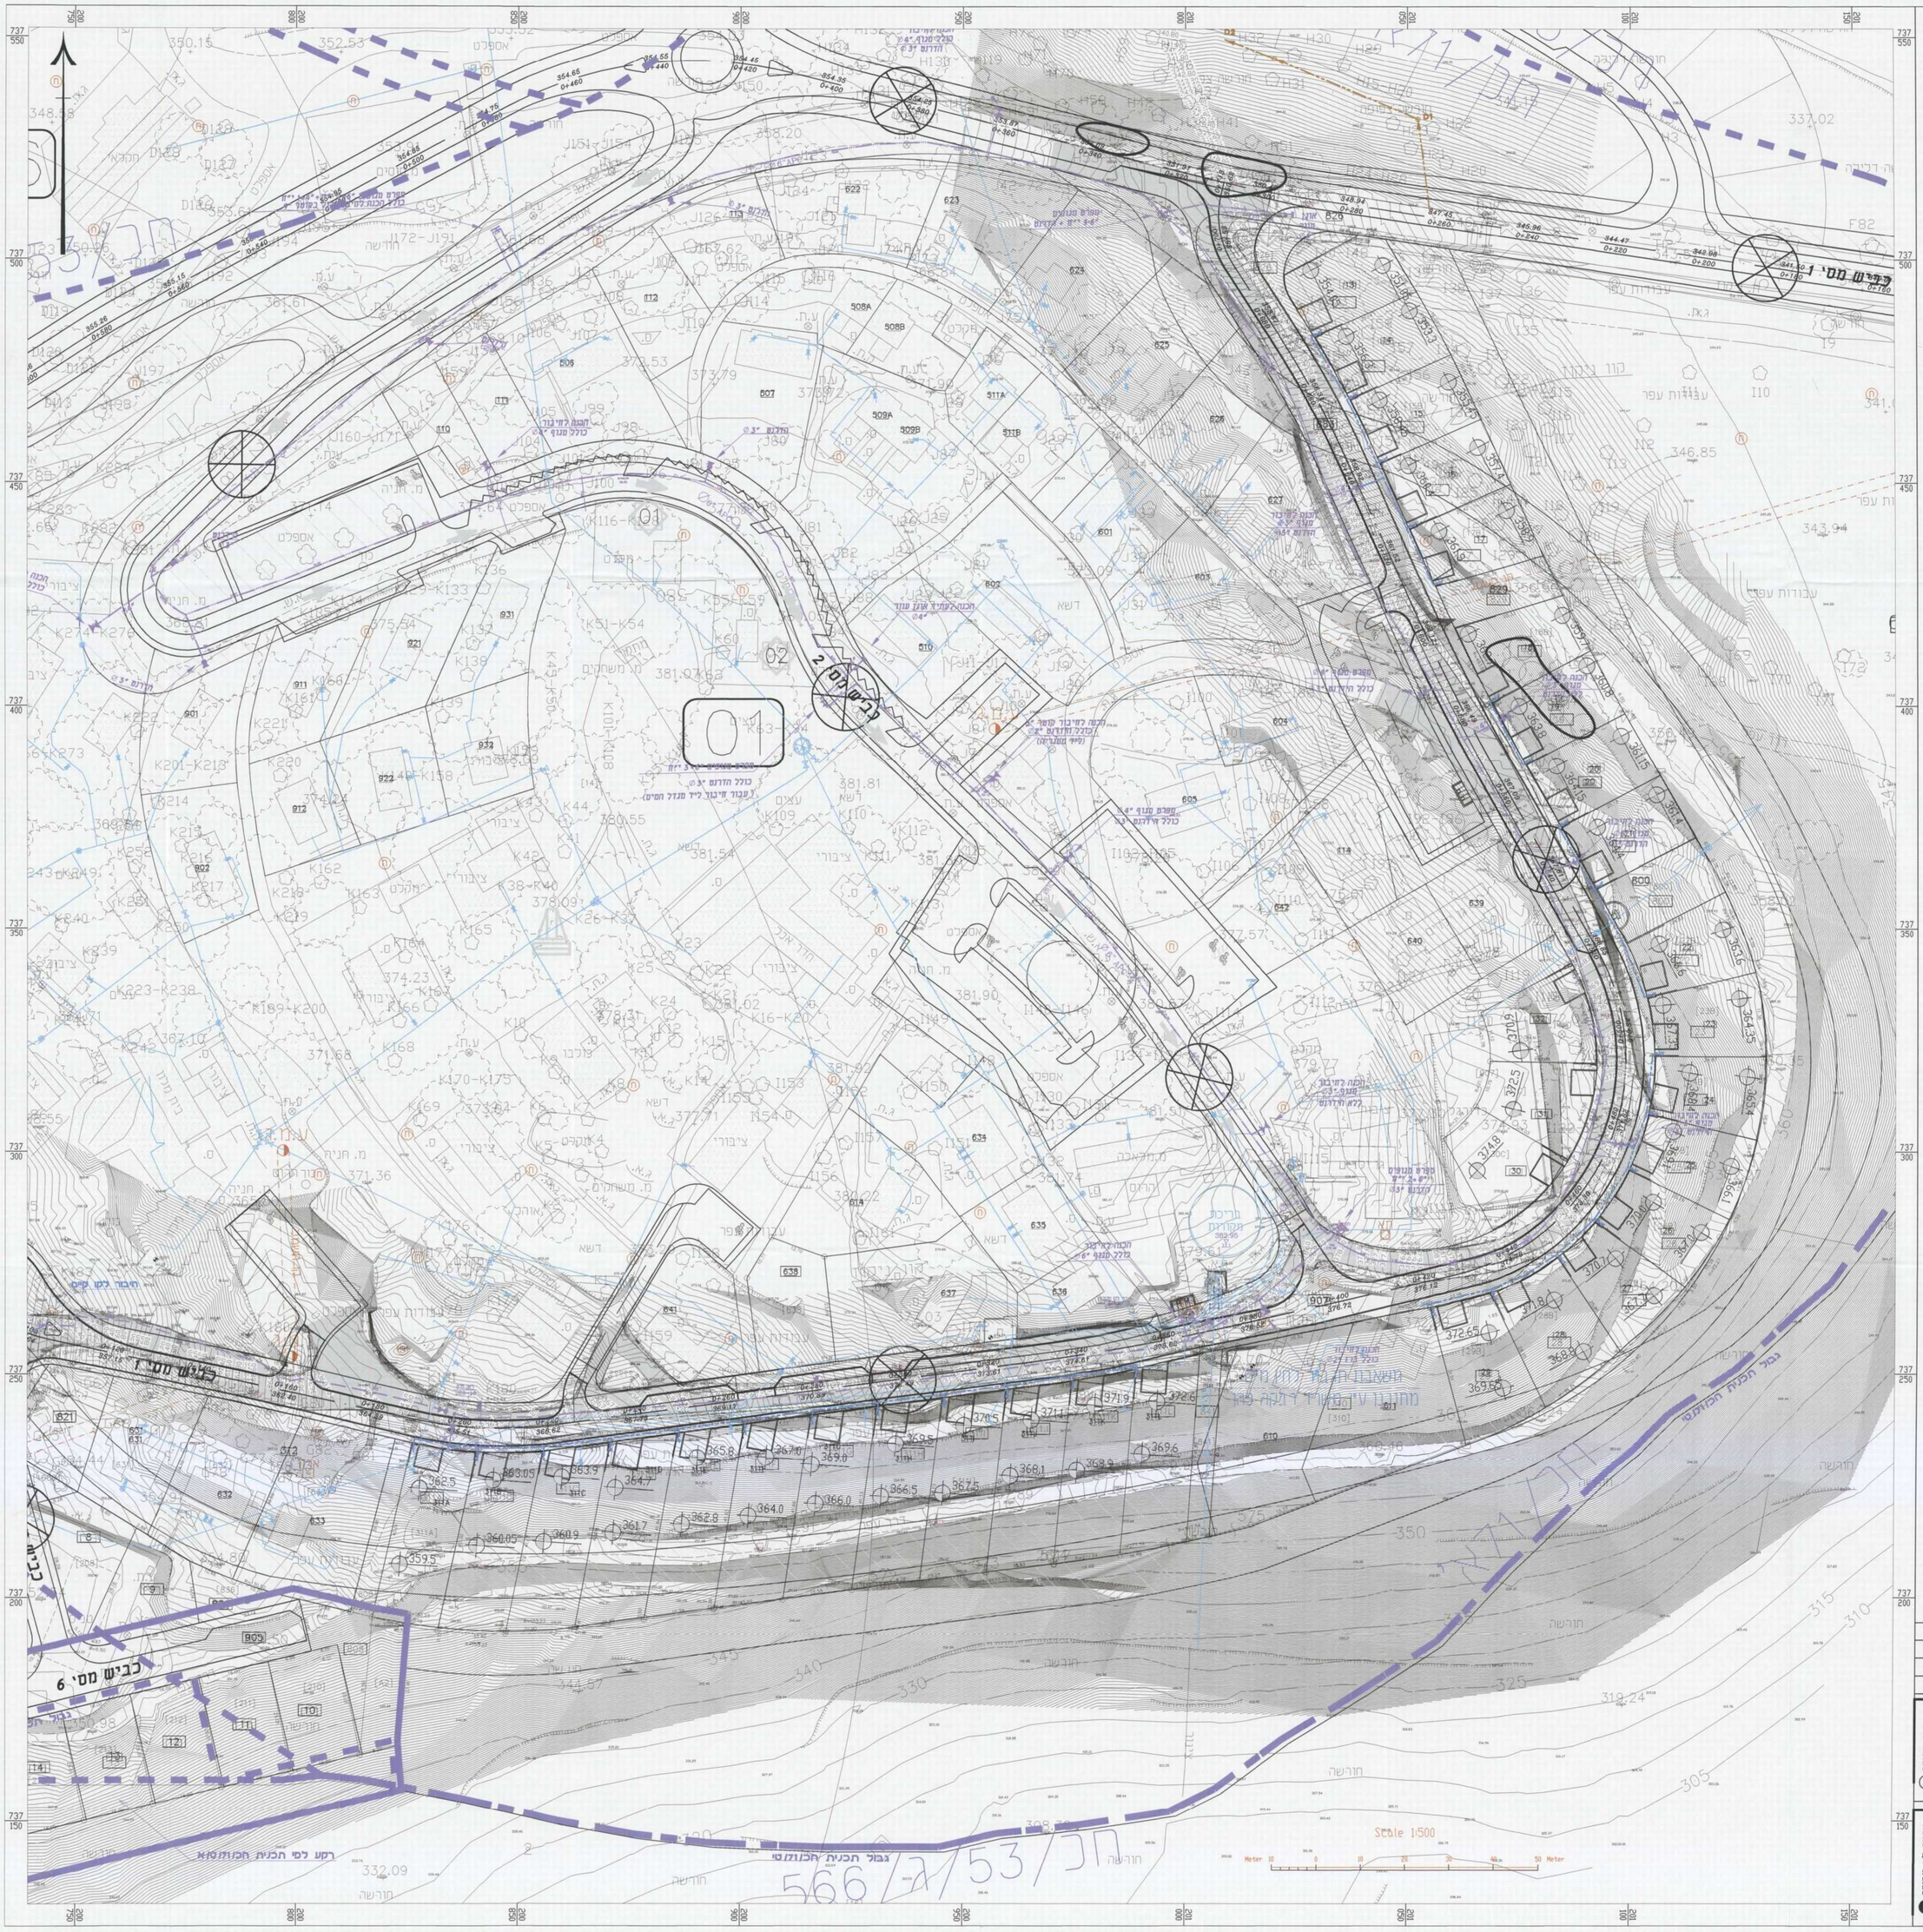

מס'	עדכון	תאריך :
3	החלפת רקע מדידה קיימת מ30.10.13	31.10.13
2	עדכון תחום קו כחול לפי הערות ליאורה חי	9.10.13
1	הוספת ASMADE מים וביוב	30.07.13

תוכנן עבור : בית אורן

גליון : 356/6-5

פרוייקט: בינוי שלב א'

לביצוע ○

למכרז ○

הנושא : תוכנית מים צד מזרח תנוחה

כעיון ●

תוכנן : אבי צייזל — תאריך: 21.7.13

שרטט : סניה

קנ"מ: 1:500 — שם הקובץ: 356-6-1

אישר : גיל שגיא

משרד הנדסי - קיבוץ אייל

הנדסת מים ביוב וניקוז

Email: main@handasi.co.il 09-7493799 פקס, 09-7639119 טל,

נשרד הפנים מחוז חיפה
חוק התכנון והבנייה תשכ"ה-1965
אישור תכנית מס. המל/ג/53
הועדה המחוזית לתכנון ולבניה החליטה
ביום 25.5.13 לאשר את התכנית.
יו"ר הועדה המחוזית

הודעה על הפקדת תכנית מס: המל/ג/53
פורסמה בילקוט הפרסומים מס: 6590
ביום 30.10.13

הודעה על אישור תכנית מס: המל/ג/53
פורסמה בילקוט הפרסומים מס:
ביום

הועדה המקומית לבניה ולתכנון עיר
חוף הכרמל
מאשר
מהנדס הועדה המקומית לבניה ולתכנון עיר
חוף הכרמל
מס' 20000