תכנית מס' כ/450/ב

תכנית מתאר מקומית, מערב קרית אתא

נספח ב'
תכנית צירי תחבורה ציבורית ושבילי אופניים
גלגון מס' 2 מתוך 2

אחוד וחלוקה	סמכות ראשית	אופי התכנית
תכנית הקובעת הוראות לערכת איחוד וחלוקה בתכנית עתידית הנגזרת מתכנית זו	ועדה מחוזית	ל.א. בתוקף מכוחה לרוצ"ק והתרים או הרשאות

מחוז : חיפה

מרחב תכנון מקומי : קרית אתא, זבולון

עיר : קרית אתא

שטח התכנית : 1,195 דונם

קנה מידה: 1 : 2500

הודעה על הגשת תכנית מס' כ/450 — מודפסה בלוקט הפרסומים מס' 6255 — מיום 26.6.11

הודעה על אישור תכנית מס' כ/450 — מודפסה בלוקט הפרסומים מס' 6323 — מיום 1.12.14

חותמות מוסד התכנון :

ועדת המשנה לתכנון ובניה — רשויות מקומיות — תכנית כ/450 — אושרה — הוחלטה להמליץ — מספר פרוטוקול 9/14 — מיום 22.11.14 — חתימת יו"ר הועדה המחוזית

ב.ש.ר.ד הפנים מחוז חיפה — חוק התכנון והבנייה תשכ"ה-1965 — אישור תכנית מס' כ/450/ב — הוועדה המחוזית לתכנון ולבניה מחליטה — ביום 22.11.14 לאשר את התכנית — 9/14/ב — יו"ר הועדה המחוזית

שלב: מתן תוקף **מהדורה :** 5 **תאריך :** 31.12.2013

יוזם התכנית	שם: עיריית קרית אתא	כתובת: קרית אתא רח' הפלדים 11	
	טלפון: 04-8478426	פקס: 04-8478478	
יוזם התכנית	שם: מועצה מקומית זבולון	כתובת: כפר רמכ"ל 30030	
	טלפון: 04-8478134	פקס: 04-8478111	
מגיש התכנית	שם: עיריית קרית אתא	כתובת: קרית אתא רח' הפלדים 11	
	טלפון: 04-8478426	פקס: 04-8478478	
בעל הזכויות בקרקע	שם: מנהל מקרקעי ישראל, רשות הפיתוח ושות', עמיר בת. עמון, עמון בניה, פרטיים	כתובת:	
	טלפון:	פקס:	דוא"ל:
עורך התכנית	שם: אורי שטרית אדריכלים	כתובת: דרך שלמה 2, יפו תא ת.ד. 8110	
	טלפון: 03-6177754	פקס: 03-6821282	דוא"ל: office@shetrit.com
מודד	שם: שמעון ורגר - מדא מדידות והנדסה בע"מ	כתובת: רח' הברזל 3 תל-אביב 69710	
	טלפון: 03-6487272	פקס: 03-6485999	דוא"ל:
עורך הנספח	שם: ינון - תכנון יעוץ ומחקר בע"מ	כתובת: פינת כרמל דרך החוף 6 מת. ת.ד. 644	
	טלפון: 04-8569600	פקס: 04-8569601	דוא"ל:

ינון - תכנון יעוץ ומחקר בע"מ
תכנון אדריכלי, דרכים, תחבורה, אדר' נוף, סביבה, מדיניות, ניהול פרויקטים
מבקי רשיון
E-mail: inonas@inona.co.il http://inona.co.il
רח' הרשקוביץ, פינת כרמל טלפון: 04-8569600 פקס: 04-8569601 מיקוד 3620110 ת.ד. 644

מקרא:

- שבילי אופניים מופרדים — רוחב מינימאלי מוחלט 2.50 מ'
- שבילי אופניים משותפים — רוחב מינימאלי מוחלט 4.00 מ'
- ציר תחבורה ציבורית
- מספר כביש
- רוחב זכות הדרך (*)

(*) - חתכים טיפוסיים ראה נספח א',גליון 3

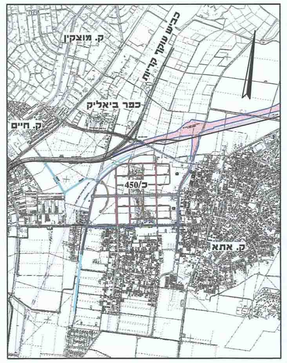
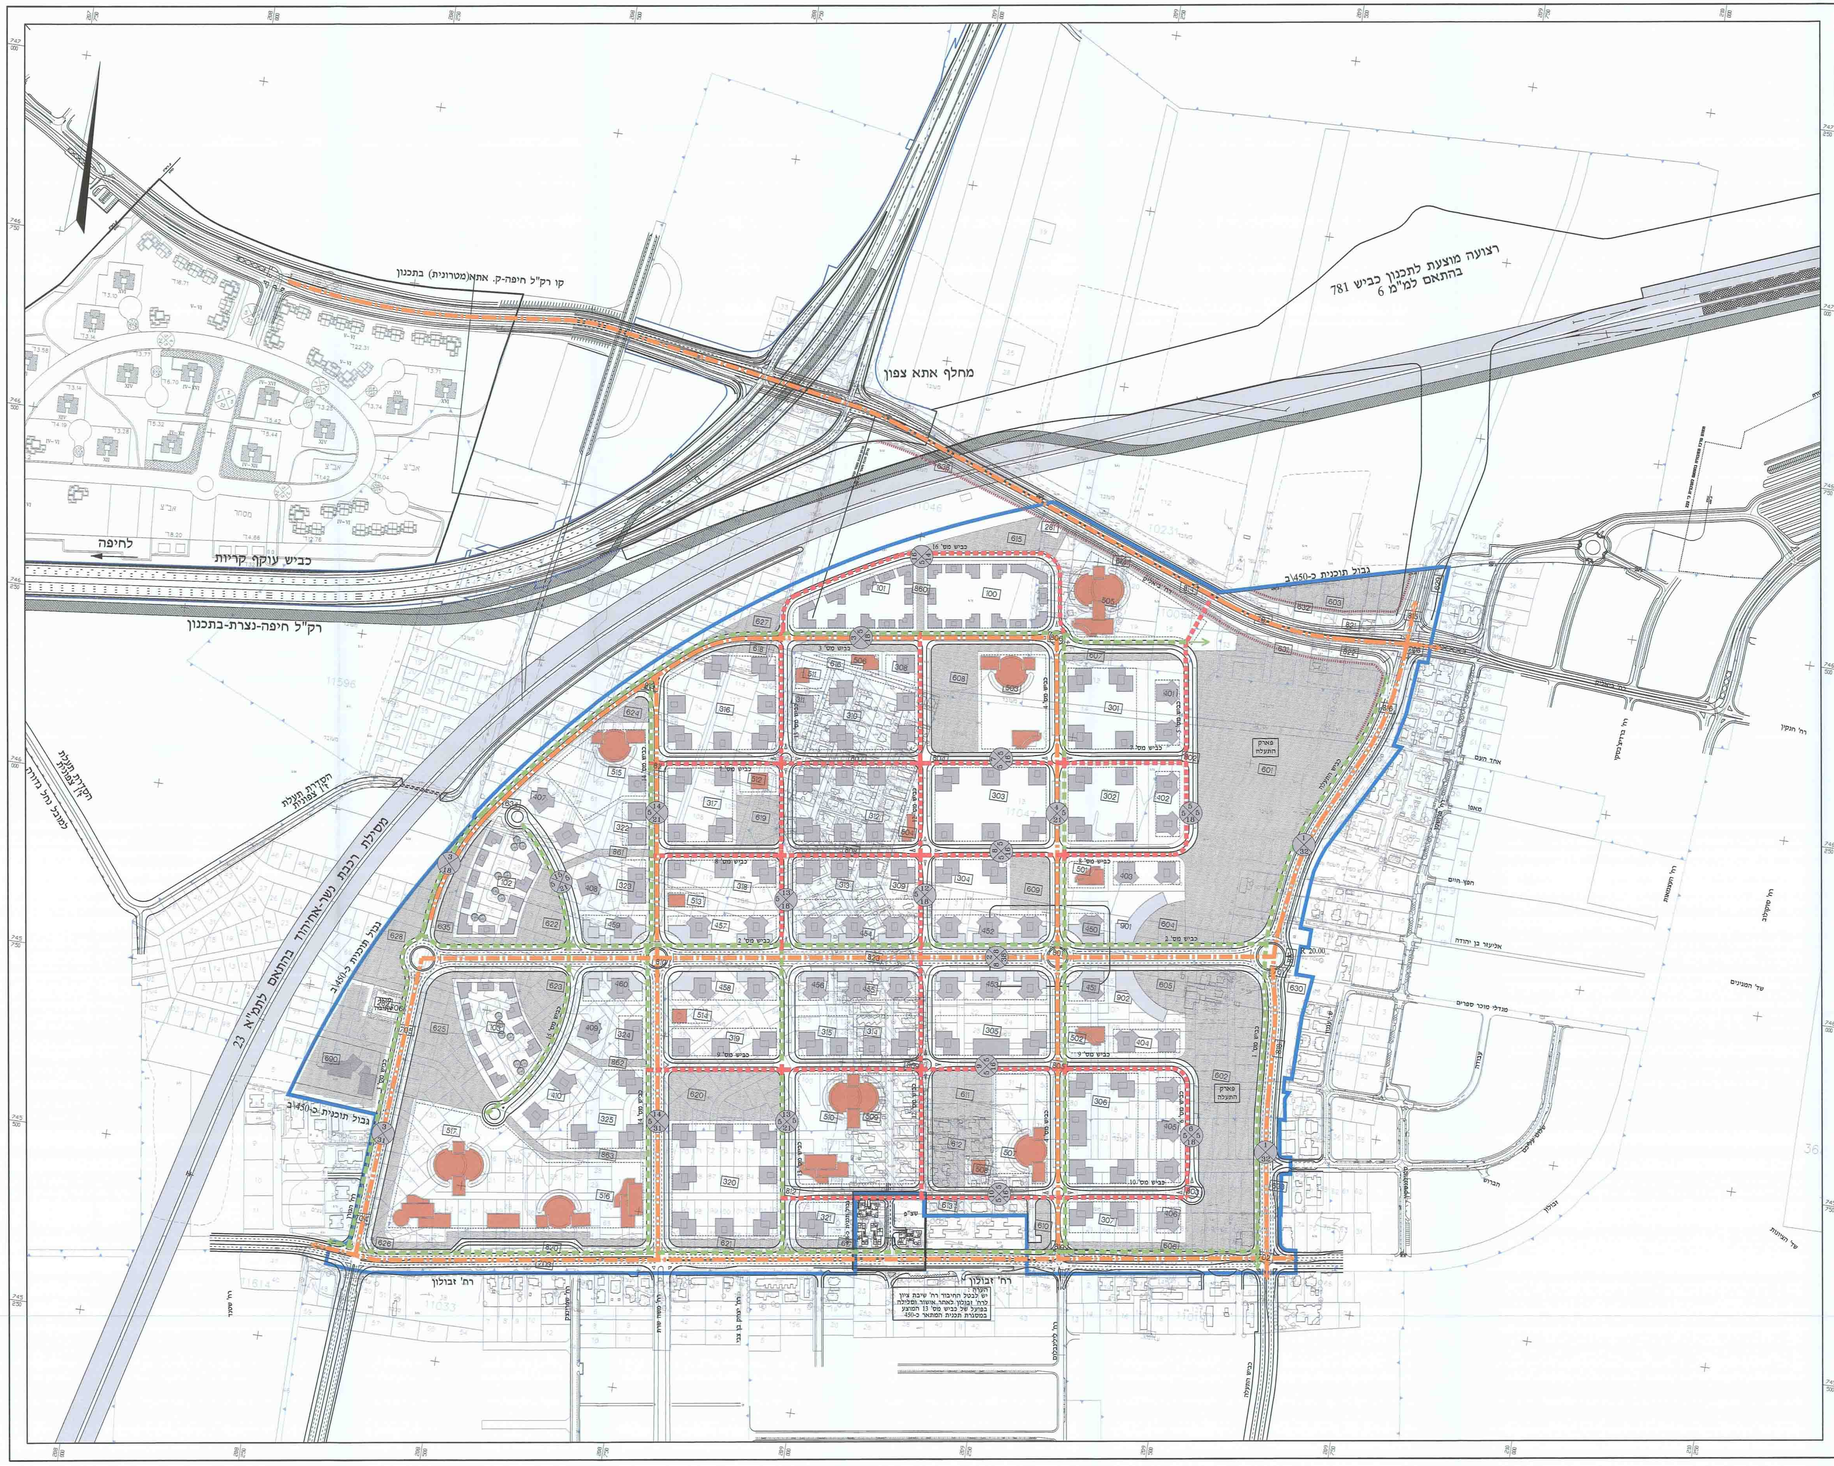
תרשים הסביבה הקרובה - 1:25,000