נכו - 3002992

אגף הנכסים
הועדה המחוזית לתכנון ולבניה
מרחב חיפה
09. 10. 2013
נתקבל
תיק מס'

הודעה על הפקדת תכנית מס' 352-0090852
פרסמה בילקוט הפרסומים מס' 6584
ביום 30.7.13

המבצע אחראי לבדיקת המדות והתאמתן, לפני הביצוע.
על כל אי התאמה יש להודיע למשרד האדריכלים.
אין לקנה גדלים ע"פ מדידה בשרטוט.
תוכנית זו היא רכושם של האדריכלים.
הנושאת חתימה של יזען הנה באחריות הכלעדית של היזע

תפוצה

מהדורה	תאריך משלוח
△	

הודעה על אישור תכנית מס' 352-0090852
פרסמה בילקוט הפרסומים מס' 6679
ביום 24.10.13

מהדורה	שינויים	תאריך
2		

הועדה המקומית לתכנון ובניה קריות
17. 09. 2013
נתקבל

מקרא:

הועדה המקומית לתכנון ובניה קריות

תכנית ב.נ. מס' 352-0090852
הומלצה להפקדה
בישיבה הועדה 2012006 ביום 8/7/2012

מהנדס הועדה | יושב ראש ועדה

עץ לעקירה

עץ להעתקה
מס' עץ 4
גובה בסיס הגזע (6.76)
סוג העץ אדרנת
קוטר גזע 0.18

חוק התכנון והבניה תשכ"ה-1965
אישור תכנית מס' 352-0090852
הועדה המחוזית לתכנון ולבניה החליטה
ביום 22.7.13 לאשר את התכנית.
יו"ר הועדה המחוזי

תכנית מס' 352-0090852

מגורים בשד' ביאליק 19 - קריית ים

נספח עצים בוגרים

תאריך	מידות הגליון	תכנון	שרטוט
2.8.12	A1	מורן	מורן

קנ"מ 1:250

מילר-בלום תכנון סביבתי בע"מ 14/10/13

מס' גליון 6516

קובץ ראשי I:\G\Work\E14-K-Yam\E14tb-Nis-trees\mb 6516.dwg

מהדורה 1 2.8.12

מילר-בלום תכנון סביבתי בע"מ
MILLER-BLUM ENVIRONMENTAL PLANNING

חיפה 34527, התשבי 14, טל' 04-8339070 פקס' 04-8339980
mb@miller-blum.co.il

תל-אביב 67898, עמינדב 23 טל' 03-5622123 פקס' 03-5623663
mbtlv@miller-blum.co.il

מילר-בלום תכנון סביבתי בע"מ
14/10/13

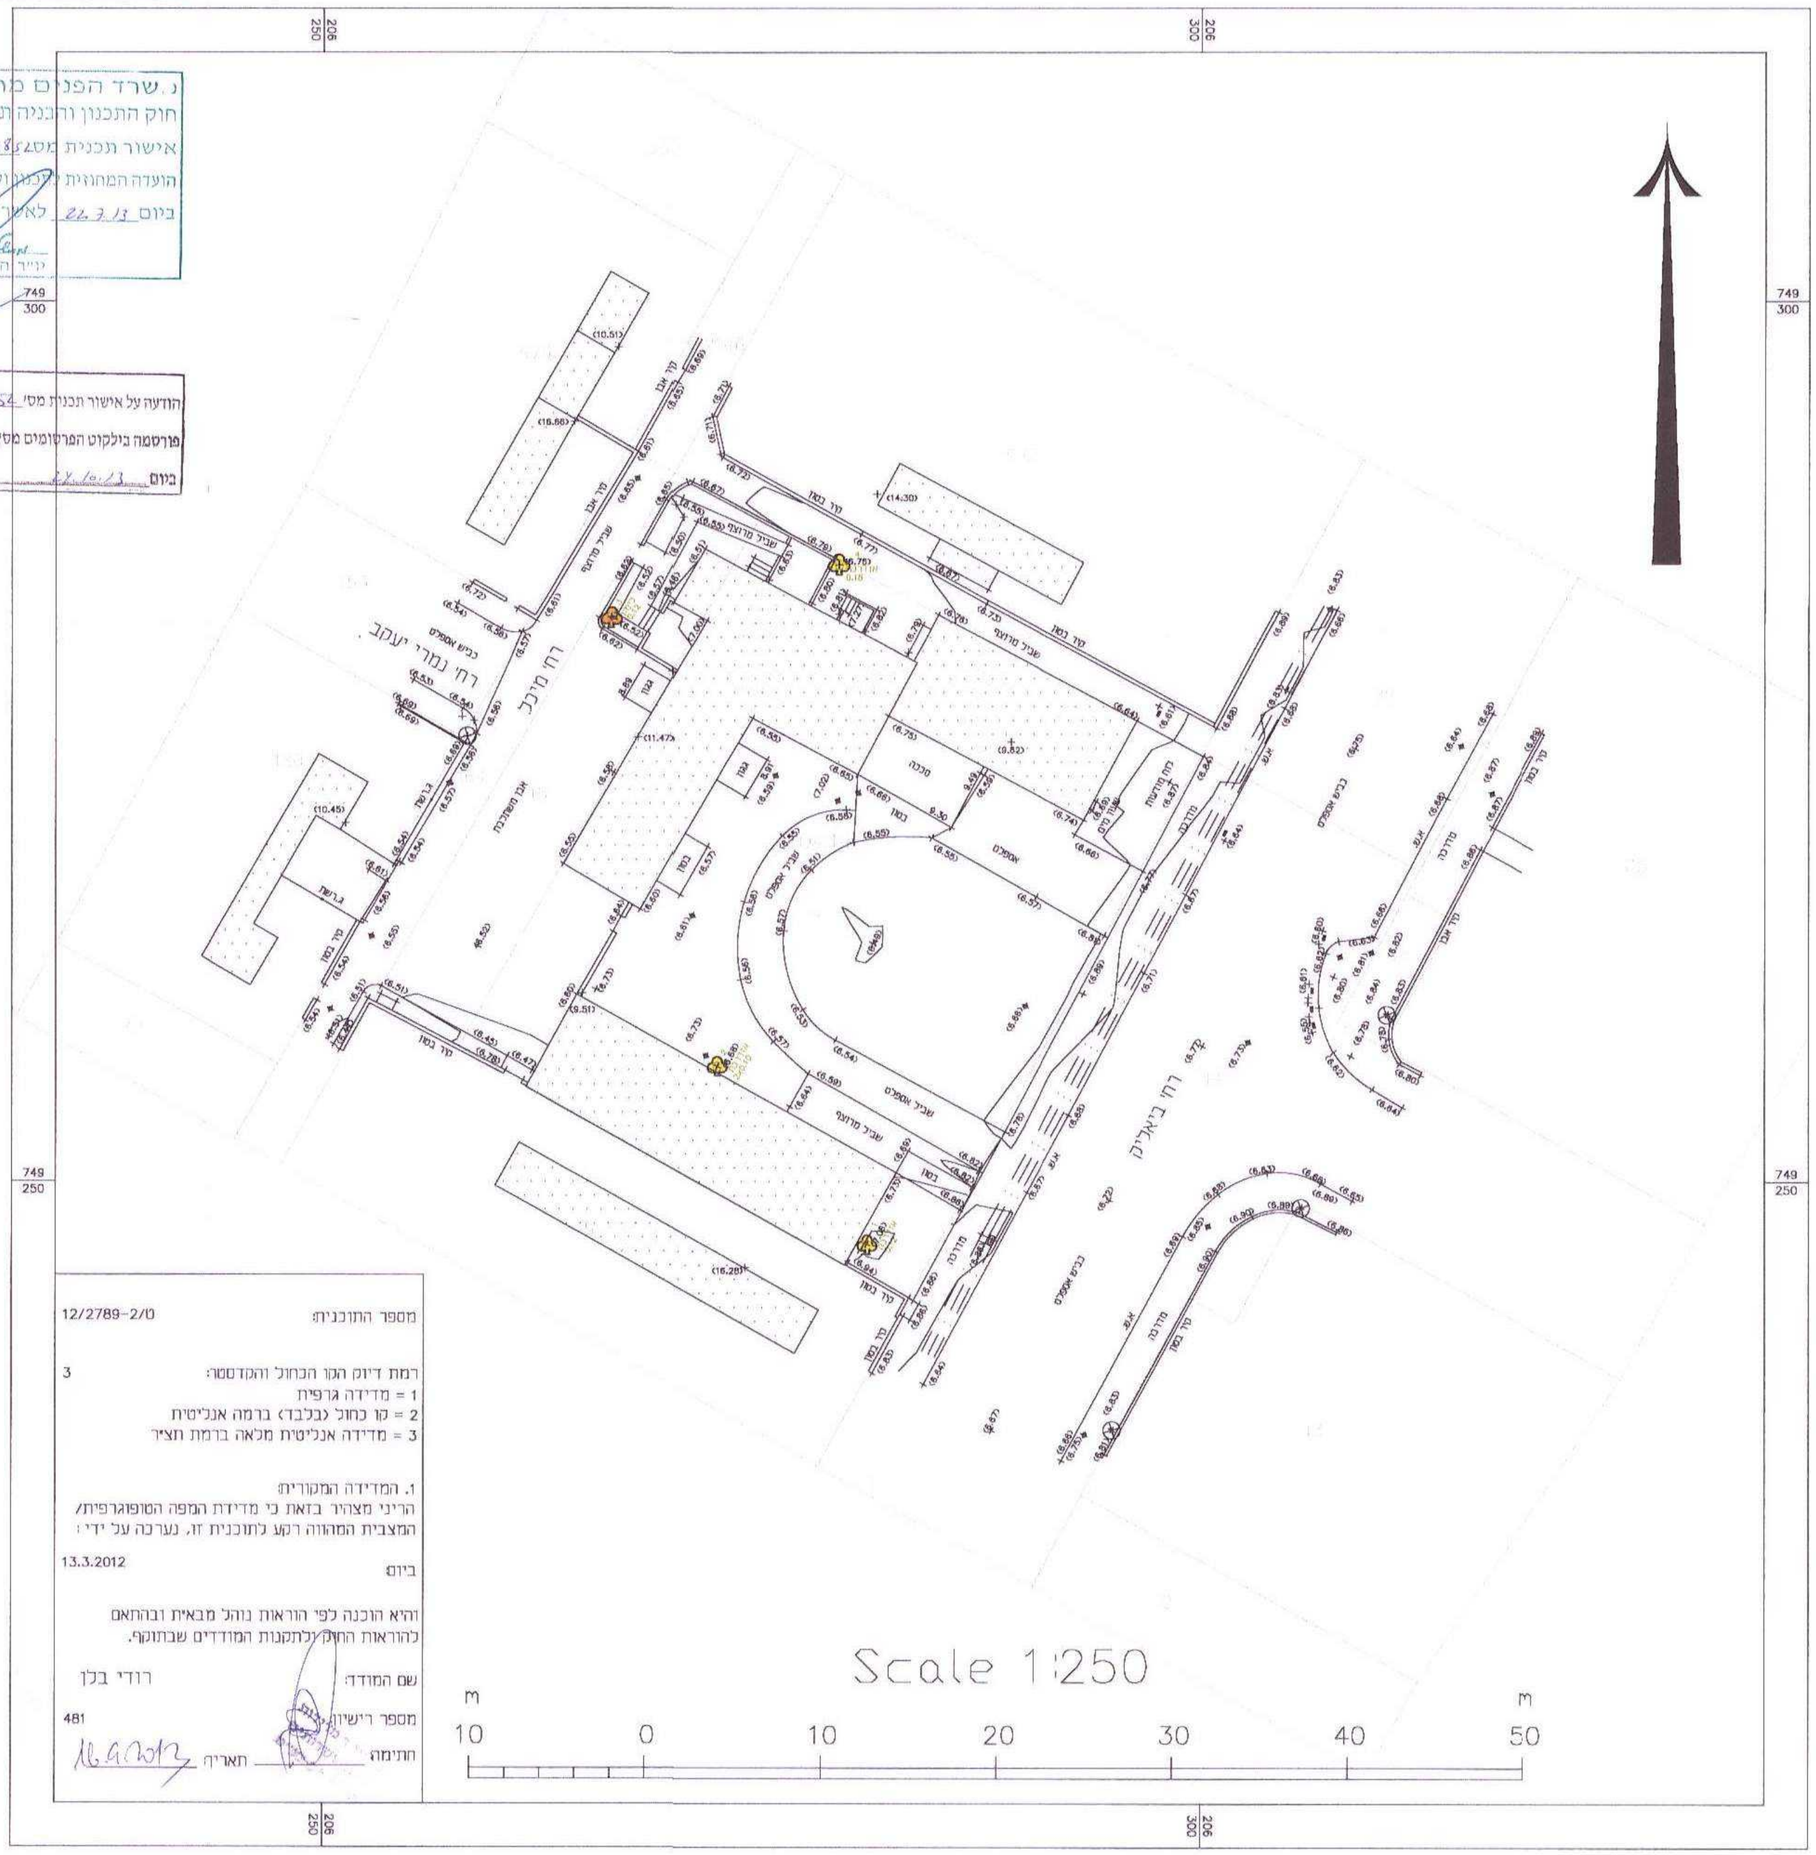

מספר התוכנית: 12/2789-2/ט

רמת דיוק הקו הכחול והקדסטר: 3
1 = מדידה גרפית
2 = קו כחול (בלבד) ברמה אנליטית
3 = מדידה אנליטית מלאה ברמת תצ"ר

1. המדידה המקורית:
הריני מצהיר בזאת כי מדידת המפה הטופוגרפית/ המצבית המהווה רקע לתוכנית זו, נערכה על ידי:

ביום: 13.3.2012

והיא הוכנה לפי הוראות נוהל מבאית ובהתאם להוראות החוק ולתקנות המודדים שבתוקף.

שם המודד: רודי בלן

מספר רישיון: 481

חתימה: _____ תאריך: _____