

תכנית מס' 352-0090852

מגורים בשד' ביאליק 19 בקרית ים

העדה מסוימת לתכנון ובניה קריית
17.09.2013

משרד הפרויקט
הועדה המחוזית לתכנון ולבניה
קרית ים
09.10.2013
נתקבל
תיק מס' 352-0090852

תכנית מפורטת

נספח מס' 1

נספח בינוי

מחייב מבחינת גובה המבנה ומספר יחיד למגורים, ומנחה בכל שאר הנושאים

גליון מס' 2 חתך 1-1

מחוז: חיפה

מרחב תכנון מקומי: קריות

רשות מקומית: קרית ים

שטח התכנית: כ- 1.642 דונם

קנ"מ : 1:26


אישור / התימות מוסדות תכנון:

<p>ועדה המקומית לתכנון ובניה קריות בניית ב.נ. מס' 352-0090852 המומלצה להפקדה עיבה הועדה 2012006 ביום 8/7/2012 יושב ראש ועדה מהר"ס הועדה</p>	<p>נ.שרד הפנימי מחוז חיפה חוק התכנון והבניה תשכ"ה-1965 אישור תכנית מס' 352-0090852 הועדה המחוזית לתכנון ולבניה החליטה ביום 22.7.12 לאשר את התכנית. יו"ר הוועדה המחוזית</p>
<p>הודעת על אישור תכנית מס' 352-0090852 מרטמה בילקוט הפרסומים מס' 6679 ביום 27.10.12</p>	<p>הודעה על הפקדת תכנית מס' 352-0090852 פרטמה בילקוט הפרסומים מס' 6587 ביום 30.4.12</p>

שלב הגשה: 5.מהדורה: 11/12/12 תאריך:

שמות והתימות:

שם	מס' ת.ד.	מס' טל.	מס' פקס	מס' דואר	תאריך
חברת גב ים בע"מ	04-6644200	04-8533567	513790220		
בעל עניין בקרקע	מגדל בתים 1	אנדריי סחרוב 9			
חוכרים	רשת מפעלי חב"ד ליבאוויטש הקריות	052-4239731	04-8711299	580014637	16/9/13 עו"ד דניאל לביא מ.ר. 49780
חוכרים	בוריס דידוביץ	04-8751212	04-9991321	16902108	9/9/13
מגיש התוכנית	רומה דידוביץ	04-8751212	04-9991321	304448624	9/9/13
חוכרים	ג'ורא גור ושות' אדריכלים בע"מ	04-8510878	04-8510918	18235	ג'ורא גור ושות' אדריכלים בע"מ ח.ס. 220811-3 ביום 08.09.13
חוכרים	סכנומד - רוני בלן	04-8372290	04-8107004	481	רוני בלן חברת סכנומד
תאריך סדירה	שנ"ו סדירה 52, חיפה				26.03.2012 08.02.2005

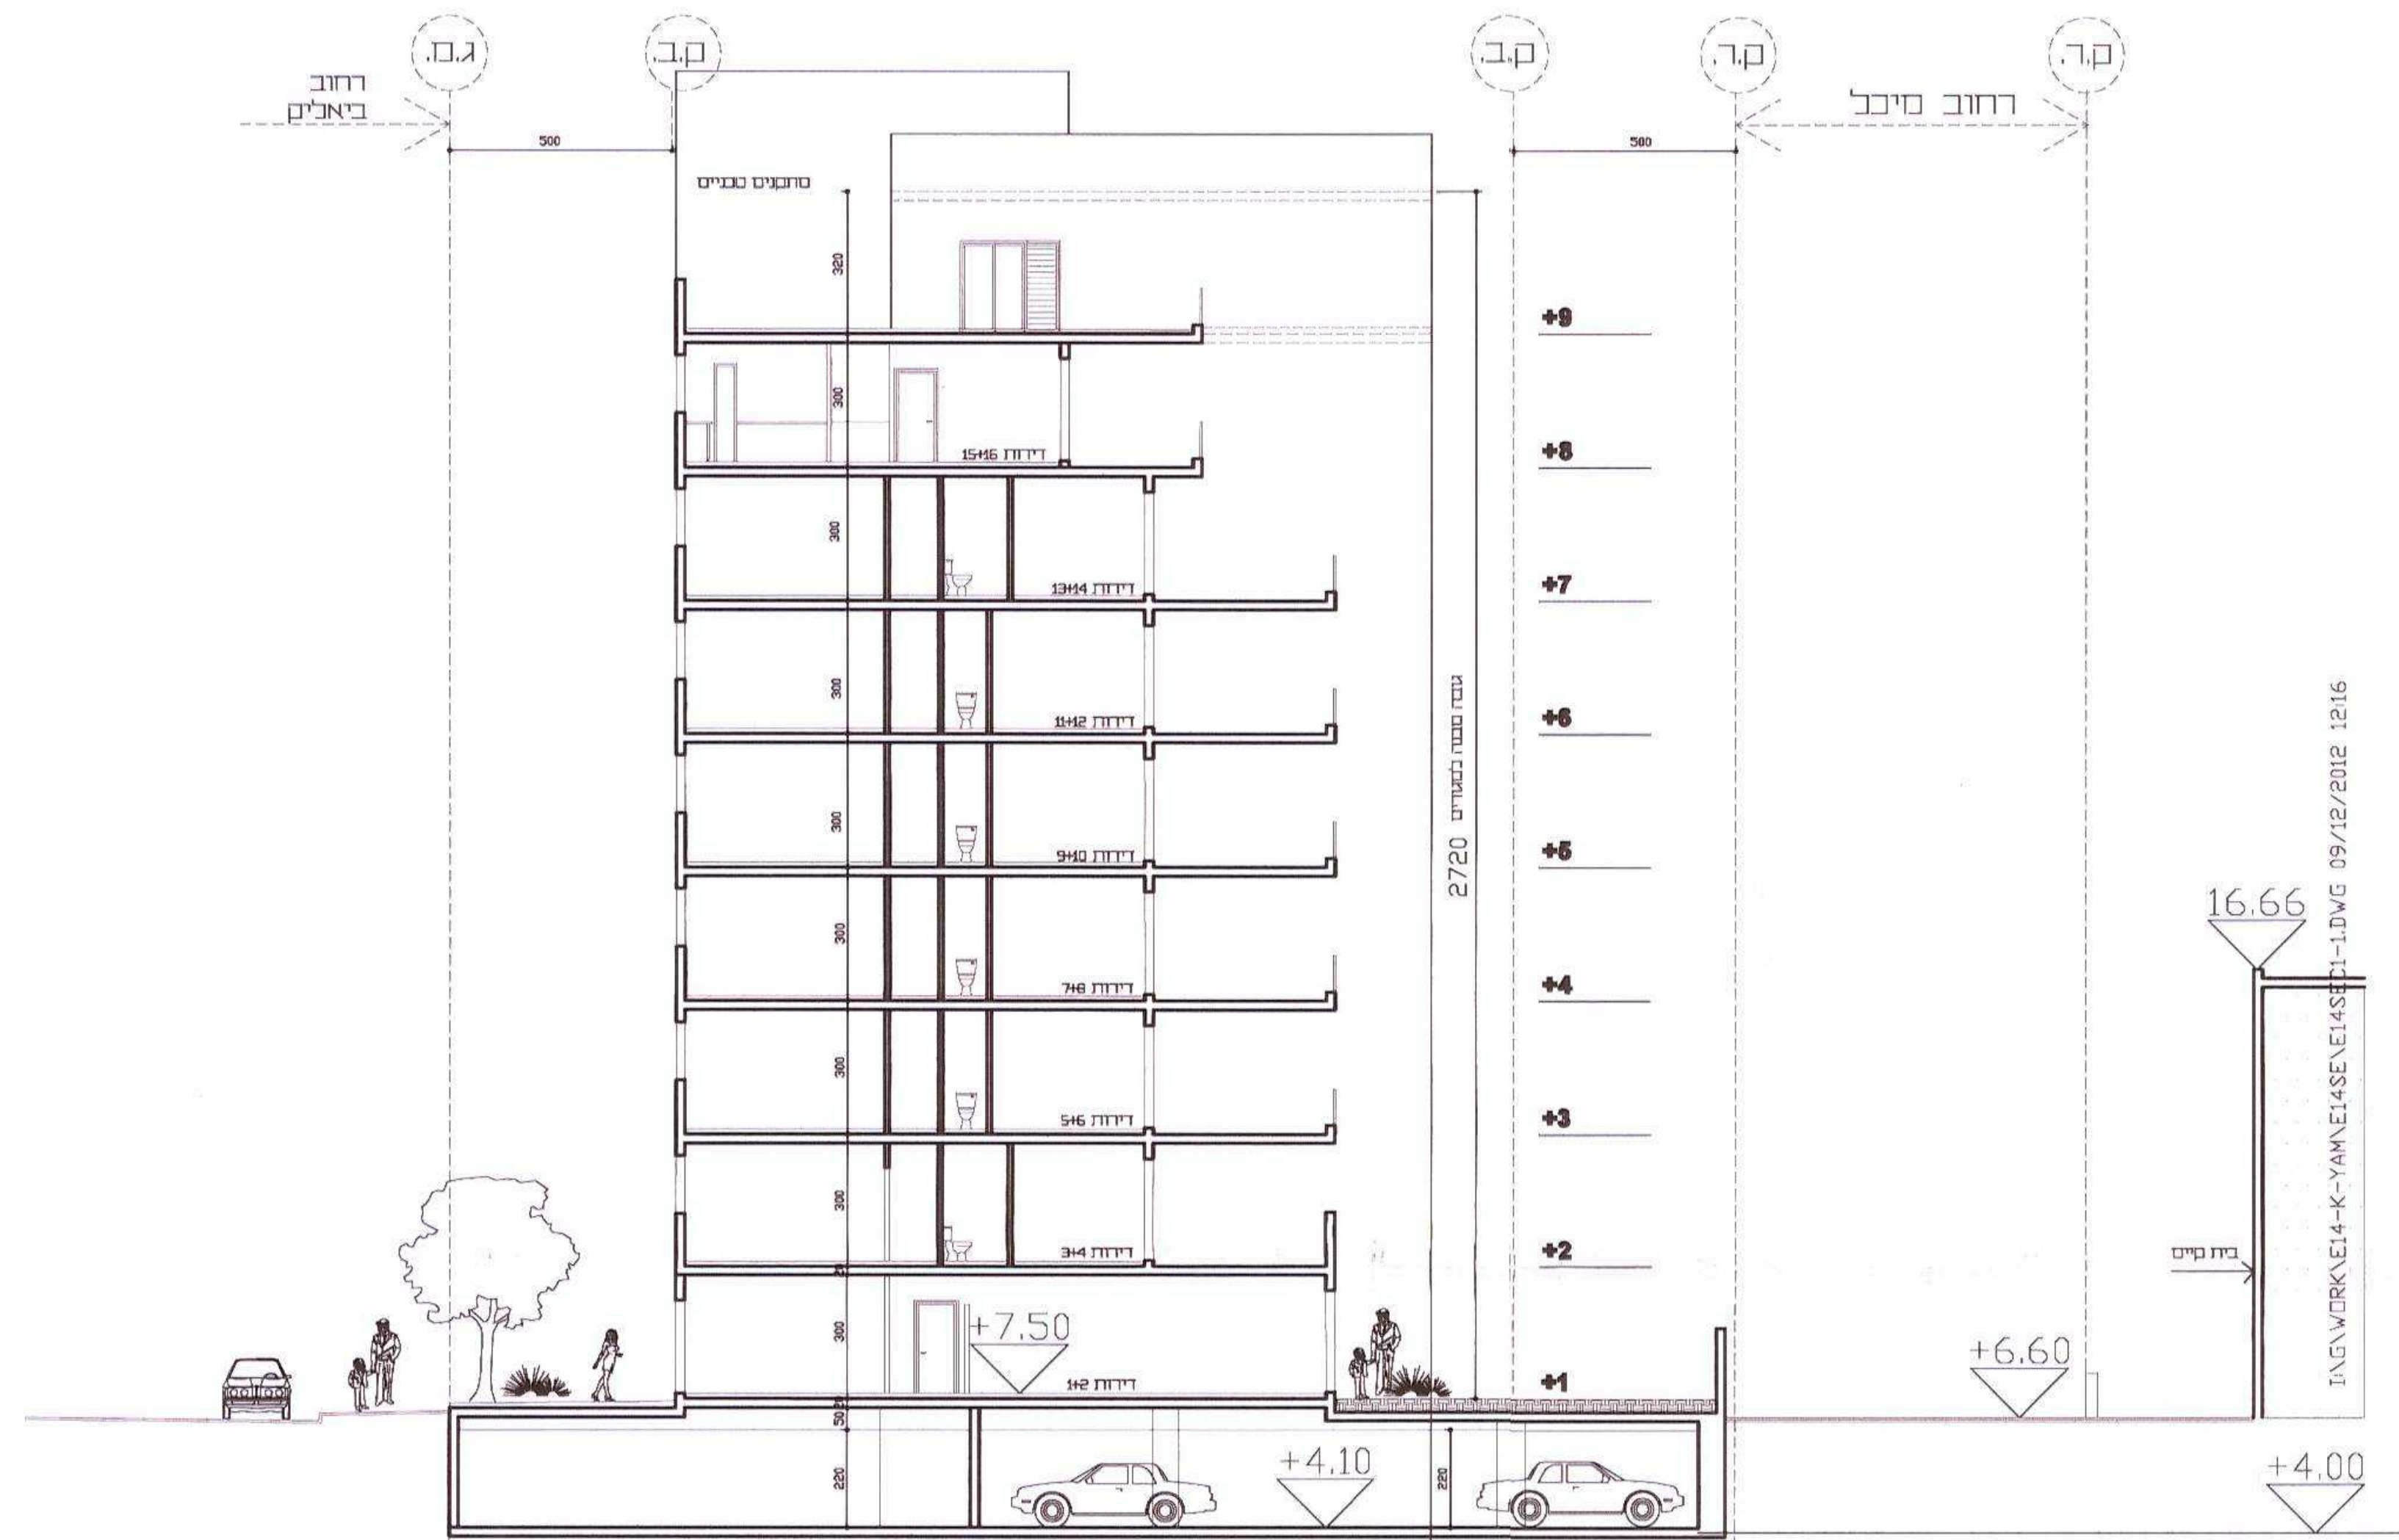

חתך 1-1 קנ"מ 1:125