


תכנית מס' 352-0090852 מגורים בשד' ביאליק 19 בקריית ים

הודעה מקימת לתכנון ובניה קריית
17.09.2013
נתקבל

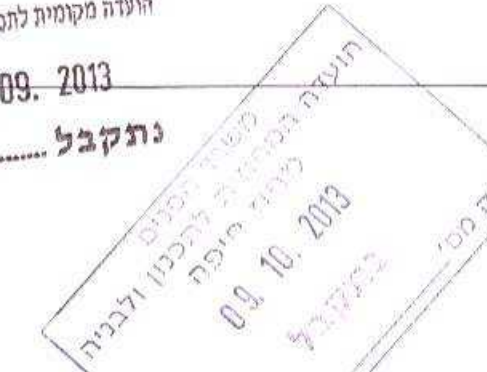

תכנית מפורטת
נספח מס' 1
נספח בינוי

מחייב מבחינת גובה המבנה ומספר
יחיד למגורים, ומנחה בכל שאר הנושאים
גליון מס' 3 חתך 2-2

מחוז: חיפה

מרחב תכנון מקומי: קריית

רשות מקומית: קריית ים

שטח התכנית: כ- 1.542 דונם

קנ"מ : 1:25

הודעה על הפקדת תכנית מס' 352-0090852
פרטמה בולקוט הפרטומים מס' 6587
ביום 30.8.13

הודעה על אישור תכנית מס' 352-0090852
פרטמה בולקוט הפרטומים מס' 6679
ביום 27.10.13

אישור / התימות מוסדות תכנון:


הועדה המקומית לתכנון ובניה קריית
תכנית בע"מ מס' 352-0090852
הומלצה להפקדה
בישיבה הועדה 2012/006 ביום 8/7/2012
יושב ראש הועדה
מנהלס-הועדה

נ.שרד הפנים מחוז חיפה
חוק התכנון והבניה תשכ"ה-1965
אישור תכנית מס' 352-0090852
הועדה המחוזית לתכנון ולבניה החליטה
ביום 22.9.12 לאשר את התכנית.
ד"ר רותם חזוי

שלב הגשה בזהדורה: תאריך: 11.12.12

שמות והתימות:

חברת גב ים בע"מ	04-6644200	04-8533567	513790220	מגדל מס' 1 אנדרט סחורב 9 חיפה	מכל עניין במקום
רשת מפעלי חב"ד ליובאוויטש הקריית	052-4239731	04-8711299	580014637	נני עויד רשת נלוי הודשענד כפסל 2 קרית סוצנין	חברים
בוריס דוידוביץ	04-8751212	04-9991321	16902108	רחי לילך 1 קרית ים	חברים מגיש התכנית יום
רימה דוידוביץ	04-8751212	04-9991321	304448624	רחי לילך 1 קרית ים	חברים
גירא גור ושות' אדריכלים בע"מ	04-8510878	04-8510918	18235	הגפן 1 תת: 9436 חיפה	שוך התכנית
טכנומד - רודי בלן	04-8372290	04-8107004	481	שרי סודיה 52 חיפה	מודד
תאריכי סדידה	26.03.2012	08.02.2005			

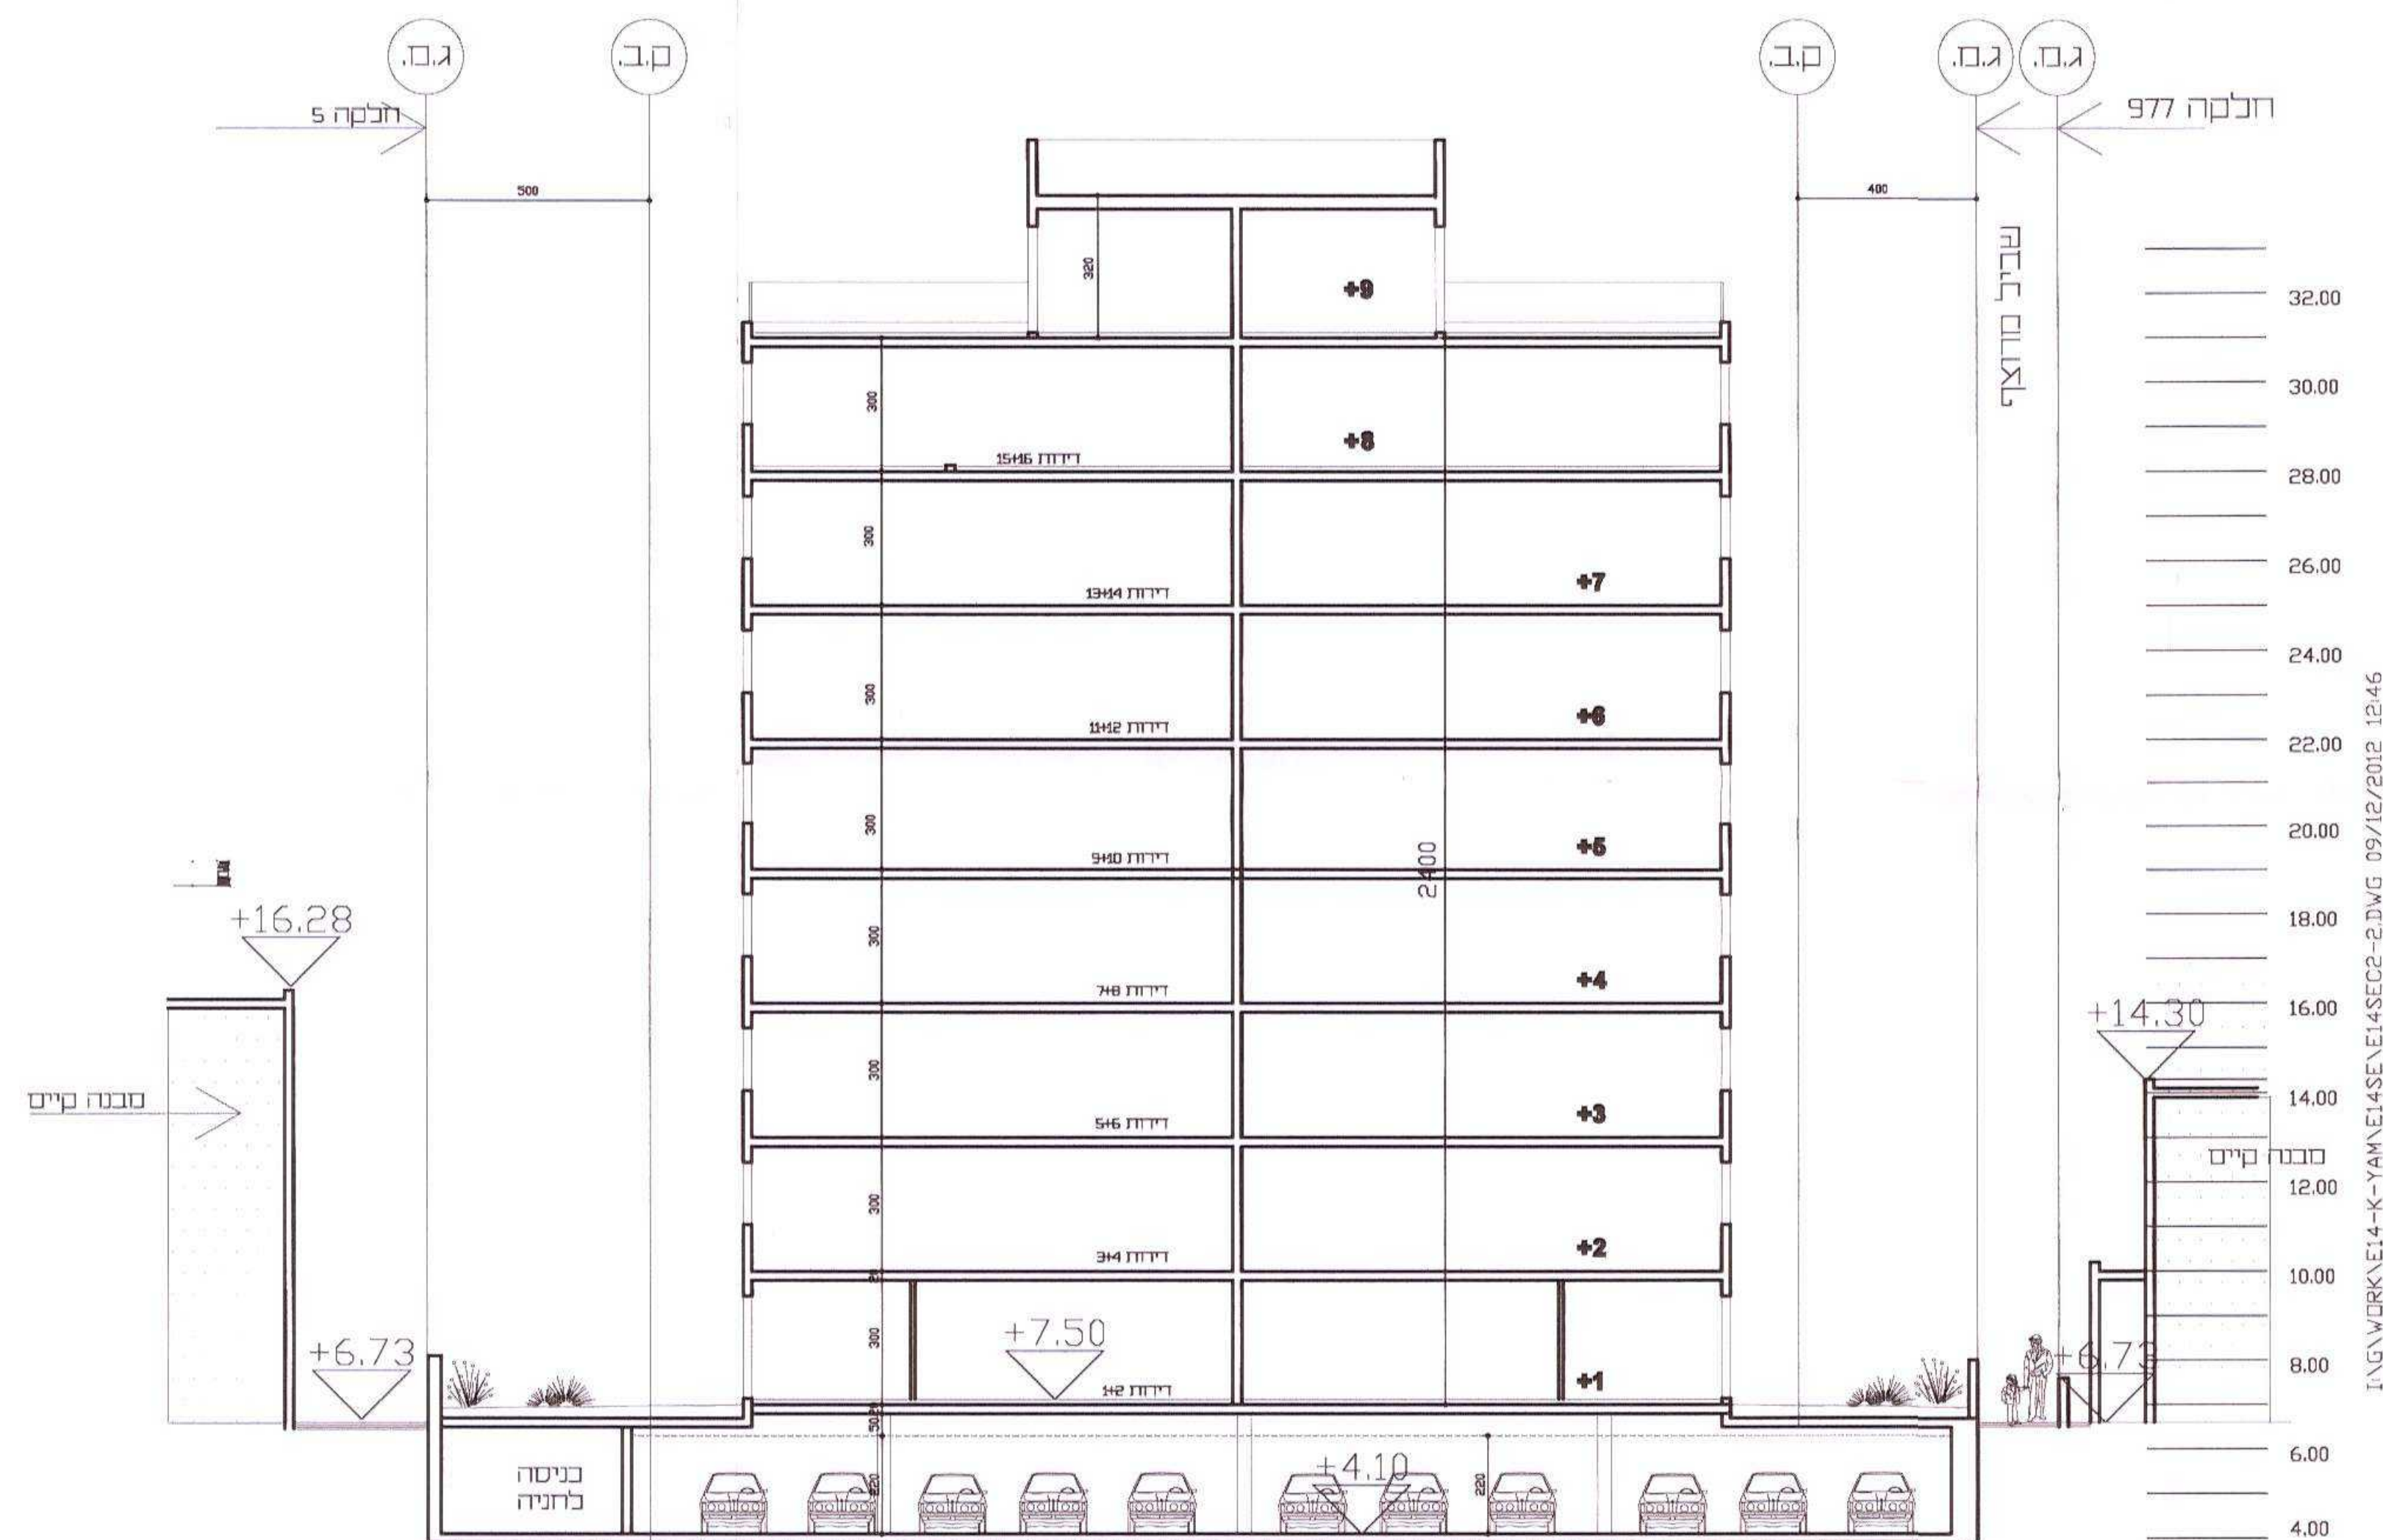

חתך 2-2 קנ"מ 1:125