

תוכנית מס' חפ/1922 א': תחנת תדלוק "פז" קרית חיים

שינוי לתוכנית מפורטת: חפ/1922 שבתוקף

נספח בנוי מנחה אך מחייב בנושא מיקום תחנת התדלוק ומרכיביה

איתור ופיקוח: ליליא שטנבלד ריאשית: נעדרה שטנבלד
 אגוסי התוכנית: תלמידי שפיתוח: תלמידי שפיתוח: תלמידי שפיתוח: תלמידי שפיתוח

מחזור: 0.1 מיליון ש"ח
 מרחב תכנון טקוסי: 0.1 מיליון ש"ח
 רשות טקוסי: 6.048 דומם
 שטח התוכנית: 1:250 קבוע

מנח	שטח המוש	חלקות בשלמותן	חלקות חלקיות
11578	מוסדר	61	62.81

הצהרת המחזק
 אני מצהיר כי מידות המפר והמופיעות במכירת המהרה תענה תכנית נערכה על ידי...
 שם המחזק: חיים חיים
 חתימה: חיים חיים
 תאריך: 29.9.13

חומות מוסד התכנון
 גשר הפנים מחוז חיפה
 חוק התכנון והבניה תשנ"ה-1965
 אישור תכנית מס' 117/13
 הועדה המחוזית לתכנון ולבניה תלמידי שפיתוח
 ביום 25.9.13
 חתום: חיים חיים
 ראש הוועדה: חיים חיים

ש"מ מלוי תנאים למתן תוקף: 08/08/13 מתדור 8 תאריך

שמות והתחייבות:


שם	תפקיד	מס' זהות	מס' תעודת זהות
חיים חיים	ראש הוועדה	222	09-8631266
חיים חיים	חבר הוועדה	222	09-8631266
חיים חיים	חבר הוועדה	222	09-8631266
טבלת שטחים:



יגוד השטח	מצב מאושר	מצב מוצע
שטח כדונם	3.680	3.680
שטח מסת"כ	17.90%	17.90%
שטח שטח	1.026	1.026
שטח תוכנית	22.20%	22.20%
שטח תחנת תדלוק	1.342	1.342
שטח תחנת תדלוק	6.048	6.048
שטח תחנת תדלוק	6.048	6.048

חודעה על הפקדת תכנית מס' 117/13
 פרסומה בילקוט הפרסומים מס' 6814
 חתום: חיים חיים

ד"ר דוד בן-און יוניד: 0521 46 42 598
 פקס: 1531248705732
 אדריכל ומתכנן עיר: dbaren.arch@gmail.com

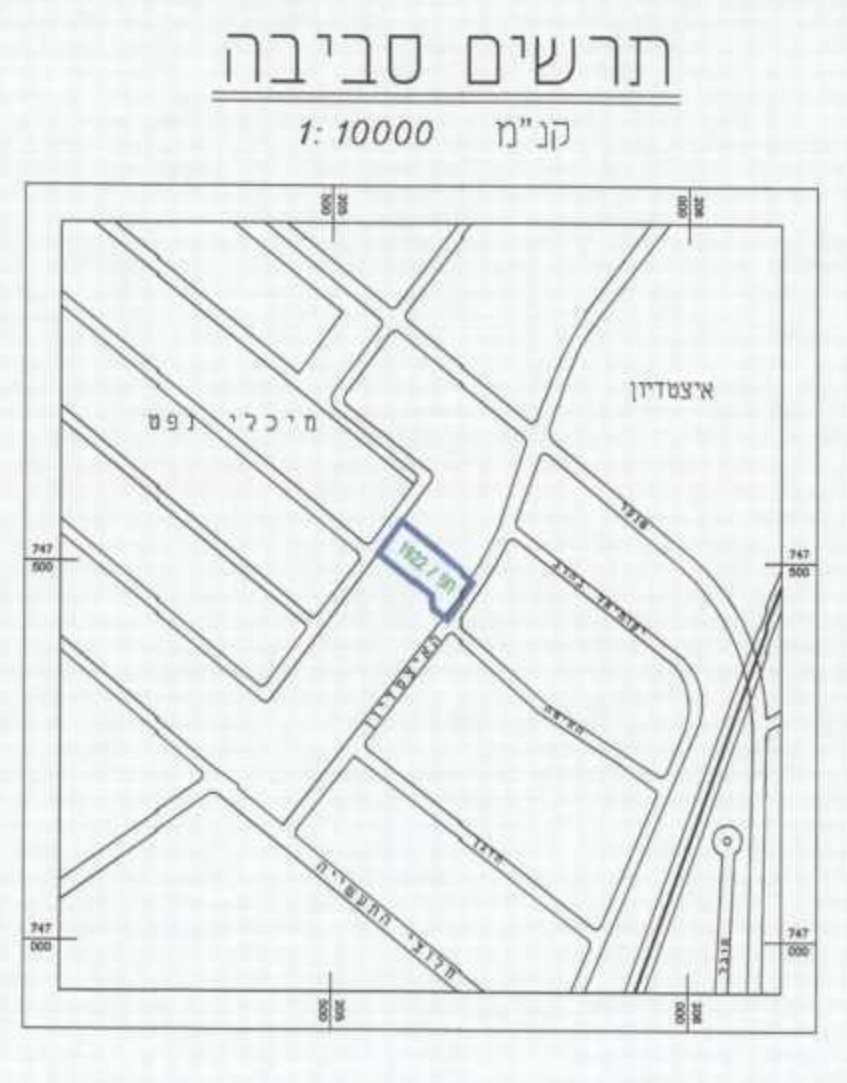

- מיקרא**
- גבול גוש
 - גבול חלקה
 - גבול תכנית
 - קו בנין
 - קו בנין תחת/תת-קרקעי
 - גבול ומספר חלקה לבטול
 - גבול ומספר הא שטח מוצע
 - גבול מגרש לביטול ומספרו
 - מנבה קיים
 - מנבה קיים להריסה
 - מנבה מוצע
 - מס' הדרך
 - קו בנין
 - רוחב הדרך
 - תחום מתקני תחנת התדלוק
 - תחום הנחיות מיוחדות
 - משאבת תדלוק
 - פתח מילוי מיכל תדלוק
 - פתח אוורור מיכל תדלוק
 - קו חשמל
 - קורחוב

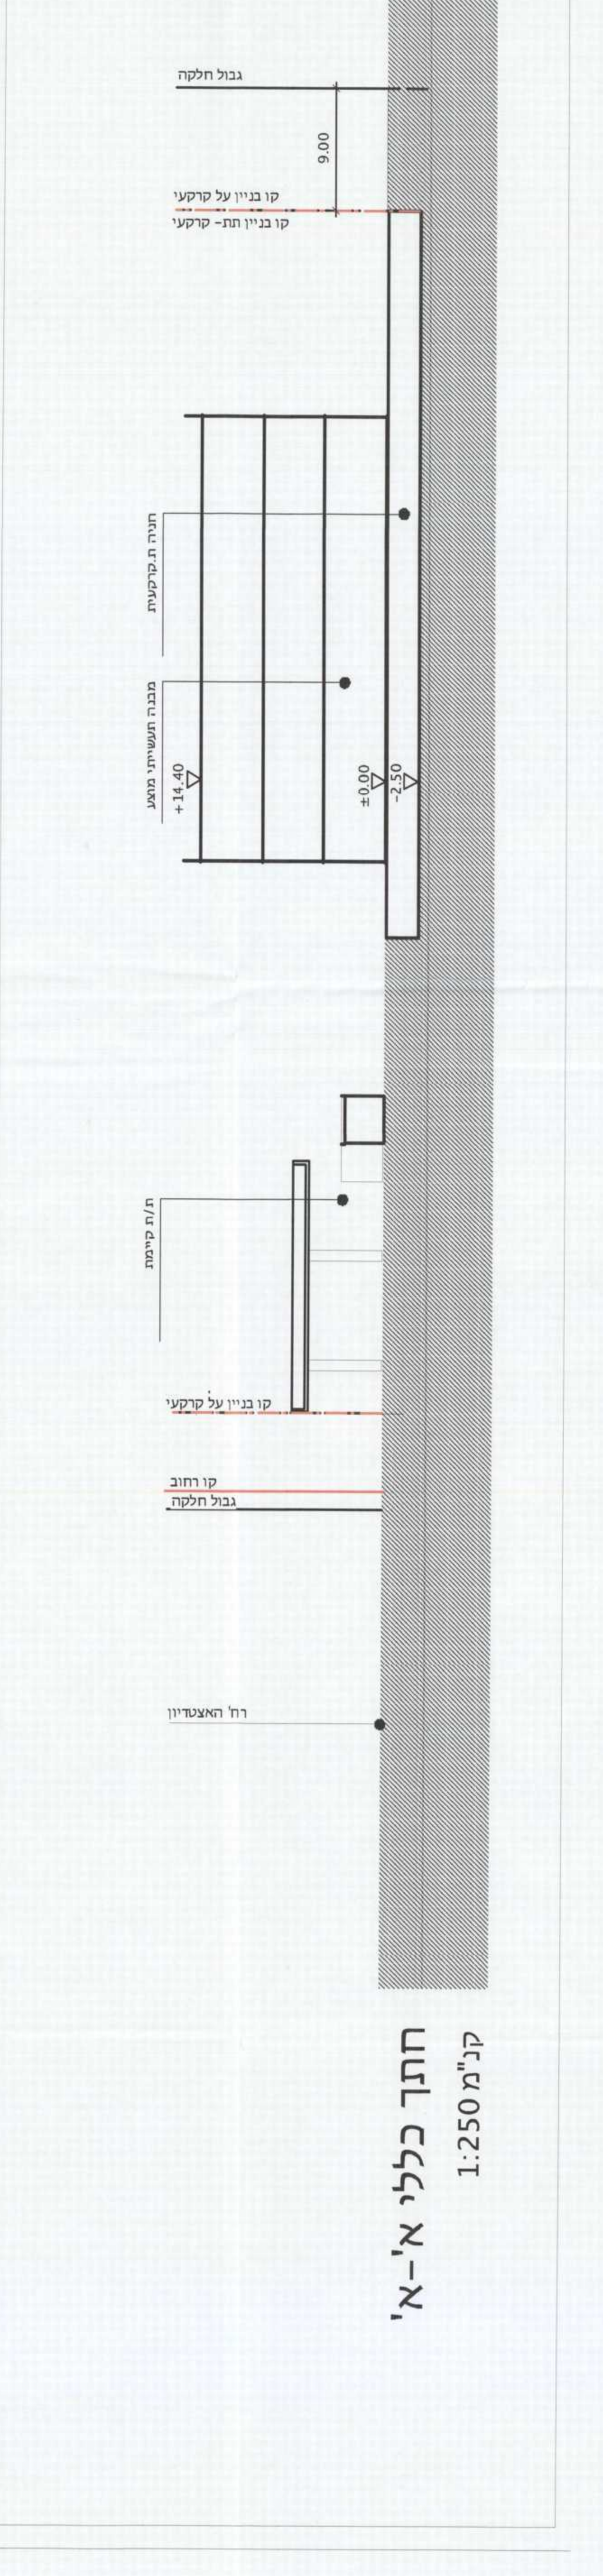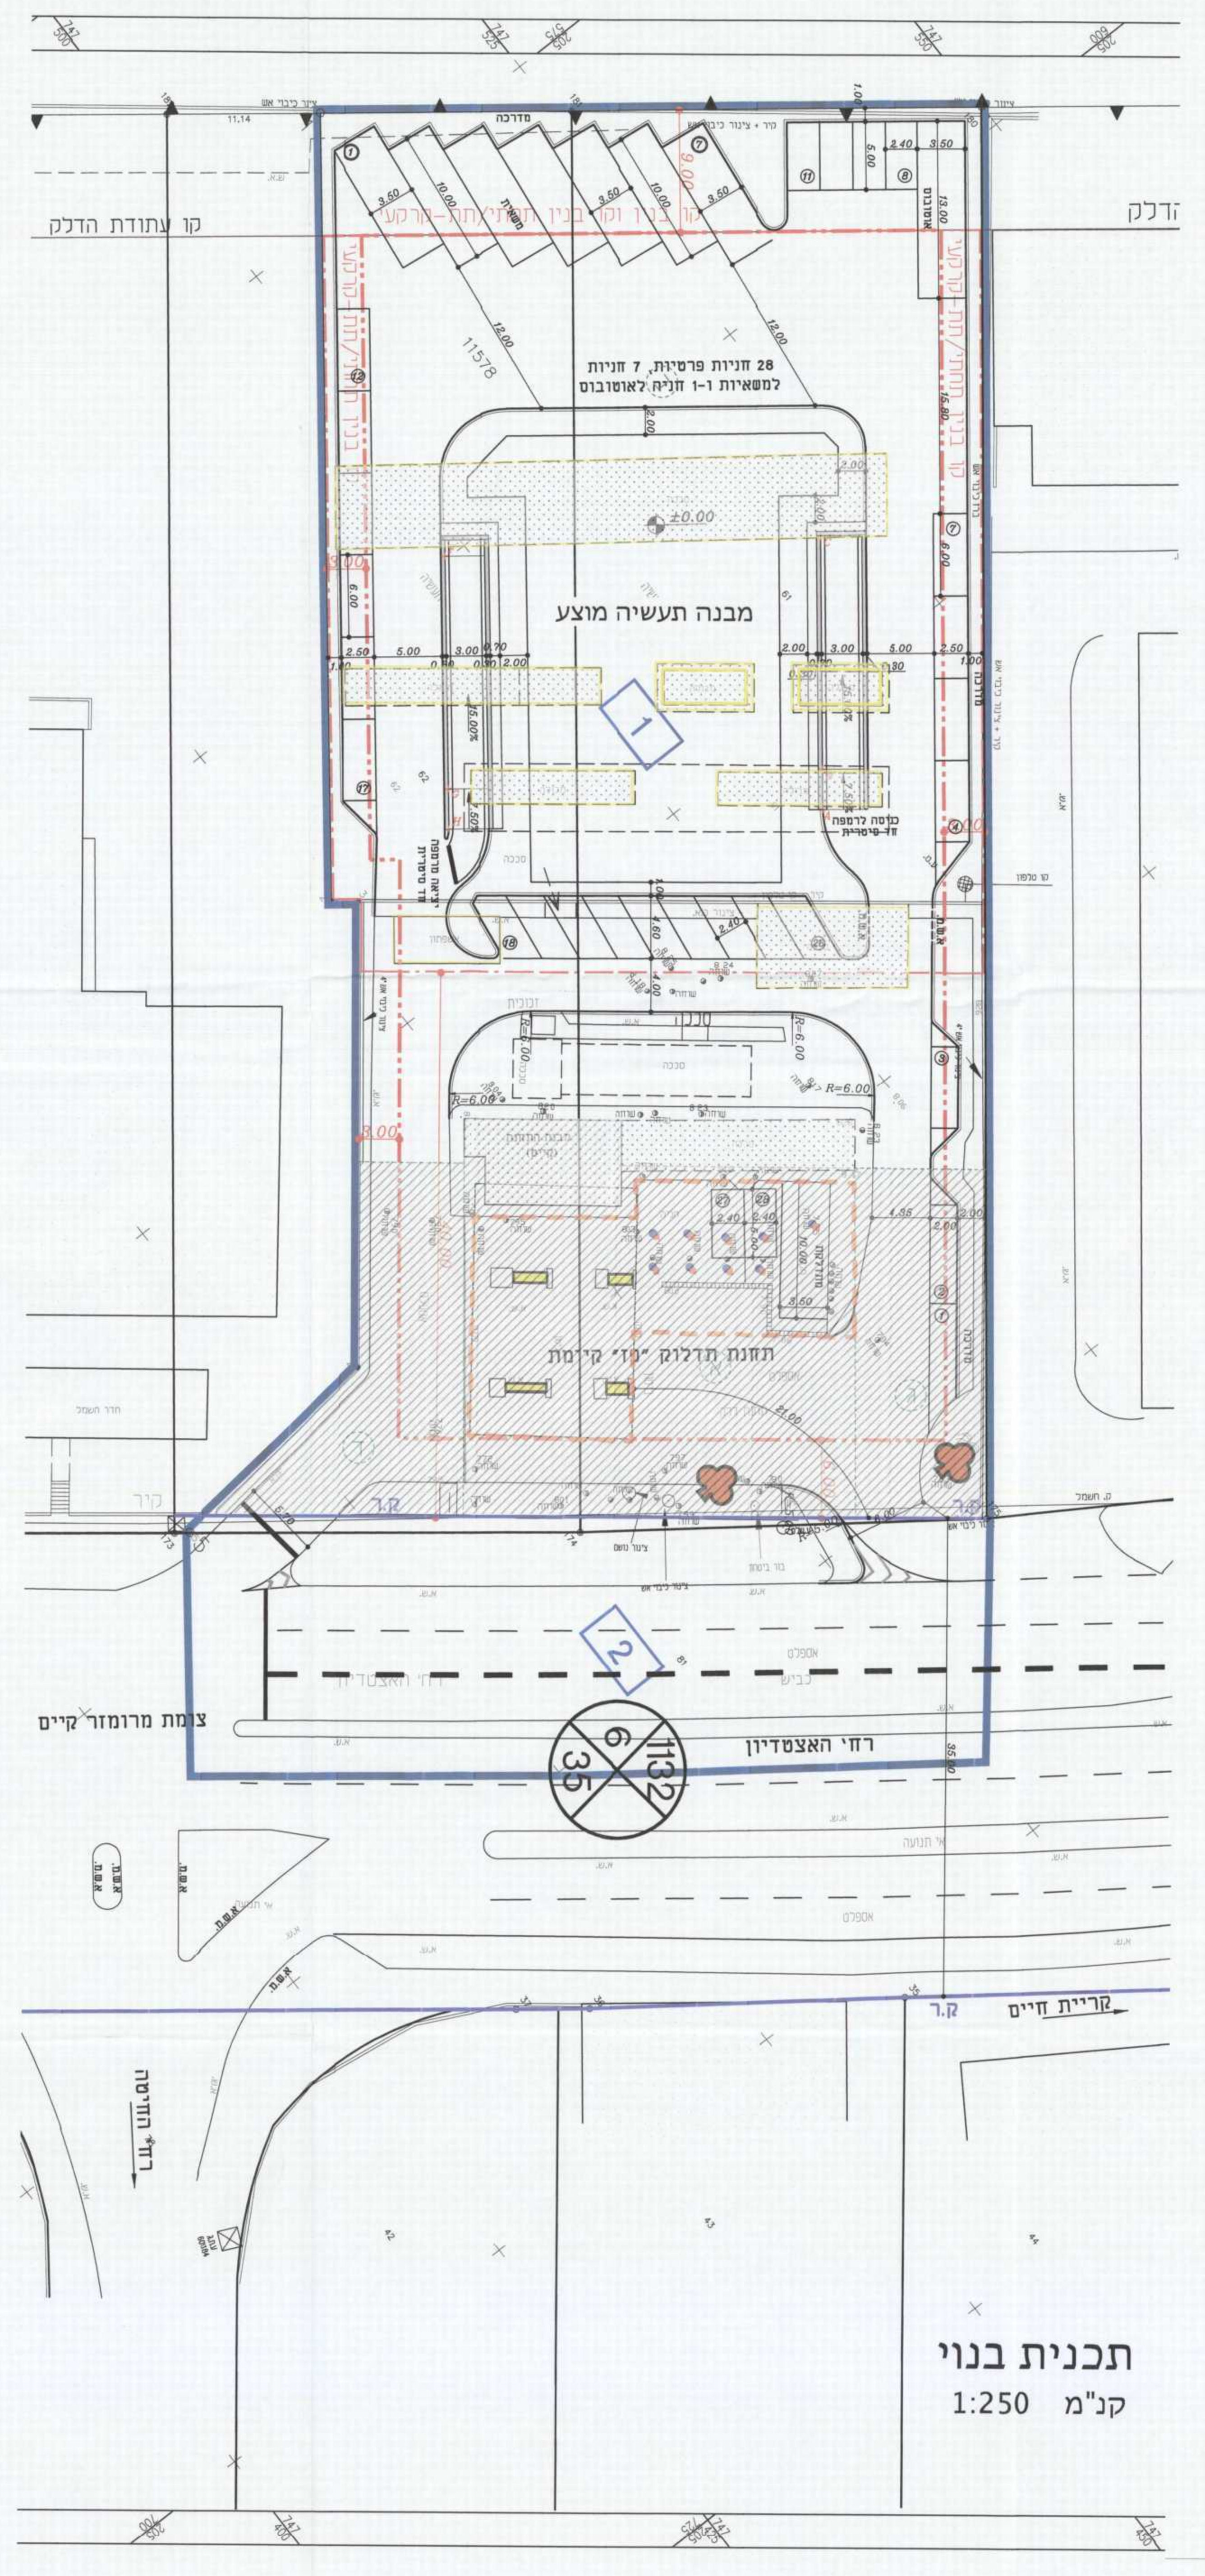

תכנית בנין
 קנ"מ 1:250